

progetto preliminare CICLABILE VALLE DI CEMBRA



via Marenco 10, 20121 Milano
02 57 50 50 50 | info@scaa.it
www.scaa.it

Progettazione architettonica e strutturale delle opere in cemento armato in collaborazione con la
Dipartimento di Architettura e Urbanistica n. 220 di data 21 agosto 2018

Progettazione
ARCHITETTO: GIUSEPPE CASSINELLI
INGEGNERE: FRANCESCO CASSINELLI
ARCHITETTO: GIUSEPPE CASSINELLI
INGEGNERE: FRANCESCO CASSINELLI

AeF studio

Studio di Architettura e Urbanistica
Via S. Rocco 9, 38034 Cembra (TN)
Tel. 0461 586110 - info@aeftudio.it

Coordinamento, direzione tecnica e progettazione della struttura

Progettazione
ING. ELEONORA FASSINA

Committente:

COMUNITA' DELLA VALLE DI CEMBRA
Piazza San Rocco 9 Cembra 38034

COMUNITA' DELLA
VALLE DI CEMBRA



Comuni interessati:



Comune di Albino



Comune di Lanzo d'Assisi



Comune di Segoriano



Comune di Soave



Comune di Valfurva



Comune di Lavis



Comune di Giovo



Comune di Cembra-Ladegna



Comune di Alavalle



Comune di Capriano



Comune di Anterona



Comune di Castello-Molina di Fiemme


PLANIMETRIE GENERALI

PLANIMETRIA GENERALE TRACCIATO

scala 1:50.000

LEGENDA

- TRACCIATO INFRASTRUTTURA
- TRACCIATO DA DEFINIRE
- COLLEGAMENTI TRASVERSALI
- ◊ CODICI TRACCIATO

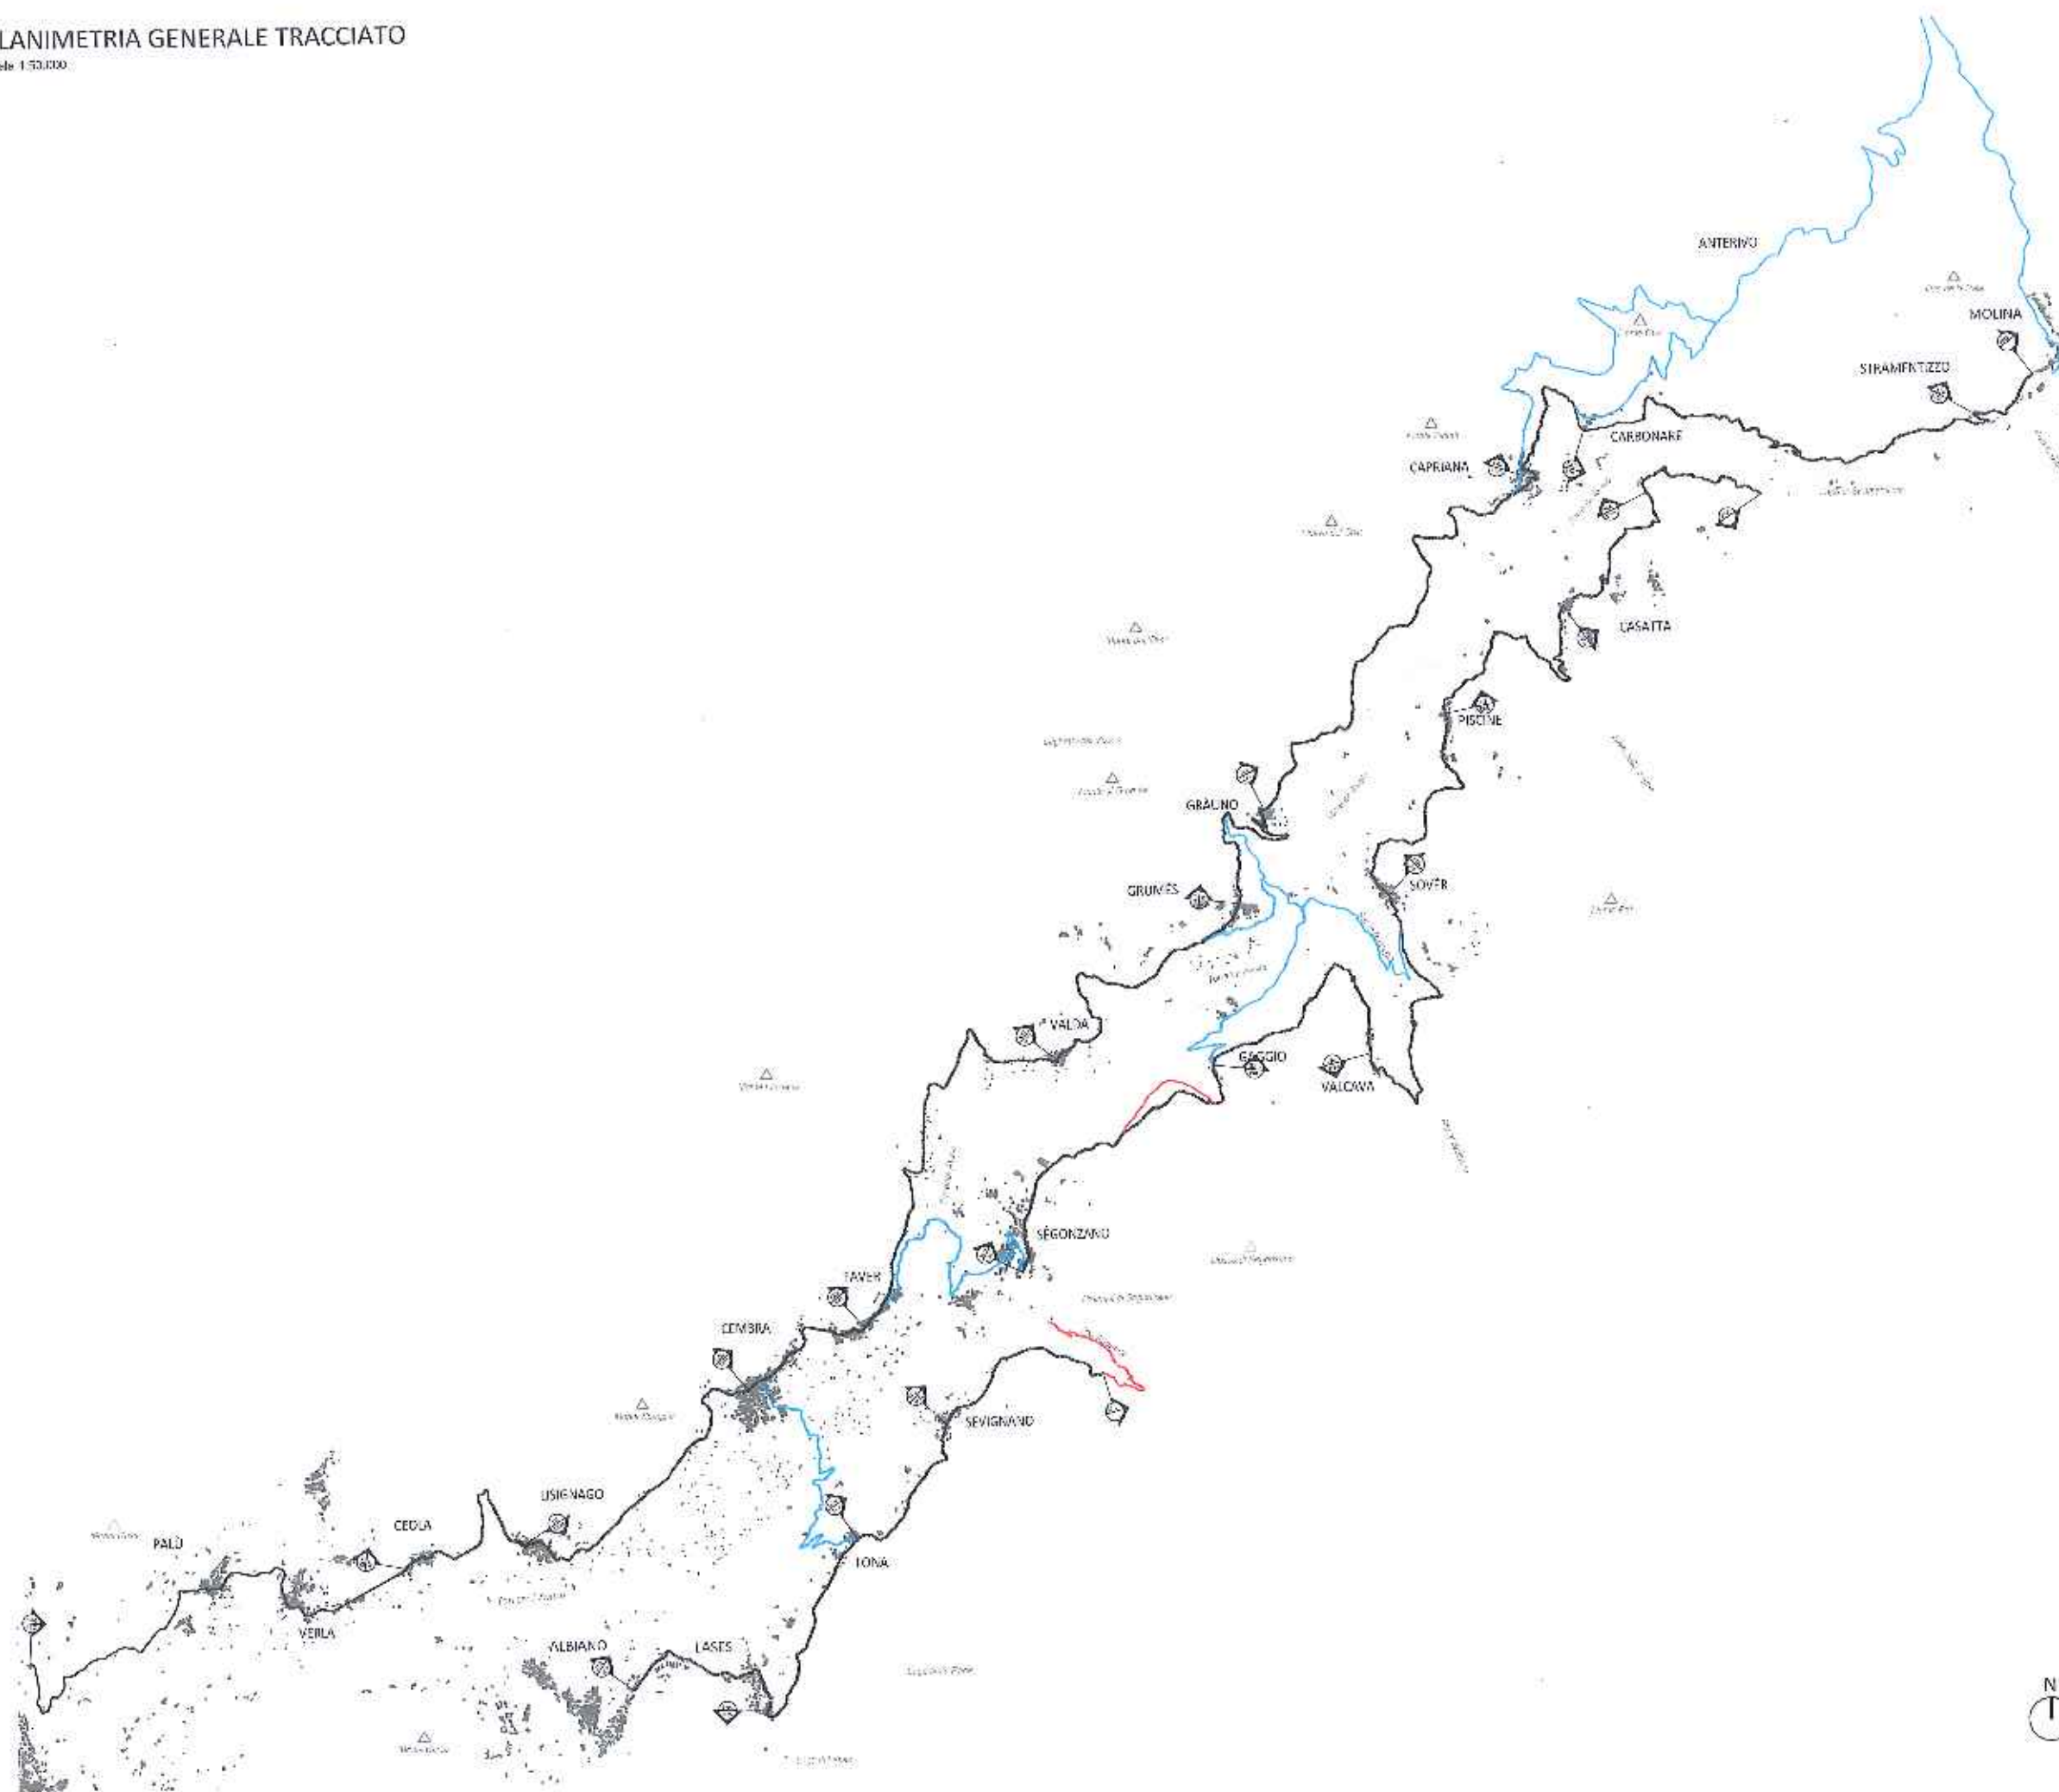

via delle Fagole 10, 38012
38012 Sarnonno (TN)
www.scaa.it

PROVINCIA AUTONOMA DI TRENTO
Comunità della Valle di Cembra

Progetto PRELIMINARE CICLABILE VALLE DI CEMBRA
Progetto di ciclovia e piste ciclabili da realizzare in più fasi
Dell'entrate del Consiglio Provinciale n. 124 del 23 agosto 2012

Comunità della Valle di Cembra
Rada San Pietro e Cembra 38012


Progetto ARCH. STEFANO CARPENTIERO (architetto) ARCH. MICHAEL ARSEN Tutti i diritti sono riservati	Realizzato da ARCH. MICHAEL ARSEN ING. FRANCESCO ANQUETTO Tutti i diritti sono riservati
PLANIMETRIA GENERALE TRACCIATO	
Scala: 1:50.000	Versione: 2012

01

Tutti i diritti sono riservati

Progetto PRELIMINARE

scale 1:50,000

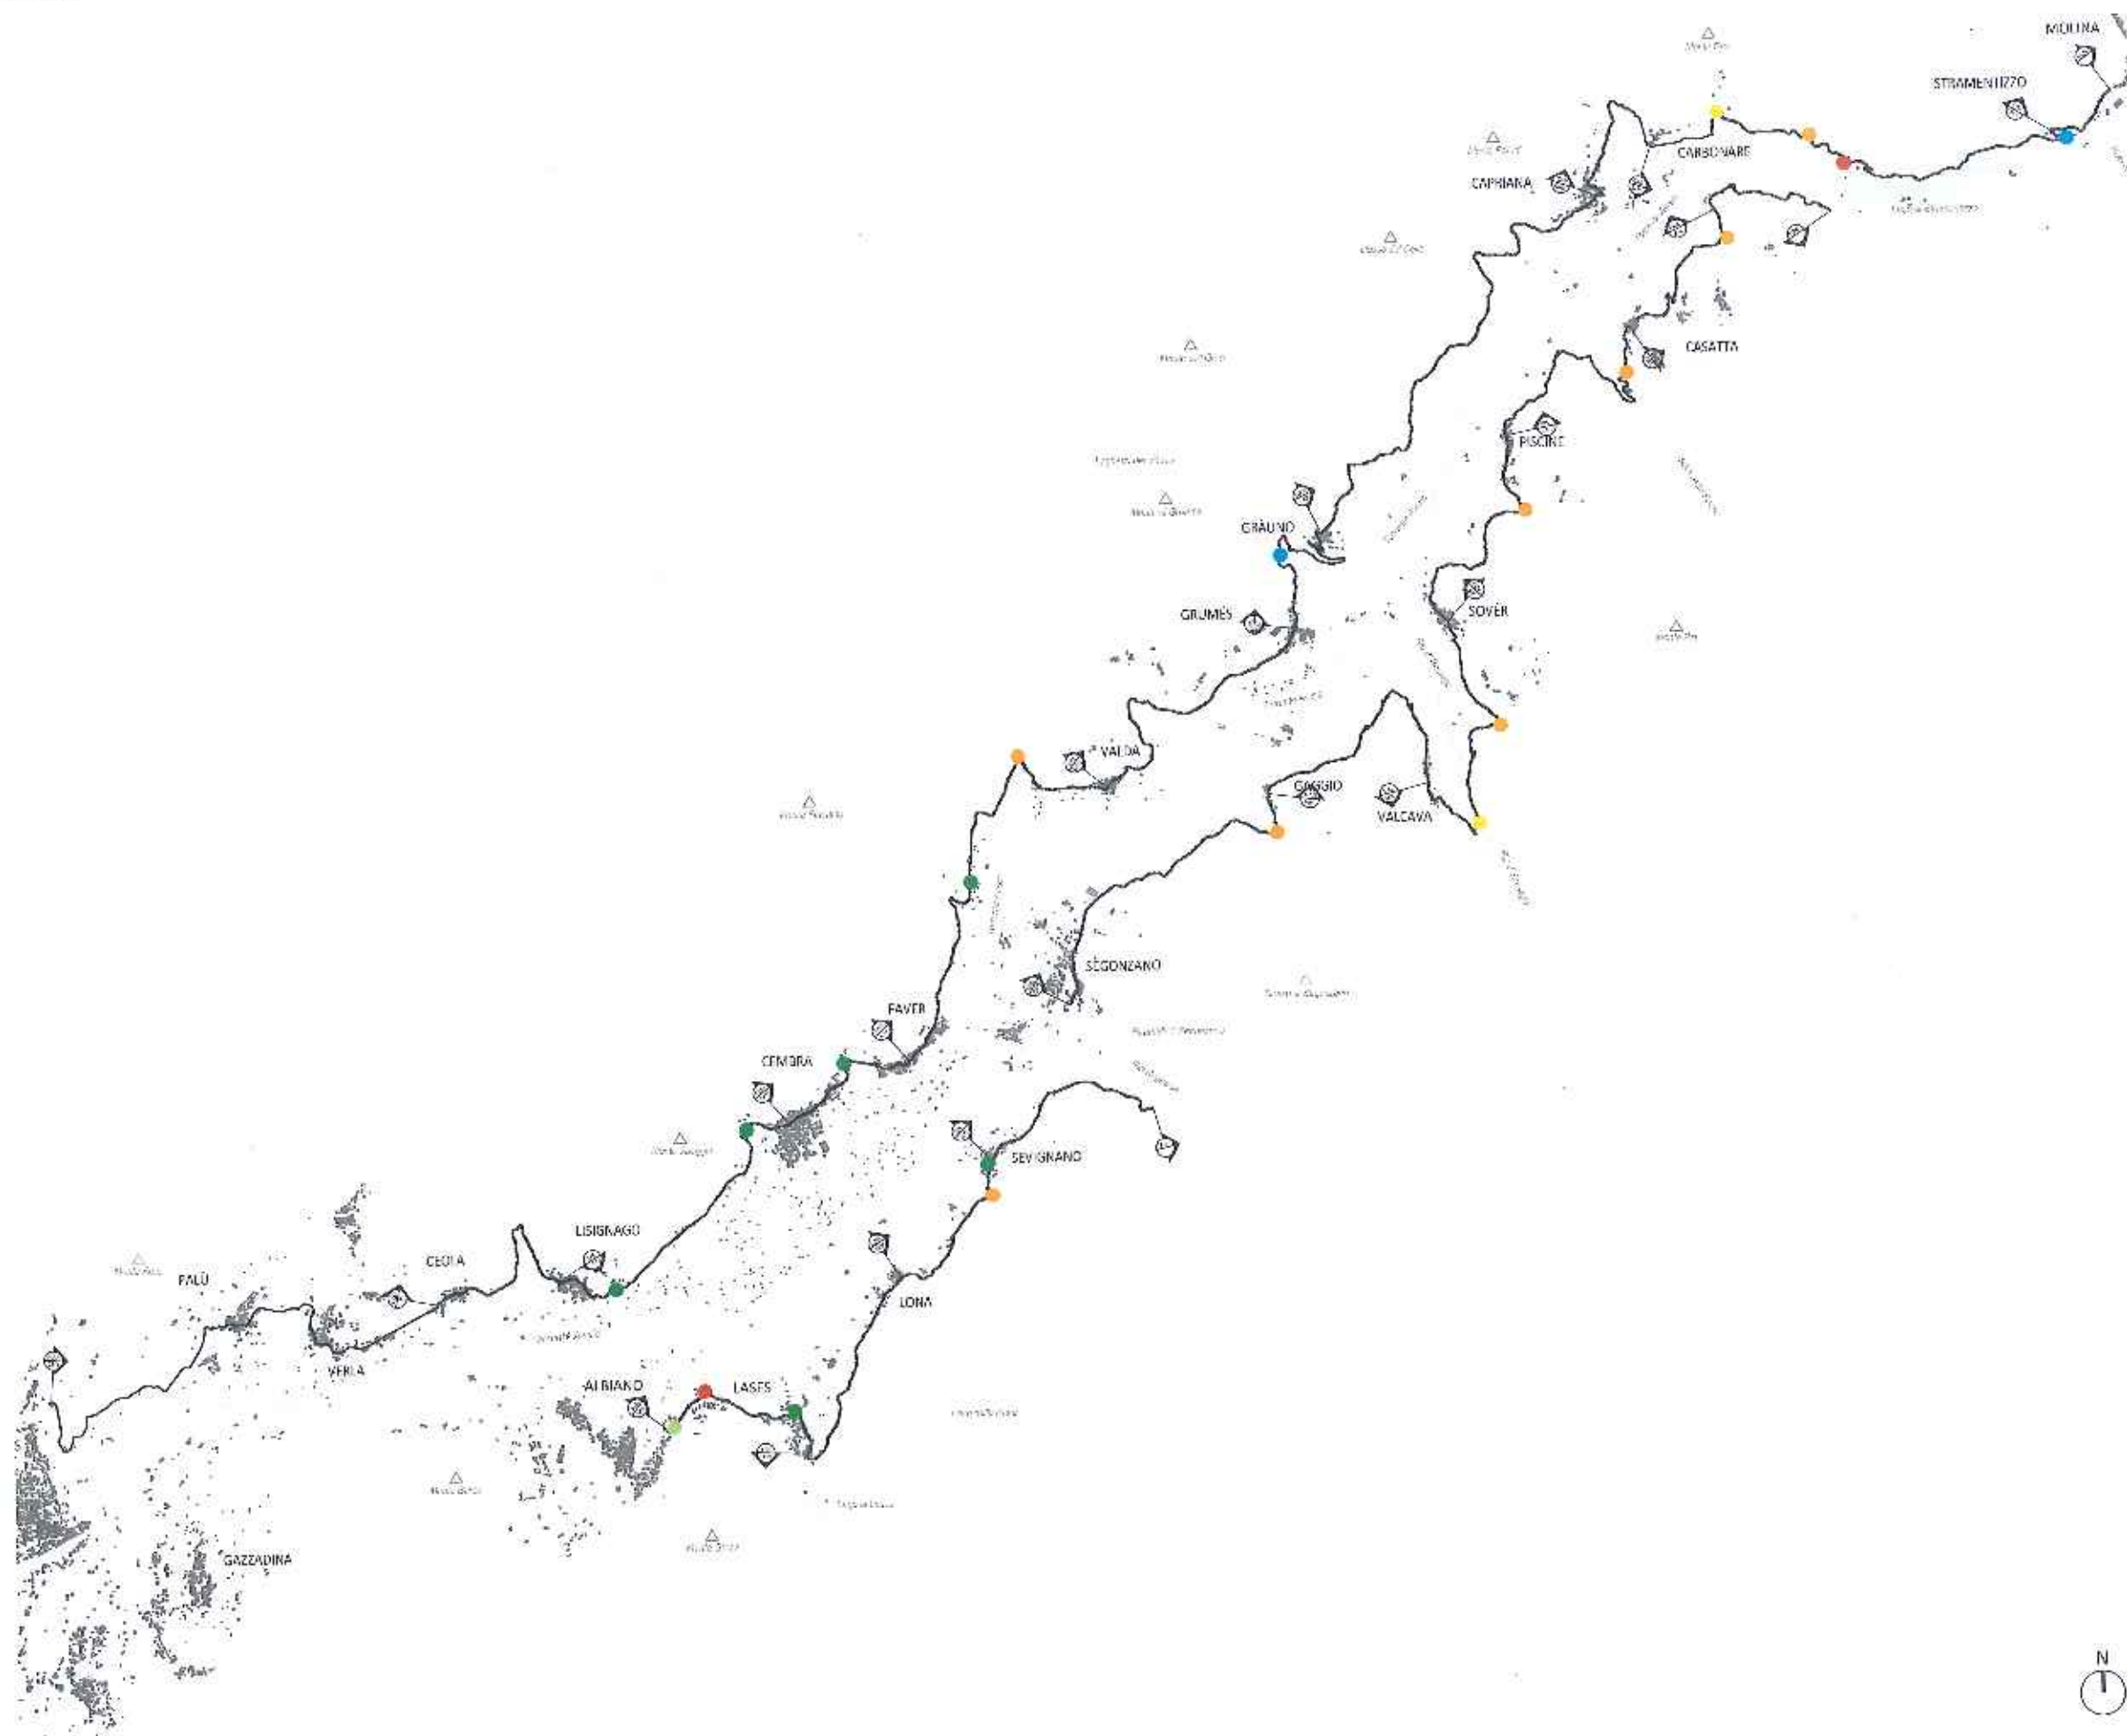

- VA** Viale alberato
01 ALB-LAS
- AT** Attraversamento
01 AIR-LAS
01 LON-SCV (via definire)
01 LIS-CEM
02 LIS-CEM
01 CEM-FAV
01 FAV-VAL
- P** Ponte (campata max 6 m)
01 LON-SEV
01 SEG-CAG
01 SOV-PIB
01 PIS-CAS
01 -AV-VAL
01 CAS-PIB
02 CAR-STR
- P** Ponte (campata maggiore di 6 m)
- P** Ponte (campata maggiore di 6 m)
01 VA-SOV
02 VA-SOV
01 CAR-STR
- SP** Sovrappasso
01 ALB-LAS
01 CAR-STR
- ST** Sottopasso
01 GRU-GRA
01 CAR-STR

SCAA+

doi:10.1371/journal.pone.0282225
g0282225 | www.plosone.org

PROVINCIA AUTONOMA DI TRENTO
Comunità della Valle di Cambré

PROGETTO PRELIMINARE CICLABILE VALLE DI CEMBRA
Progetto di una ciclovia pedonale e ciclovia delle opere marittime la più vicina
all'entroterra del Comune di Cembra n. 136 di data 21 agosto 2010

CONTRIBUTA DELLA VALLE DI CORTINA
Marche San Marco Montebelluna 20034

[illegible]

PLAN METRIA GENERALE INFRASTRUTTURE

150 012 May 2019


$$\text{Re}(z) = q \text{ and } \text{Im}(z) = 0$$

- C** Cicloviaccon
01 GAS-VAL
02 SOV-PI
03 VAL-GR
04 GRA-FAV
- AS** Area di sosta
01 LAS-LON
01 SEV-VAL
01 GAS-VAL
01 US-CEM
02 US-CEM
01 FAV-VAL
02 FAV-VAL
03 FAV-VAL
04 FAV-VAL
01 CEM-SIR
01 STR-MOI
- B** Bicicli/Service
01 ALB-LAS
01 LON-SPV (da definire)
01 FAV-VAL (da definire)



Via E. Mattei 10 - 38010 Trento (TN)
0461 255222 | scaa@scaa.it
www.scaa.it

PROVINCIA AUTONOMA DI TRENTO
Consorzio della Valle di Cembra

Progetto
PROGETTO PRELIMINARE CICLABILE VALLE DI CEMBRA
Progetto di una infrastruttura ciclabile a servizio delle zone montane e della mobilità
Collaborazione del Consorzio Località n. 124 di data 25 agosto 2012

Foto aerea
DIPARTIMENTO REGIONALE DI TRENTO
Fotografia aerea 2012

Progettato da:
ARCH. STEFANO CASADIANI (Progettazione) - ARCH. MICHELE MONTAUDO
ALDO LESTERIO (Ricerca) - ING. FRANCESCO BIANCHI (Ricerca)

PLANIMETRIA GENERALE OPERE ACCESSORIE
Scala grafica: 1:50.000
Data: 2012

Il presente progetto è stato elaborato in collaborazione con il Consorzio della Valle di Cembra e il Comune di Cembra. Il progetto è stato approvato dal Consorzio della Valle di Cembra e dal Comune di Cembra.


Tutti i diritti sono riservati.

Autore: SCAA+




STRUTTURE INFRASTRUTTURA


codice S01
Sezione a T

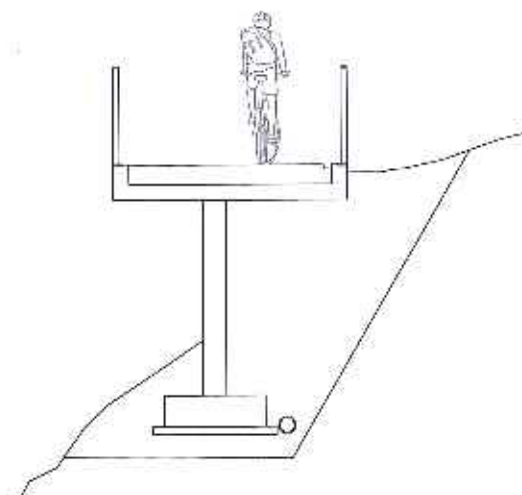


codice S02 A
Soletta a sbalzo

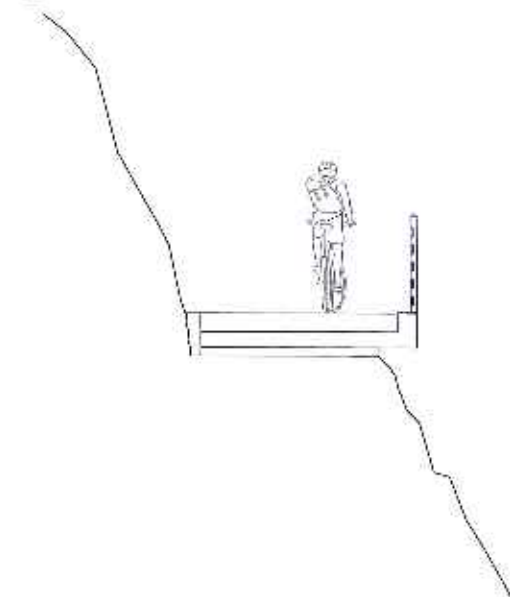


codice S02 B
Soletta a sbalzo

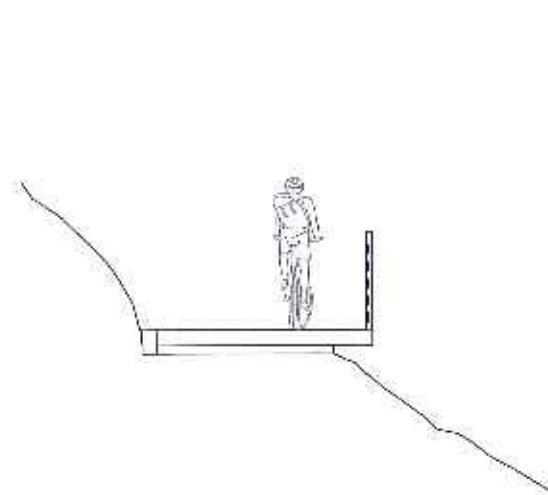


codice S03
Trave acciaio a sbalzo

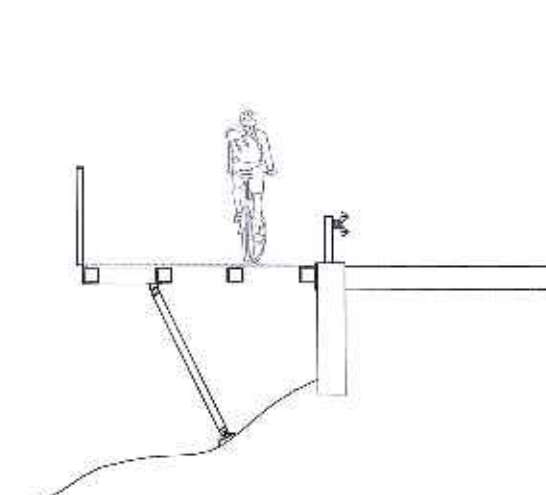


codice S04
Mensola su micropali

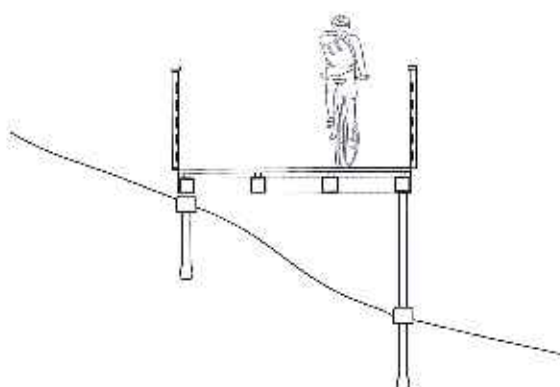


codice S05
Cordolo di contenimento

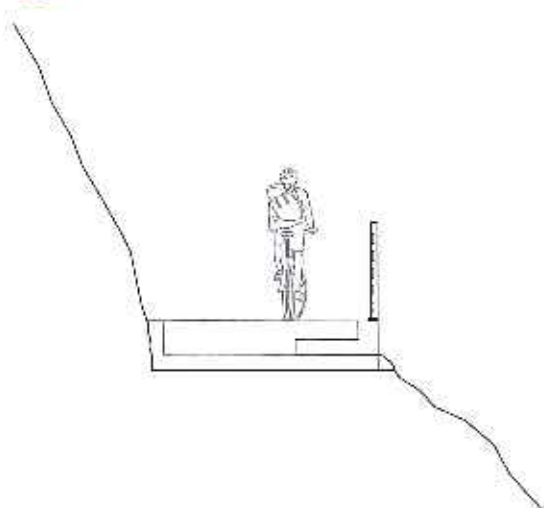


codice S06
Soletta c.a.

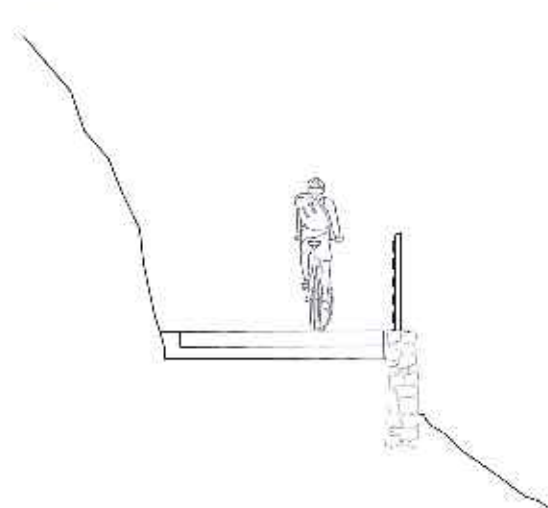


codice S07
Scogliera di contenimento con massi ciclopici

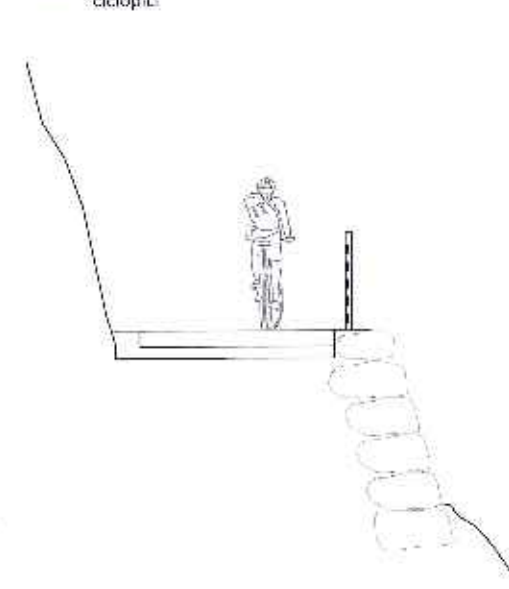

codice S08
Muro di contenimento in cls armato con finitura in pietra

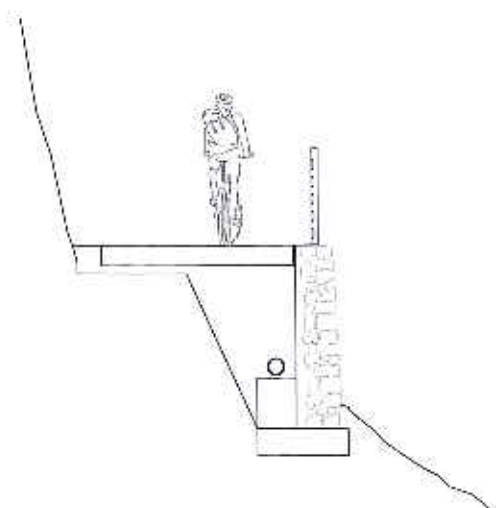

codice S09
Ponte campata max 6 m

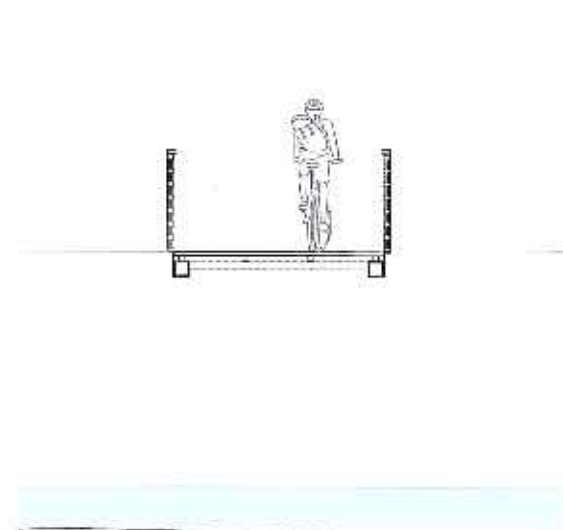

TIPOLOGIE STRUTTURALI

- codice S01
Sezione a T
- codice S02 A
Soletta a sbalzo
- codice S02 B
Soletta a sbalzo
- codice S03
Trave acciaio a sbalzo
- codice S04
Mensola su micropali
- codice S05
Cordolo di contenimento
- codice S06
Soletta c.a.
- codice S07
Scogliera di contenimento con massi ciclopici
- codice S08
Muro di contenimento in cls armato con finitura in pietra
- codice S09
Ponte campata max 6 m



via M. 80 Poggio Valsugana 38057
0461 501022 | info@scaa.it
www.scaa.it

PROVINCIA AUTONOMA DI TRENTO
Consorzio della Valle di Cembra

Progetto PRELIMINARE CICLABILE VALLE DI CEMBRA
Progettazione architettonica e strutturale della opera in corso la pale ciclabile
del Comune del Consorzio Esecutivo n. 134 di data 21 agosto 2018

Consorzio
COMUNITA' DELLA VALLE DI CEMBRA
Piazza San Rocco 38044

Progettato da:
ARCH. STEFANO CAVICCHIOLI (responsabile) ARCH. VILHELM KRESCO
ARCH. MONICA ANGERI ING. FRANCESCO MISTETTO
Progettato da:
OTTAGIO STRUTTURE
Data: 2018
Autore: Marco 2018

04

Il presente progetto è stato elaborato in collaborazione con il Consorzio della Valle di Cembra e il Comune di Cembra. Il progetto è stato approvato dal Consorzio della Valle di Cembra e dal Comune di Cembra.

Progetto grafico

Progetto grafico

scale 1:20

avala 6:20

1. Montante parapetto doppio piatto 100 mm x 1250 mm spessore 10mm in acciaio Corten S355 ancorato tramite una piastra fissata tramite viti e bulloni a una contro piastra ancorata nel getto e dotata di tirafondi
2. Parapetto in rete metallica inox codice R01
3. PAVIMENTAZIONE PISTA CICLABILE in conglomerato bituminoso codice P06 con pendenza del 2% e scolo acqua (strato di usura/ blindato/ finitura superficiale/ sottolondo)
4. Cordolo in c.a. eseguito con armatura faccia esterna con cassero flessibile
5. Soletta in c.a.
6. Ghiaia di porfido drenante
7. Muro in c.a.
8. Riempimento drenante in scarto di porfido
9. Membrana bituminosa / membrana bagnata ostrusa PE/AD protettiva
10. Barriera verde vegetale
11. Riparto in terra vegetale semina a prato media montagna
12. Fondazione in c.a.*
13. Tubo drenante microforato con rivestimento in tessuto non tessuto
14. Magrone in cls di regolarizzazione dagli strati sottostanti
15. Piano di livellamento con scarto di porfido 30/70 compatto

* Piano di appoggio ipotizzato che dovrà essere conformato a seguito delle successive analisi geologiche e geotecniche in situ.

 codice S01
Sezione a T

codice 502 H
Solitaria e solista

roofer 502.8
544th Street

● **code 500**
— server-side error


 МОДЕЛ 004
 Министрство образовања, младе и спорта

 **Ministry of Health of the Republic of Serbia**


codice 506
Scienze 0.0

codice 507:
Scogliera di calcare vivente con mass
cicloni:


codice 508
Mura gli esperimenti in diarmata e
Ritorno a piedi

codice 509
Per le campagne 509 G 00

2019-11-20

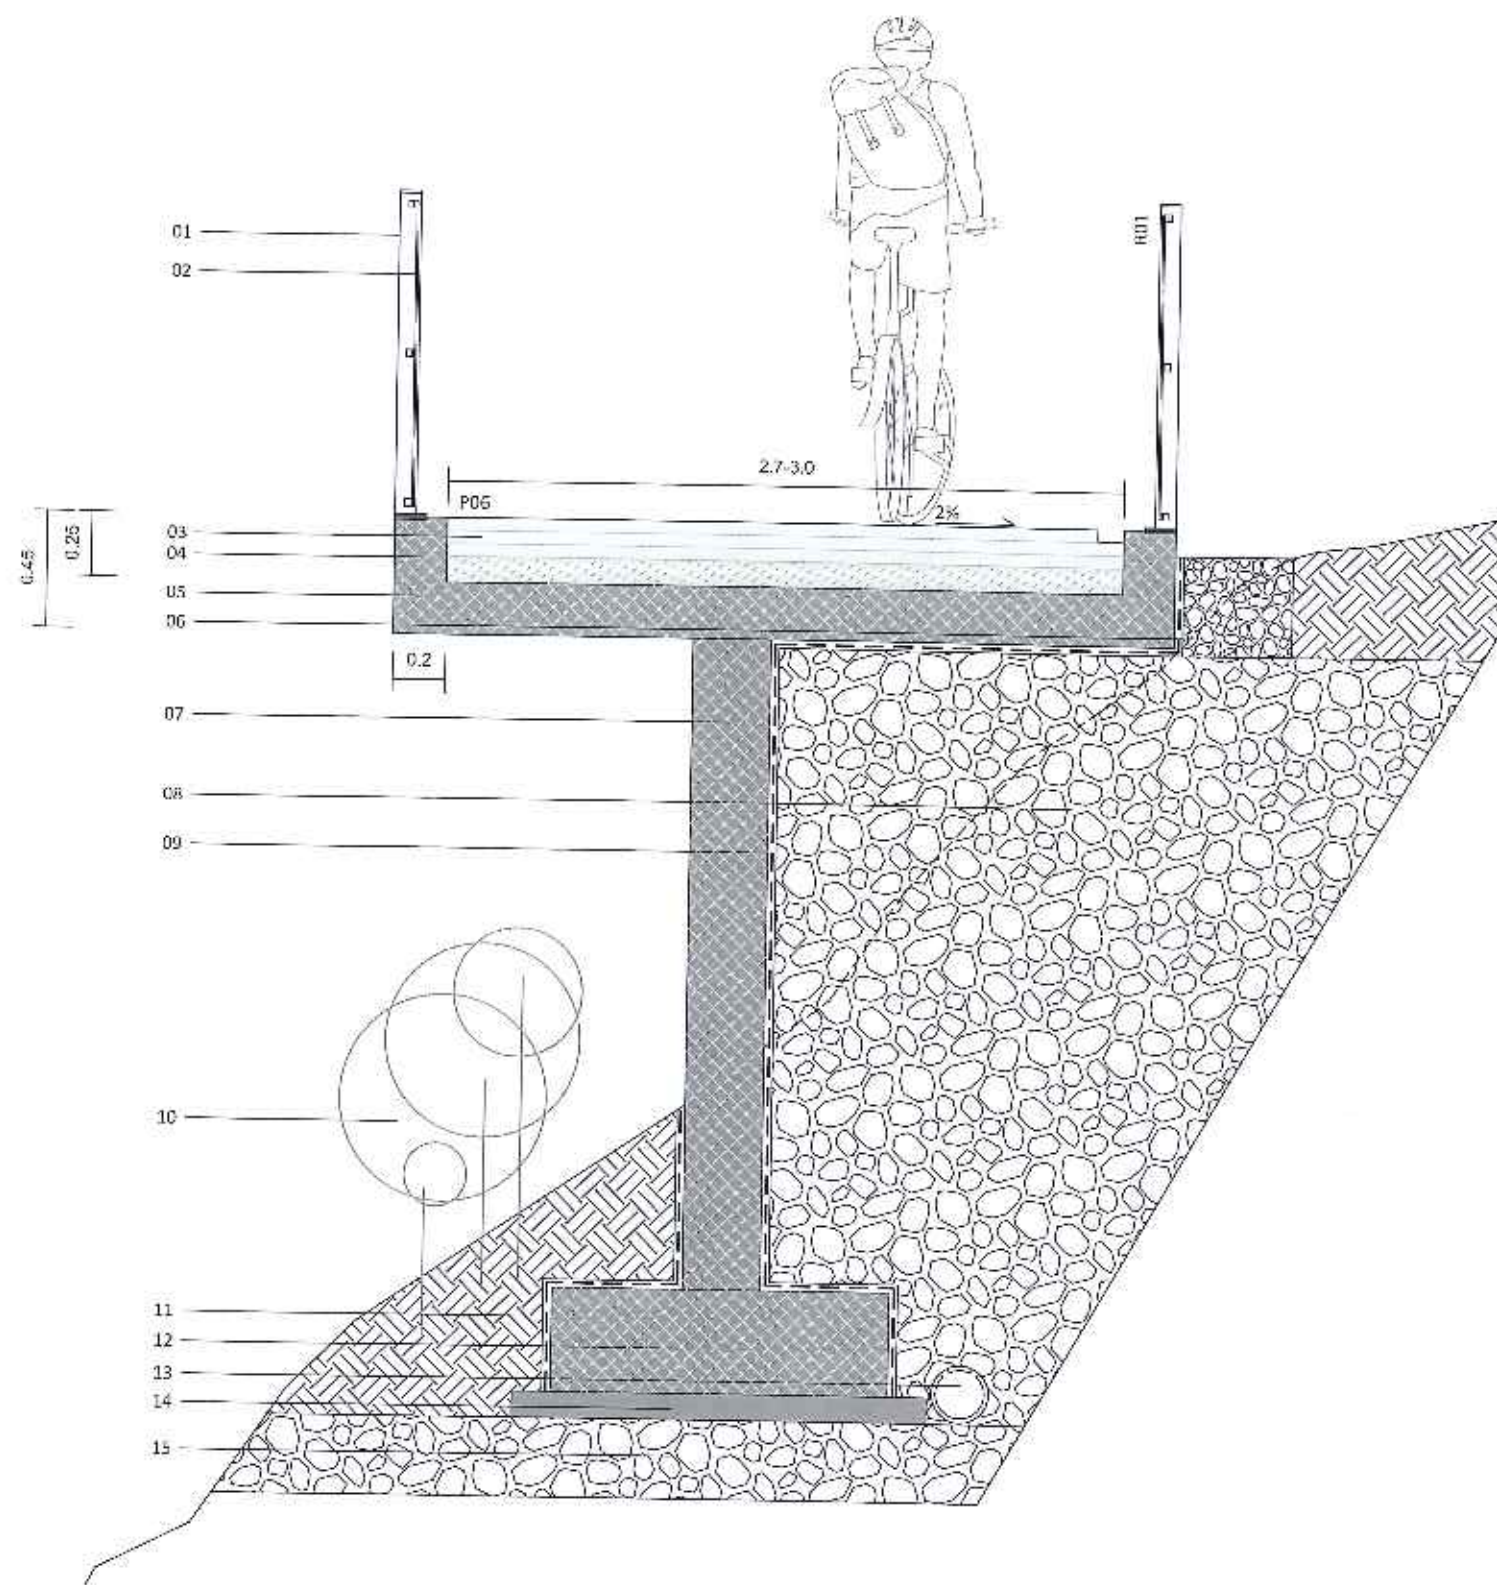

2019-11-20

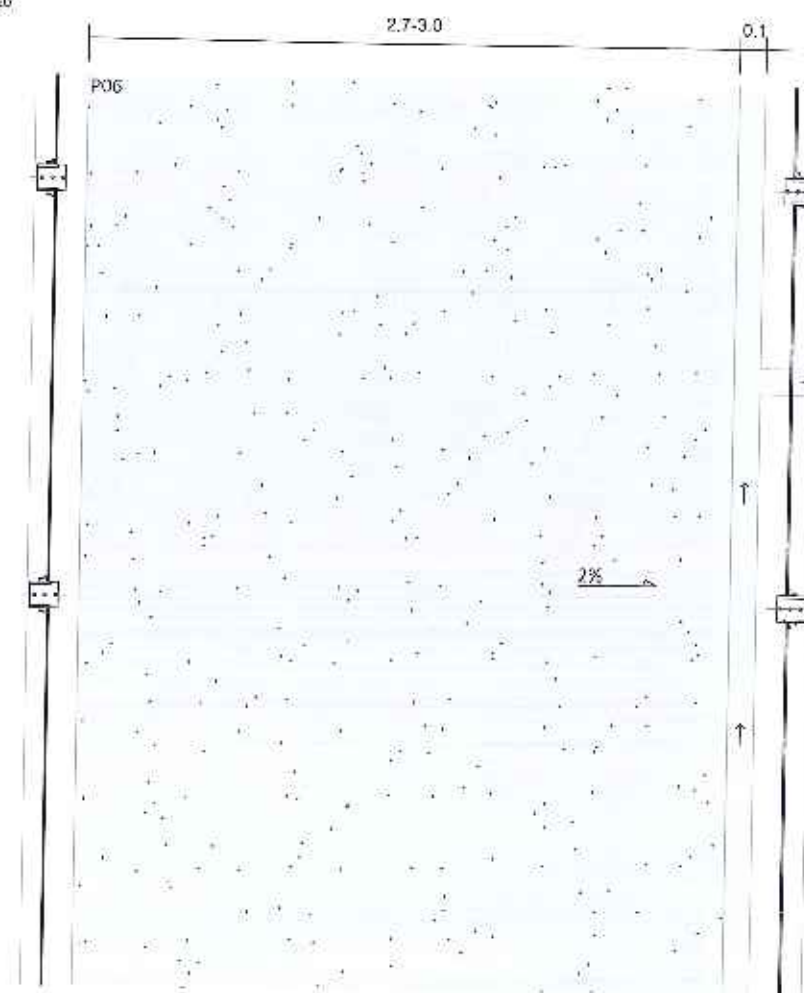

SCAA+

7800 16th Ave S, Suite 100, Minneapolis, MN 55425
 612-339-7777 | www.cannabiz.com
 #CannBizLive

PROVINCIA AUTONOMA DI TRENTO
Comunità della Valle di Cembra

PROGETTO PRELIMINARE CICLABILE VALLE DI CEMBRA
Progettazione dell'itinerario ciclabile dal punto di vista della pianificazione
Distribuzione del Comitato comunale n. 134 di data 21 gennaio 2014

CONSUMO DI DROGHE E DI ALIMENTI
PERICOLATI PER LA SALUTE

Author(s):	© 2006 British
KATH. STEPHEN CRADOCKE (steph@steph.com)	ARCH. MICHAEL KNOTTS
ARCH. KATH. KNOTTS	

DETTAGLIO STRUTTURA SDI	
data inizio	data fine
1/1/2000	31/12/2000


DOI: 10.1002/for

LINE SOURCE

1997, 1998, 1999,26

SEZIONE codice S02 A

scala 1:20

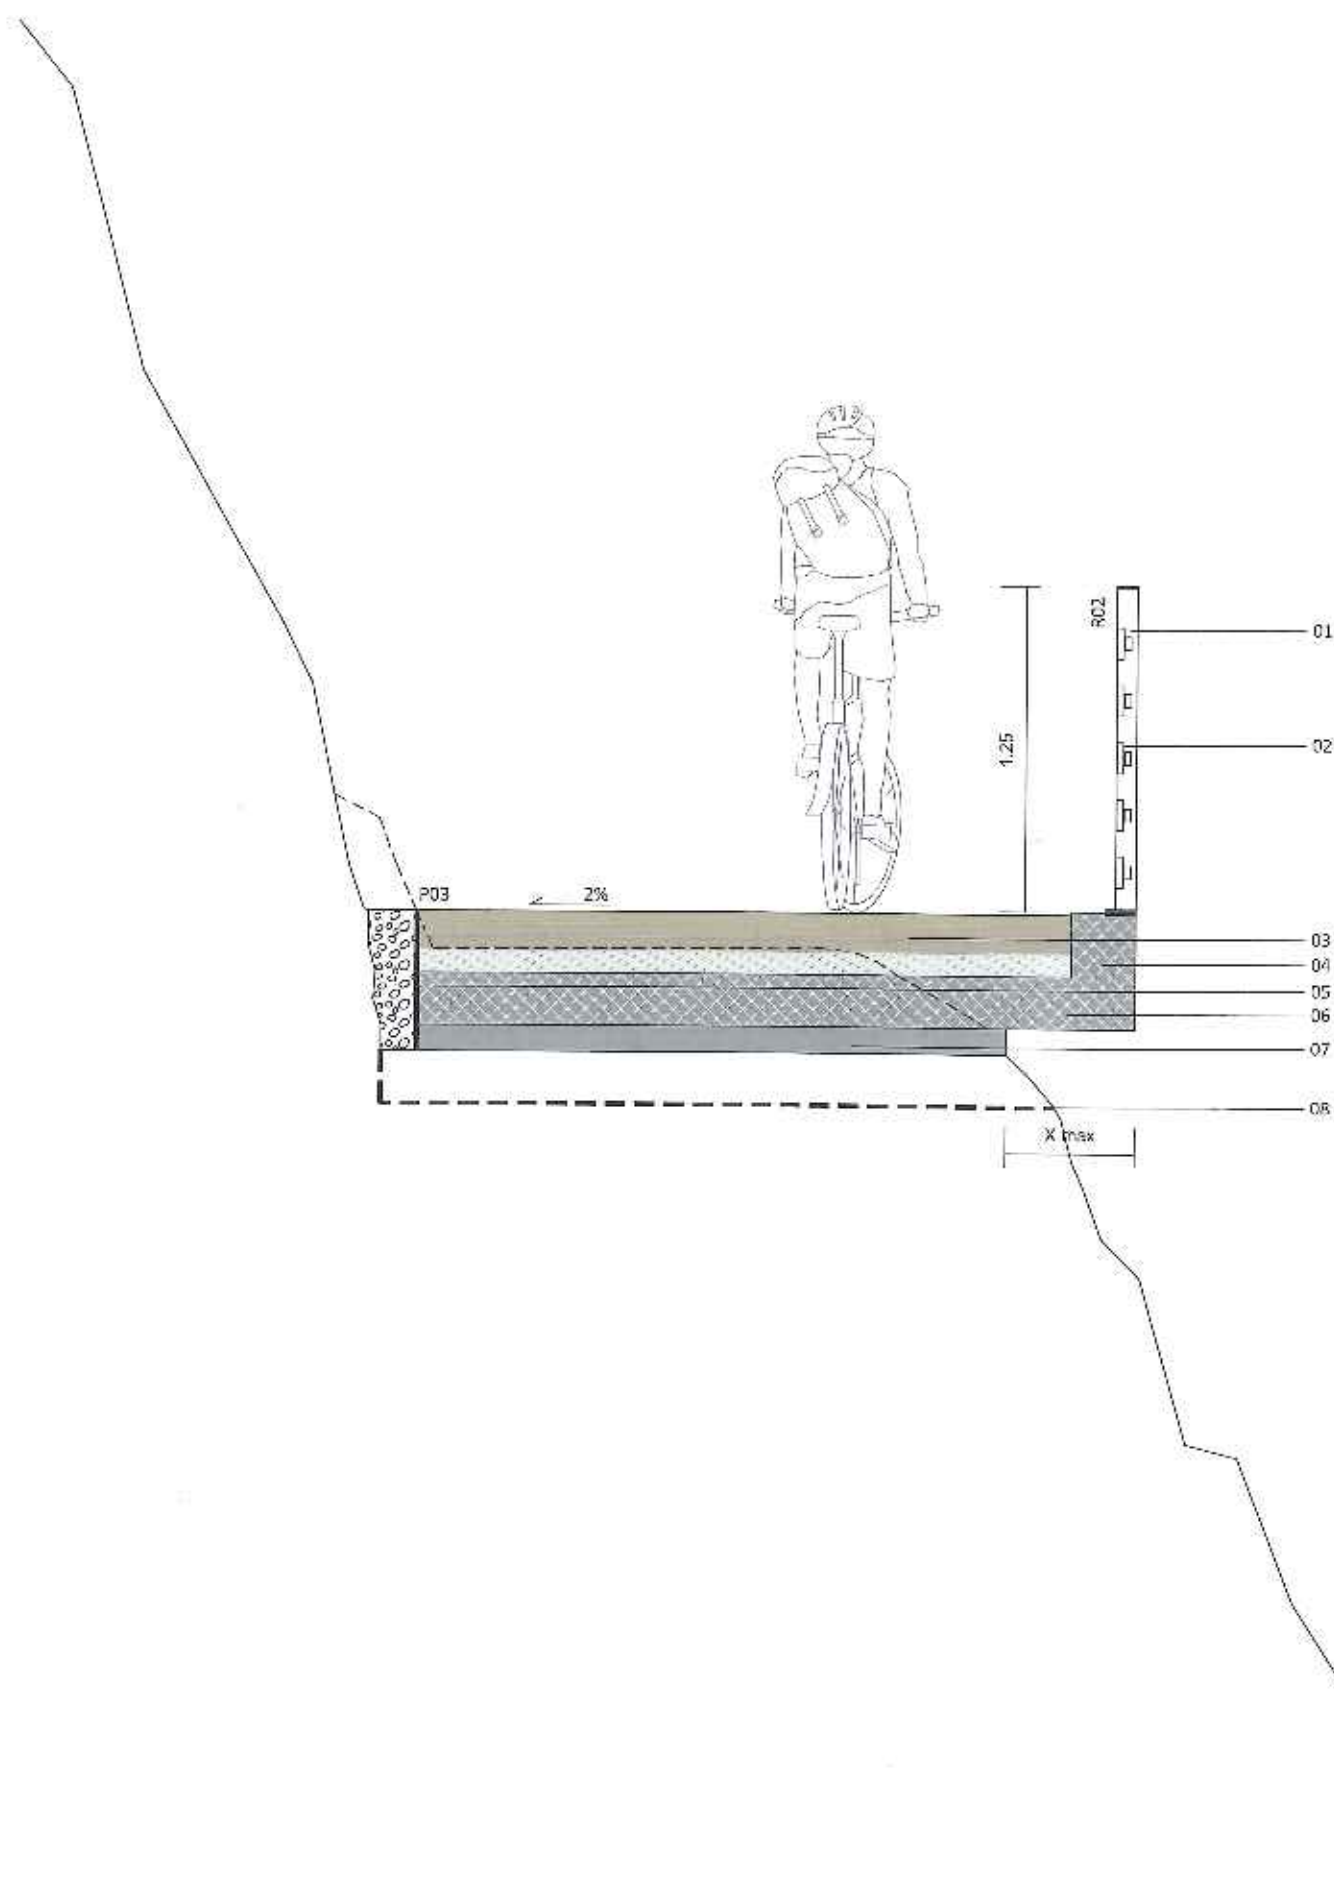

LEGENDA


1. Montante parapetto doppio piatto 100 mm x 1250 mm spessore 10mm in acciaio Corten S355 ancorato tramite una piastra fissata tramite viti e bulloni a una contropietra annegata nel gotto e dotata di tirafondi.
2. Assi di larice | 5 assi codice R03
3. PAVIMENTAZIONE PISTA CICLABILE in stabilizzato di cava codice P03 con pendenza del 2% e suolo acqua
4. Cordolo in c.a. eseguito con armatura faccia esterna con cassero flessibile
5. Ghiaia di porfido drenante
6. Soletta in c.a.
7. Magrone di regolarizzazione degli strati sottostanti
8. Trincea di drenaggio scavata nella roccia

TIPOLOGIE STRUTTURALI

- codice S01
Sopralavina T
- codice S02 A
Soletta a sbalzo
- codice S02 B
Soletta a ridosso
- codice S03
Trave di legno a sbalzo
- codice S04
Pavimento in micropoli
- codice S05
Canale di contenimento
- codice S06
Soletta in c.a.
- codice S07
Scogliolo contenimento a sbalzo a coppia
- codice S08
Muro di contenimento in c.a. armato con fasci in pietra
- codice S09
Pavimento in micropoli

PIANTA codice S02 A

scala 1:20

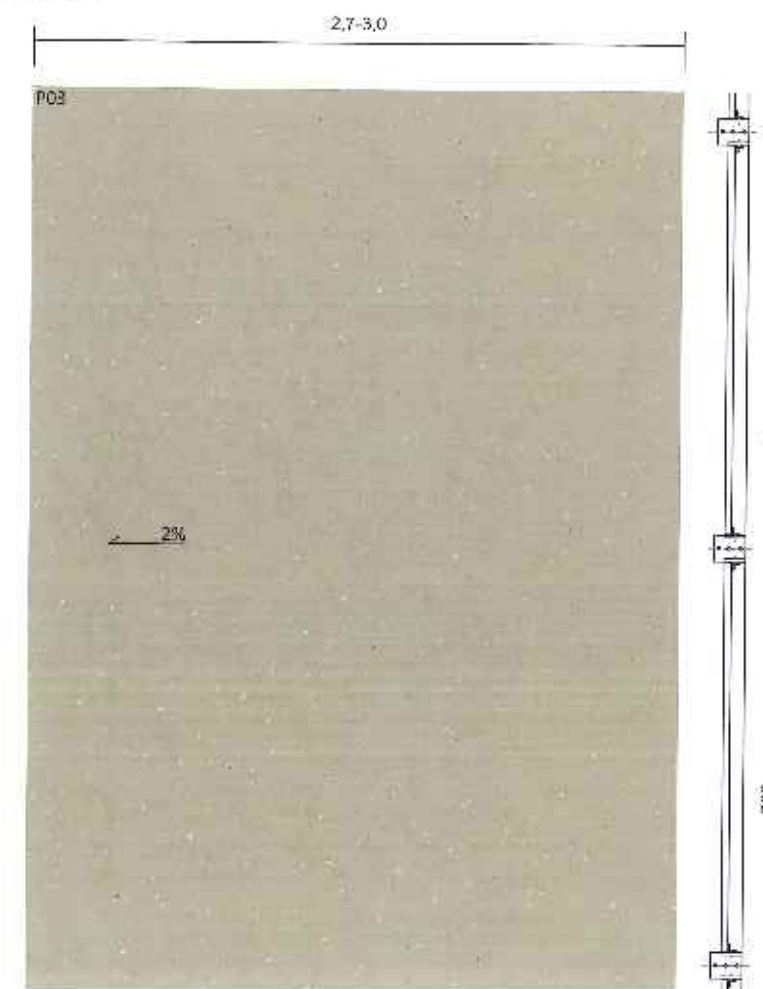

Via Mares di Trento 47 - 38100 Trento
0461 556293 - 0461 556294
www.scaa.it

PROVINCIA AUTONOMA DI TRENTO
Comune della Valle di Cembra

Progetto
PROGETTO PRELIMINARE CICLABILE VALLE DI CEMBURA
Progettazione architettonica e strutturale della rete ciclo-pedonale ciclabile
Dall'assunzione del Contratto di Sviluppo n. 134 del 21 aprile 2016

Progettato da
COMUNITA' DELLA VALLE DI CEMBURA
Via del S. Rocco 4 - 38100 Trento

Progettato da
ARCH. STEFANO CASARIN (responsabile) ARCH. MICHELE MONTAUDO
ARCH. MONICA ANTONI ARCH. FRANCESCA MONTAUDO

Progettato da
DETAGLIO STRUTTURALE S02 A

Scala di riferimento
1:20
Data di redazione
Maggio 2017

Il presente progetto è stato elaborato in conformità con le norme tecniche di progetto e di esecuzione delle opere di ingegneria civile, e in particolare con le norme tecniche di progetto e di esecuzione delle opere di ingegneria civile, e in particolare con le norme tecniche di progetto e di esecuzione delle opere di ingegneria civile.

Il progettista

Il progettista

06

SEZIONE
codice S02 B
scala 1:20



LEGENDA

1. Montante parapetto doppio piatto 100 mm x 1250 mm spessore 10mm in acciaio Corten S355 ancorato tramite una piastra fissata tramite viti e bulloni a una contropiastra annegata nel getto e dotata di tirafondi
2. Asse di lancio | 5 assi codice R03
3. PAVIMENTAZIONE PISTA CICLABILE: soletta in cls codice P04 con pendenza del 2% e scolo acqua
4. Ghiaia di porfido drenante
5. Magrone di regolarizzazione degli strati sottostanti
6. Trincee di drenaggio scavate nella roccia

TIPOLOGIE STRUTTURALI

- codice S01
Montante S1
- codice S02 A
Soletta S02 A
- codice S02 B
Soletta a sbalzo
- codice S05
Piastra acciaio a sbalzo
- codice S04
Montante in microcemento
- codice S05
Cordolo in microcemento
- codice S06
Soletta S06
- codice S07
Soletta di cantiere per la posa di coppi
- codice S08
Monte di cantiere in cls a sbalzo con traliccio
- codice S09
Monte di cantiere in cls a sbalzo con traliccio

PIANTA
codice S02 B
scala 1:20

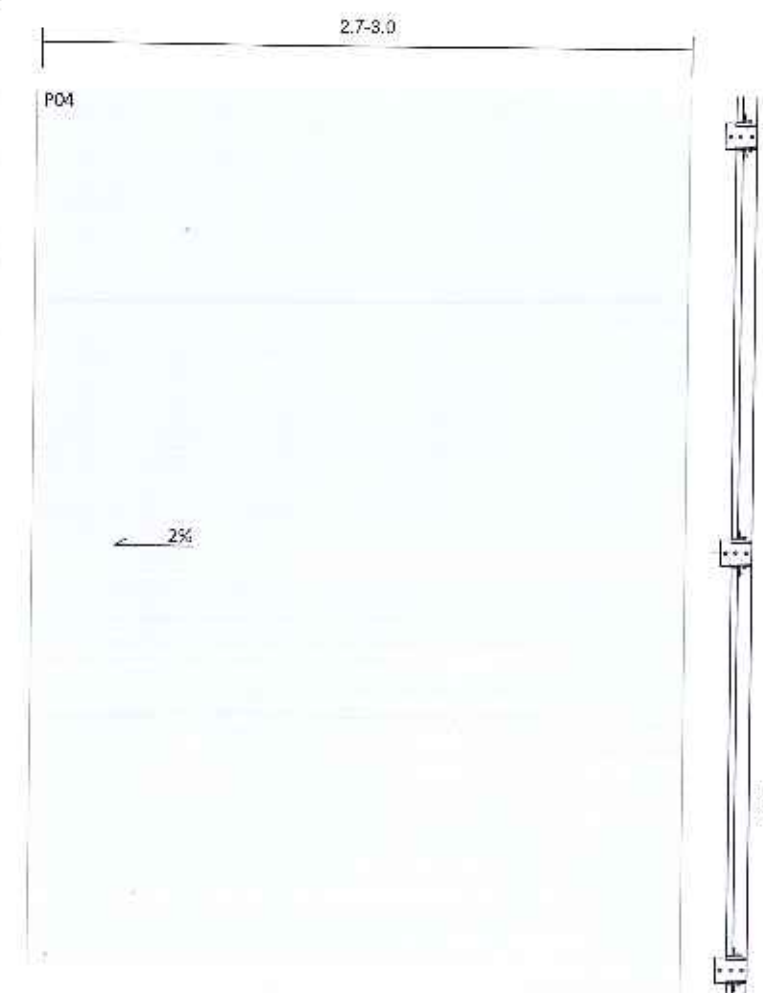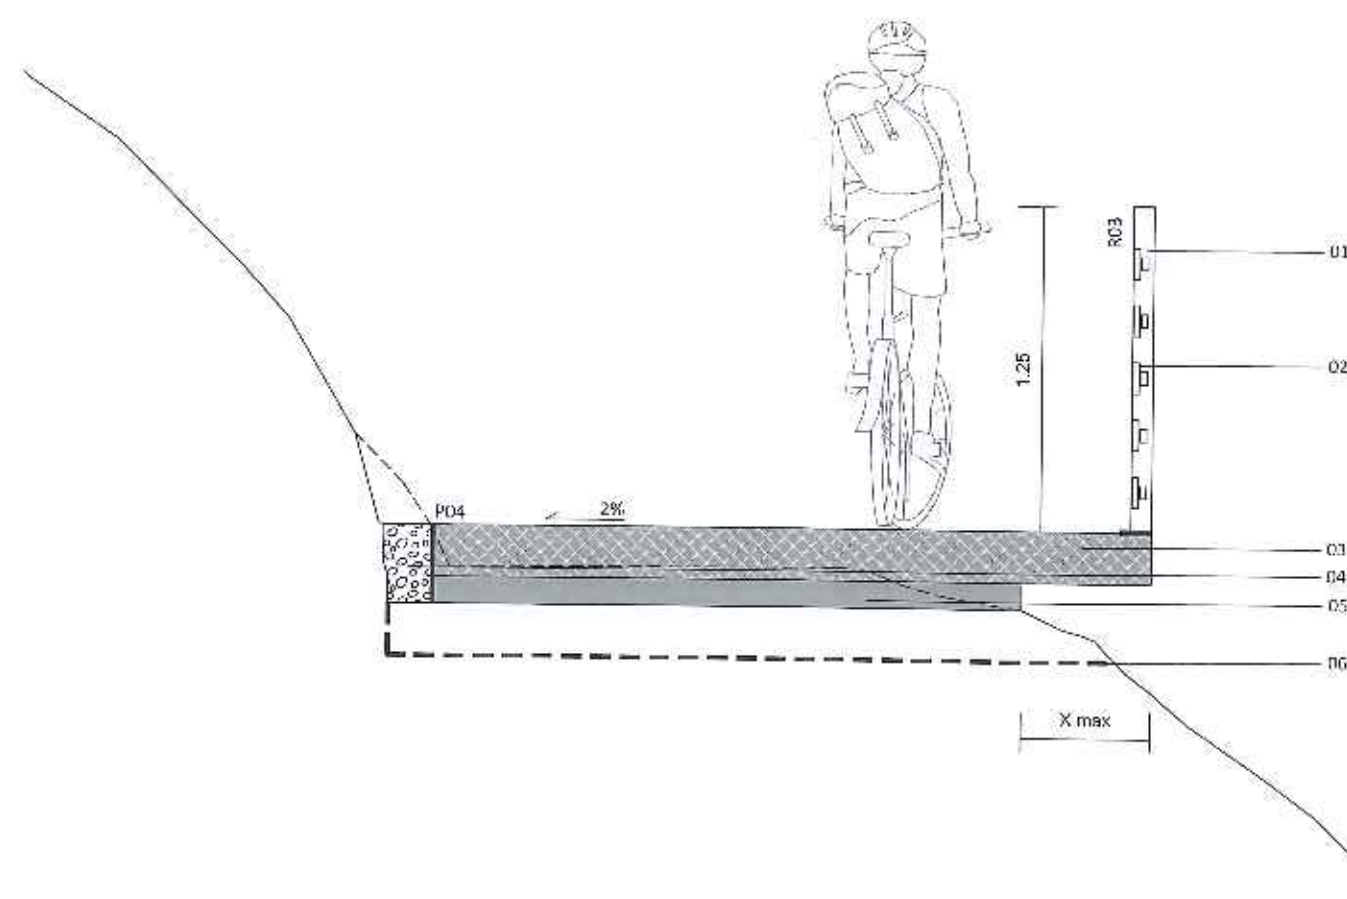

via Valterio Proetto 10/A - 38067
38061 Sarnonza (TN) - Italia
www.scaa.it

PROVINCIA AUTONOMA DI TRENTO
Comune di Valle di Cembra

Progetto
PROGETTO PRELIMINARE CICLABILE VALLE DI CEMBRA
Progettazione e direzione delle opere ingegneristiche e tecniche
dell'Amministrazione Provinciale di Trento, n. 134 del 23 agosto 2018.

Progetto
QUADRO DI VALLE DI CEMBRA
Tracciato km. 10.00 - 10.00 km. 10.00


Progetto
ARCH. S. B. 442 CASARANDÈ (Progetto) ARCH. M. B. 442 CASARANDÈ (Progetto)
ARCH. M. B. 442 CASARANDÈ (Progetto) ARCH. M. B. 442 CASARANDÈ (Progetto)
DETAGLIO STRUTTURA S02 B
Data: 10/01/2019
Foglio: 07

Progetto: 10/01/2019

Progetto: 10/01/2019

SEZIONE codice S03

Scala 1:20

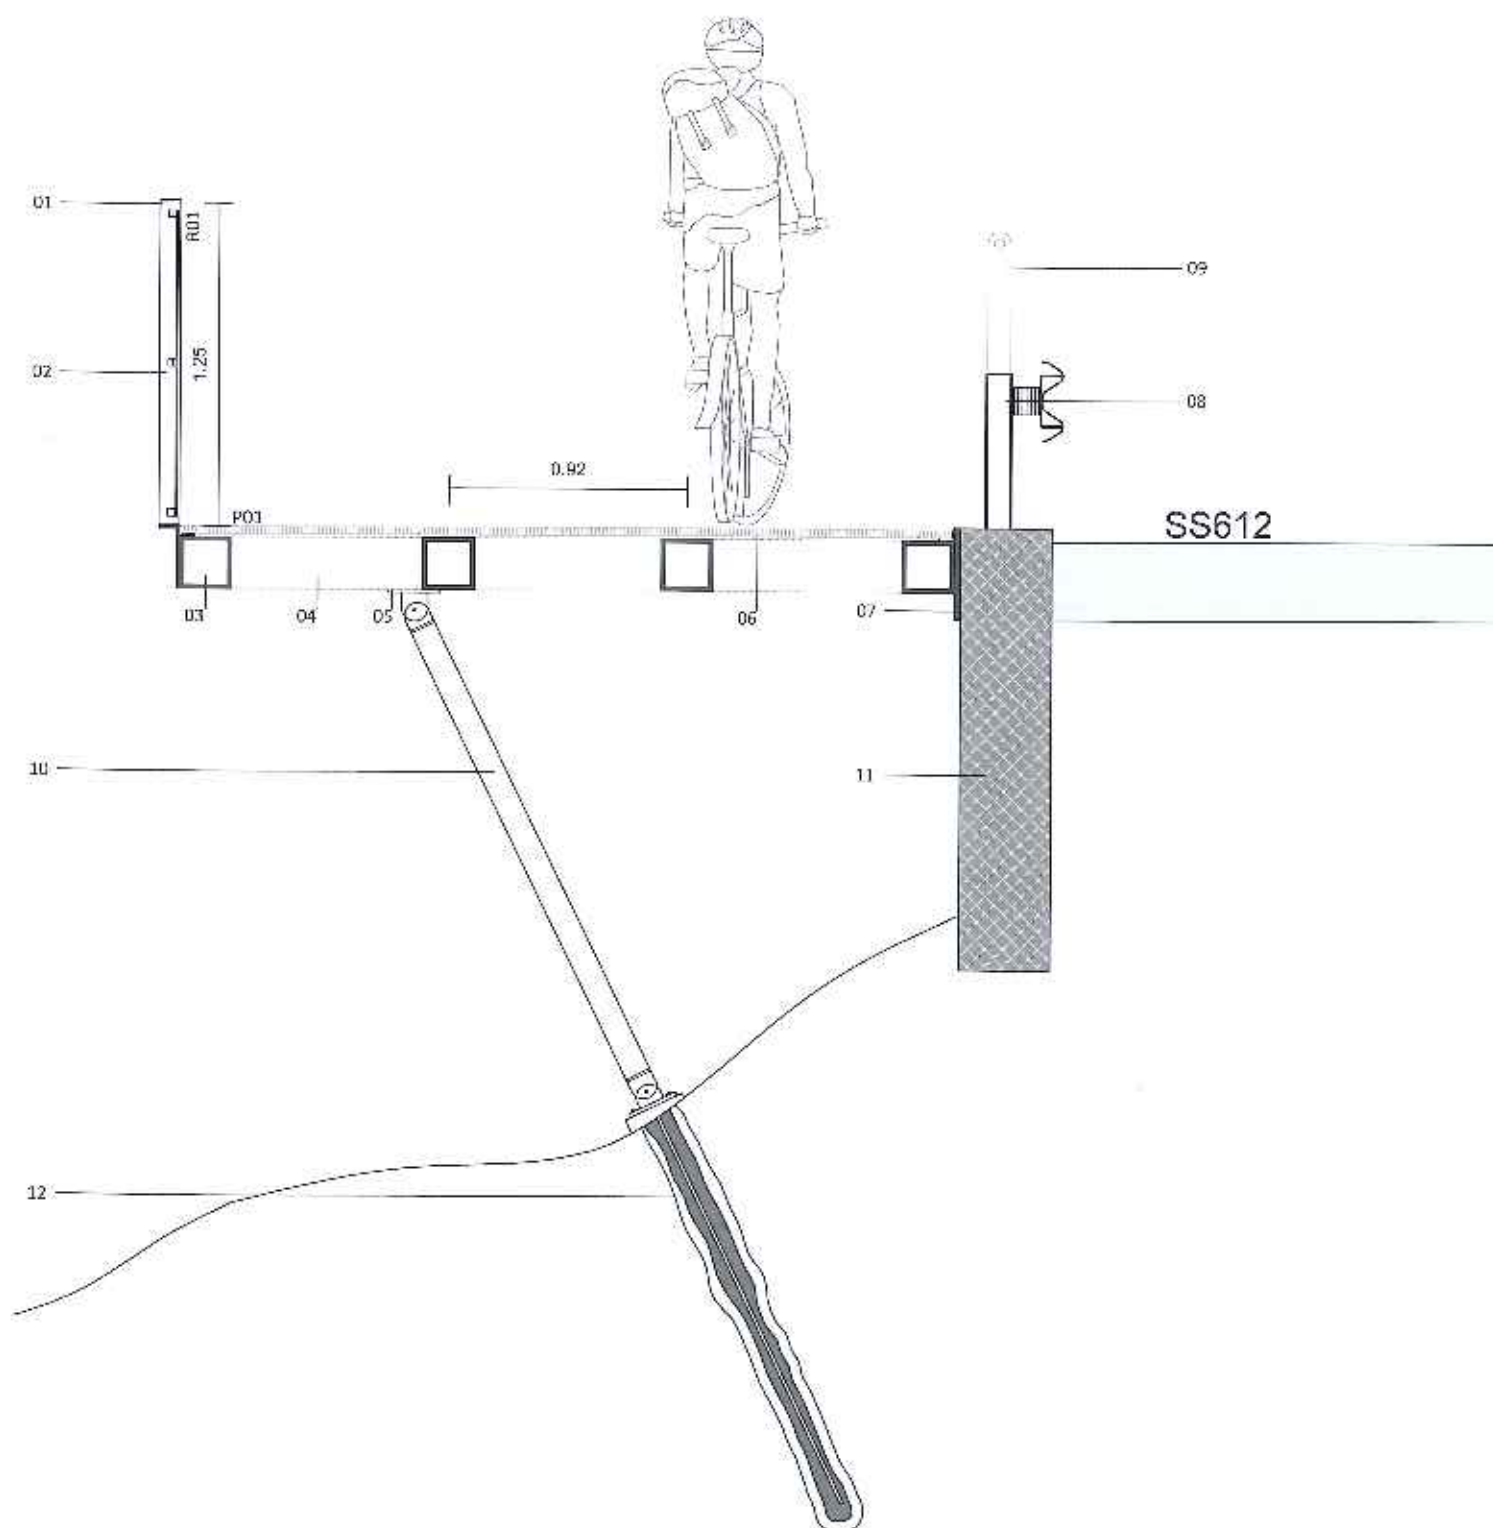


LEGENDA

1. Montante parapetto doppio piatto 100 mm x 1250 mm spessore 10mm in acciaio Corten S355 ancorato tramite una piastra fissata tramite viti e bulloni a un angoloare L80x230x10
2. Parapetto in rete metallica inox codice R01
3. Trave secondaria a sezione tubolare in Corten B
4. Trave principale a sezione tubolare in Corten B
5. Piastra 80x200x12 S275
6. PAVIMENTAZIONE PISTA CICLABILE: griglia in acciaio codice P01
7. Piastra S275 fissata con tirafondi in sotto c.a.
8. Guard rail esistente
9. Guard rail sopralavato fino a 1,20m con possibile rivestimento in legno
10. Tubolare metallico Ø100mm S275
11. Sotto in c.a.
12. Fondazione tubolare metallica*

*Piano di appoggio ipotizzato che dovrà essere conformato a seguito delle successive analisi geologiche e geotecniche in situ

PIANTA codice S03

Scala 1:20

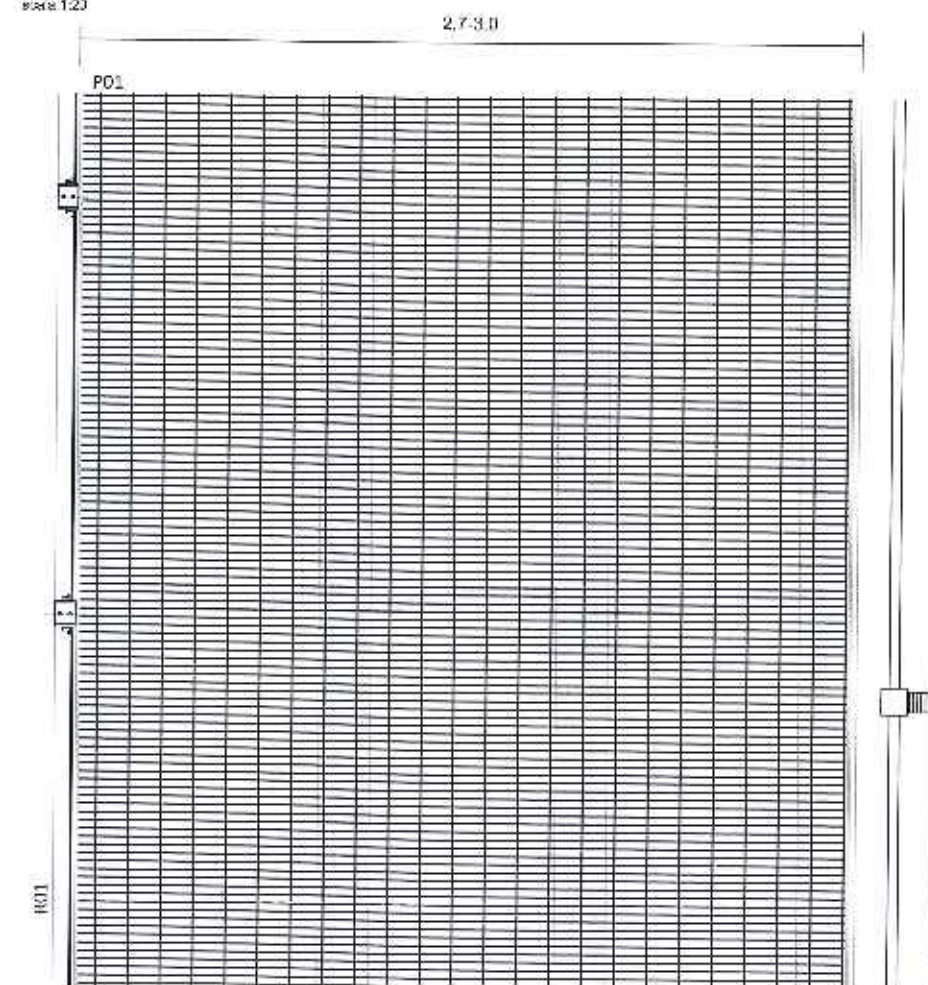

TIPOLOGIE STRUTTURALI

- codice S01
Montante a T
- codice S02 A
Solerti in tubolare
- codice S02 B
Solerti in tubolare
- codice S03
Trave acciaio a sbalzo
- codice S04
Montante a T in tubolare
- codice S05
Controllo di cantiere
- codice S06
Solerti in tubolare
- codice S07
Montante di cantiere in tubolare con massi
- codice S08
Montante di cantiere in tubolare con massi
- codice S09
Montante di cantiere in tubolare con massi



via Italia 10, 38100 Trento (TN)
Tel. 0461/584222 | Fax 0461/584223
www.scaa.it

PROVINCIA AUTONOMA DI TRENTO
Comunità della Valle di Cembra

Progetto:
PROGETTO PRELIMINARE CICLABILE VALLE DI CEMBRA
Intervento di realizzazione e struttura della pista ciclabile a valle della
dalla stazione del Cembra (ciclabile) in data 21 agosto 2013

Progettato:
CLAUDIO BATTISTINI, LEONARDO
Piero De Bona P. De Bona

Progettato:
ALESSANDRO CASAROTTO, ROBERTO
ALESSANDRO CASAROTTO, ROBERTO

Dettaglio strutturale S03

Disegnato:
Miro 2013

Il presente progetto è stato elaborato in conformità con le norme tecniche di calcolo e di disegno delle strutture in acciaio, in base alle indicazioni della UNI EN 1090-1 e UNI EN 1090-2.

Disegnato:

Disegnato:

08


1:20

1. Corrimano in legno di larice
2. Montante parapetto doppio piatto 100 mm x 1250 mm spessore 10mm in acciaio Corten S355 ancorato tramite una piastra fissata tramite viti e bulloni a un angolare L80x230x10
3. Assi di larice | 5 assi codice R03
4. Trave secondaria a sezione tubolare in acciaio Corten B
5. PAVIMENTAZIONE PISTA CICLABILE in assi di larice 115cm spessore 50 mm codice P02
6. Trave principale a sezione tubolare in acciaio Corten B
7. Murali in legno massiccio C24 per appoggio del tavolato
8. Tubolare metallico Ø100mm S275
9. Piastra di fondazione
10. Elemento di fondazione
11. Palo di fondazione*

*Piano di appoggio da valutare in fase definitiva/esecutiva dal punto di vista geologico/geotecnico

- codice 501
Sedile imbottito
- codice 502 A
Sedile imbottito
- codice 502 B
Sedile imbottito
- codice 503
Sedile imbottito
- **codice 504**
Mensola su misura
- codice 505
Corridoio di legno
- codice 506
Sedile imbottito
- codice 507
Sedile imbottito con
schienale
- codice 508
Sedile imbottito con
schienale
- codice 509
Sedile imbottito con
schienale
- codice 510
Sedile imbottito con
schienale

2025 1/2

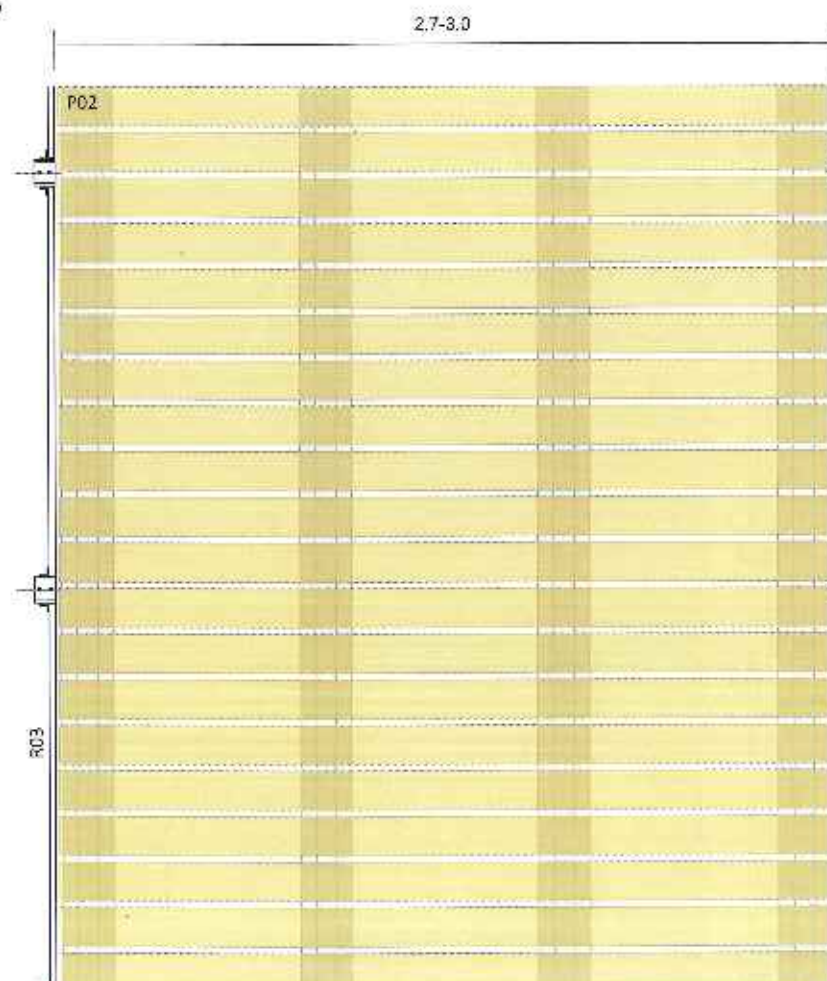

SCAA+
V. Miller 86 Fingert Valleyway 37052
0461-550223 | www@scaa.org
www.scaa.org

PROVINCIA AUTONOMA DI TRENTO
Comunità della Valle di Cembra

PROGETTO PRELIMINARE CICLABILE VALLE DI CEMBRA
 Progettazione architettonica e strutturale delle opere inerti da piste ciclabili e
 deliberazione del Comitato esecutivo n. 134 di data 21 agosto 2010

DOI: 10.1002/for

Dr. J. F. B. GTC - STITANE CASCAVELLEspg (psu) GAO - MONTE GATTE	Dr. Giovanni C. ARCH. MICHELE MONESCO ING. FRANCESCA MIGLIETTA
--	--

DETTAGLIO STRUTTURALE SIDA

Figure 1	Figure 2
Figure 3	Figure 4

1) 5. 2 節の「 $\mathcal{A}$ の部分族」の定義を、 $\mathcal{A}$ の部分族 $\mathcal{B}$ に対して $\mathcal{B}$ が $\mathcal{A}$ の部分族であること、すなわち $\mathcal{B} \subseteq \mathcal{A}$ であることを示す。

Testis size

11200:3 8 10 1000 1000 1000

SEZIONE codice S06

scala 1:20

LEGENDA


1. Montante e parapetto in larice 10x10cm h=25cm, lavorato in testa codice R05 ancorato tramite una piastra fissata tramite viti e bulloni
2. Piastra di fissaggio acciaio corten S055 100x100mm spessore 10mm
3. PAVIMENTAZIONE PISTA CICLABILE: soletta in cls codice P04, con pendenza del 2% e scolo acqua
4. Ghiaia di porfido drenante
5. Piano di livellamento con sparto di porfido 30/70 compatto
6. Muretto in pietra naturale

TIPOLOGIE STRUTTURALI

- codice S01
Sedile in legno
- codice S02 A
Sedile in legno
- codice S02 B
Sedile in legno
- codice S03
Trave in legno a sbalzo
- codice S04
Fornitura in micropila
- codice S05
Lavorato in corten
- codice S06
Soletta c.a.
- codice S07
Sedile in legno con rete di ciclisti
- codice S08
Lavorato in legno con rete di ciclisti
- codice S09
Fornitura in micropila

PIANTA codice S06

scala 1:20

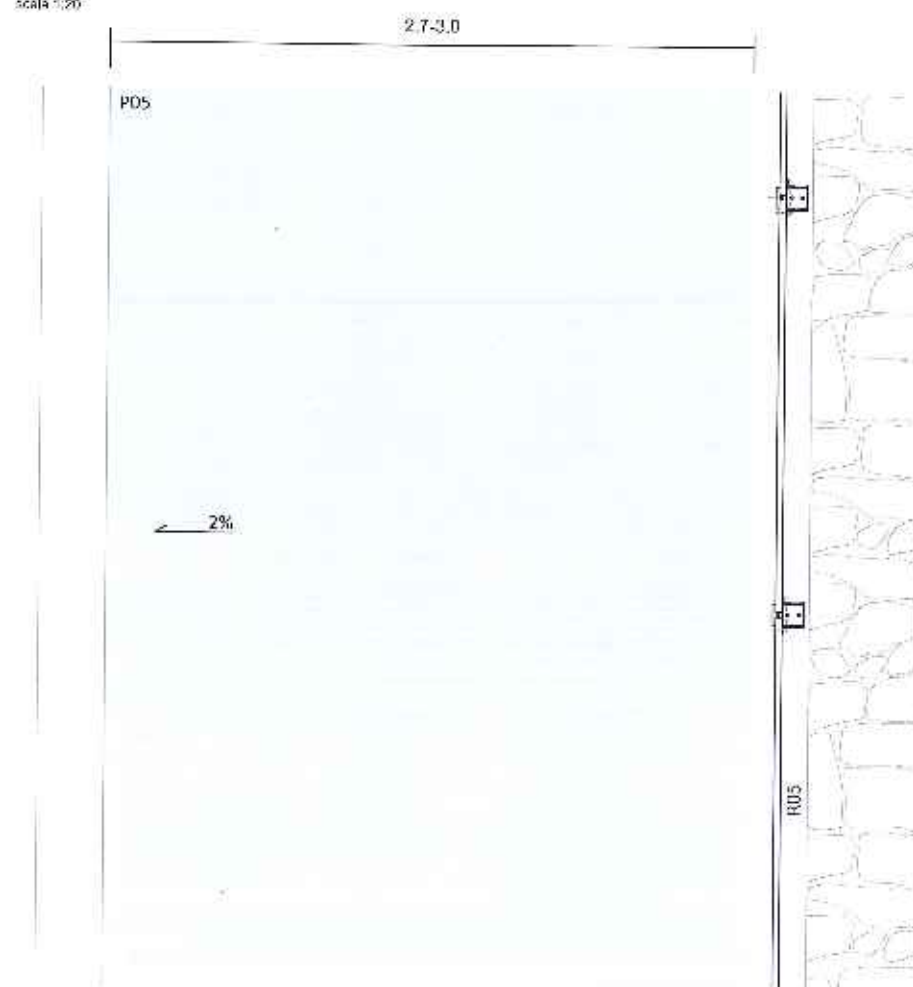

via M. V. 55 - Pavia (PV) 27100
0423 210221 - fax 0423 210222
www.scaa.it

PROVINCIA AUTONOMA DI TRENTO
Comunità della Valle di Cembra

Progetto:
PROGETTO PRELIMINARE CICLABILE VALLE DI CEMBRA
Progettazione urbanistica e strutturale sulla spina dorsale in piano ciclabile
del territorio del Consorzio di sviluppo n. 101 R del 22 agosto 2010

Comune:
VALLE DI CEMBRA
Piazza S. Maria 9 - 38010 Cembra (TN)

Progettato:
ALDO CANTARELLI (CA) - PIAZZA S. MARIA 9 - 38010 CEMBRA (TN)
ALDO CANTARELLI (CA) - PIAZZA S. MARIA 9 - 38010 CEMBRA (TN)

Disegnato:
DOTT. ING. STRUTTURALE S05
DOTT. ING. STRUTTURALE S05
DOTT. ING. STRUTTURALE S05

Scala: 1:20
Data: 2014

11


scale 1:20

1. Montante parapetto doppio piatto 100 mm x 1250 mm spessore 10mm in acciaio Corten S355 ancorato tramite una piastra fissata tramite viti e bulloni
2. Assi di carico 15 assi codice R03
3. PAVIMENTAZIONE PISTA CICLABILE: soletta in cls codice P04 con pendenza e scolo acqua
4. Ghiaia di portello drenante
5. Piano di livellamento con scarico di portello 30/70 compatto
6. Getto di consolidamento
7. Scegliere in pietra naturale

- codice 503
Tavole in 1.
- codice 502 A
Soletra a doppio
- codice 502 B
Soletra a doppio
- codice 503
Tavole autiche il doppio
- codice 504
Machete su 1/2 metri
- codice 505
Candole di contenimento
- codice 506
Soletra a 1.
- **codice 507**
Scogliera di contenimento con massi ciclopici
- codice 508
Muro di contenimento in sb. 1/2 metri con
finitura in albero
- codice 509
Ponte d'imbuto con 6 m



Page 120

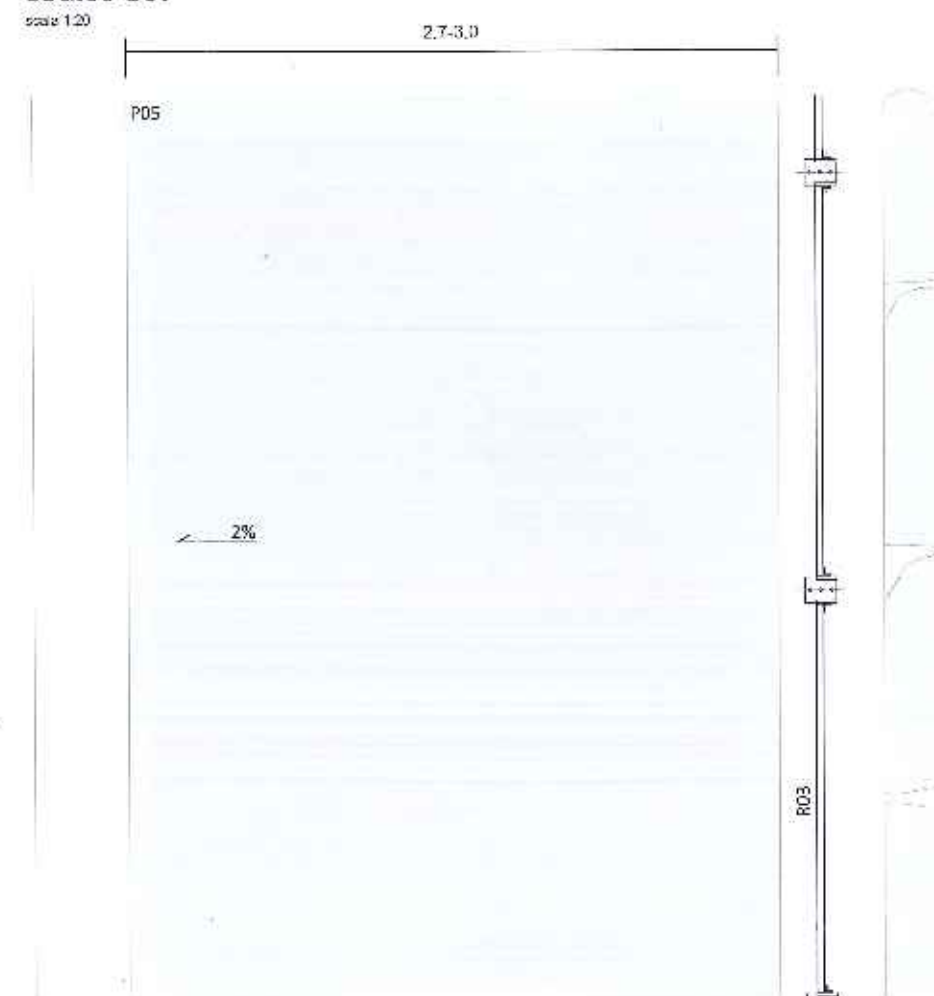

SCAA+

DOI: 10.1002/anie.201100011
ANGEW. CHEM. 123, 1–11 (2011)PROVINCIA AUTONOMA DI TRENTO
Comunità della Valle di Cembra

92,812

PROGETTO PRELIMINARE CICLABILE VALLE DI CEMBRA
 Nota di Impatto Ambientale e di Valutazione delle Opere in merito alla pista ciclabile
 (Inferiorazione del Comune emittente n. 114 del data 22 agosto 2014)

Limitations

COMUNITA' DELLA VALLE D'ORTONA
 Via del Sole 405 - 00198 Roma - 06/853934

Accession	Contributor
AB014570-AB014572 (NCBI)	AB014570-AB014572 (NCBI)
AB014573-AB014575 (NCBI)	AB014573-AB014575 (NCBI)

DETTAGLIO STRUTTURALE

Species	Area
1. <i>Spizella socialis</i>	1.1
2. <i>Spizella socialis</i>	1.2

© 2007 The Authors

Discussion

DOI: 10.1002/for

1:20



1. Montante parapetto doppio piatto 100 mm x 1250 mm spessore 10mm in acciaio Corten S355 ancorato tramite una piastra fissata tramite viti e bulloni
2. Assi di larice 15 assi codice R03
3. PAVIMENTAZIONE PISTA CICLABILE: stabilizzato in calce codice P03 con pendenza del 2% e scolo acqua
4. Ghiaia di porfido drenante
5. Piano di livellamento con scarto di porfido 3/375 compattato
6. Scogliera in pietra naturale con tubi passanti per il drenaggio dell'acqua
7. Setto in cls
8. Fianco di riparo
9. Membrana idraulica / membrana bugnata estrusa PE/AD protettiva
10. Tubo drenante microforato con rivestimento in tessuto non tessuto
11. Blocco di calcestruzzo armato gettato in opera con il fine di aumentare la stabilità dell'opera
12. Fondazione in c.a. *

*Piano di appoggio da valutare in fase definitiva/esecutiva dal punto di vista geologico/geotecnico

-  codice 501:
Sedile in L.T.
-  codice 502 A:
Sedile a schienale
-  codice 502 B:
Sedile a schienale
-  codice 503:
Traversino, la panchina
-  codice 504:
Materassi microbolle
-  codice 505:
Sedile di confortissimo
-  codice 506:
Sedile a 4
-  codice 507:
Sedile a 4 contenimento con assise
a 4 posti
-  **codice 508**
**Muro di contenimento in cls armato con
finitura in pietra**
-  codice 509:
Sedile in microbolle

scale 1:27



via Malek El Feghaly Valizadeh 33(5)
0461 206221 | www@101.ir
www.101.ir

PROVINCIA AUTONOMA DI TRENTO
Comunità della Valle di Cambré

PROGETTO PRELIMINARE CICLABILE VALLE DI CEMBRA
Progettazione architettonica e strutturale delle opere in cemento a vista in pietra naturale
Dal beniamino del Comitato promotore al 100% di data 21 agosto 2015

CONSIGLIO DELLA VALLE DI COMBA
Piazz. T. d. S. Maria 1, Comba 38034

[illegible]

DECLASSIFICATION AUTHORITY: This document is released under Executive Order 13526, which prohibits the release of information that could reasonably result in the identification of confidential sources or methods.

Thompson

Briefing

PARAPETTI INFRASTRUTTURA

AMBITO ATTRAVERSAMENTO CENTRI ABITATI

Centro storico di Lissignago



Dove la ciclabile attraversa i centri abitati andrà valutato in fase definitiva l'utilizzo dei parapetti codice R06 o, se necessario, separare i flussi da quelli pedonali. Si prescrive l'utilizzo del parapetto codice R06_A come semplice delimitazione, del parapetto codice R06_B ove si rende necessario l'utilizzo di un corrimano e del parapetto codice R06_C quando in prossimità di sbalzi di lieve entità.

codice R06_A
Montante e piattina in acciaio



codice R06_B
Montante in acciaio e corrimano in legno



codice R06_C
Montante piattina e corrente in acciaio




AMBITO STRADE RURALI DI CAMPAGNA

Campagne a Nord-Est di Seignano



Dove la ciclabile attraversa aree di campagna andrà valutato in fase definitiva l'utilizzo dei parapetti codice R02 - R03 in base all'entità degli sbalzi. Il parapetto codice R04 andrà utilizzato sui ponti di attraversamento con campata massima di 6 metri. Si prescrive l'utilizzo del parapetto codice R05 all'interno delle Riserve Naturali.

codice R02
Assi di larice (interno | 3 tavole)

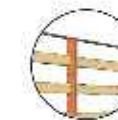

codice R03
Assi di larice (interno | 5 tavole)



codice R04
Assi di larice (interno + esterno)



codice R05
Assi e montanti in larice



TIPOLOGIE PARAPETTI

codice R01
Rete metallica inox



codice R02
Assi di larice (interno | 3 tavole)



codice R03
Assi di larice (interno | 5 tavole)



codice R04
Assi di larice (interno + esterno)



codice R05
Assi e montanti in larice



codice R06_A
Montante e piattina in acciaio



codice R06_B
Montante in acciaio e corrimano in legno



codice R06_C
Montante piattina e corrente in acciaio



AMBITO SENTIERI NEL BOSCO E STRADE FORESTALI

Lago di Stramentizzo



Dove la ciclabile attraversa aree boscate andrà valutato in fase definitiva l'utilizzo dei parapetti codice R02 - R03 in base all'entità degli sbalzi. Il parapetto codice R04 andrà utilizzato sui ponti di attraversamento con campata massima di 6 metri. Si prescrive l'utilizzo del parapetto codice R05 all'interno delle Riserve Naturali.

codice R02
Assi di larice (interno | 3 tavole)



codice R03
Assi di larice (interno | 5 tavole)



codice R04
Assi di larice (interno + esterno)



codice R05
Assi e montanti in larice




AMBITO AFFIANCAMENTO STRADE STATALI E PROVINCIALI

Strada Statale 612 tratto LIS-CES



Dove la ciclabile si affianca alle Strade Statali ed alle Strade Provinciali si prescrive l'utilizzo del parapetto con rete metallica in acciaio inox codice R01.

codice R01
Rete metallica inox

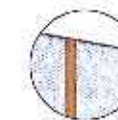

SCAA+

Valle della Valsugana 38057
0461 281222 | info@scaa.it
www.scaa.it

PROVINCIA AUTONOMA DI TRENTO
Comunità della Valle di Cembra

Progetto:
PROGETTO PRELIMINARE CICLABILE VALLE DI CEMBRIA
Progettazione, realizzazione e gestione delle opere in materia di ciclovia
Deliberazione del Consiglio Provinciale n. 146 del 23 agosto 2018

Completato:
DOCUMENTO DI LAVORO DI PROGETTO
Ritorno San Giovanni Lupattoni 38124

Progettato:
ARMANDO ANDREOTTI (responsabile)
GEOFFREY ANDREOTTI

Co-progettato:
ALESSANDRO ANDREOTTI
RICCARDO ANDREOTTI

AMBITO DI UTILIZZO PARAPETTI

Validità: 10 anni
Data di emissione: 15/05/2019


15

Il presente documento è riservato ai soli utenti autorizzati. È vietata espressamente la ristampa o l'uso non autorizzato senza permesso scritto dalla SCAA+.


Stampa: 15/05/2019

Stampa: 15/05/2019

codice R01
Rete metallica inox

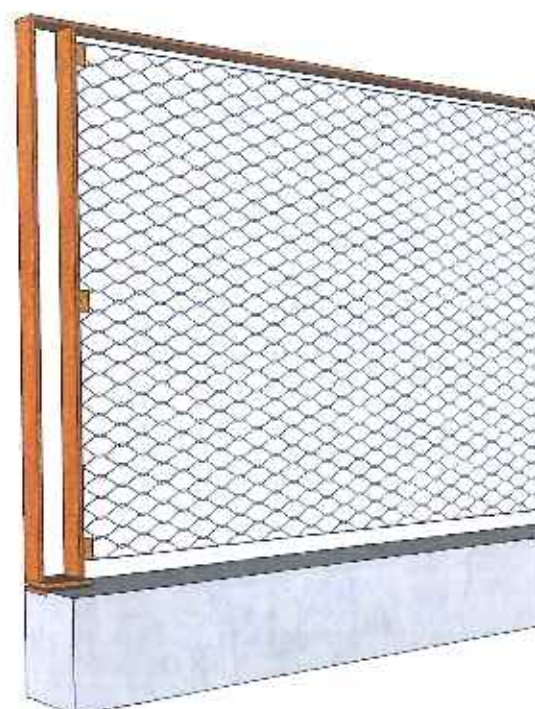

codice R02
Assi di larice (interno | 3 tavole)

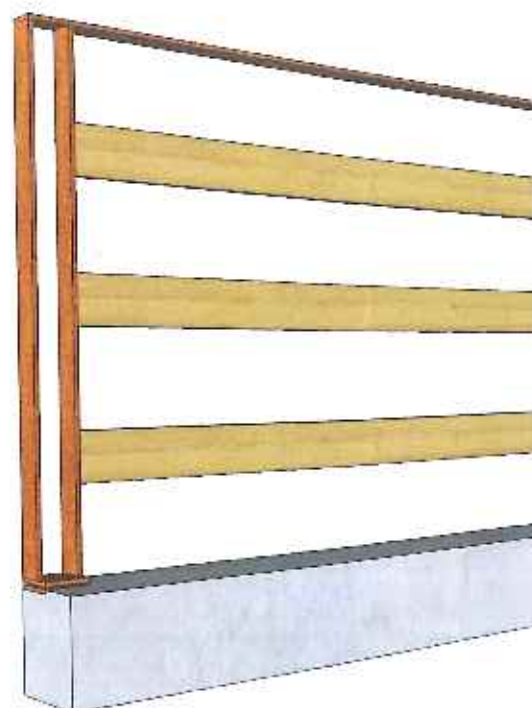


codice R03
Assi di larice (interno | 5 tavole)




codice R04
Assi di larice (interno + esterno)




codice R05
Assi e montanti in larice

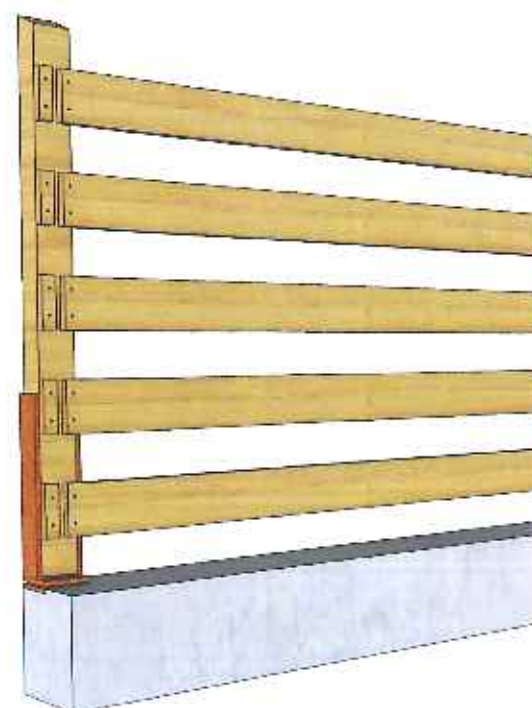


codice R06_A
Montante e plattina in acciaio

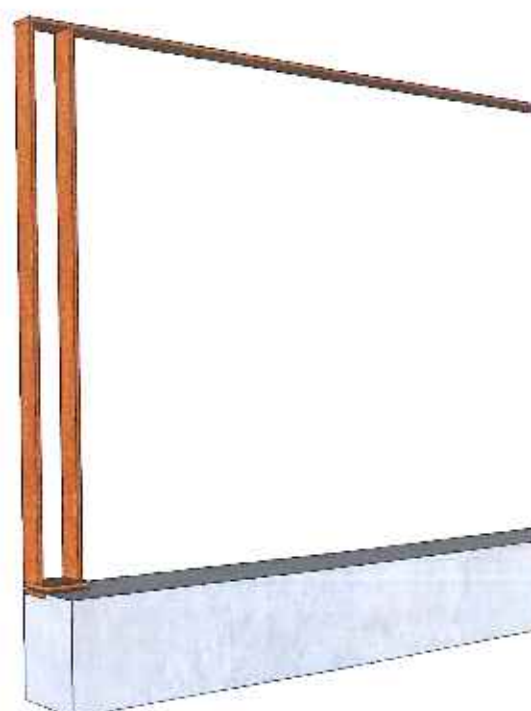

codice R06_B
Montante in acciaio e corrimano in legno

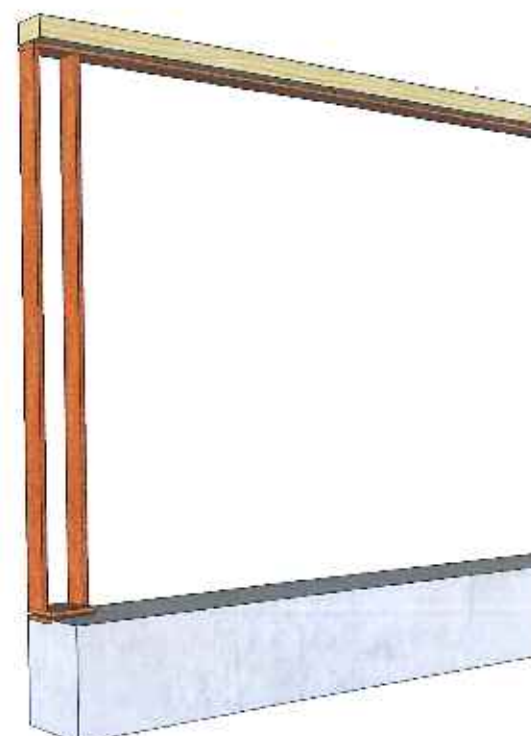

codice R06_C
Montante plattina e corrente in acciaio

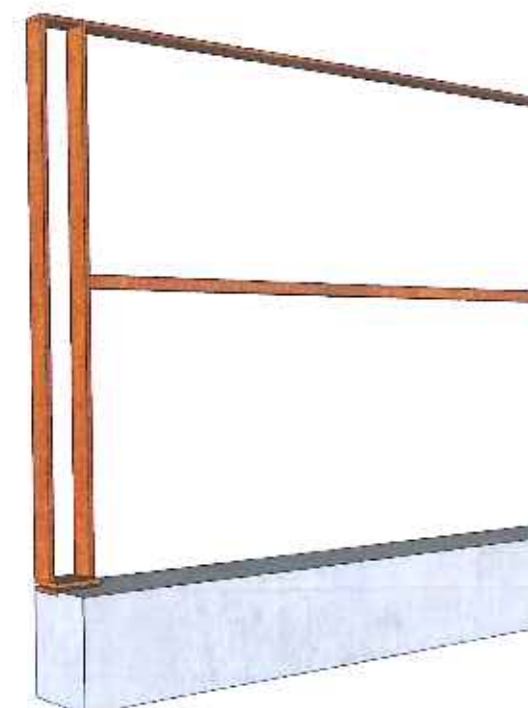

TIPOLOGIE PARAPETTI

codice R01
Rete metallica inox

codice R02
Assi di larice (interno | 3 tavole)

codice R03
Assi di larice (interno | 5 tavole)

codice R04
Assi di larice (interno + esterno)

codice R05
Assi e montanti in larice

codice R06_A
Montante e plattina in acciaio

codice R06_B
Montante in acciaio e corrimano in legno

codice R06_C
Montante plattina e corrente in acciaio

SCAA+

Via Mazzini 10, 35010 Vigonovo Padovana (PD)
049 100221 | scaa@scaa.it
www.scaa.it

PROVINCIA AUTONOMA DI TRENTO
Comunità della Valle di Cembra

Progetto PRELIMINARE CICLABILE VALLE DI CEMBRA
Progettazione architettonica e strutturale delle opere inerenti la pista ciclabile
del Comune della Comunità della Valle di Cembra n. 126 di data 21 agosto 2014

Progetto
COMUNITÀ DELLA VALLE DI CEMBRA
Progettato: STUDIO 3RDS

Progetto
ARCH. STEFANO CRAGGARDI (collaboratore) ARCH. MICHELE MORICCI
ARCH. MONICA NERI INS. FRANCESCO MIGLIA
Disegnato
ABACO PARAPETTI


Disegnato da
Vigonovo 0110

Il presente progetto è stato elaborato in conformità con le norme tecniche di progettazione e costruzione delle opere di infrastruttura ciclopedonale e di mobilità dolce, approvate con deliberazione della Giunta Provinciale n. 126 del 21 agosto 2014.


Progetto definitivo

Autore del progetto


scala a voto

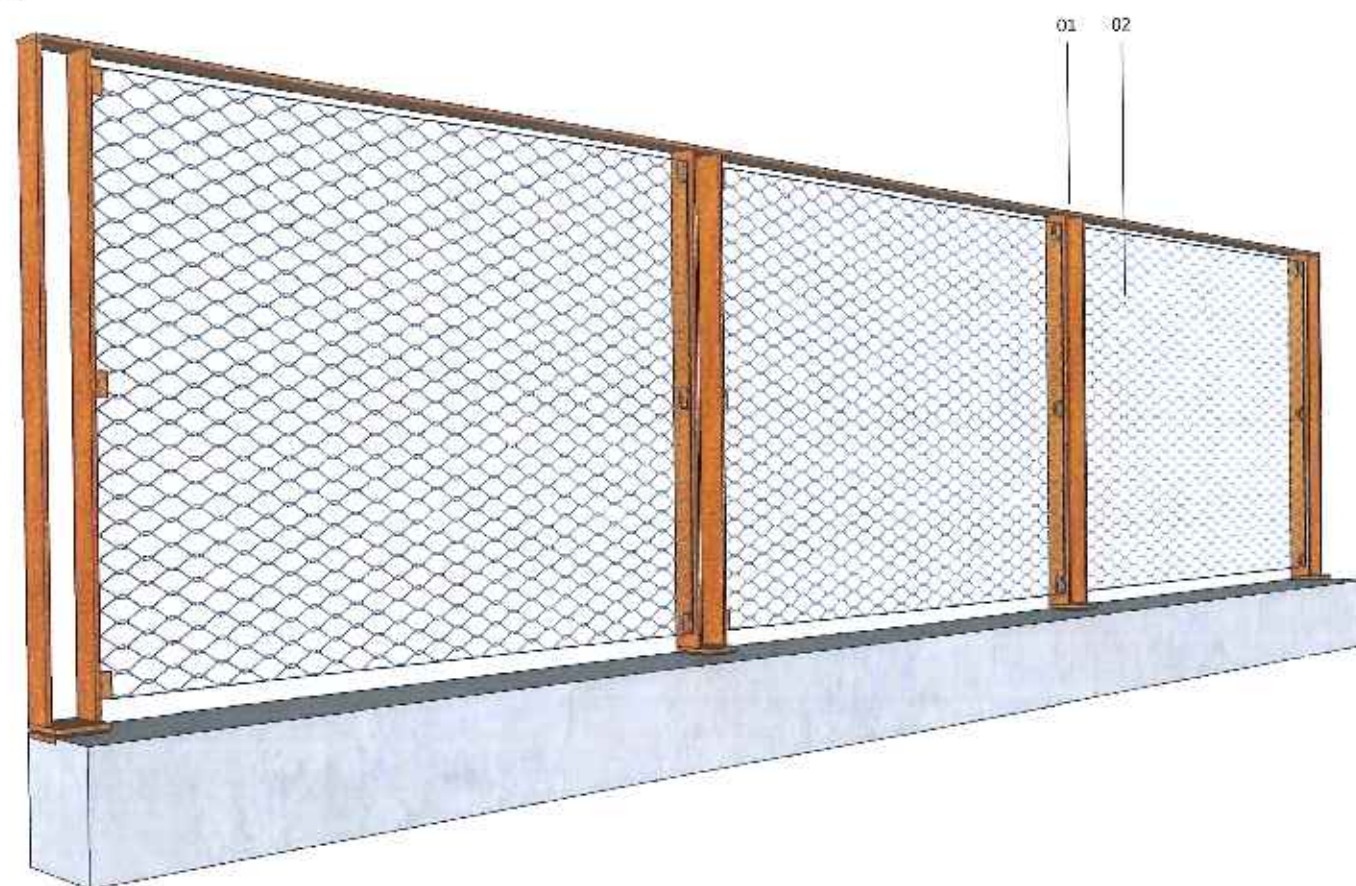

scale 120

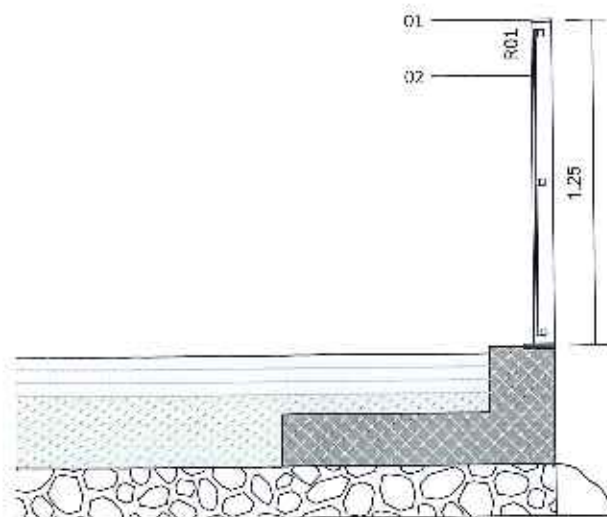

scala 1:20

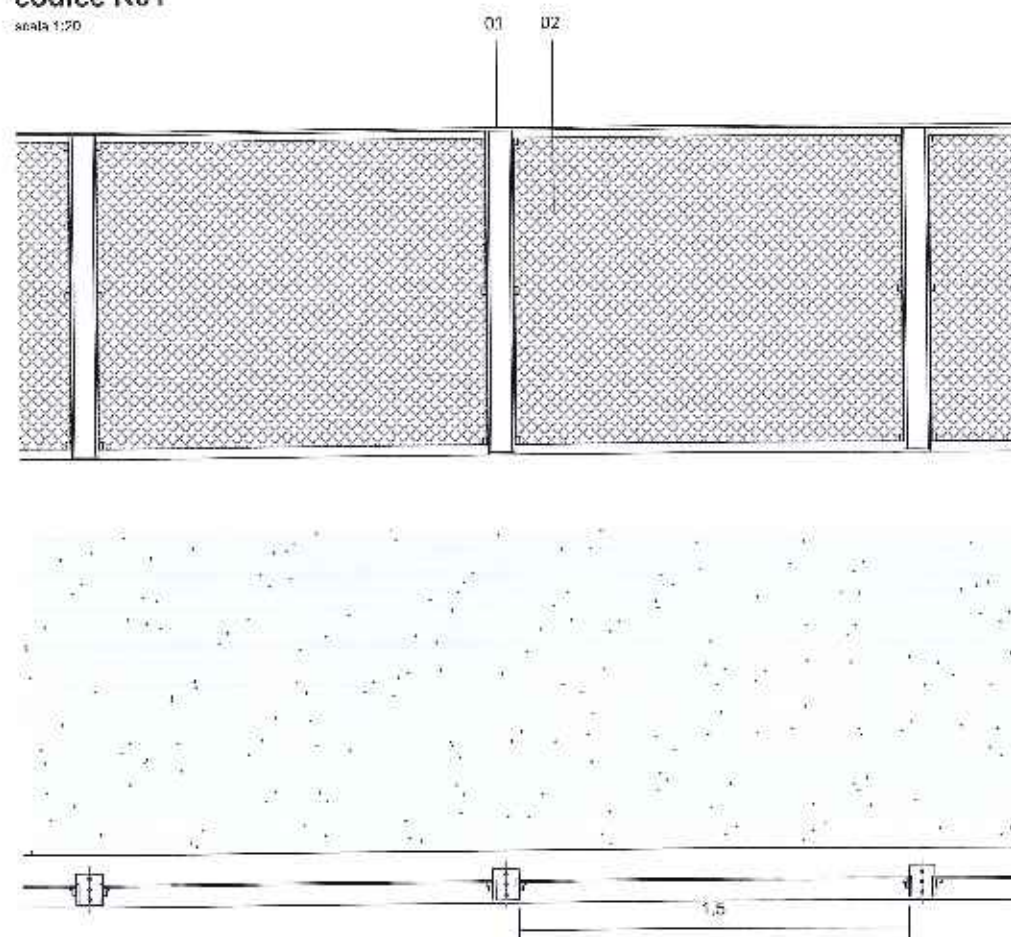

code: R06_C
Wynajem, najem = 0, 1, 2, 837

1. Montante parapetto doppio piatto 100 mm x 1250 mm spessore 10mm in acciaio Corten S355 ancorato tramite una piastra fissata tramite viti e bulloni a una controplastra annegata nel getto e dotata di tirafondi.
2. Parapetto in rete metallica inox esplosione R01



via Email: Dr.Pinglin.Wu@pku.edu.cn
0101 327273 | wpw@pku.edu.cn
www.pku.edu.cn

PROVINCIA AUTONOMA DI TRENTO
Comunità della Valle di Cembra

PROGETTO PRELIMINARE CICLABILE VALLE DI CEMBRA
Progetto per la realizzazione e la struttura delle opere inerenti la pista ciclabile
Dalla sorgente del Fiume Secchia n. 134 di data 25 agosto 2018

COMUNITA' DELLA VALLE D'AGNORA
Frazione San Giovanni Lupatoto, 38060

FROSTED 4000 STEVENSON CANYON RD/CLARK COUNTY 4000 N. KUMALA AVE (area code) DETTAGLIO PARAPETTO RD1 (area code) (area code) (area code) - (area code) (area code)	DALL'AREA AREA 10-1000 NORTH DR. FRANCESCO MARINIA (area code)
---	---

[illegible]


Transmittal


ASSONOMETRIA

codice R02


scala 1:20

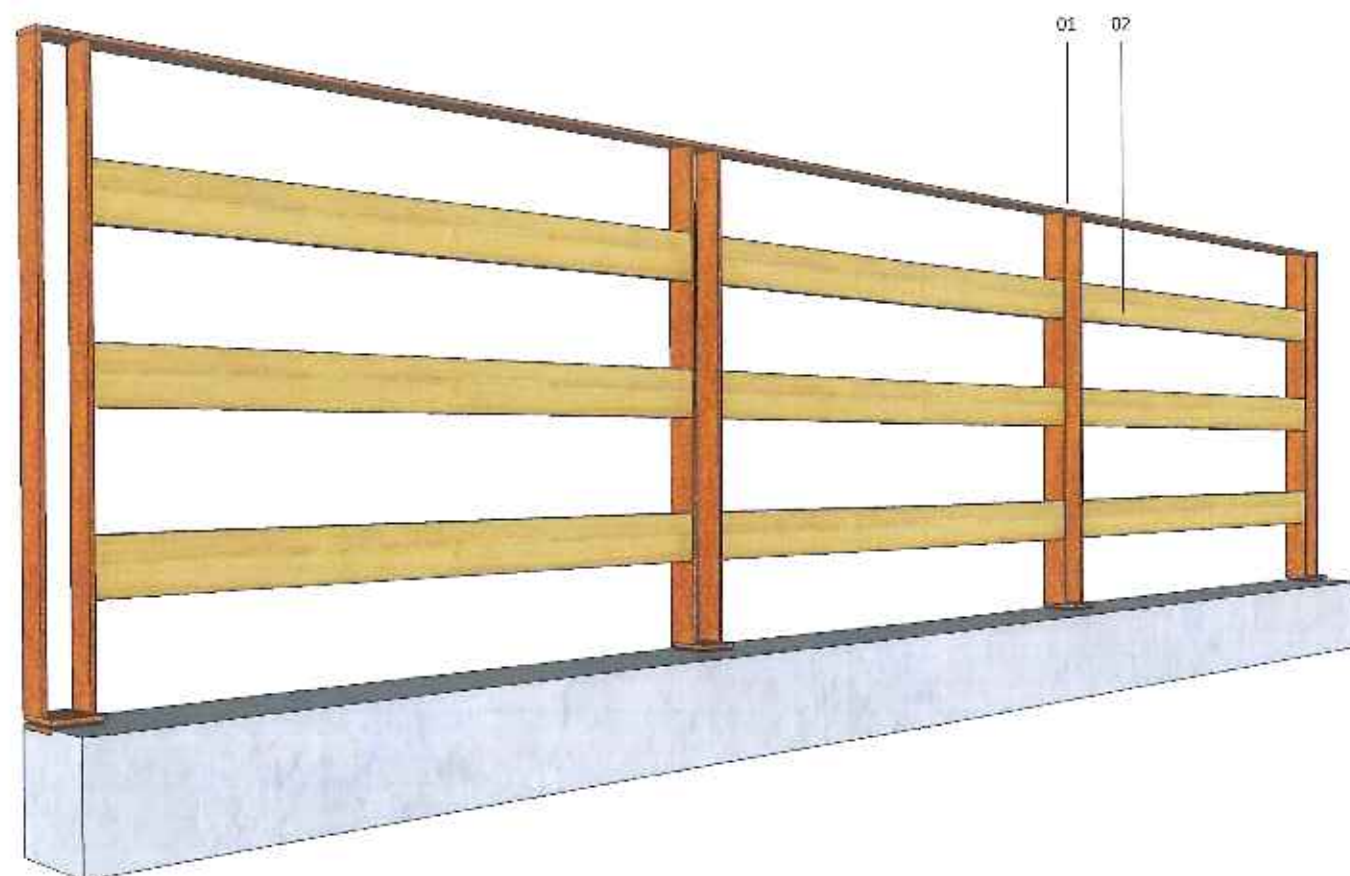

SEZIONE

codice R02


scala 1:20

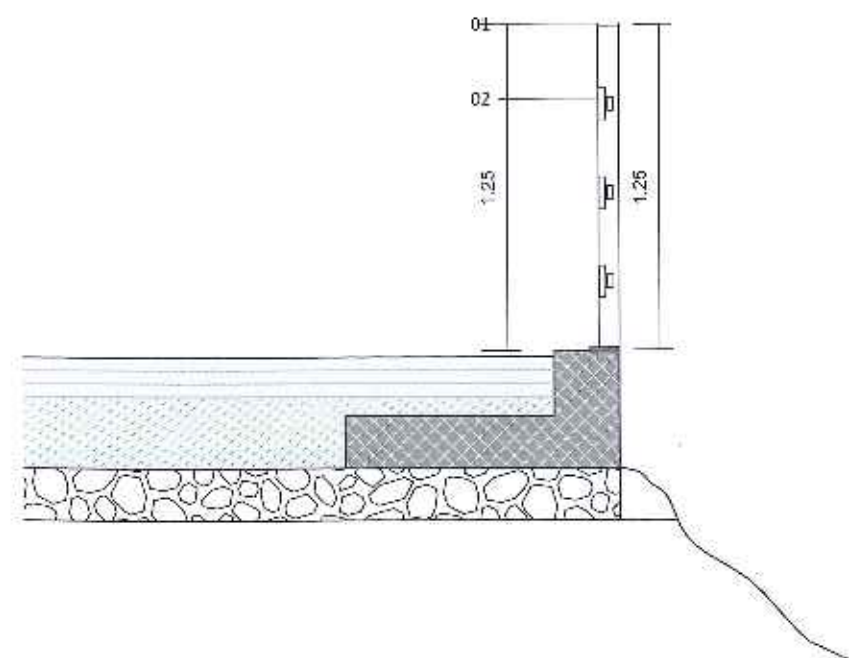

PROSPETTO E PIANTA

codice R02

scala 1:20

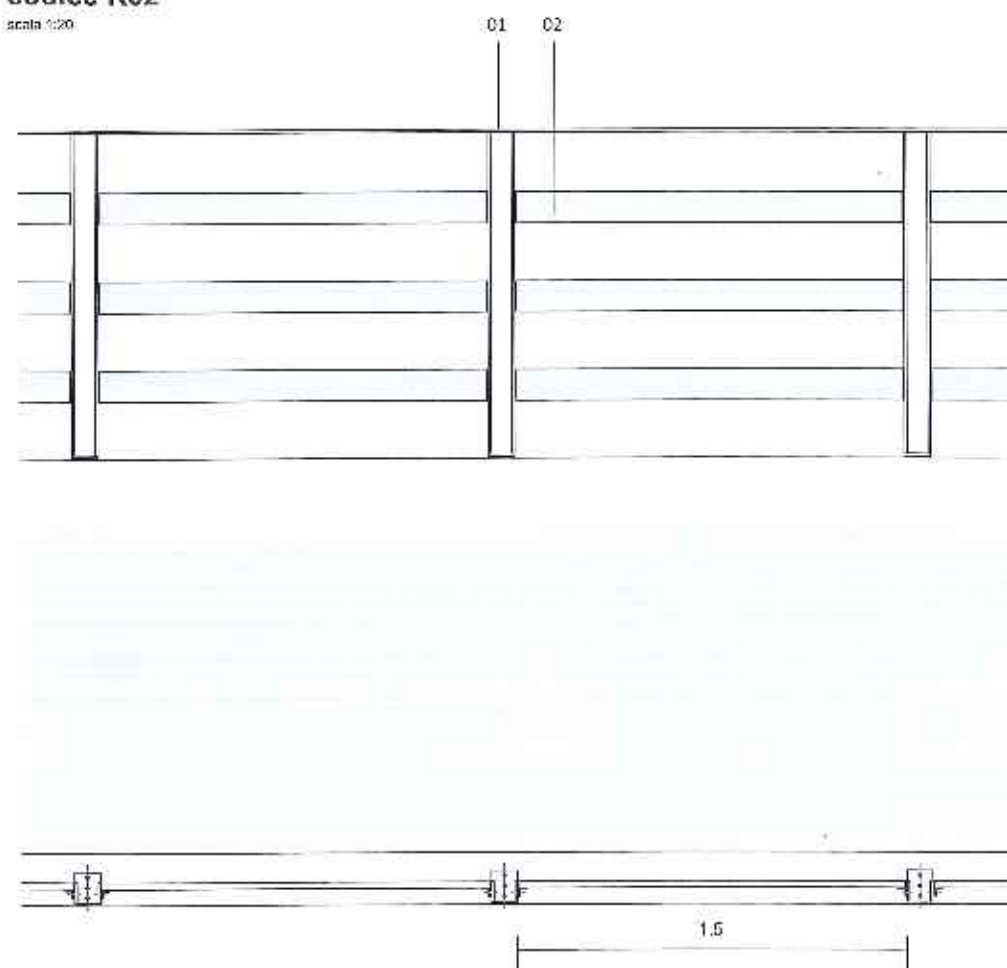

LEGENDA

1. Montante parapetto doppio piatto 100 mm x 1250 mm spessore 10mm in acciaio Corten S355 ancorato tramite una piastra fissata tramite viti e bulloni a una contropiatta annegata nel golo o dotata di tirafondi.
2. Assi in larice spessore 25mm | 3 assi codice R02

TIPOLOGIE PARAPETTI

- codice R01
Pala metallica inox
- codice R02
Assi di Larice (interno | 3 tavole)
- codice R03
Assi di Larice (interno | 5 tavole)
- codice R04
Assi di Larice (interno + esterno)
- codice R05
Assi di Larice (interno + esterno)
- codice R06
Montante in acciaio
codice R06_B
Montante in acciaio a tutti i punti di appoggio
codice R06_C
Montante in acciaio a tutti i punti di appoggio



via Marenco 10 - 38060 Trento (TN)
0461 222222 | scaa@scaa.it
www.scaa.it

PROVINCIA AUTONOMA DI TRENTO
Comunità della Valle di Cembra

Progetto:
PROGETTO PRELIMINARE CICLABILE VALLE DI CEMBRA
Progettazione architettonica e strutturale delle opere in cemento armato e acciaio
Realizzazione del Progetto: 2018/2019

Autore:
COMUNE DI VALLE DI CEMBRA
Piazza San Pietro 9 - 38060 Cembra


Progetto:
ARCH. STEFANO CROCIANDI (autografo) ARCH. M.P. DE MONTICO
ARCH. ANTONIO ANTONI ARCH. FRANCESCO MALLERIA

Disegnato:
DETTAGLI DI PARAPETTO R02


Autore:
Scala 1:20 - 1:20

Progetto:
P.O. 1/2018/2019/2020/4154/4


scala a vista

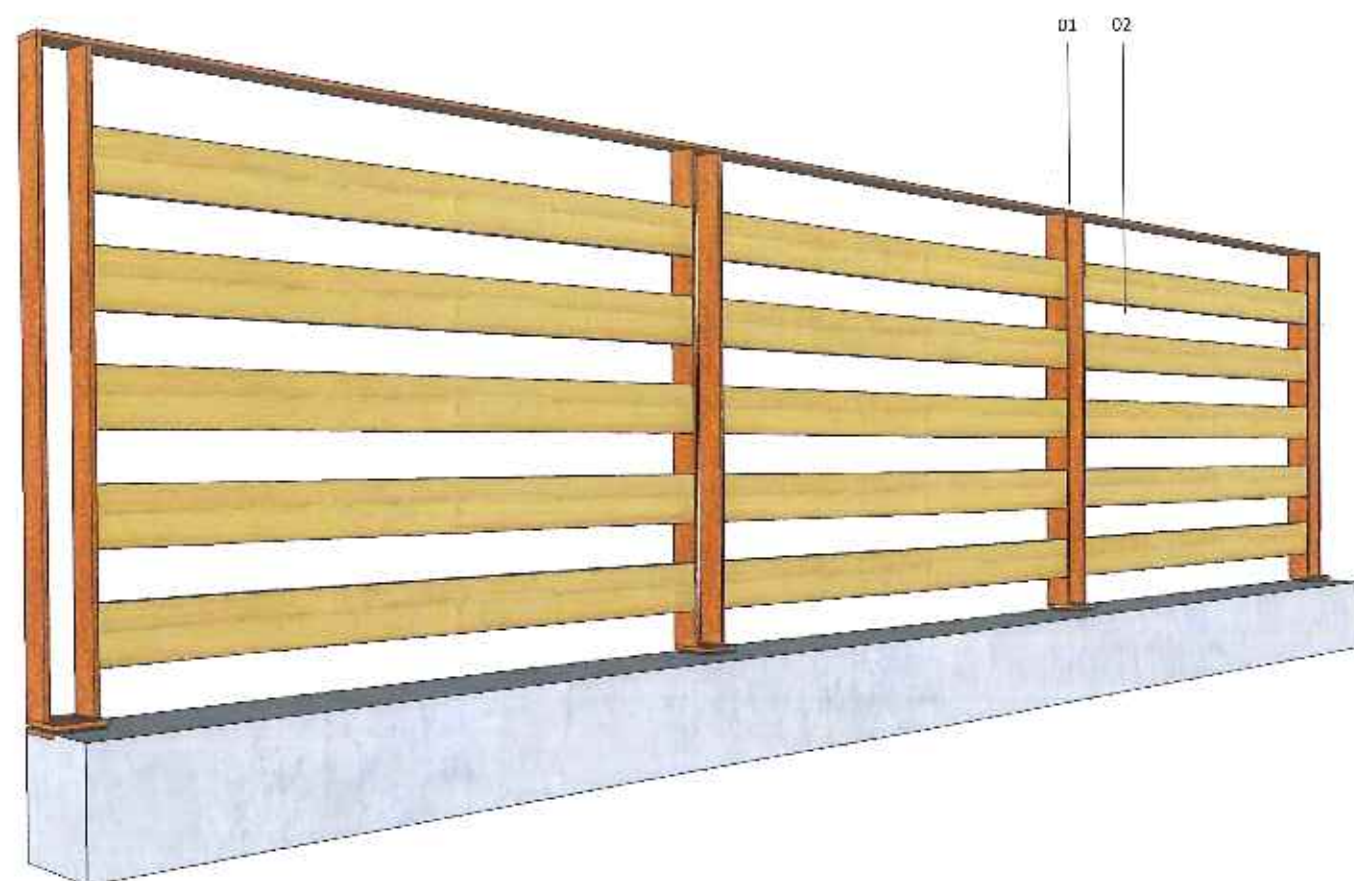

Scale 1:20

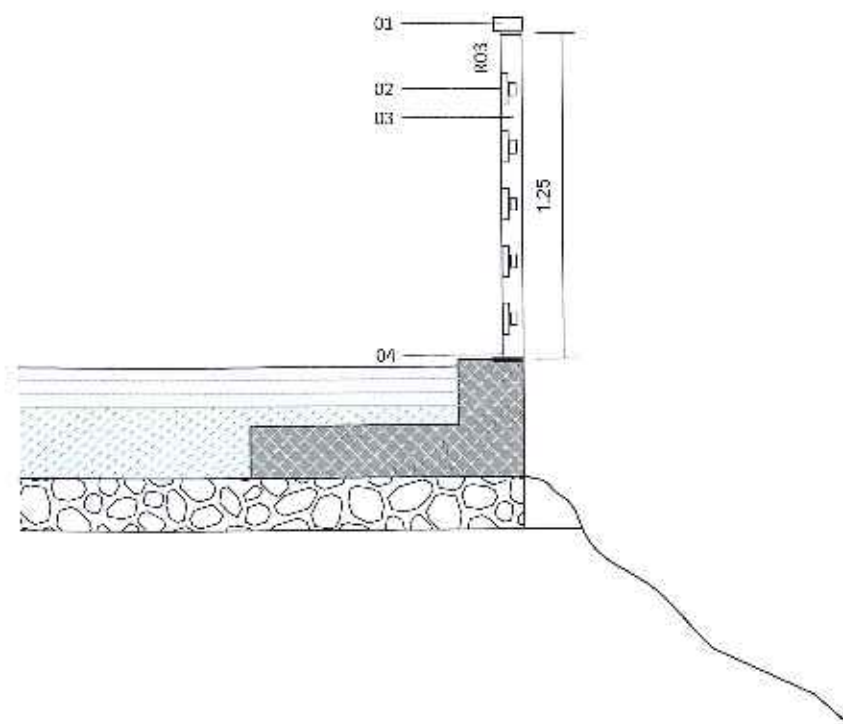

scale 1:20

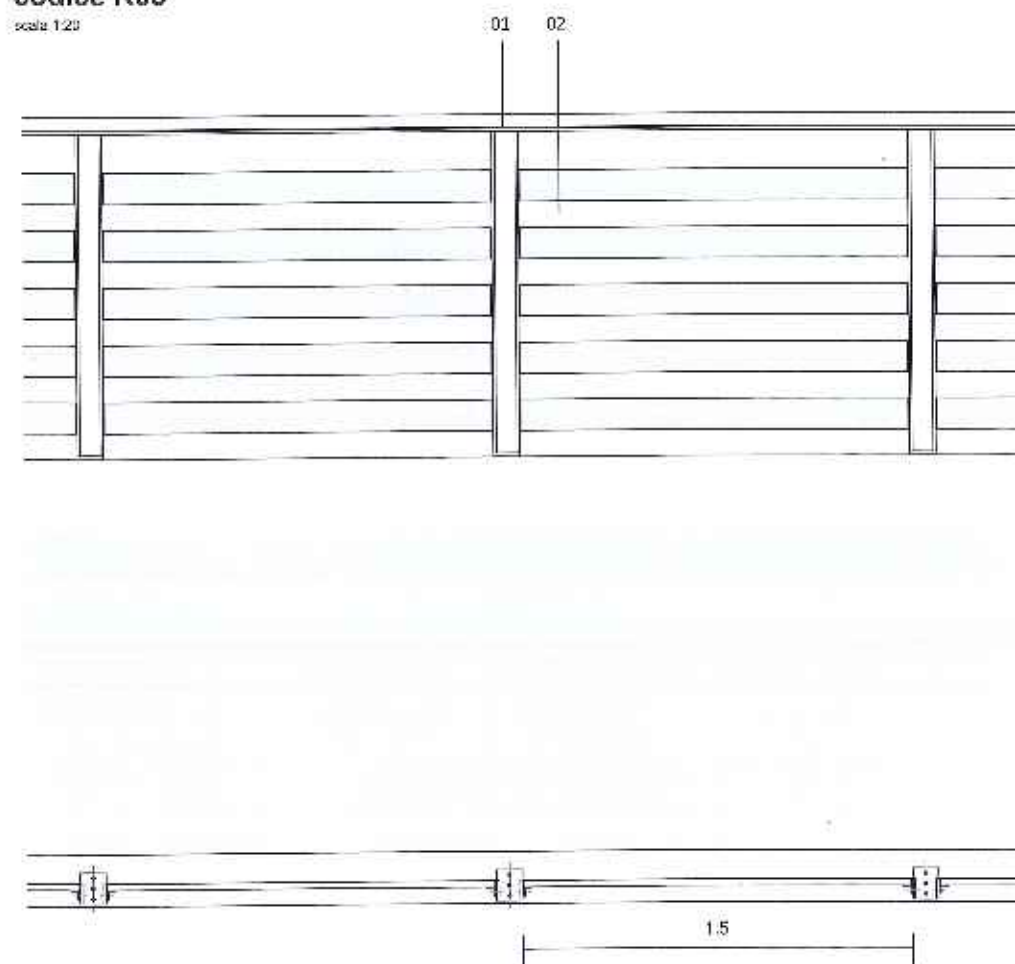

1. Montante parapetto doppio piatto 100 mm x 1250 mm spessore 10mm in acciaio Corten S355 ancorato tramite una piastra fissata tramite viti e bulloni a una contropietra annegata nel getto e dotata di tirafondi.
2. Assi in lancia spessore 25mm / 5 assi codice R03

codice R03
Assi di Larice (esterno) | 5 tavole

codice R02
Assi di Larice (esterno) | 4 tavole

codice R03
Assi di Larice (interno) | 5 tavole

codice R04
Assi di Larice (interno e esterno)

codice R05
Assi di larice (interno) | 5 tavole

codice R06
Montante in acciaio

codice R06_B
Montante in acciaio e collimatore in legno

codice R05_C
Montante platino e corrente in acciaio



Via Mares 85, Terrapina Colaninno 33057
0485 258229 | info@terrapina.it
www.terrapina.it

PROVINCIA AUTONOMA DI TRENTO
Ente della Valle di Fiemme

friends

PROGETTO PRELIMINARE CICLABILE VALLE DI CEMBRA
Progettazione architettonica e strutturale della opera marcia la pista ciclabile
Del baradano del Comitato ciclabile n. 194 di via 21 aprile 2013

Keywords:

Downloaded from www.worldscientific.com by UNIVERSITY OF NEWCASTLE on 07/06/15. For personal use only.

FIGHTERS

ARCH. STEREO CASE 546477 (continued)
ARCH. MONUMENTALISM

1800-1805

DETTAGLIO PARAFETTO R03

Study design	Score
--------------	-------

2024-08-5T17:00:00Z 2024-08-5T17:00:00Z

民國 27 年 12 月 11 日 (即 1938 年 12 月 11 日) 於南京大屠殺 50 週年紀念日
 在南京大屠殺 50 週年紀念日 (1938 年 12 月 11 日) 於南京大屠殺 50 週年紀念日



16.10.2019

Summary and Conclusions

ASSONOMETRIA

codice R04


scala 1/20

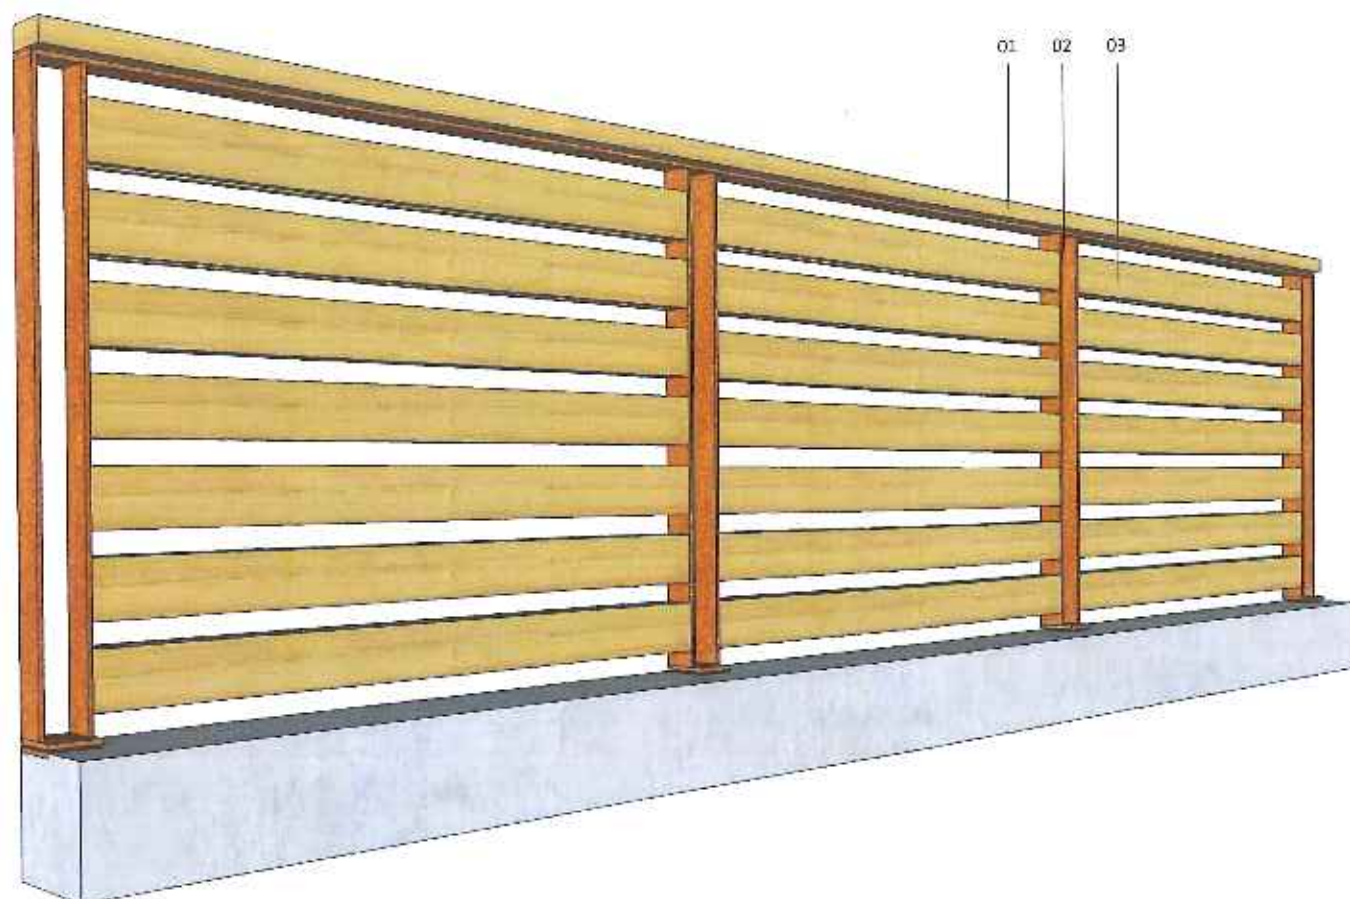

SEZIONE

codice R04



scala 1/20

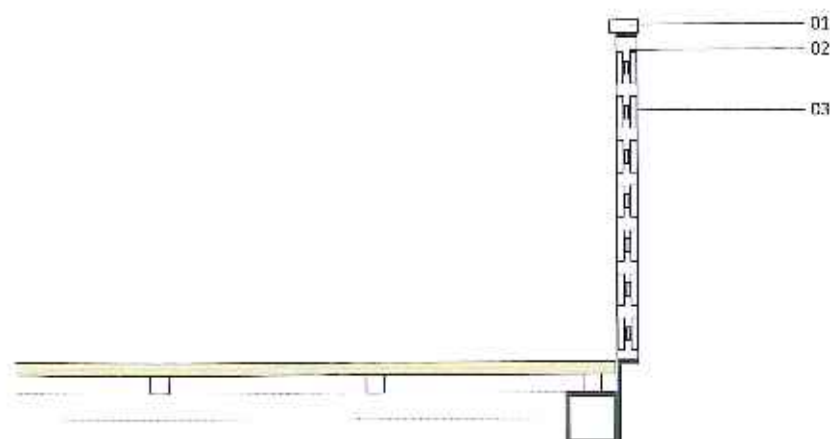

PROSPETTO E PIANTA

codice R04

scala 1/20

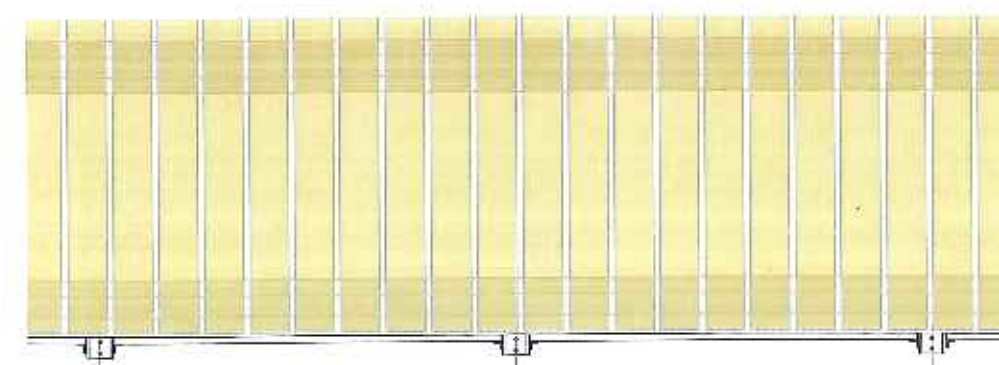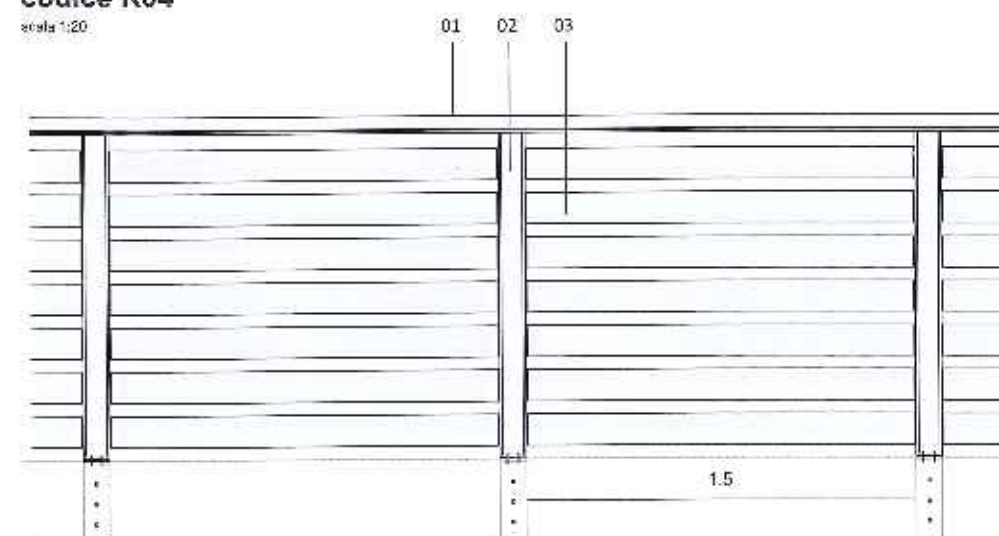

LEGENDA

1. Corrimano in legno di larice spessore 50mm
2. Montante parapetto doppio piatto 100 mm x 1250 mm spessore 10mm in acciaio Corten S355 ancorato tramite una piastra fissata tramite viti e bulloni a un angolare L80x230x10 S27502.
3. Assi in larice spessore 25mm (7 assi codice R04)

TIPOLOGIE PARAPETTI

- codice R01
R01: montante in acciaio
- codice R02
Assi di larice (interno) (3 assi)
- codice R03
Assi di larice (esterno) (3 assi)
- codice R04
Assi di larice (interno + esterno)
- codice R05
Assi e montanti in larice
- codice R06
Montante in acciaio
- codice R06_B
Montante in acciaio e corrimano in legno
- codice R06_C
Montante piatto e corrimano in acciaio

SCAA+
Via Kater 100 Pieve Tesina (BG) 24047
0342.992245 - 0342.992246
www.scaa.it

PROVINCIA AUTONOMA DI TRENTO
Comando della Valle di Cembra

Progetto:
PROGETTO PRELIMINARE CICLABILE VALLE DI CEMBRÀ
Progettazione architettonica e strutturale del nuovo sistema di ciclovia
Collaborazione del Comitato Localitario, 15/04/2019

Committente:
COMITATO DELLA VALLE DI CEMBRÀ
Piazza San Rocco 5 Cembra 38048

Progettato:
ARCH. STEFANO CASAPPA (progettazione)
ARCH. ANDREA ARNESI
Disegnato:
ARCH. FRANCESCO MARZULLI

Dettaglio parapetto R04

Scala 1/20

20

Tutti i diritti sono riservati. È vietata espressamente la ristampa o l'uso non autorizzato senza permesso scritto dalla SCAA+.


Sei il progettista?

Sei il progettista?

ASSONOMETRIA

codice R05


scala 1:20

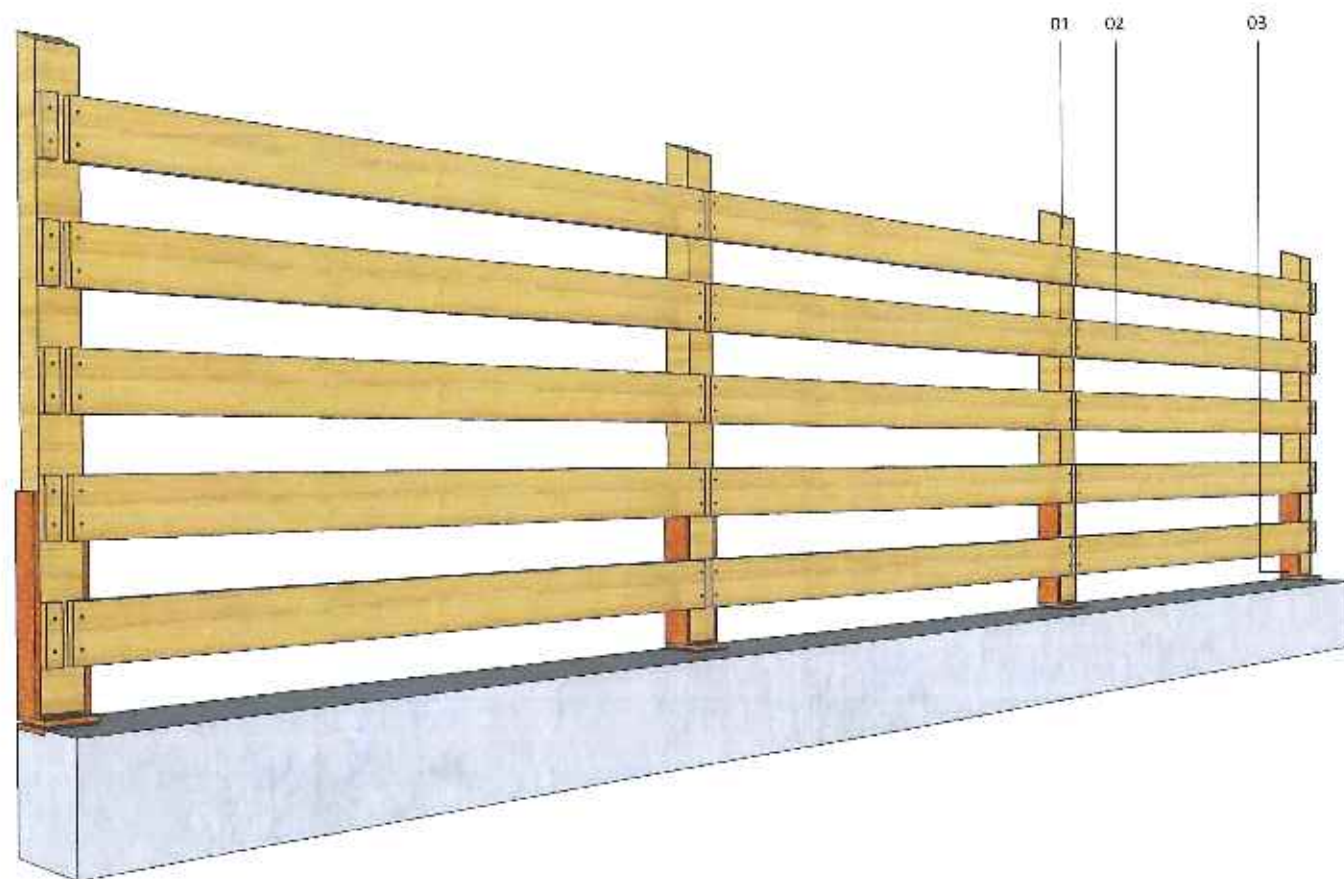

SEZIONE

codice R05



scala 1:20

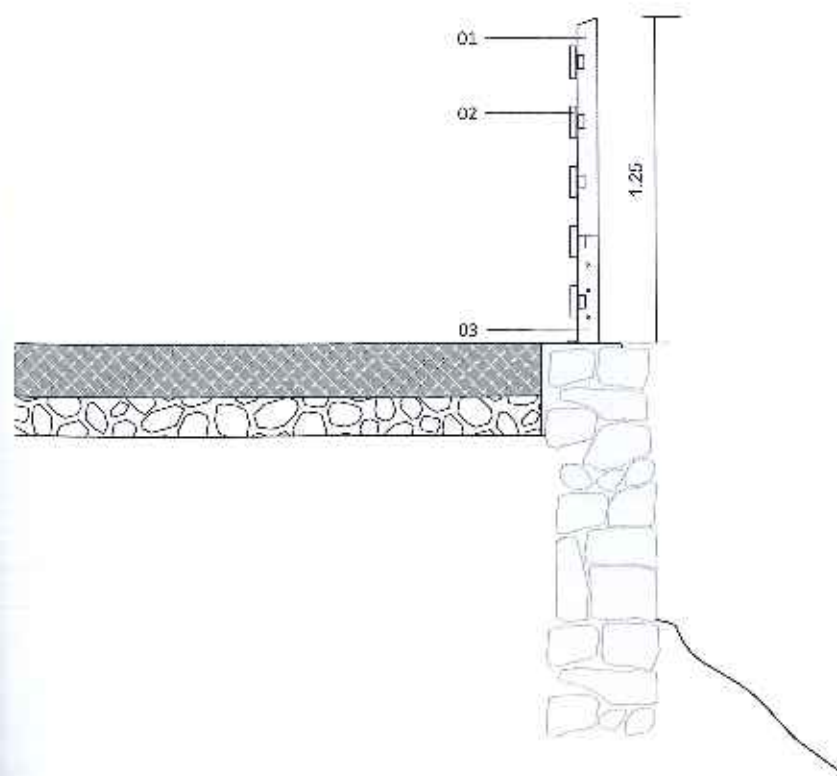

PROSPETTO E PIANTA

codice R05

scala 1:20

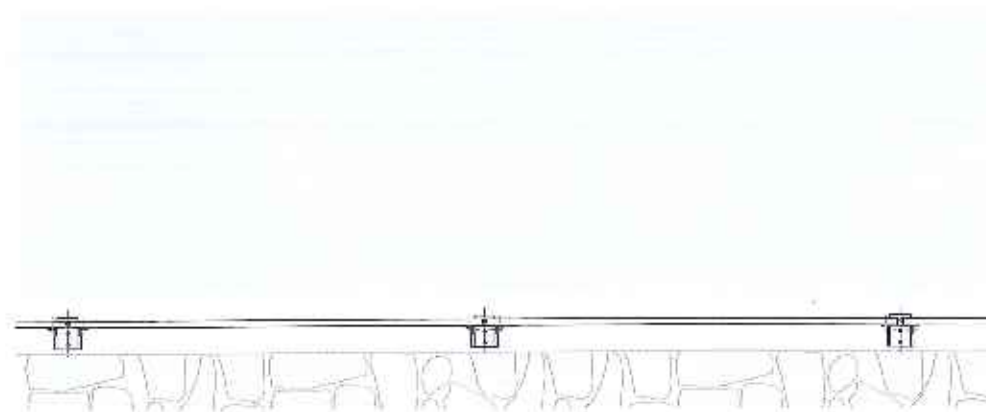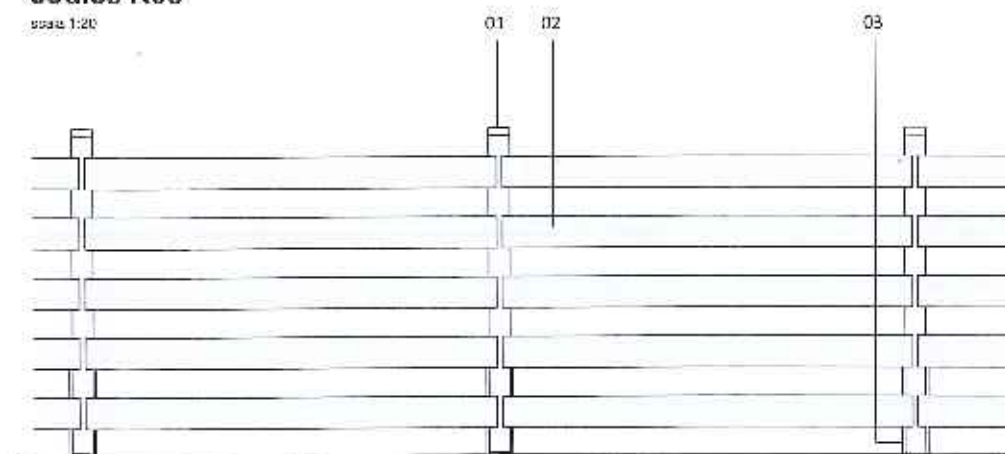

LEGENDA

1. Montante 10x10cm h125cm, lavorato in testa codice R05 ancorato tramite una piastra fissata tramite viti e bulloni a una contropiastra ancorata nel getto e dotata di tirafondi
2. Assi in larice spessore 25mm | 5 assi
3. Piastra di fissaggio acciaio corten S355 100x400mm spessore 10mm

TIPOLOGIE PARAPETTI

- codice R01
Parapetto in ferro
- codice R02
Assi in ferro (interni) | 3 assi
- codice R03
Assi in ferro (esterni) | 3 assi
- codice R04
Assi in ferro (esterni) | 4 assi
- codice R05
Assi e montanti in larice
- codice R06
Montante in ferro
- codice R07
Montante in ferro e assi in ferro
- codice R08
Montante in ferro e assi in ferro



via M. R. 86 P.le della Pace 38072
38072 38072 (Trento) Italia
www.scaa.it

PROVINCIA AUTONOMA DI TRENTO
Comunità della Valle di Cembra

Progetto
PROGETTO PRELIMINARE CICLABILE VALLE DI CEMBRIA
Progettazione architettonica e strutturale dello spazio pedonale e ciclopedonale
Delibera del Consiglio comunale n. 134 del 23 luglio 2015

Coordinatore
COMUNITA' DELLA VALLE DI CEMBRIA
Piazza San Rocco 9 Trento 38100


Progettazione
ARCH. DI CARO D'AMICO (progettazione)
ARCH. VIOLETTA (progettazione)
Tecnico
DETTAGLIO PARAPETTO R05
Scala 1:20
Data 2019

Il presente progetto è stato elaborato in collaborazione con l'Ufficio Tecnico della Provincia Autonoma di Trento e della Comunità della Valle di Cembra.


Tutti i diritti sono riservati.

Progetto e disegni: SCAA+


ASSONOMETRIA
codice R06_A
scala a vista

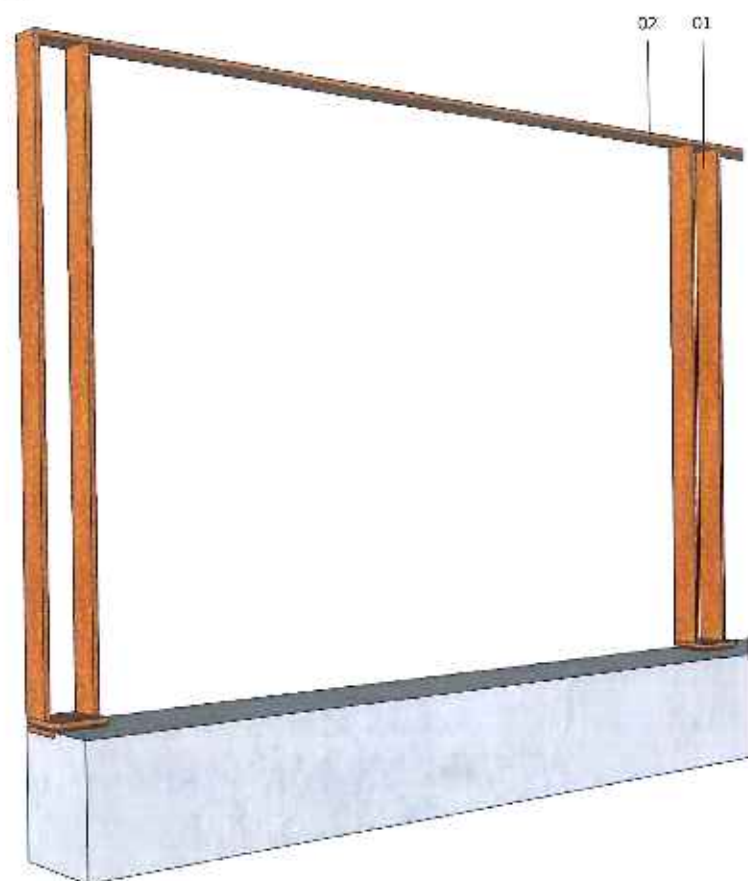

ASSONOMETRIA
codice R06_B
scala a vista

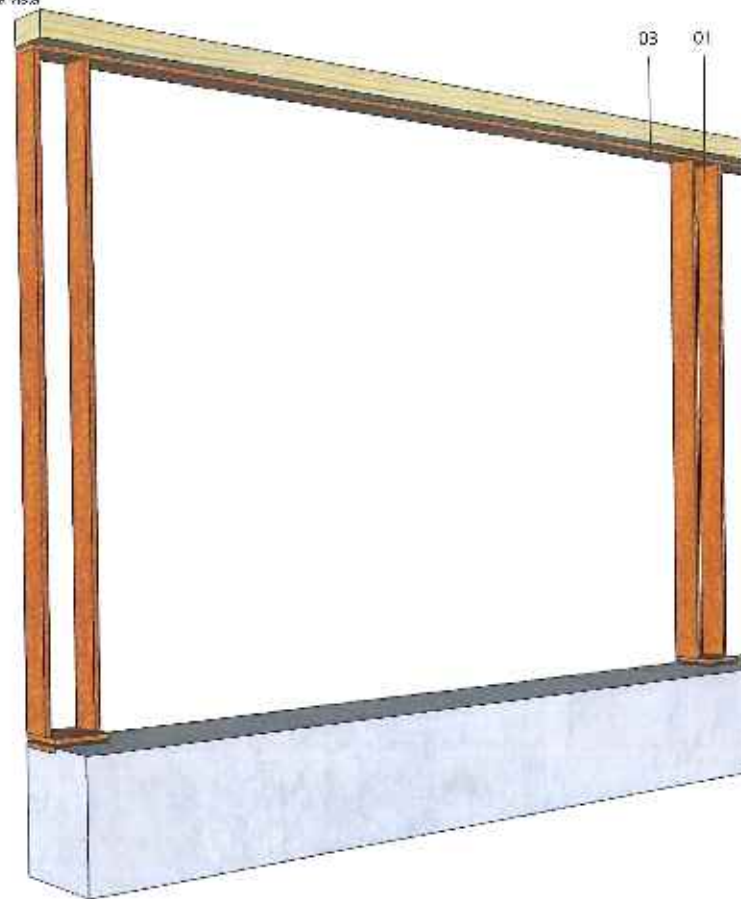


ASSONOMETRIA
codice R06_C
scala a vista

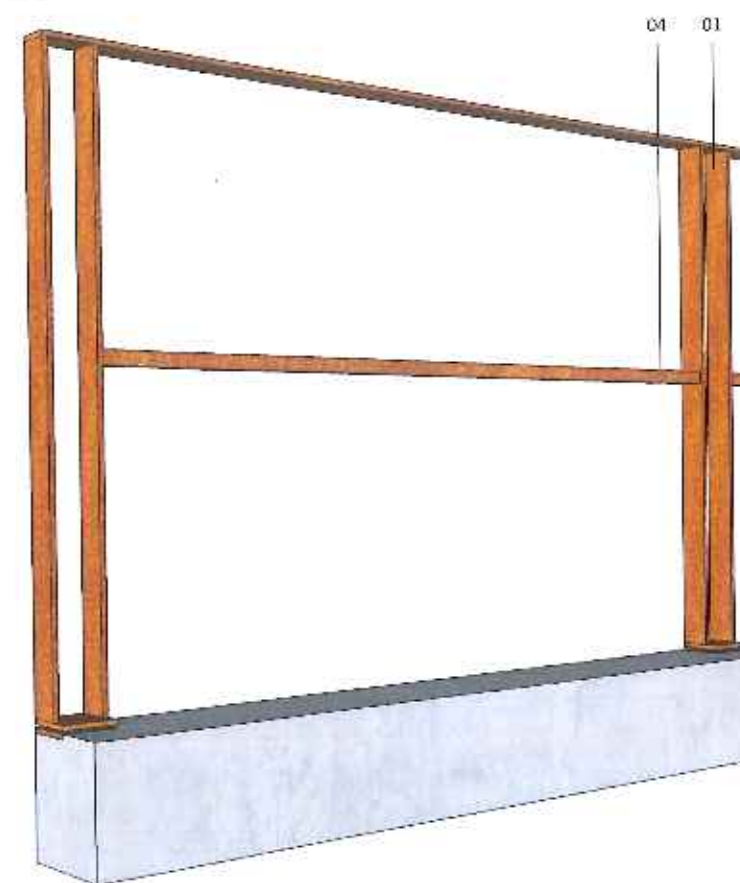


TIPOLOGIE PARAPETTI

- codice R03
rete metallica inox
- codice R03
Asta di legno (interno) (3.00x40x40)
- codice R03
Asta di legno (interno) (3.00x40x40)
- codice R04
Asta di legno (interno) (3.00x40x40)
- codice R05
Asta di legno (interno) (3.00x40x40)
- codice R06
Montante in acciaio
- codice R06_B
Montante in acciaio e corrimano in legno
- codice R06_C
Montante in acciaio e corrimano in acciaio

SEZIONE
codice R06
scala 1:20

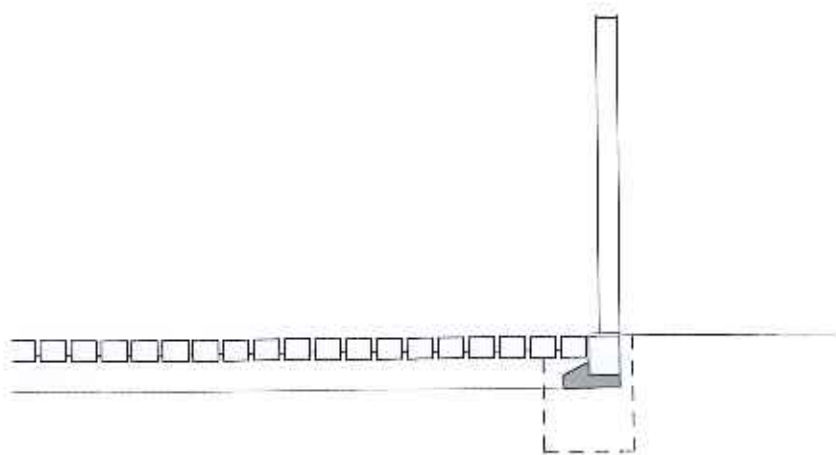

PROSPETTI E PIANTE
codice R06_A-B-C
scala 1:20

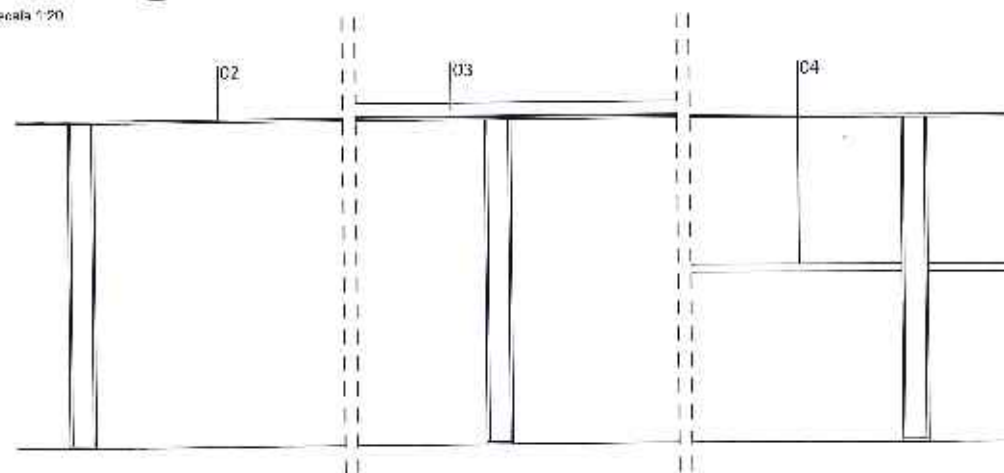

LEGENDA

1. Montante parapetto doppio piatto 100 mm x 1250 mm spessore 10mm in acciaio Corten S355 ancorato tramite una piastra fissata tramite viti e bulloni a una controplacca annegata nel getto e dotata di tirafondi.
2. Piastrina in acciaio corten spessore 10mm
3. Corrimano in legno di larice spessore 50mm
4. Corrente in acciaio Corten

SCAA+
Studio di Architettura e Urbanistica
Via Mazzini 10 - 38100 Trento
Tel. 0461 510711 - www.scaa.it

PROVINCIA AUTONOMA DI TRENTO
Comitato della Valle di Cembra
Autore
PROGETTO PRELIMINARE CICLABILE VALLE DI CEMBRA
Progettazione architettonica e urbanistica delle opere in cemento e acciaio
Bollo di cantiere del Comune di Cembra n. 126 di data 21 agosto 2015


Progetto di
CANTIERI E OPERE DI INFRASTRUTTURE
Piazzale San Giovanni 2 - Trento 38100

Progetto di
ARCH. STEFANO CASARETO
ARCH. MONICA GRES
Progetto di
DETAGLIO PARAPETTO R06
Scala 1:20
Data 10/10/15
Foglio 22


Progetto di

Progetto di


ASSONOMETRIA INFOPOINT scala 1:100

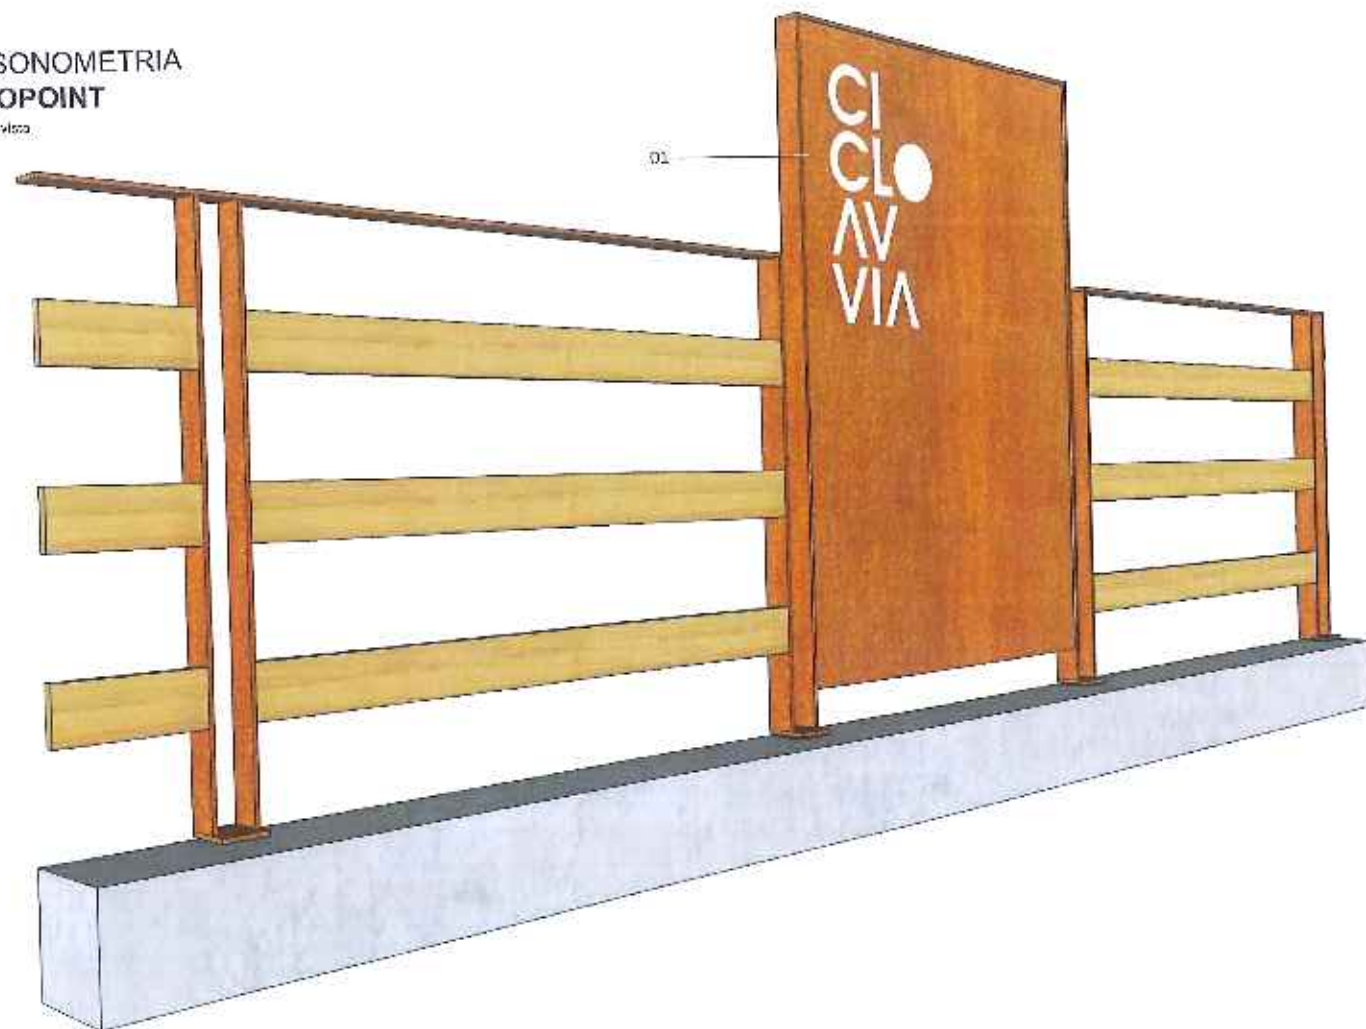

SEZIONE INFOPOINT scala 1:20

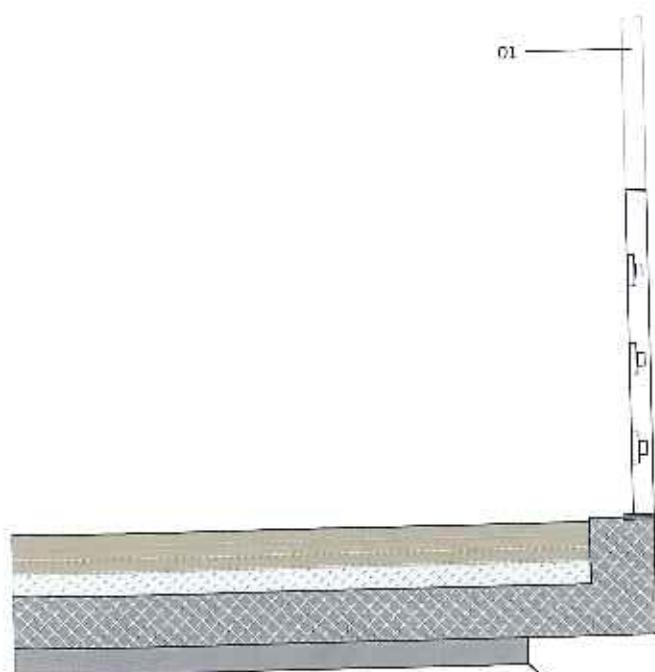

PROSPETTO E PIANTE INFOPOINT scala 1:20

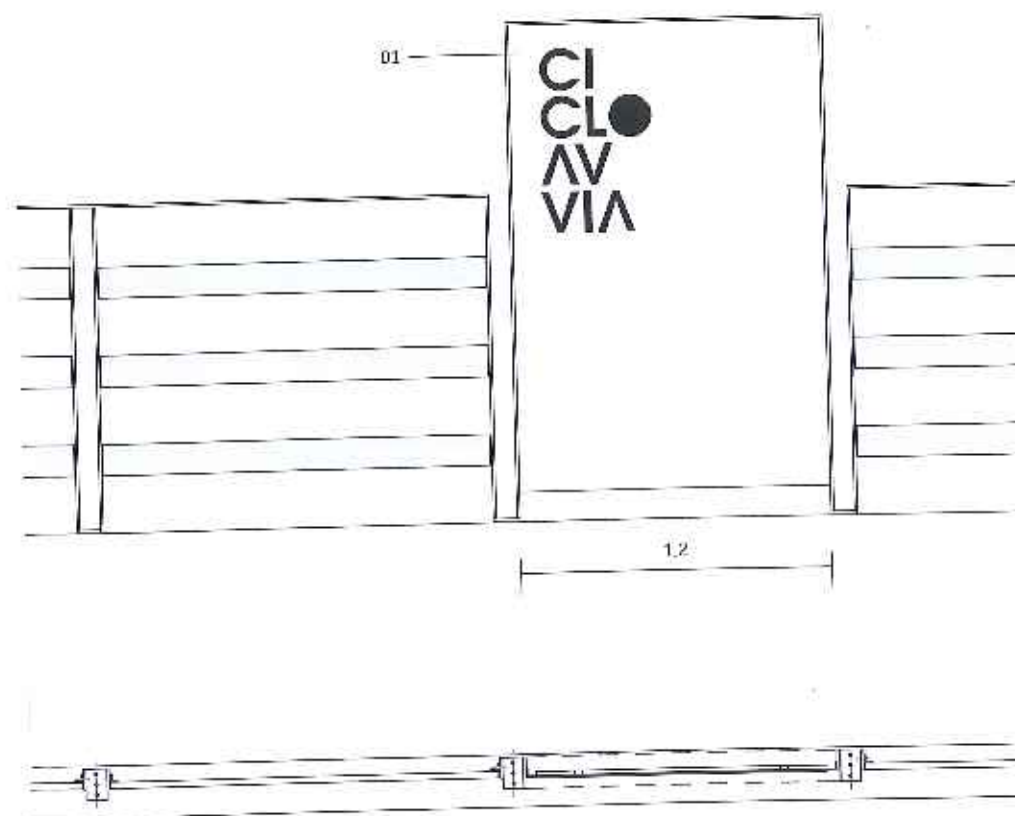

LEGENDA



LEGENDA

1. Pannello informativo inserito nei montanti in Corten
I pannelli andranno posizionati nei punti di accesso all'infrastruttura e nei luoghi di particolare interesse e avranno contenere una mappa del tracciato con informazioni relative alle distanze da percorso e la localizzazione delle opere presenti.



via S. Maria del Poggio 10 - 38057
38052 Bolzano - Italy
www.scaa.it

PROVINCIA AUTONOMA DI TRENTO
Comunità della Valle di Cembra

Progetto
PROGETTO PRELIMINARE CICLABILE VALLE DI CEMBRA
Progettazione urbanistica e strutturale della infrastruttura ciclopedonale
in attuazione del Comune approvato n. 124 del 25 agosto 2010

Realizzato da
COMUNITA' DELLA VALLE DI CEMBRA
Progetto: Roberto Luperini 2010


Autore
ARCH. STEFANO CAVAGNINI (coordinatore)
ARCH. ANTONIO ARESK
Arch. MICHELE MORITTO
ARCH. FRANCESCA VENTURA
INFOPOINT
Scala: 1:20
Data: 2010
23

Traccia e grafica

Prodotto e distribuito


SEZIONE LAMPIONI VIALE ALBERATO

scala 1:20

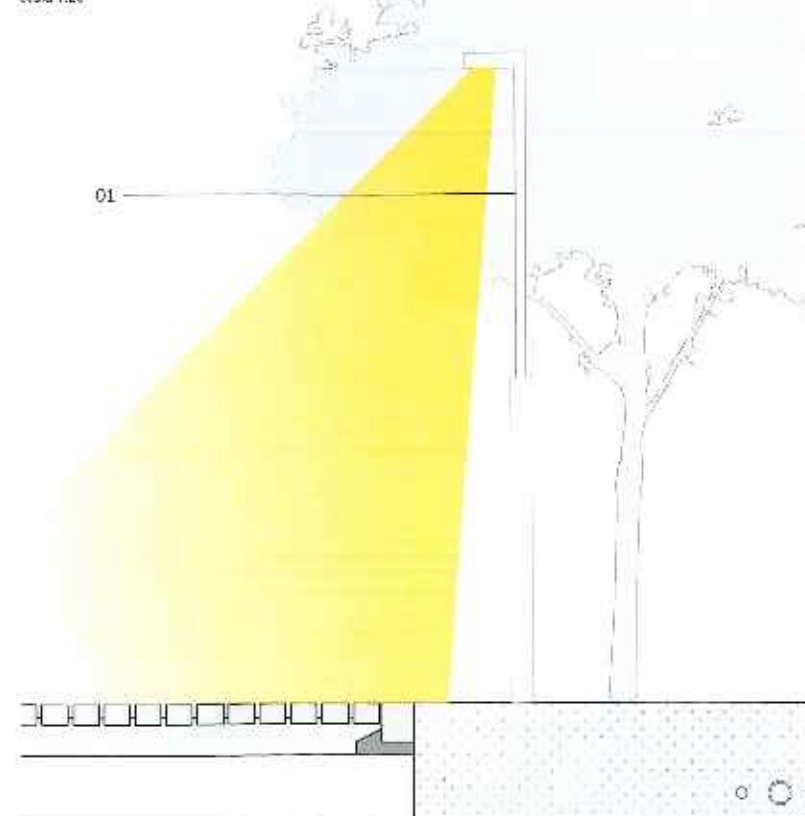

PROSPETTO E PIANTE LAMPIONI VIALE ALBERATO

scala 1:20

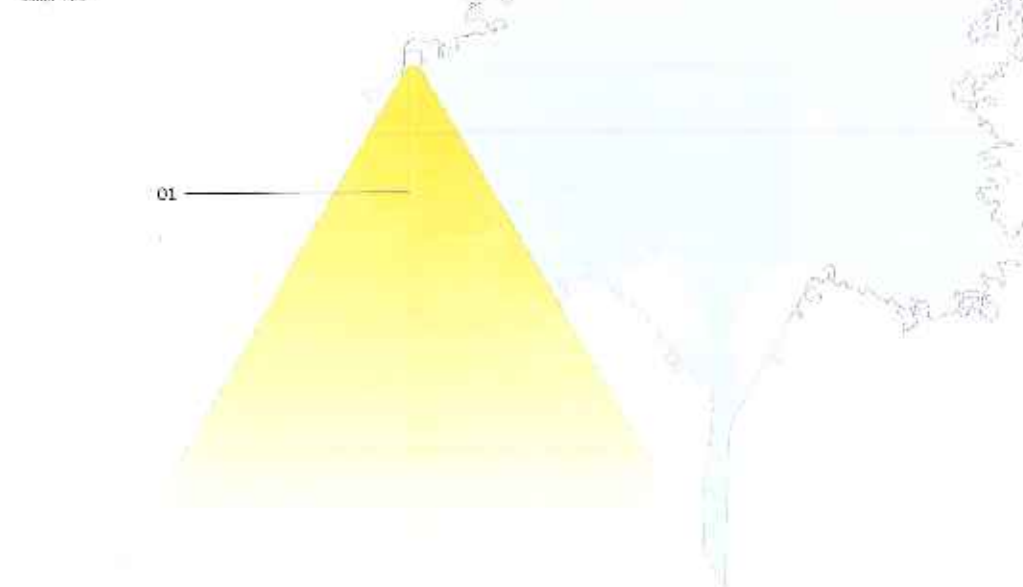

LEGENDA

1. Lampioni
2. Illuminazione integrata all'interno dei montanti dei parapetti


LEGENDA



Illuminazione


SEZIONE ILLUMINAZIONE INTEGRATA

scala 1:20

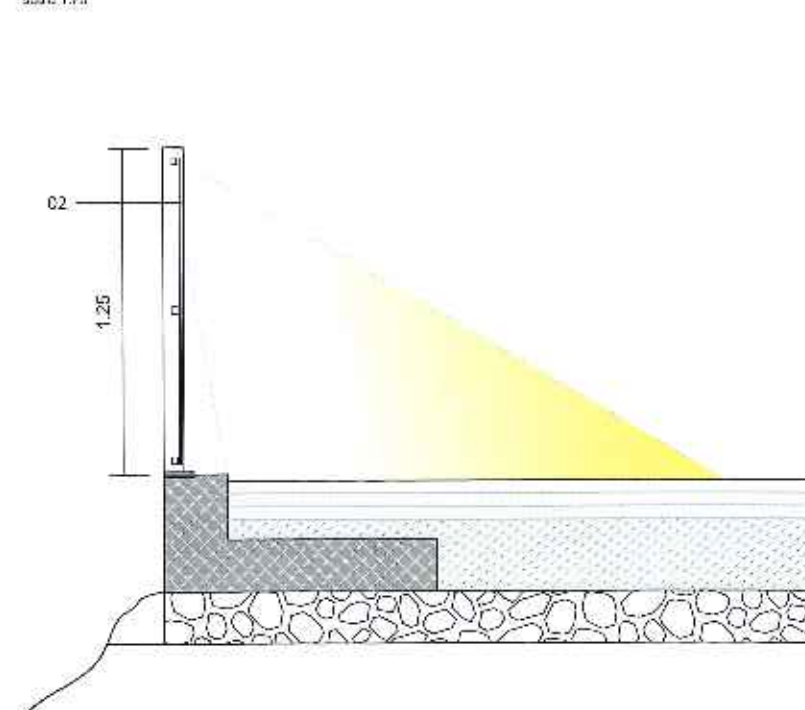


PROSPETTO E PIANTE ILLUMINAZIONE INTEGRATA

scala 1:20

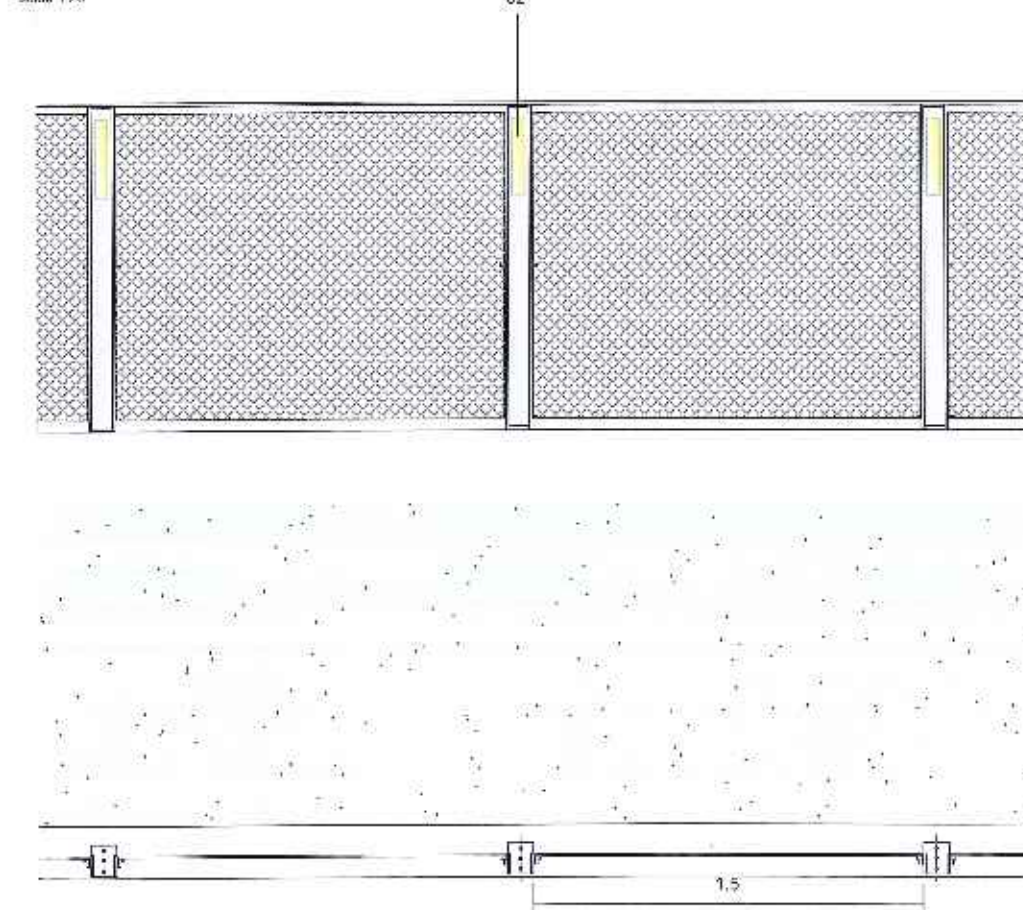

ASSONOMETRIA ILLUMINAZIONE INTEGRATA

scala a vista

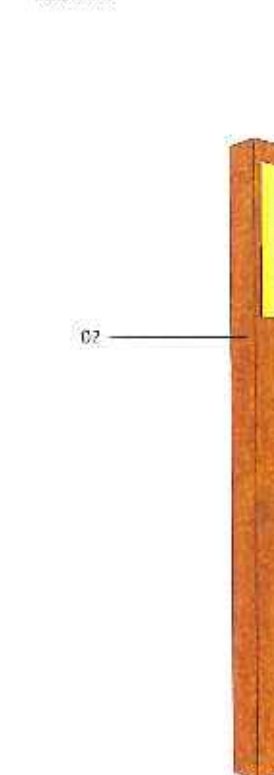

via Ettore PC Pagnin, 100017
10017 SCAAA+ (Sociedad Anónima)
www.scaa.it

PROVINCIA AUTONOMA DI TRENTO
Comunità della Valle di Cembra

Progetto:
PROGETTO PRELIMINARE CICLABILE VALLE DI CEMBRA
Progettazione architettonica e costruttiva del sistema di illuminazione
Cilindrica sul Corridoio ciclabile n. 324 di data 21 agosto 2018

Comitato:
COMITATO DI LAVORO ELETTRICA
Piazza San Rocco, 5 Cembra 38034

Progettato:
ARCH. STEFANO MARCHETTI (gruppo) ARCH. M. D. BERNARDI
ARCH. MONICA ANTONI PER FRANCESCO RIGUZZI

Tipologie illuminazione:
Scala di progetto: 1:20
Scala di rilievo: 1:20
Data: 2018

24

Progetto:

Progetto:

**PAVIMENTAZIONI
INFRASTRUTTURA**

**PLANIMETRIE
INFRASTRUTTURA**

VA Viale alberato
 SP Sovrappasso
 P Ponte
 AT Attraversamento
 ST Sottopassaggio
 B Bicigrill/Service
 C Circolazione
 AS Area di sosta
 ⚡ Illuminazione
 i Intopoint



	codice P01 Griglia in vetroresina	
	codice P05 Conglomerato bituminoso	
	codice P07 Pavido	

	codice R01 Rete metallica inox	
	codice R06_A Montante e plattina in acciaio	
	codice R06_B Montante in acciaio e corrimano in legno	
	codice R06_C Montante, plattina e corrente in acciaio	

— TRACCIATO DA DEFINIRE



0451 578233 | info@zeiss.mil
www.zeiss.mil

PROVINCIA AUTONOMA DI TRENTO
Comunità della Valle di Cembra

PROGETTO PRELIMINARE CICLABILE VALLE DI CEMBRA
 Preparazione antiprogettuale e struttura delle opere, attuanti la pista ciclabile
 Deliberazione del Comitato esecutivo n. 121 di data 25 agosto 2013

CONFIDENTIAL - DELLA VALLE DI CANTONE
Tutti i dati sono riservati. (2003)

Prodotto da: ARPH. TIERANO CASSINAGLIA (cassinagruppo) ARPH. MARIA ANISEI (info: arph)	Collabora con: ARPH. NICOLE MONESCO ING. FRANCESCA VIGIETTA (info: francesca.vigietta@arph.it)
---	---

PLANIMETRIA ALB-LAS	
Se a diagrama	Alb
TRABALHO	Março 2019

1. <http://www.fishbase.org>

Tinkit: [Tinkit](#)

† *Indicated in parentheses*

PLANIMETRIA _ LAS-LON

scala 1:4.000

VA Viali alberati SP Strada poss. viaria P Parcheggio AT Autostazione ST Stadio B Bivio/Servizi C Cimitero AS Area di sosta I Illuminazione I Infopoint



TIPOLOGIE PAVIMENTAZIONE

- codice P02
Legno di larice grezzo
- codice P03
Stabilizzato di cava
- codice P05
Conglomerato bituminoso

TIPOLOGIE PARAPETTI

- codice R01
Rete metallica inox
- codice R02
Assi di larice (interno
3 tavole)
- codice R06_A
Montante e plattina in
acciaio
- codice R06_B
Montante in acciaio e
corrimano in legno
- codice R06_C
Montante plattina e corrimano in
acciaio

COLLEGAMENTI TRASVERSALI



via Kauri 10 - Trento (Trento) 38100
tel. 0461 538773 - info@scaa.it
www.scaa.it

PROVINCIA AUTONOMA DI TRENTO
Comunità della Valle di Cembra

Progetto
PROGETTO PRELIMINARE CICLABILE VALLE DI CEMBRÀ
Progettazione ambientale e strutturale della spina dorsale cicloviaria
Definizione del tracciato cicloviario n. 354 di data 21 agosto 2018

Crea Area
COMUNITÀ DELLA VALLE DI CEMBRÀ
Ponte dell'Inferno di Cembra 28124

Progetto
ING. STEFANO CASARIN/ING. MICHELE MICHIELLO
ING. MICHELE MICHIELLO
ING. FRANCESCO MICHIELLO

Progetto
PLANIMETRIA LAS-LON
Data 2018
27


Progetto
Data 2018
27

Progetto

Progetto

PLANIMETRIA_LON-SEV scala 1:4.000

- VA Valico di Vallo
- SP Svincolo
- P Ponte
- AT Attraversamento
- ST Sottopasso
- B Biciccoli/Servizi
- C Cuscinetto
- AS Area di sosta
- ⚡ Illuminazione
- i Infopoint

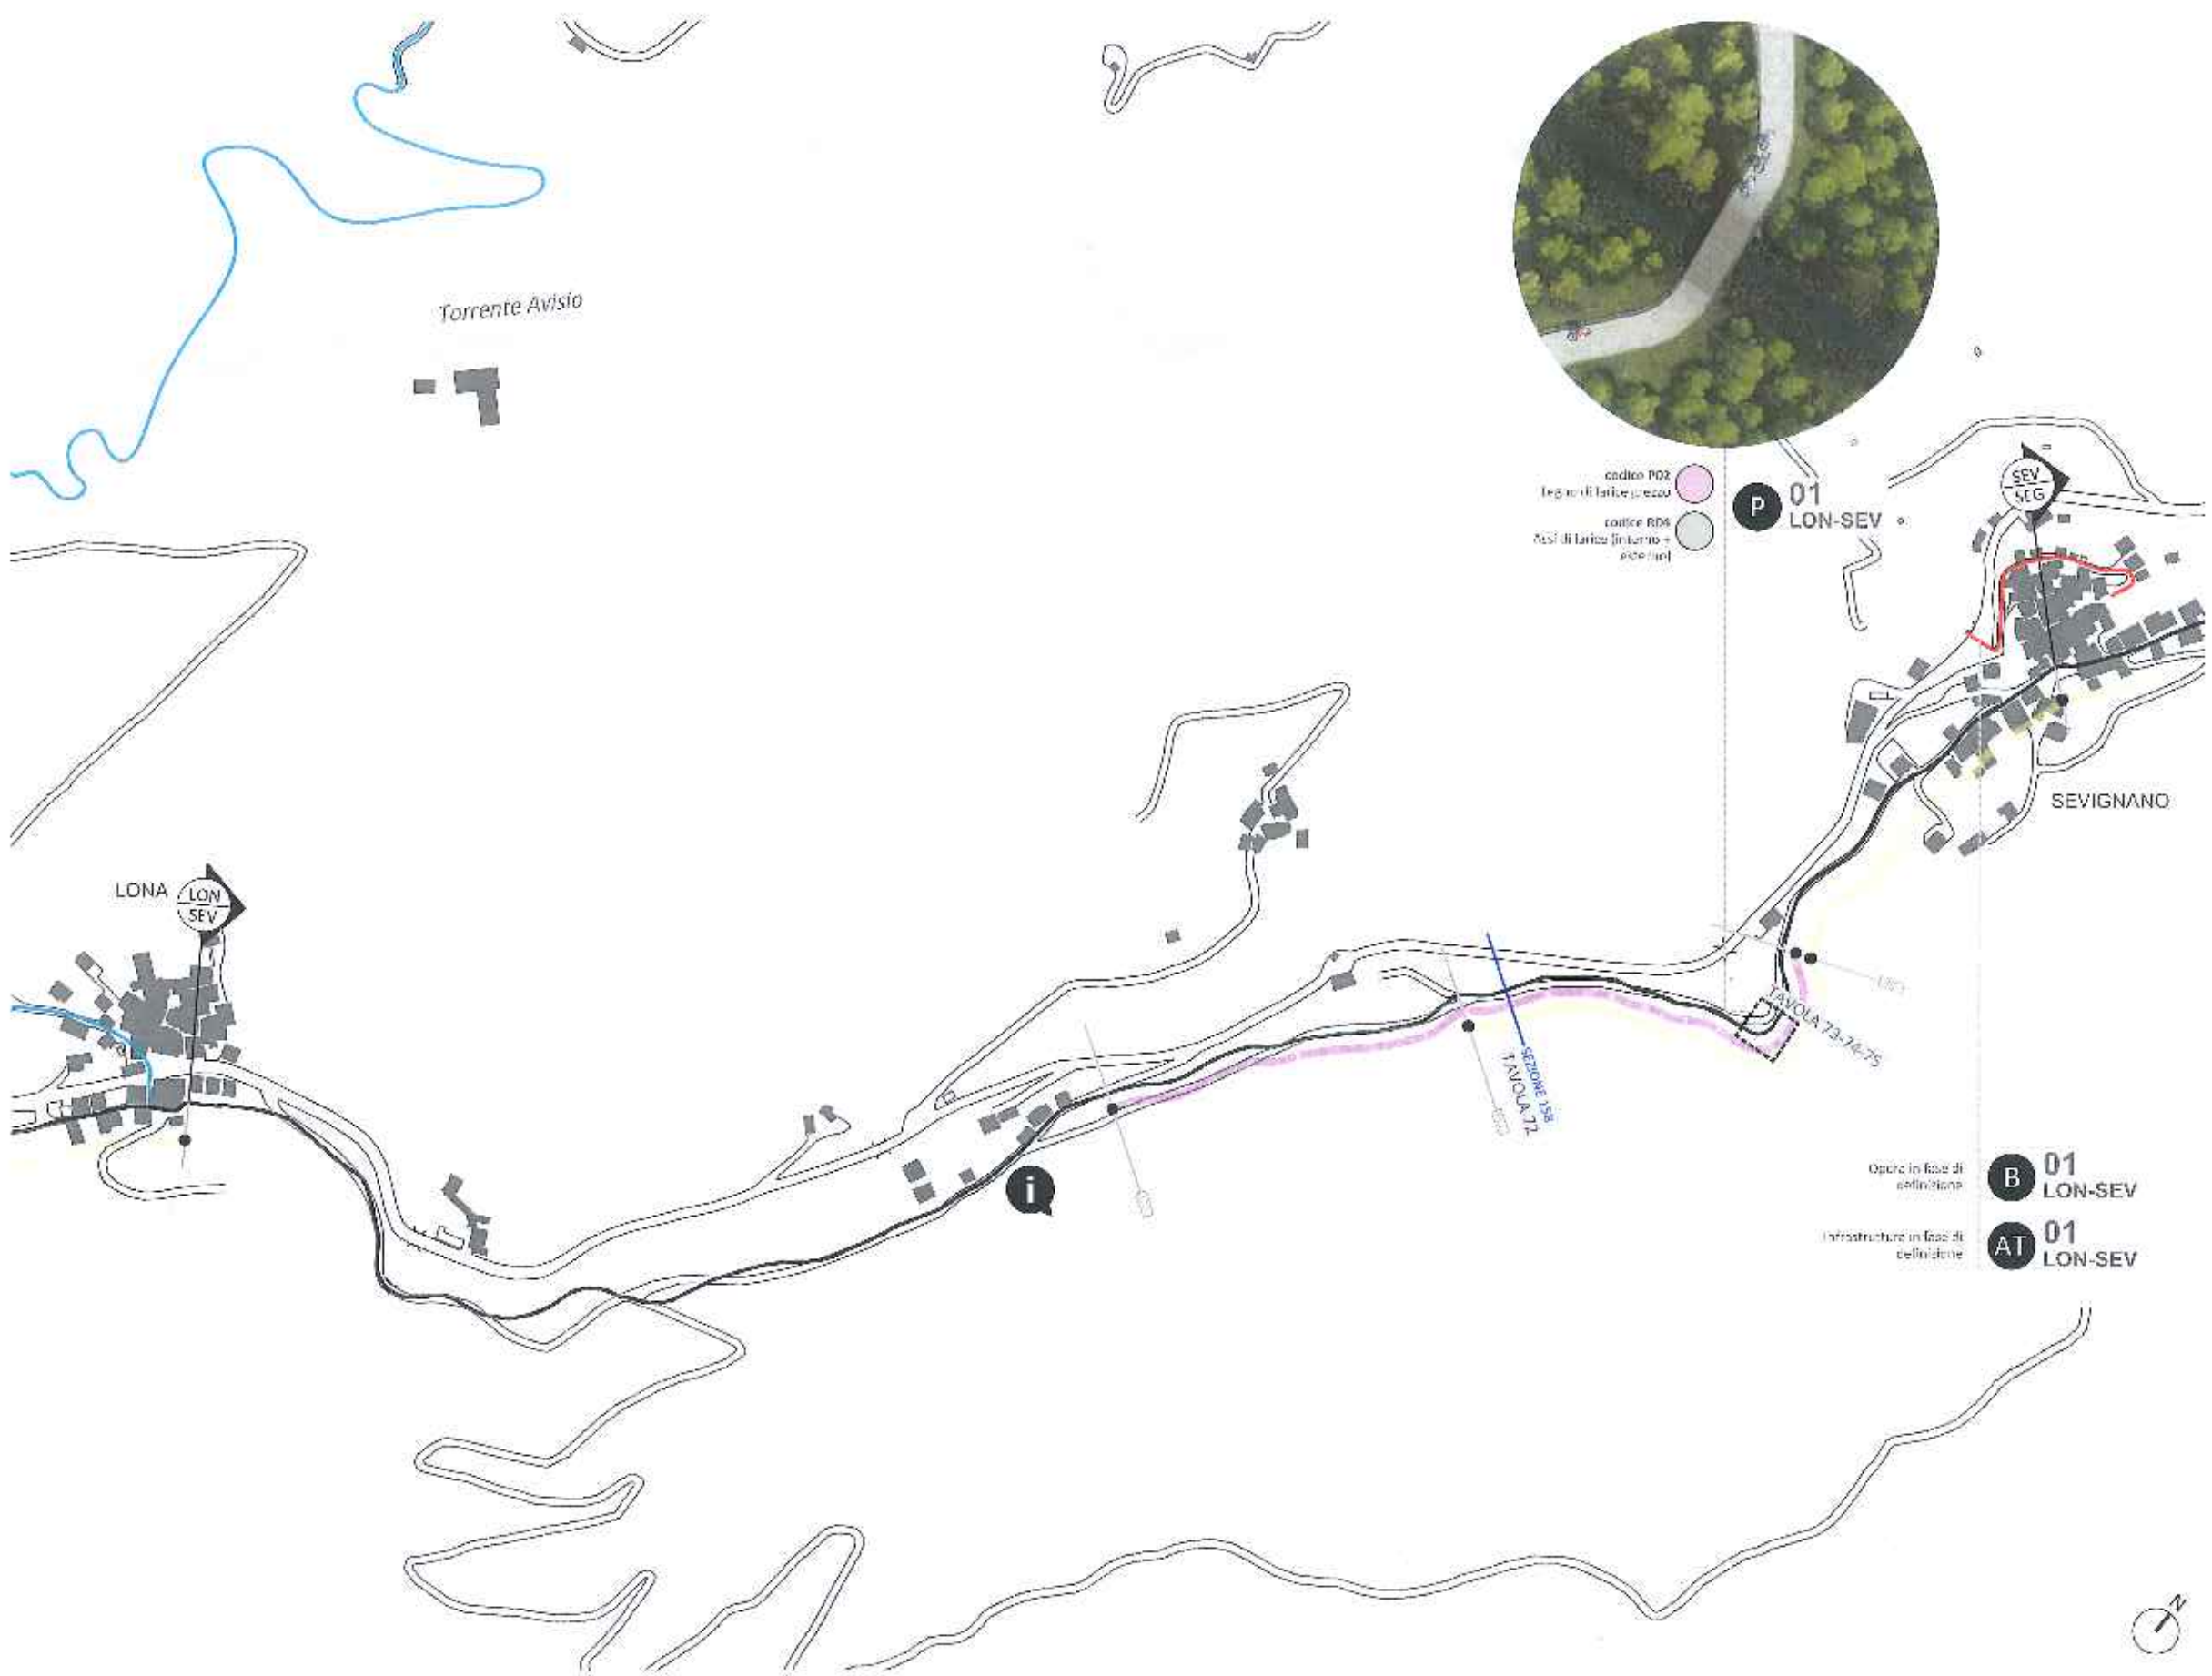

- codice P02
Legno di larice grezzo
- codice R04
Assi di larice (interno + esterno)

- ### TIPOLOGIE PAVIMENTAZIONE
- codice P02
Legno di larice grezzo
 - codice P05
Conglomerato bituminoso
- ### TIPOLOGIE PARAPETTI
- codice R02
Assi di larice (interno + 3 tavole)
 - codice R04
Assi di larice (interno + esterno)
 - codice R06_A
Montante e plattina in acciaio
 - codice R06_B
Montante in acciaio e corrimano in legno
 - codice R06_C
Montante plattina e corrente in acciaio

- COLLEGAMENTI TRASVERSALI
- TRACCIATO DA DEFINIRE

SCAA+

via Valterio 10 - Pieve Valgugera 38107
0461 596223 | COMMUNICAZIONE
www.scaa.it

PROVINCIA AUTONOMA DI TRENTO
Comunità della Valle di Cembra

Progetto PRELIMINARE CICLABILE VALLE DI CEMBRA
Progettazione preliminare e strutturale della linea ciclabile in stile e scelta
Deliberazione del Consiglio comunale n. 130 del 21 aprile 2016

Comitato della Valle di Cembra
Piazzetta San Marco 5 Cembra 38106

Progettato da:
ARCH. STEFANO CASARIN (ARCA) - ing. arch. MARCO MONTAUDO
ING. LUCIANO ABETIN
ING. FRANCESCO MIGLIETTA

Disegnato da:
PLANIMETRIA_LON-SEV

Scala di lettura:
1:4.000

data:
Maggio 2019


Numero foglio:
28

Nota: questo foglio è parte integrante del progetto e non può essere utilizzato separatamente. È vietata espressamente la ristampa o l'uso non autorizzato senza permesso scritto dalla SCAA+.


- Opere in fase di definizione
- Infrastrutture in fase di definizione
- B 01 LON-SEV
- AT 01 LON-SEV



VA Viasi abnormi SP Svincoli P Pista AT Attraversamento ST Sotchiasso B Inquinamento C Cimitero AS Area di sosta L Linea elettrica I Infopoint

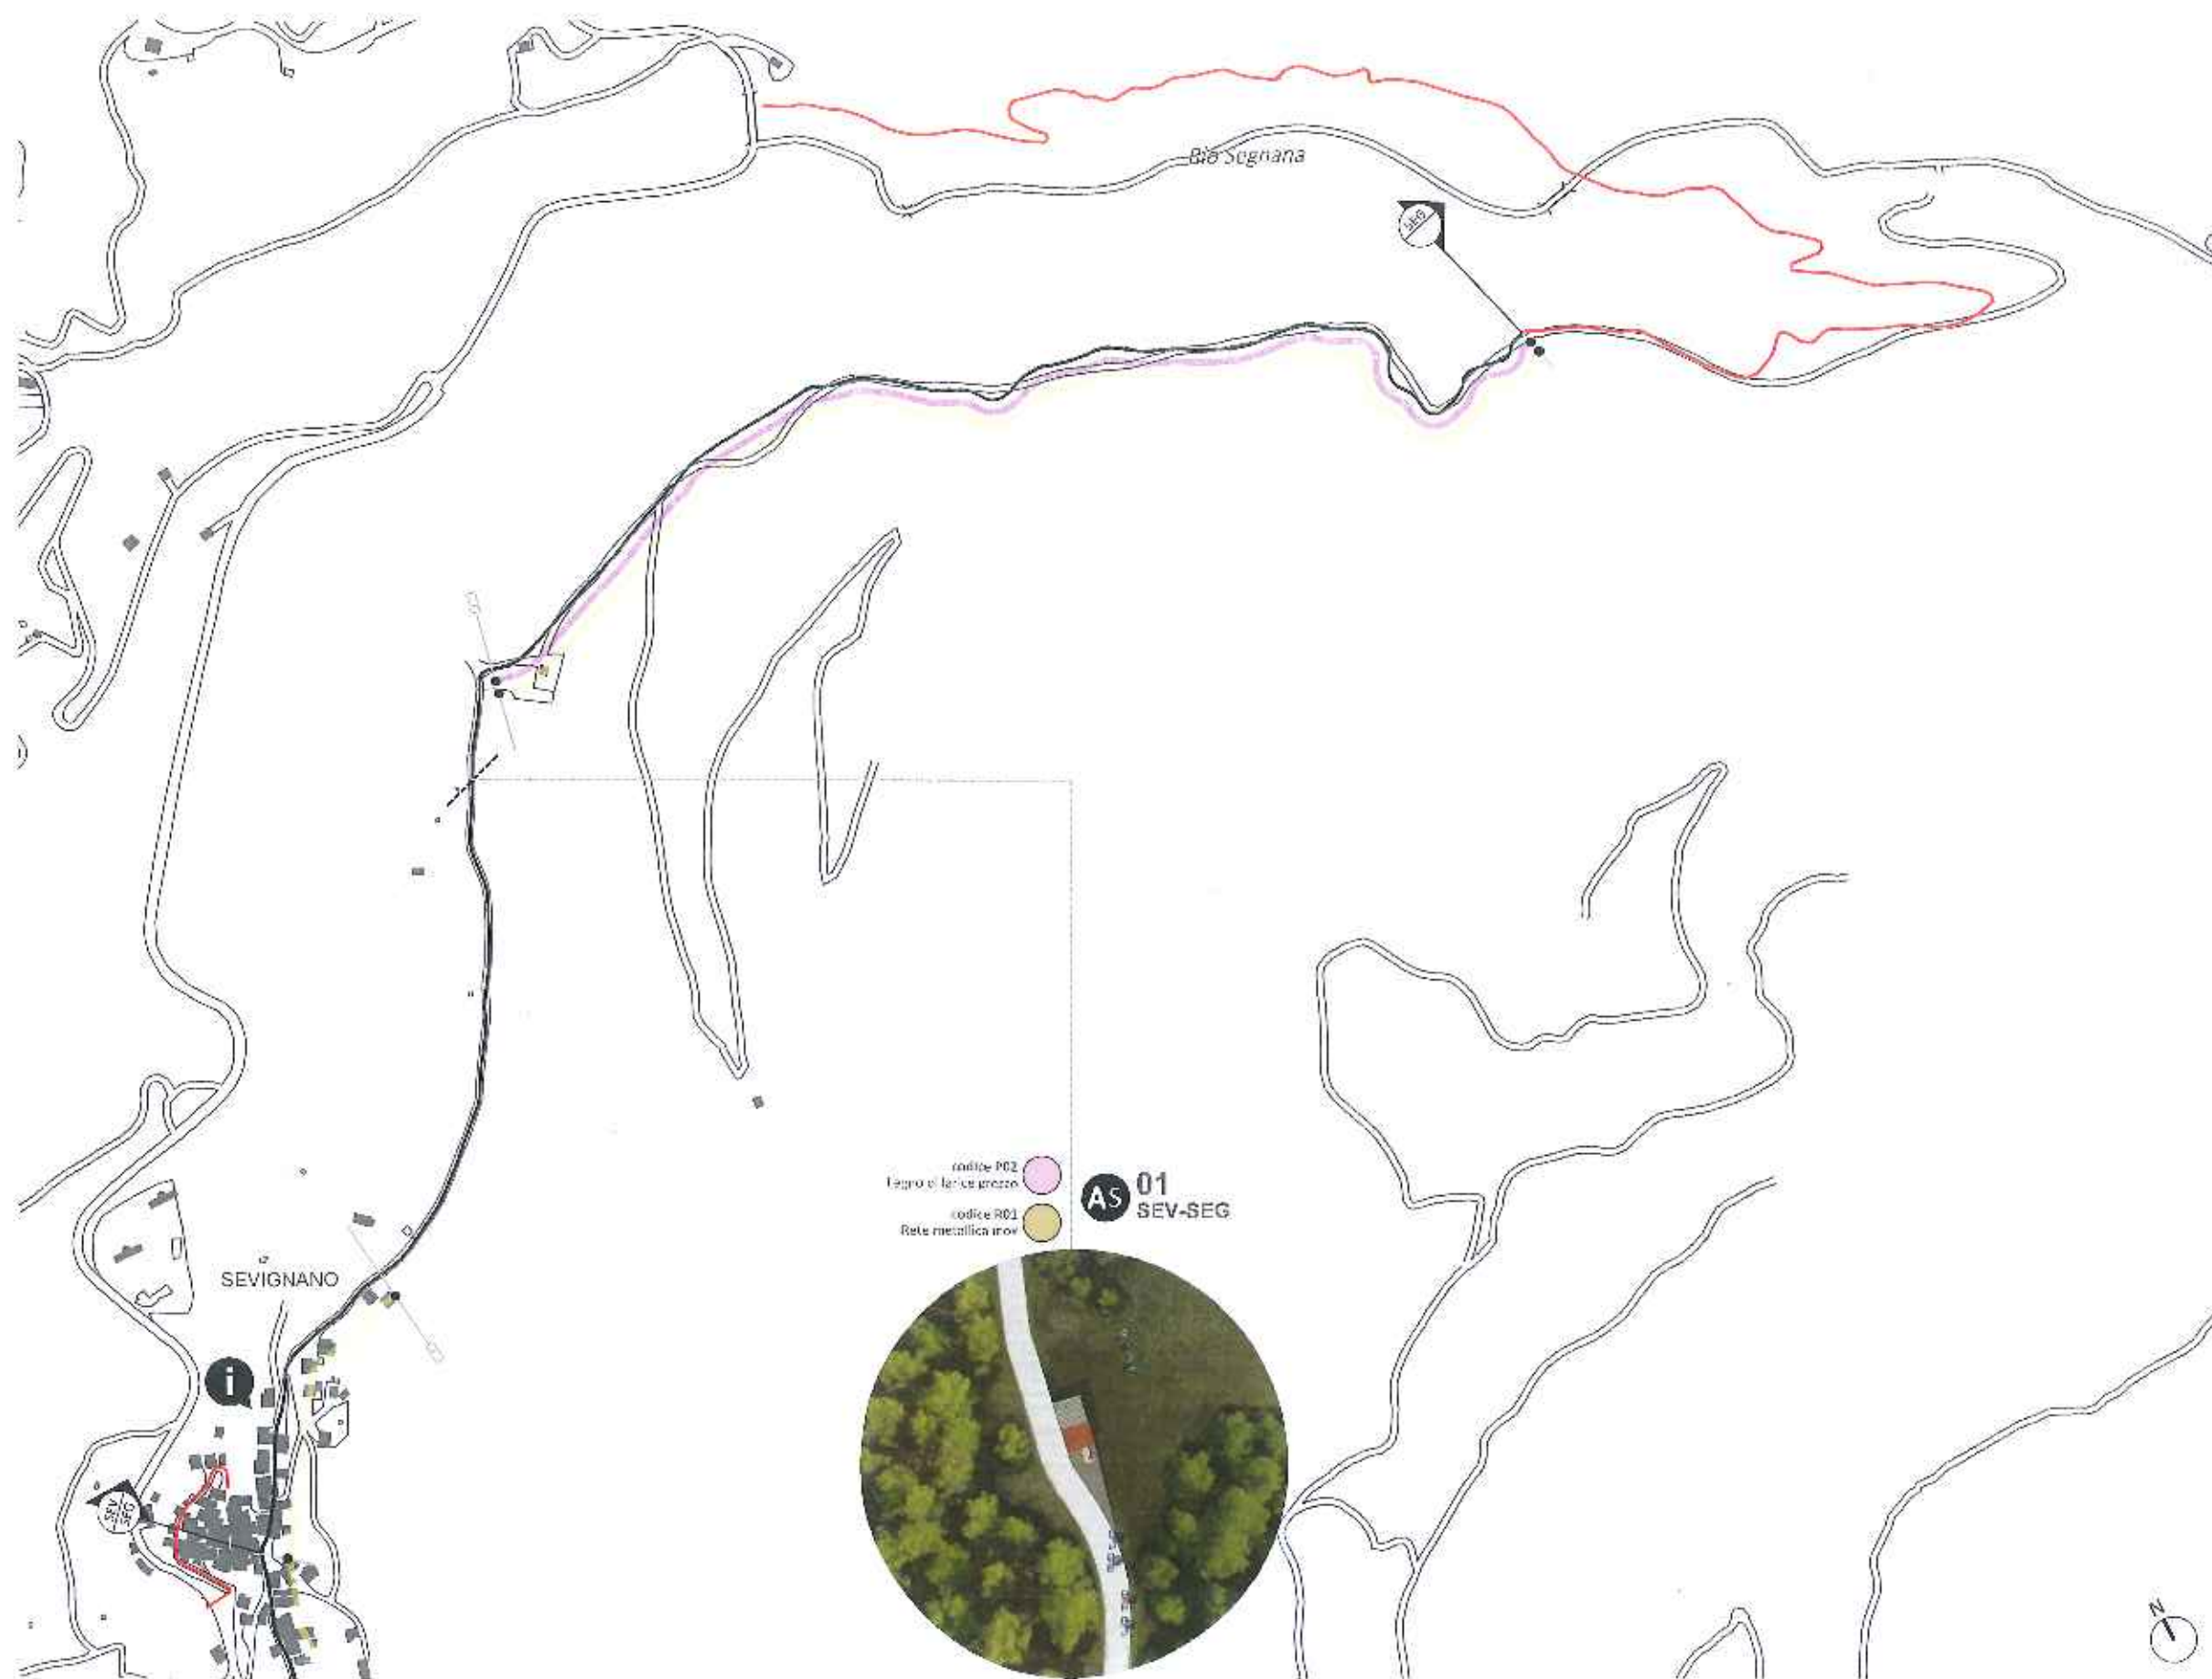

TIPOLOGIE PAVIMENTAZIONE

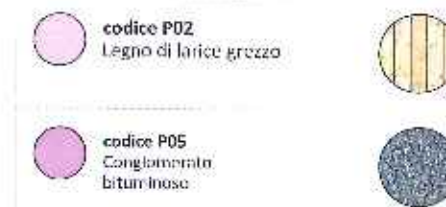

TIPOLOGIE PARAPETTI



— TRACCIATO DA DEFINIRE



via della Riva 10, 38077 Trento
0461 206222 | www.scaa.it
info@scaa.it

PROVINCIA AUTONOMA DI TRENTO
Comunità della Valle di Cembra

Progetto:
PROGETTO PRELIMINARE CICLABILE VALLE DI CEMBRA
Progettazione urbanistica e strutturale delle opere ferroviarie per la linea
Delibera del Consiglio Provinciale n. 134 di data 21 agosto 2019

Comune:
COMUNITA' DI VALLE DI CEMBRA
Piazza San Marco 2, Trento 38100

Progetto:
AREA DI SOSTA CICLABILE SEVIGNANO
AREA DI SOSTA CICLABILE SEVIGNANO
ING. MARCO VENTURA
ING. MARCO VENTURA

PLANIMETRIA_SEV-SEG

1:5.000
Maggio 2019

29

Il presente progetto è stato elaborato in collaborazione con la Provincia Autonoma di Trento e la Comunità della Valle di Cembra. Il presente progetto è stato elaborato in collaborazione con la Provincia Autonoma di Trento e la Comunità della Valle di Cembra.


Redazione: SCAA

Progetto: SCAA

PLANIMETRIA_SEG-GAG 01

scala 1:4.000

VA Vallo d'Ambro SP Sovrapasso P Ponte AT Attraversamento ST Sopropasso B Bivio/Svincolo C Cella d'imbocco AS Avviato/Scatto I Illuminazione i Infopoint

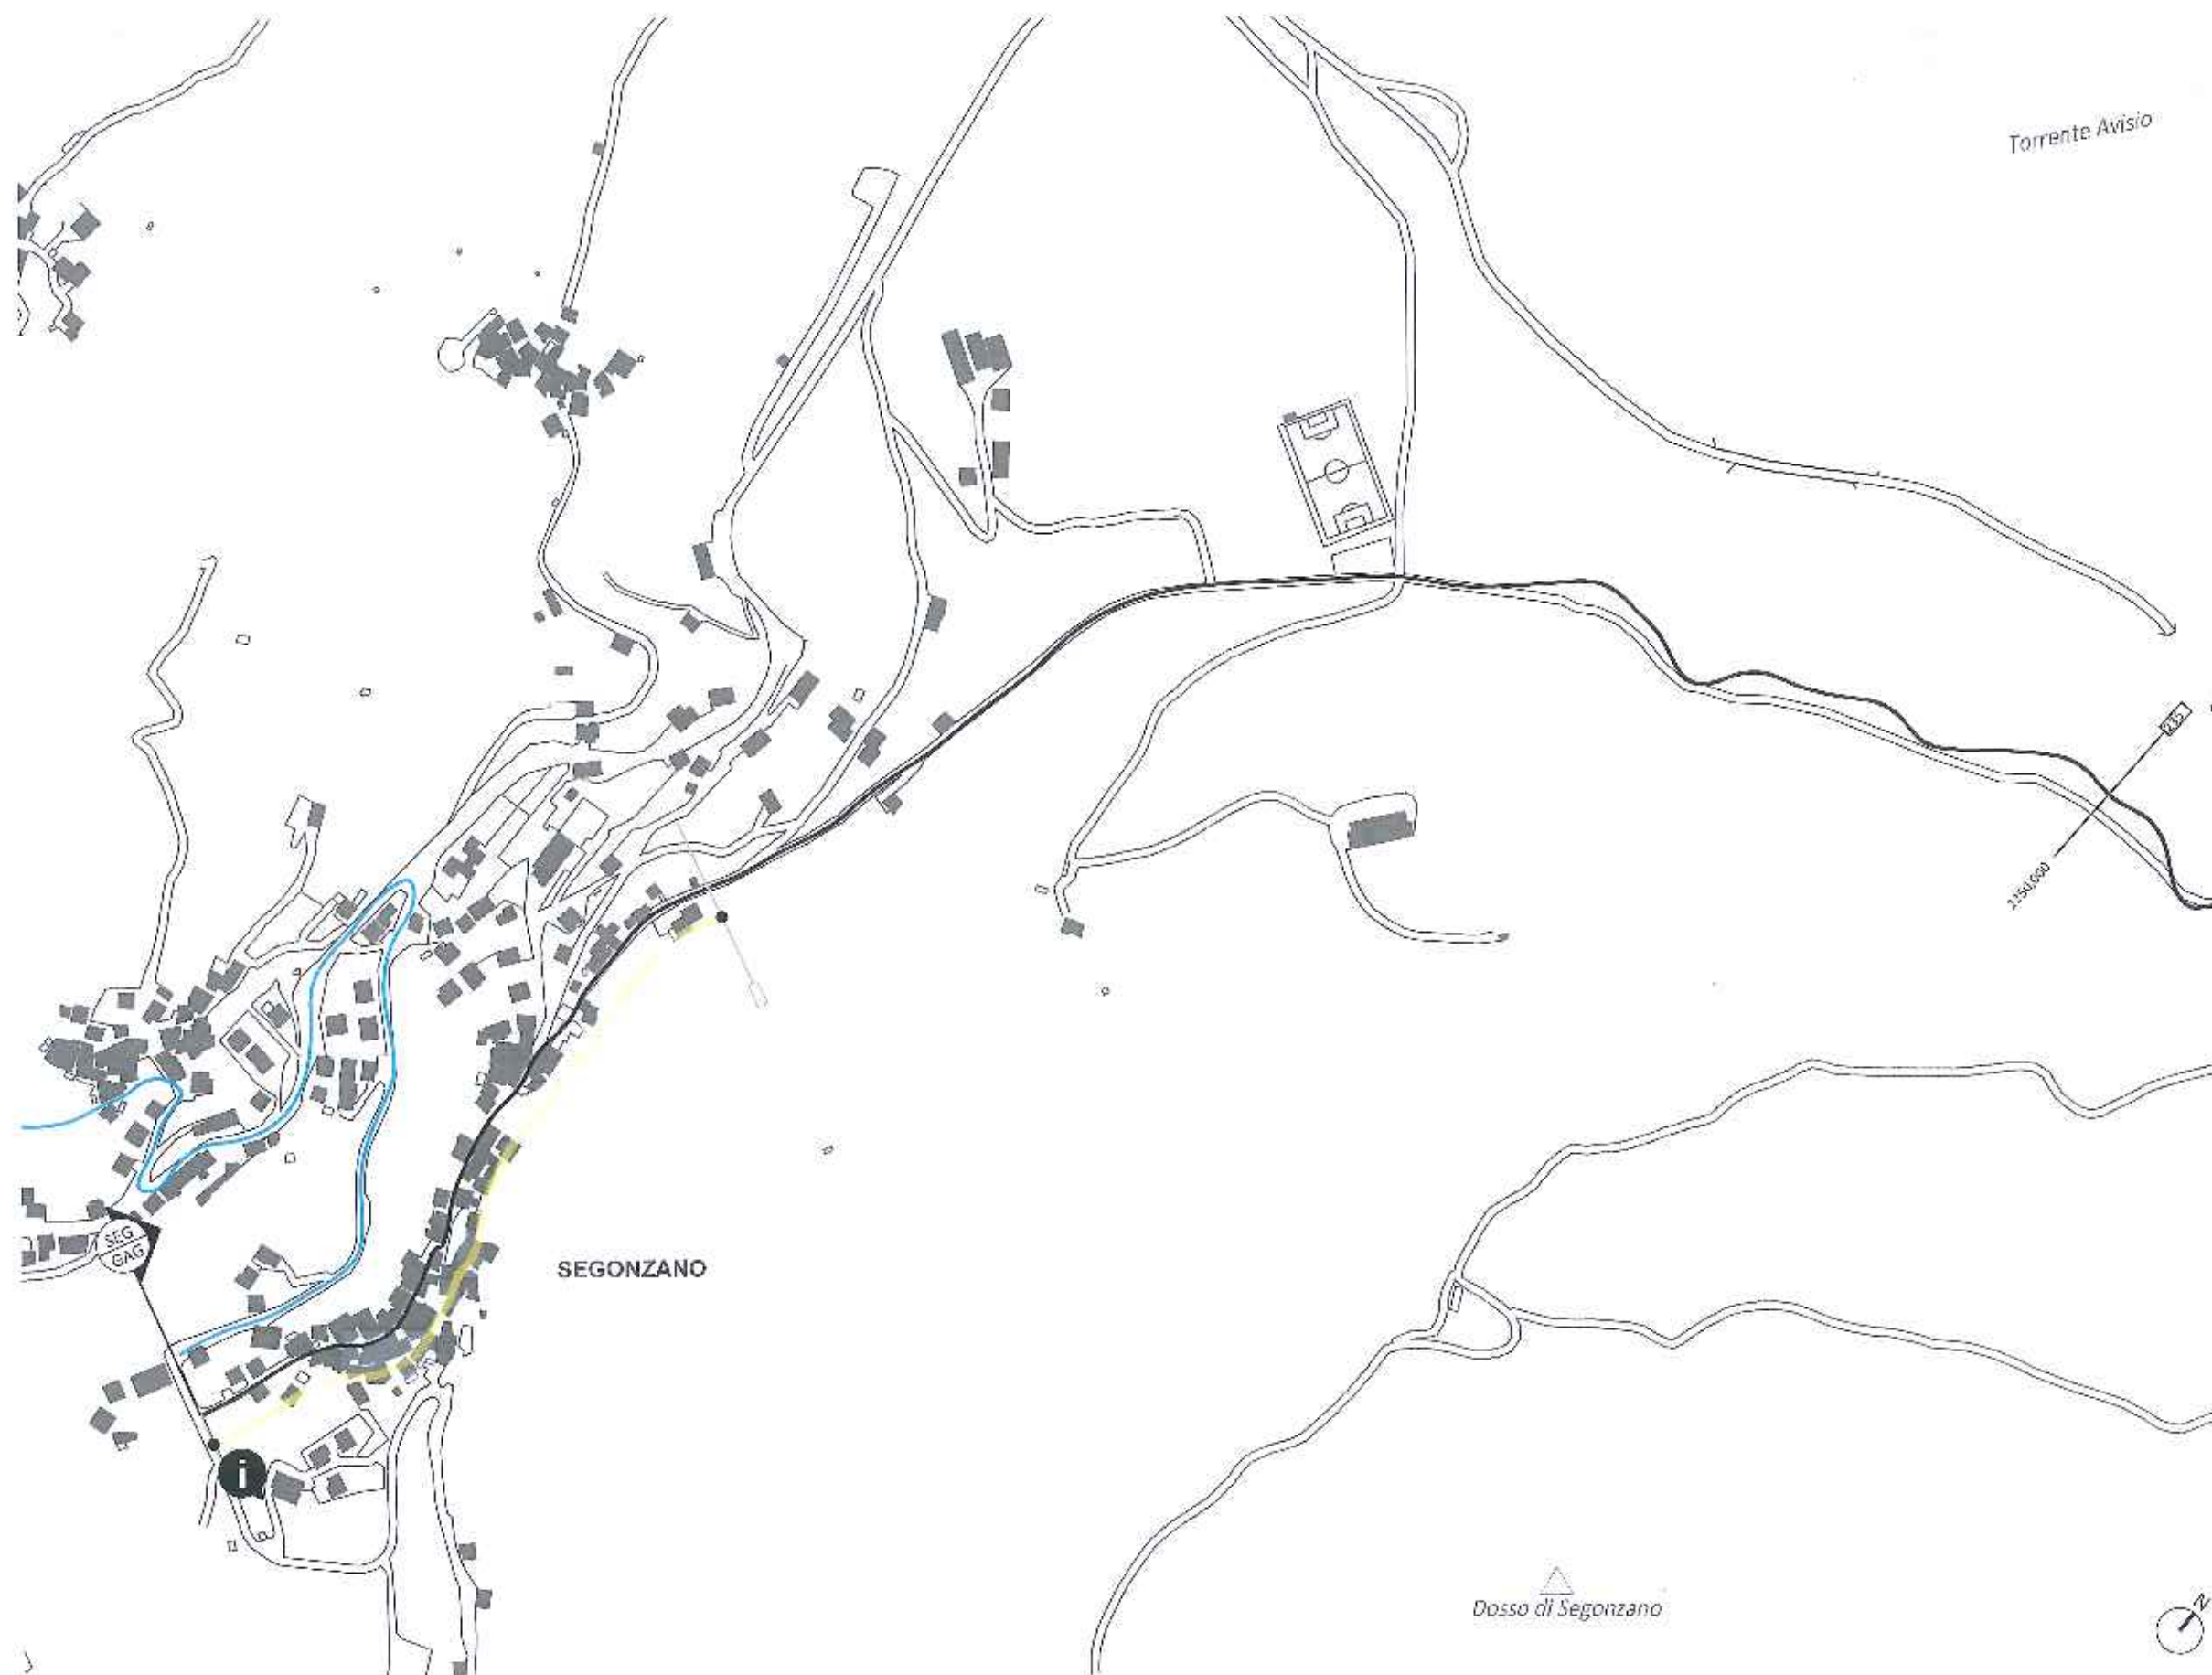

TIPOLOGIE PAVIMENTAZIONE

- codice P02
Legno di larice grezzo
- codice P03
Stabilizzato di cava

TIPOLOGIE PARAPETTI

- codice R02
Assi di larice (interno
| 3 tavole)
- codice R04
Assi di larice (interno +
esterno)
- codice R06_A
Montante e plattina in
acciaio
- codice R06_B
Montante in acciaio e
corrimano in legno
- codice R06_C
Montante plattina e corrente in
acciaio

COLLEGAMENTI TRASVERSALI



via Ricer 25 Pagnan Val di Fiemme 22027
0451 980218 | scaccia@scaccia.it
www.scaccia.it

PROVINCIA AUTONOMA DI TRENTO
Comunità della Valle di Cembra

Progetto PRELIMINARE CICLABILE VALLE DI CEMBRA
Progettazione architettonica e paesaggistica della ciclovia in piano e sezione
Deliberazione del Comitato provinciale n. 124 di data 23 agosto 2014

Comitato di VALLE DI CEMBRA
Rete San Rocco 9 Segonzano 2013

Progettato da: ARCA, STEFANO CASARIN, ROBERTO CASARIN, ARCA, MONTE MONTESCHI
Disegnato da: ARCA, MONTE MONTESCHI, FIORE, TRANQUILLI, BELLINI

PLANIMETRIA_SEG-GAG 01

30

1:4.000
1:4.000
PLANIMETRIA_SEG-GAG 02

scala 1:1.000

VA Vallo di Cembra SP Strada Provinciale P Ponte AT Autostrada ST Strada ST Strada B Bici/Bici/Seggio C Ciclebici AS Area di sosta L L'area di sosta i Intopoint


Torrente Avisio




codice P02
Legno di larice grezzo
codice R04
Assi di larice (interno + esterno)

P 01
SEG-GAG

TIPOLOGIE PAVIMENTAZIONE

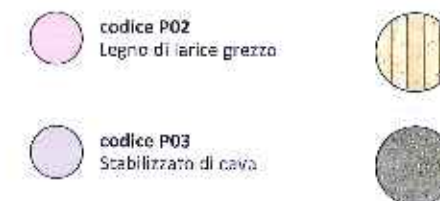

TIPOLOGIE PARAPETTI

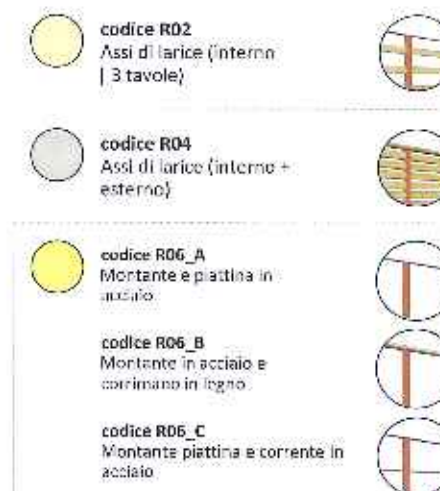

COLLEGAMENTI TRASVERSALI
TRACCIATO DA DEFINIRE

SCAA+

via Valter 85 Pagnanella 38067
0461 538223 | info@scaa.it
www.scaa.it

PROVINCIA AUTONOMA DI TRENTO
Comunità della Valle di Cembra

Progetto
PROGETTO PRELIMINARE CICLABILE VALLE DI CEMBRA
Progettazione architettonica e strutturale delle opere lineari e aree esistenti
Delibera del Consiglio Comunale n. 294 del 23 agosto 2018

Comunità
COMUNITÀ DELLA VALLE DI CEMBRA
Via San Nicolò 10 Cembra 38024

Autore
ARCH. STEFANO CASAGRANDE/ing. arch. ANGELO MICHELE MORESCO
Autore
ING. FRANCESCO RICCIONE
Titolare
PLANIMETRIA_SEG-GAG 02
Data
14/09/2019
Data
Maggio 2019
31

Il presente progetto è stato elaborato in conformità con le norme tecniche di cui al D.M. 14/06/2008 e con le norme tecniche di cui al D.M. 14/06/2008 e con le norme tecniche di cui al D.M. 14/06/2008.

Techno project


Prodotto e approvato

Dosso di Segonzano



PLANIMETRIA_GAG-VAL

scala 1:5.000

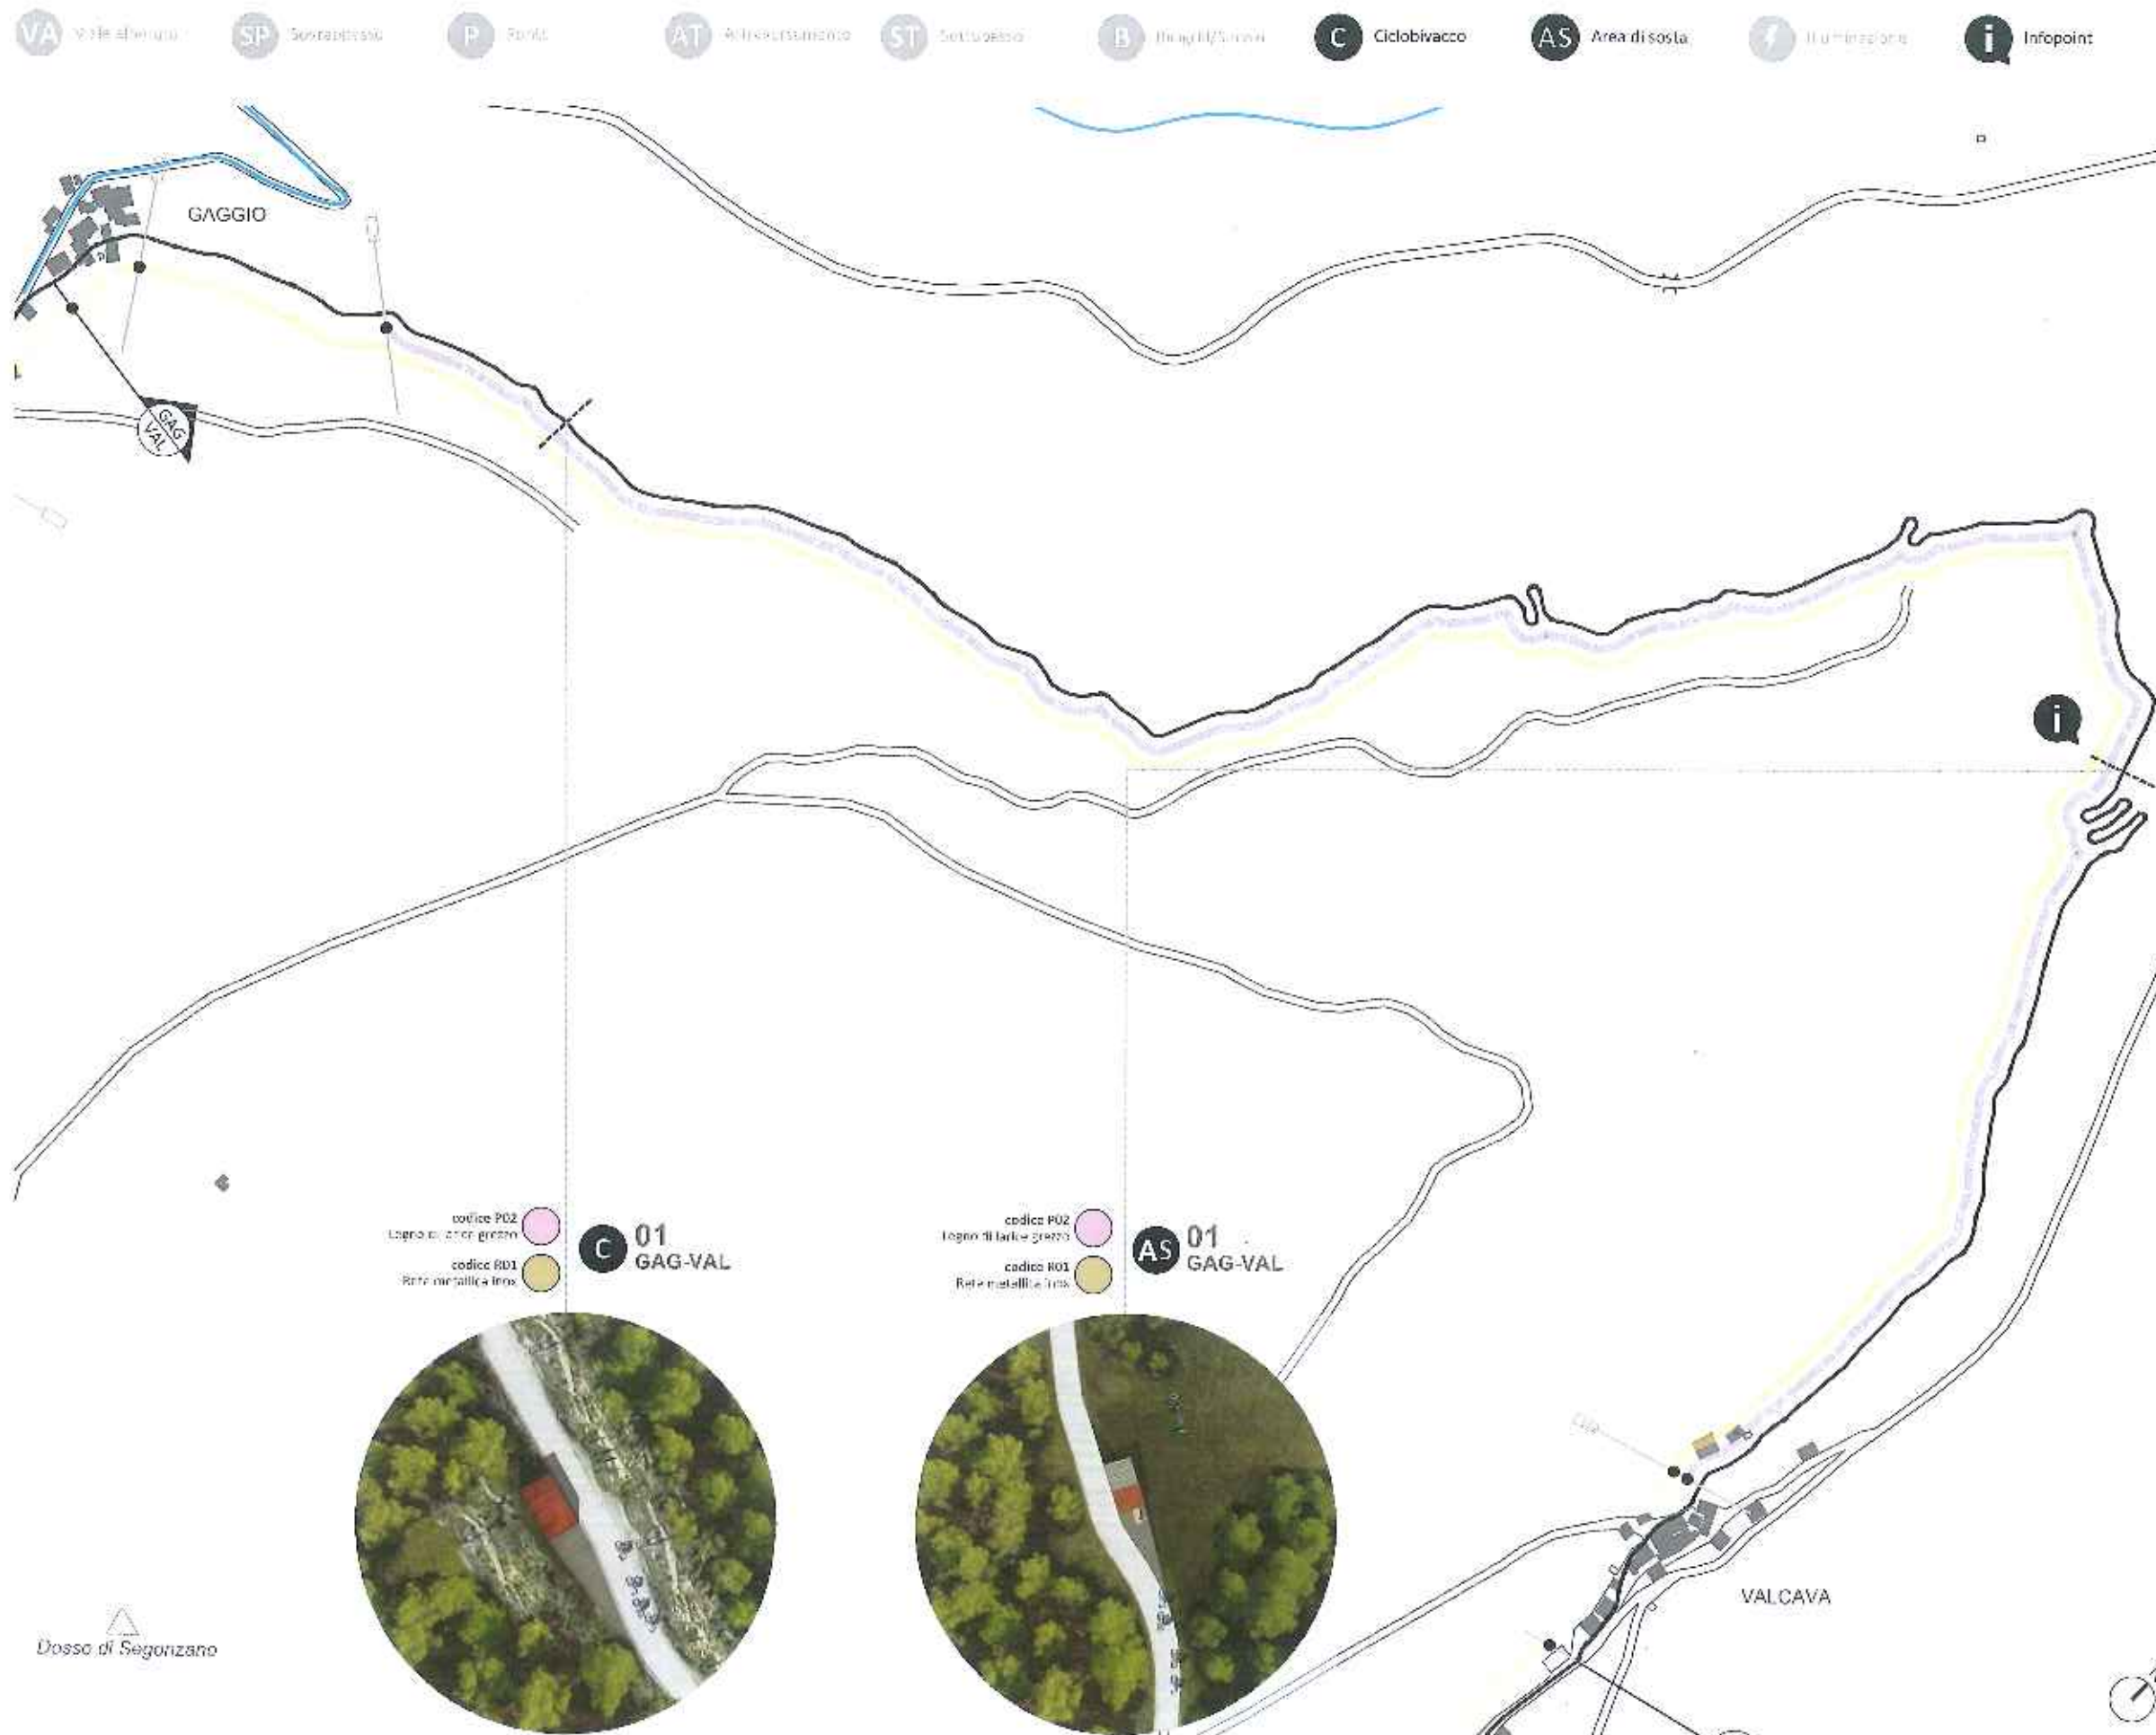

TIPOLOGIE PAVIMENTAZIONE

- codice P02
Legno di larice grezzo
- codice P03
Stabilizzato di cava

TIPOLOGIE PARAPETTI

- codice R01
Rete metallica inox
- codice R02
Assi di larice (interno
3 tavole)
- codice R06_A
Montante e platino in
acciaio
- codice R06_B
Montante in acciaio e
corrimano in legno
- codice R06_C
Montante platino e corrimano in
acciaio

COLLEGAMENTI TRASVERSALI



via E. Mattei 10, Pieve Tesina (TN) 22017
0461 356225 | info@scaa.it
www.scaa.it

PROVINCIA AUTONOMA DI TRENTO
Comunità della Valle di Cembra

Progetto PRELIMINARE CICLABILE VALLE DI CEMBRA
Progettazione: architettura e ambiente delle opere trentine in presa diretta
dal laboratorio del Comitato provinciale n. 134 di Pieve Tesina, agosto 2018

Progettazione:
CONSULENZA OTTICA CONSULTING
Elena San Felice & Partners 30054

Progettazione:
ARCH. STEFANO LARICIN (coordinatore)
ARCH. ANDREA MARTIN
ARCH. EMILIO MONTICELLI
ING. FRANCESCA MANGI
SOMMEGGIA

PLANIMETRIA GAG VAL
data: 2018
formato: A3
32

La presente planimetria è un documento di lavoro e non deve essere considerata definitiva. È vietata la ristampa o l'uso non autorizzato senza permesso scritto dalla SCAA+.

13/08/2018

Progetto: GAG-VAL

Dossò di Segonzano

 codice P02
Legno di larice grezzo



 codice P03
Stabilizzatori di cava



 codice R01
Rete metallica inox



 **codice R02**
Assi di larice (interno
| 3 tavole)



 codice R06_A
Montante e piattina in
acciaio



codice R06_B
Montante in acciaio e
corrimano in legno



codice R05_C
Montante: piattina e corrente in
acciaio



COLLEGAMENTI TRASVERSALI



7-11 Water 35 Pargine Volungary 35057
0161 599223 | south@scs.ac.uk
www.scs.ac.uk

PROVINCIA AUTONOMA DI TRENTO
Comunità della Valle di Cembra

PROGETTO PRELIMINARE CICLABILE VALLE DI CEMBRÀ
Presentazione architettonica e urbanistica del Progetto in corso la parte distribuita.
Dal baraccone del Comune (servizio n. 154) di data 21 agosto 2018.

COMMUNIA ETIA CUIUS NITENTIA
Pauca San. Ioh. 9. Cambr. 2014.

První II:	Četník:
ART. STĚPÁN OŠAŘAČKA [osars@prn]	ART. MICHAEL KOUŘEDUŠ
AUL. MARIKA GRŠIN	BA. JIŘÍ VOJTĚCH MILEŠÍK

11231640

PLANIMETRIA VALSIV	
Dono disegno	1/1000
DATA	16/09/2012



TYPE FISHING

內政部警政署 警政研究所編印


 codice P02
Legno di larice grezzo




 codice P03
Stabilizzato di cava

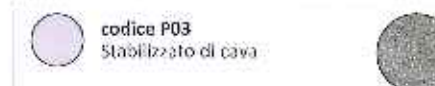


 codice R02
Assi di larice (interno
| 3 tavole)

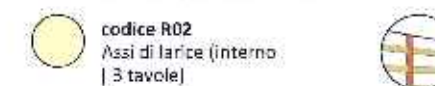


 **codice R04**
Assi di larice (interno + esterno)

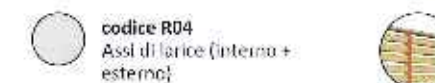


 codice R06_A
Montante e piastrina in
acciaio

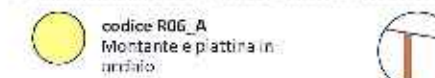

codice R06_B
Montante in acciaio e
corrimano in legno

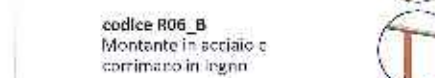

codice R06_C
Montante piattaforma corrente in
acciaio

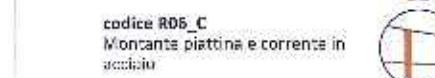

© 2015 IEEE
1041-4393/15/0000-0000\$05.00/0

PROVINCIA AUTONOMA DI TRENTO
Comunità della Valle di Fiemme

PROGETTO PRELIMINARE CICLABILE VALLE DI CEMBRA
Progetto onco-architettonico e strutturale delle opere inerenti la pista ciclabile
nell'area del Cimitero vescovile n. 134 di data 23 agosto 2013

CONTINUED ON PAGE 3, COTATED
By: San Bernardino County 35204

ARCHELÉO AND CASANOVA [casanova@pro.fr]
ARCHELÉO AND CASANOVA


PLANTMETRIA PLUS CAS

14005	Norma 2019
-------	------------

DOI: 10.1002/for.1200
 J. Forecast. 25, 1171–1187 (2006)
 Received 12 October 2005; accepted 12 October 2005

References

Exemple 16 (p. 102)

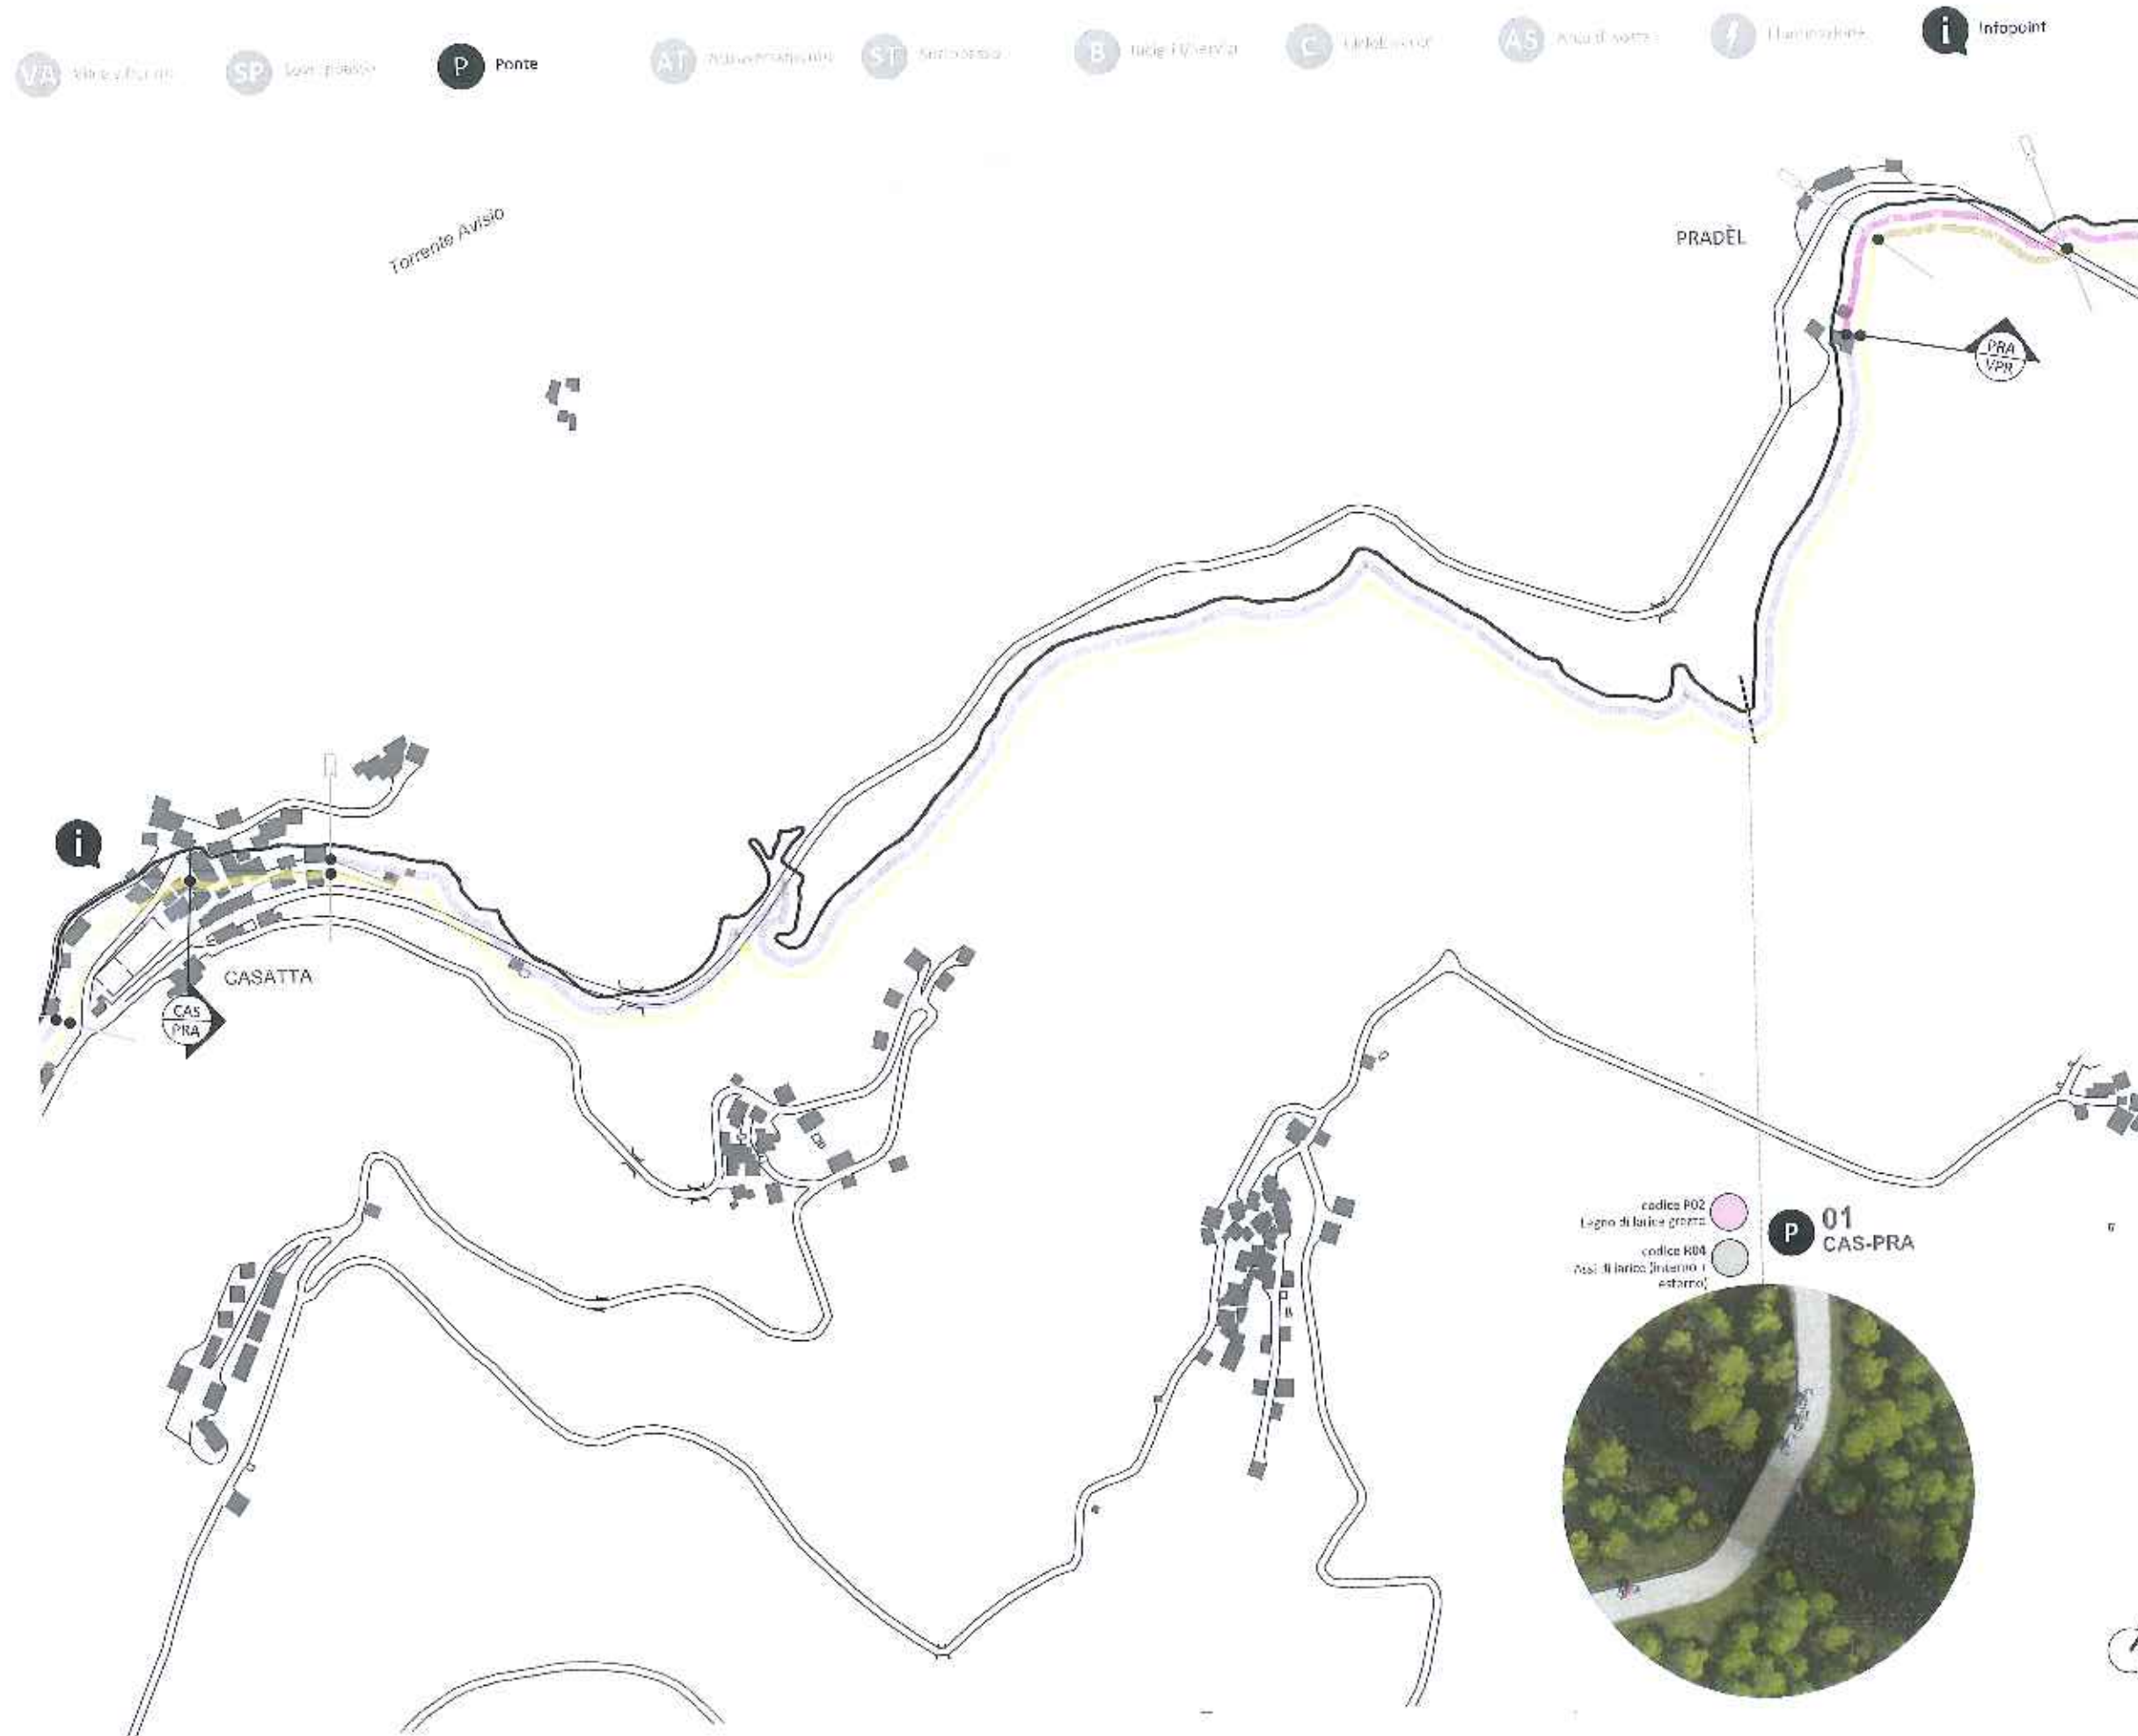

TIPOLOGIE PAVIMENTAZIONE

- codice P02
Legno di larice grezzo
- codice P03
Stabilizzato di cava

TIPOLOGIE PARAPETTI

- codice R02
Assi di larice (interno
3 tavole)
- codice R04
Assi di larice (interno +
esterno)
- codice R06_A
Montante e piattina in
acciaio
- codice R06_B
Montante in acciaio e
corrinano in legno
- codice R06_C
Montante piattina e corrinano in
acciaio



via Abate St. Tropez 10/12
38100 TRENTO | tel. 0461/220000
www.scaa.it

PROVINCIA AUTONOMA DI TRENTO
Comunità della Valle di Cembra


Progetto PRELIMINARE CICLABILE VALLE DI CEMBRA
Progettazione architettonica e urbanistica della rete ciclabile
Dalla Direzione del Consorzio Consorzio S. 134 di via 21, luglio 2010

Comunità della Valle di Cembra
Progetto: Rete di Ciclovia S. 134


Progetto:
ARCH. STEFANO CASARIN/ARCH. ROBERTO
ARCH. ROBERTO ANTONI
ARCH. ROBERTO ANTONI
PLANIMETRIA CAS-PRA
Scala 1:1.000
Foglio 36

Legenda:





Fig. 36 - CAS-PRA

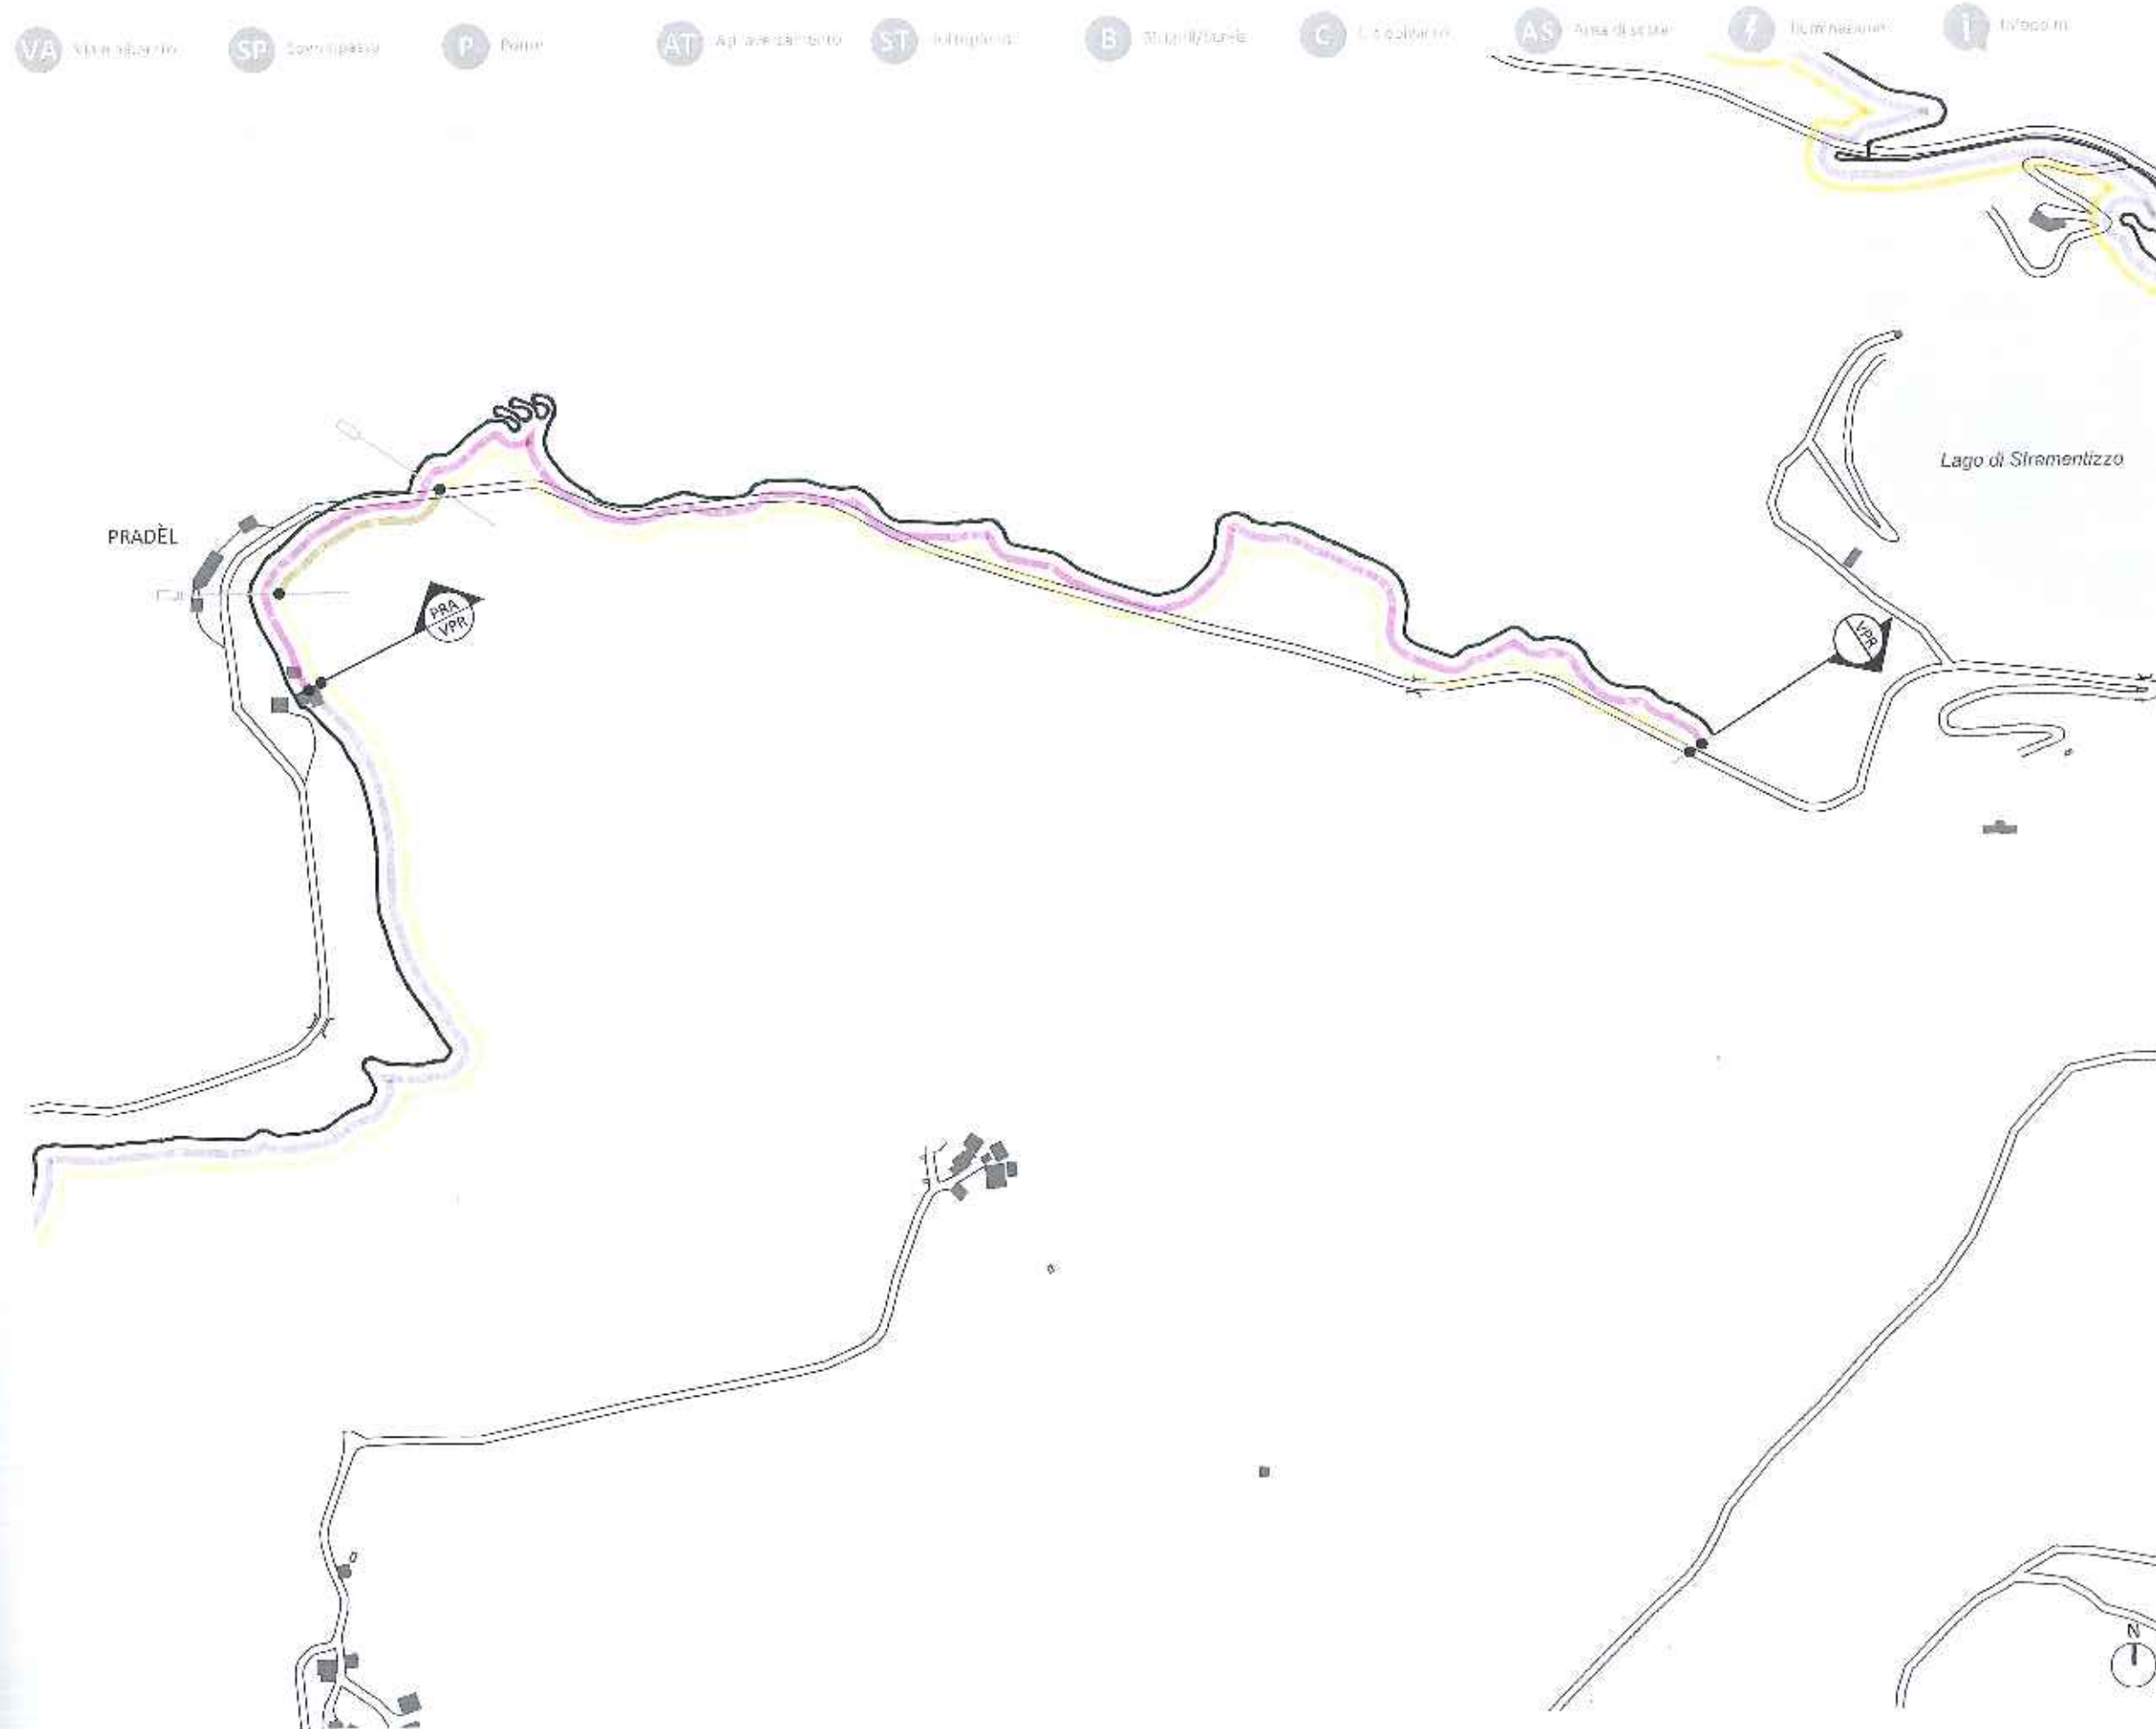

TIPOLOGIE PAVIMENTAZIONE

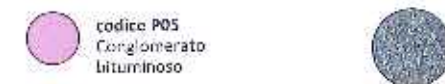

TIPOLOGIE PARAPETTI

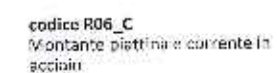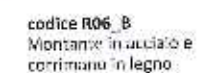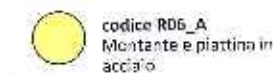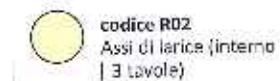

Via Miano 26, 38100 Trento (TN)
0461 518771 | info@scaas.it
www.scaas.it

PROVINCIA AUTONOMA DI TRENTO
Comunità della Valle di Cembra

Progetto
PROGETTO PRELIMINARE CICLABILE VALLE DI CEMBRA
Progettazione architettonica e schemi delle opere, inclusi la parte di
Catastrato del Comune di Cembra n. 134 di data 21 agosto 2014

Comune di
COMUNITÀ DELLA VALLE DI CEMBRA
Piazza San Rocco 3, Cembra 38014

Responsabile
ARCH. TIZIANA CASARIN
Arch. TIZIANA CASARIN
Arch. TIZIANA CASARIN

Responsabile
ING. VALERIO MORITTO
Ing. VALERIO MORITTO
Ing. VALERIO MORITTO

Progetto
PLANIMETRIA_PRA-VPR
Scala grafica
1:1.000

Progetto
37
Data
15/05/2015

Progetto
37
Data
15/05/2015

TIPOLOGIE PARAPETTI

-  **codice PD5**
Conglomerato bituminoso



TIPOLOGIE PARAPETTI

 **codice R01**
Rete metallica inox

 **codice R05_A**
Montante e piastrina in acciaio

codice R06_B
Montante in acciaio e corrimano in legno

codice R06_C
Montante piastrina e corrimano in acciaio

VZ 2476-85 Berlin 97 August 1977
CHS 528215 - 2007/2008
www.chs.it

PROVINCIA AUTONOMA DI TRENTO
Comunità della Val di Cembra

FROM NOLLA

PROGETTO PRELIMINARE CICLABILE VALLE DI CEMBRA
Progettazione architettonica e strutturale dell'opera in cemento a vista e calce
Dell'edizione del Concorso esecuzione n. 136 al data 31 agosto 2018

CONDOMINIO ELFINA S/A - FIM DOBROÇA
Rua: São Rocco 9 Coimbra 58034


Nome	Endereço
GILBERTO CALABRANCO	AL. G. M. F. M. R. 10
AL. G. M. F. M. R. 10	AL. G. M. F. M. R. 10

PLANIMETRIC MASS COUNT

24010 March 2019


The following are the results of the analysis:

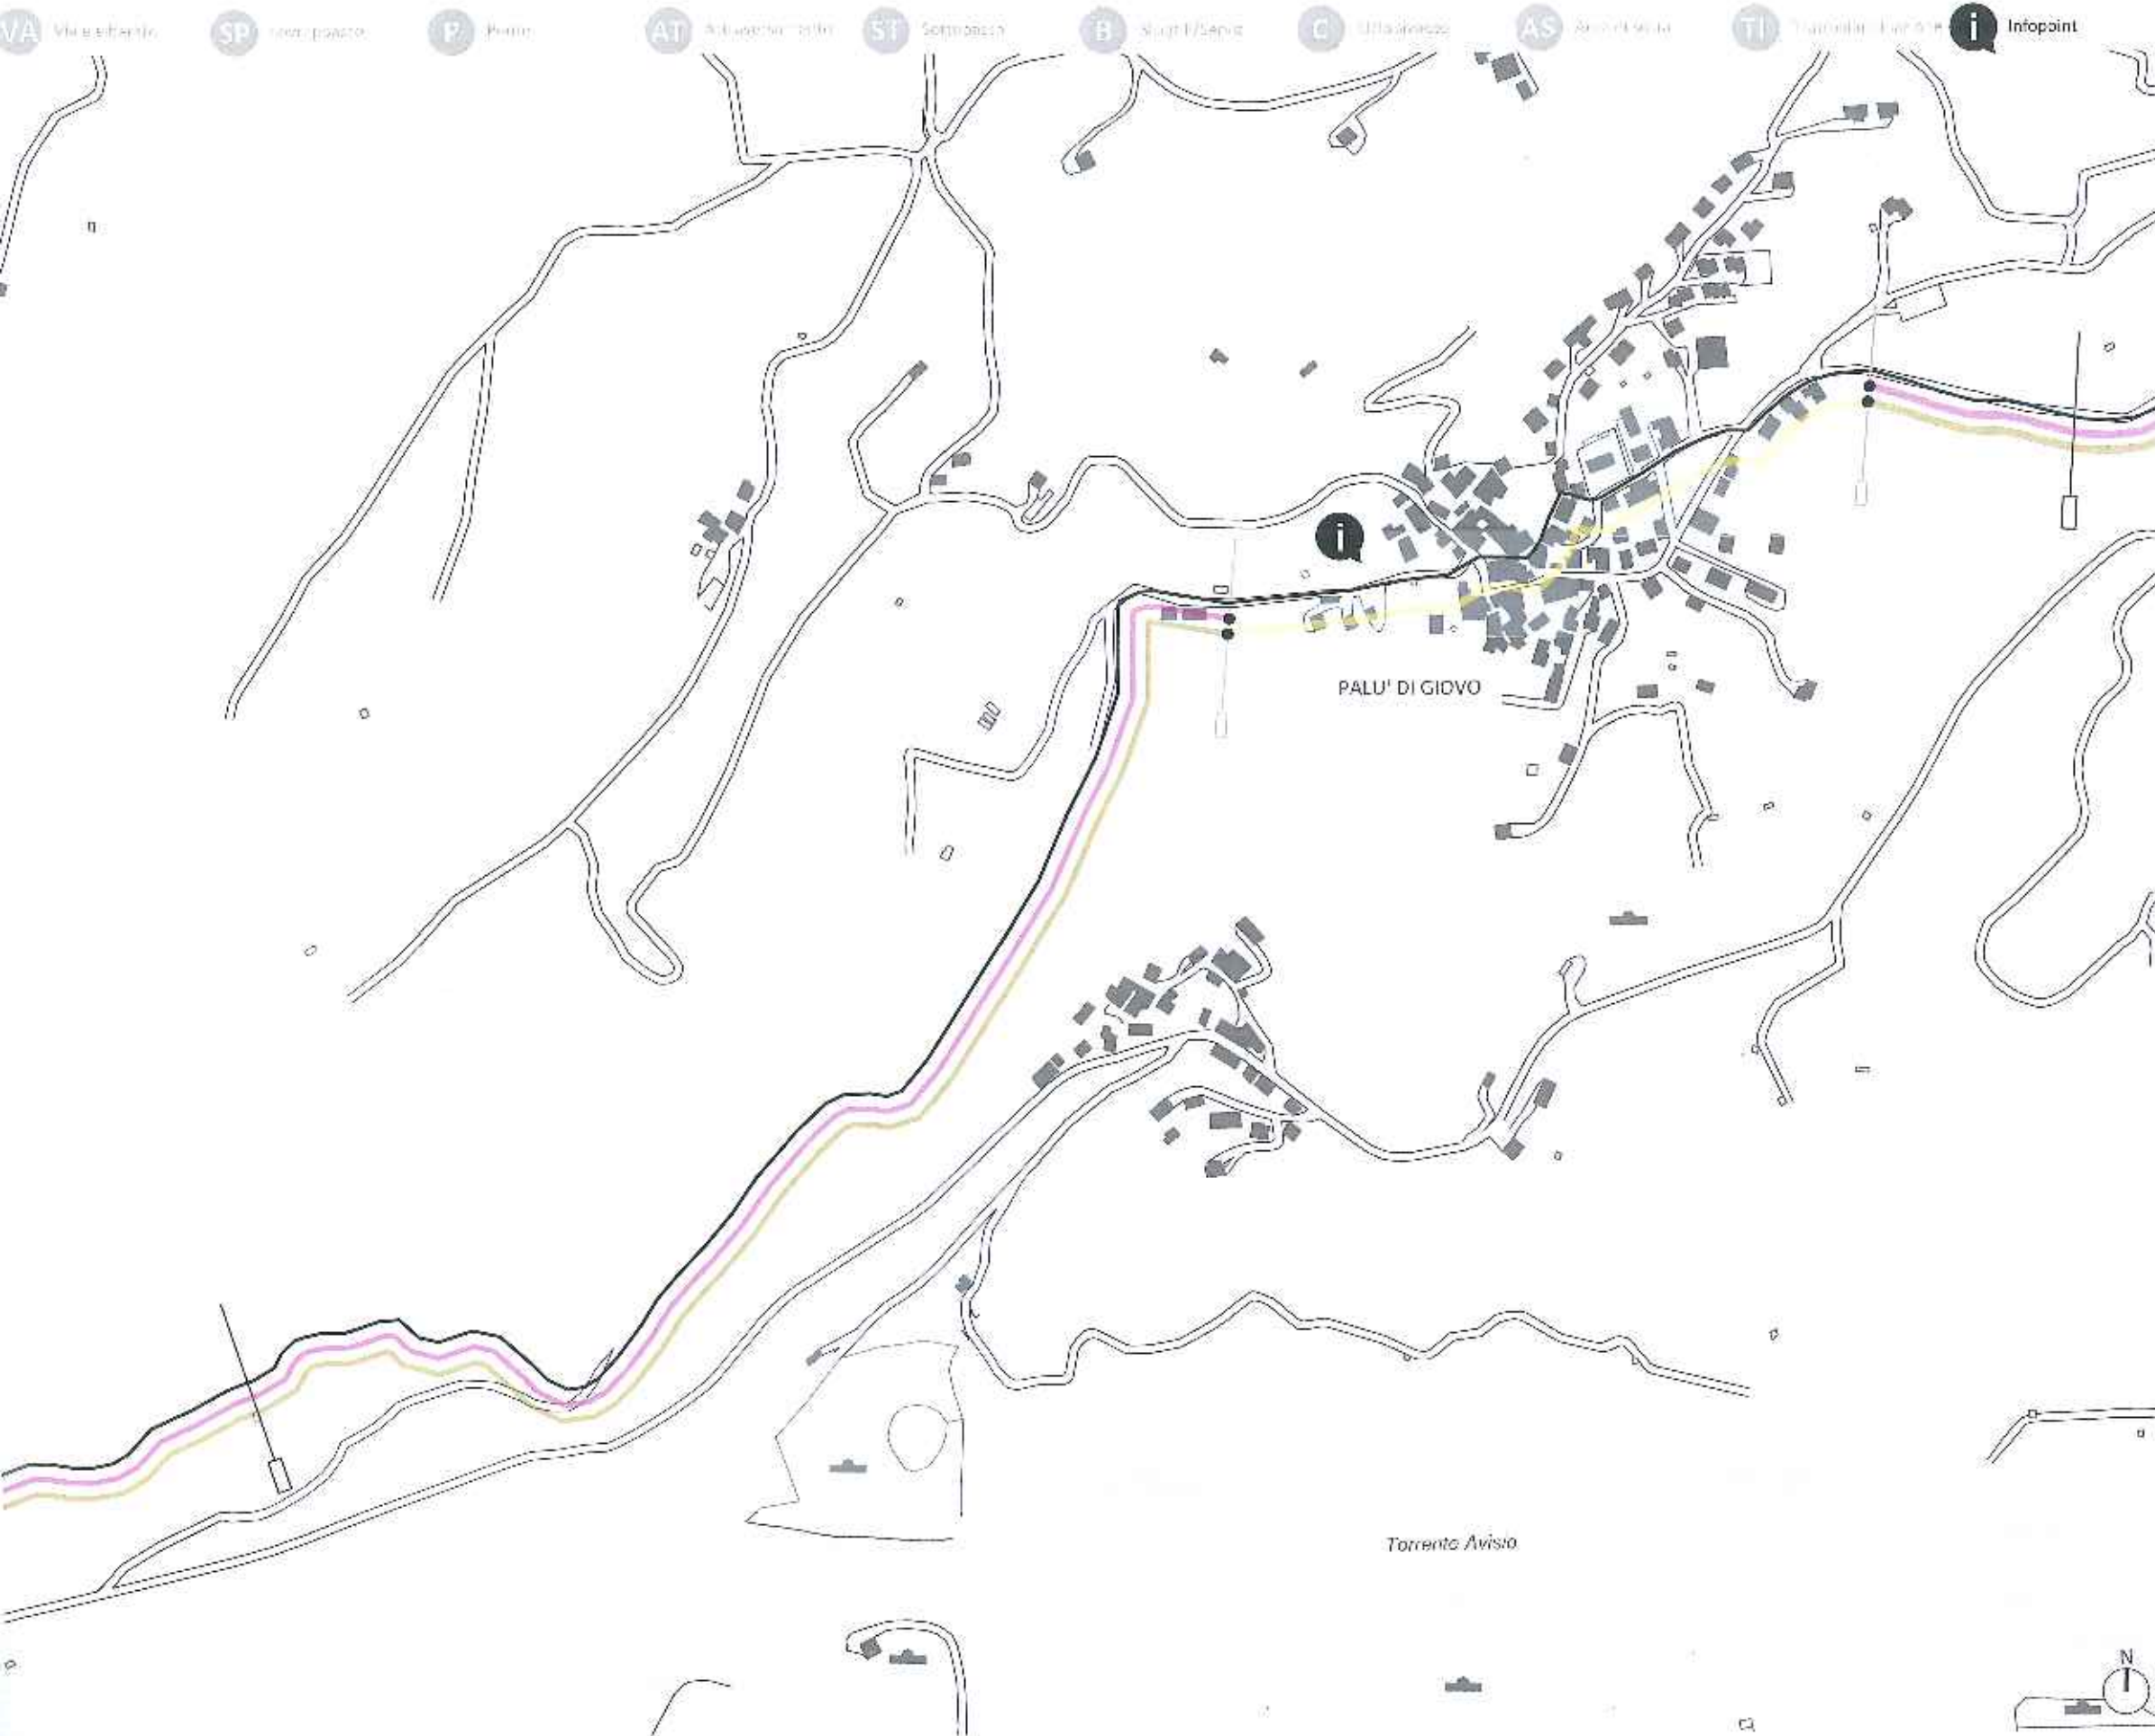

TIPOLOGIE PAVIMENTAZIONE

codice P05
Concreto
bituminoso



TIPOLOGIE PARAPETTI

codice R01
Rete metallica inox



codice R06_A
Montante e plattina in
acciaio



codice R06_B
Montante in acciaio e
corrimano in legno



codice R06_C
Montante plattina e corrimano in
acciaio



Via Molino 10, Pieve Valugera 38067
0461 585228 | 0461 585277
www.scaa.it

PROVINCIA AUTONOMA DI TRENTO
Comunità della Valle di Cembra

Nome:
PROGETTO PRELIMINARE CICLABILE VALLE DI CEMBRA
Progettazione del tracciato e redazione del progetto tecnico a scala 1:4.000
Delibera n. 134 del Consiglio comunale n. 134 del 22 agosto 2018

Comitato:
COMITATO DI VALLE DI CEMBRA
Spazio per la Valle di Cembra 19204

Autore:
ARCH. ALDO CASABIANCA (a.s.p.)
ARCH. ROBERTO CASABIANCA
Collaboratori:
ARCH. VITO DI MONTAN
ARCH. FRANCESCO MIGLIETTA

Titolo:
PLANIMETRIA_MAS-CEO 02


Scala:
1:4.000
Data:
Marzo 2019

39

Tutti i diritti sono riservati. È vietata espressamente la ristampa o l'uso non autorizzato senza permesso scritto dalla SCAA+.
Distribuzione: SCAA+ - Via Molino 10, Pieve Valugera 38067 - 0461 585228 | 0461 585277 - www.scaa.it

Tracciato progetto

Prodotto in scala 1:4.000

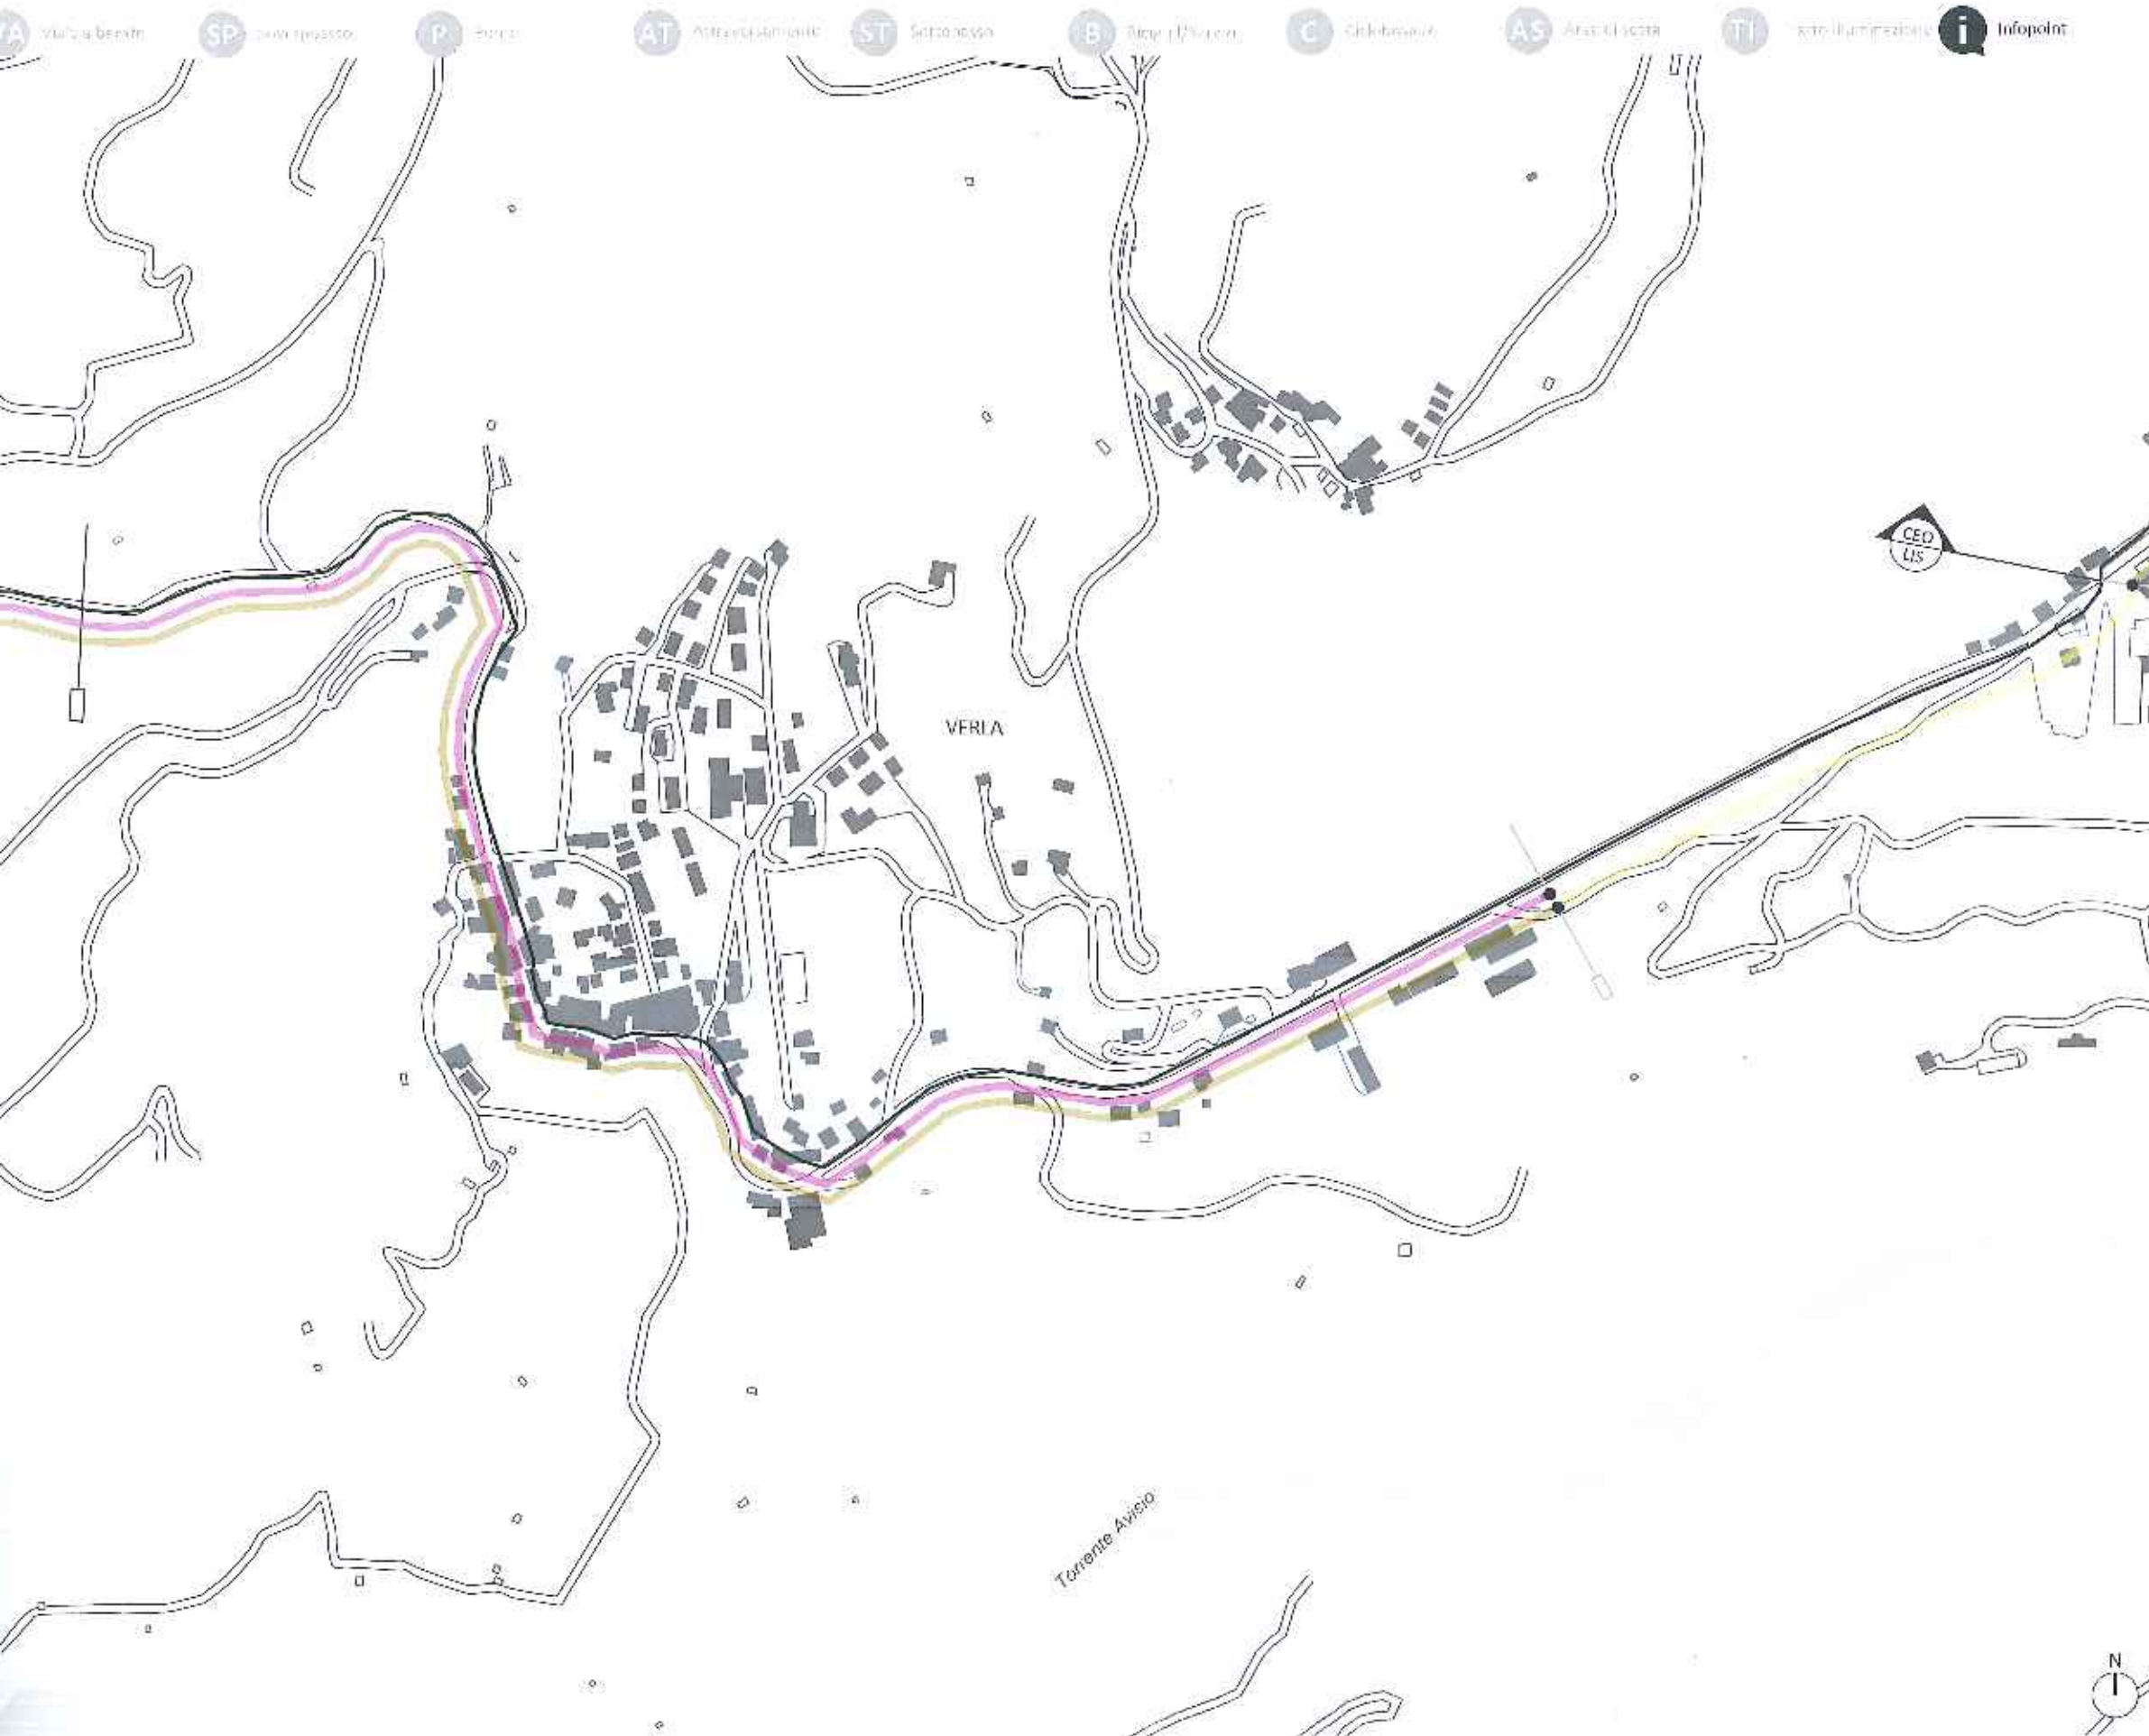

TIPOLOGIE PAVIMENTAZIONE

codice P05
Conglomerato
bituminoso



TIPOLOGIE PARAPETTI

codice R01
Rete metallica inox



codice R05_A
Montante e piattina in
acciaio



codice R06_B
Montante in acciaio e
carrimano in legno



codice R06_C
Montante piattina e carrimano in
acciaio



Via Roma, 85 - 38100 Trento (TN) - 38100
Tel. 0461 510111 - Fax 0461 510112
www.scaa.it

PROVINCIA AUTONOMA DI TRENTO
Comune della Valle di Cembra

Progetto

PROGETTO PRELIMINARE CICLABILE VALLE DI CEMBRA
Progettazione preliminare e struttura di dettaglio della rete ciclabile della
Valle di Cembra, in attuazione del Piano n. 130 del 23 agosto 2012

Località

COMUNITA' VERLA VAL DI CEMBRA
Piazza San Rocco 9 - 38034

Autore

GRUPPO LAVORO VERLA VAL DI CEMBRA
ARCH. MICHELE MOSES
ING. FRANCESCO MONTI

Disegnato

ANIMETRIA_MAS-CEO 03

Scale

1:14.000

14.000

14.000

VA Valle laterale SP Strada provinciale P Poste AT Attraversamento ST Sottopasso B Ingresso/uscita C Uscita/uscita AS Area di sosta E Illuminazione I Infopoint

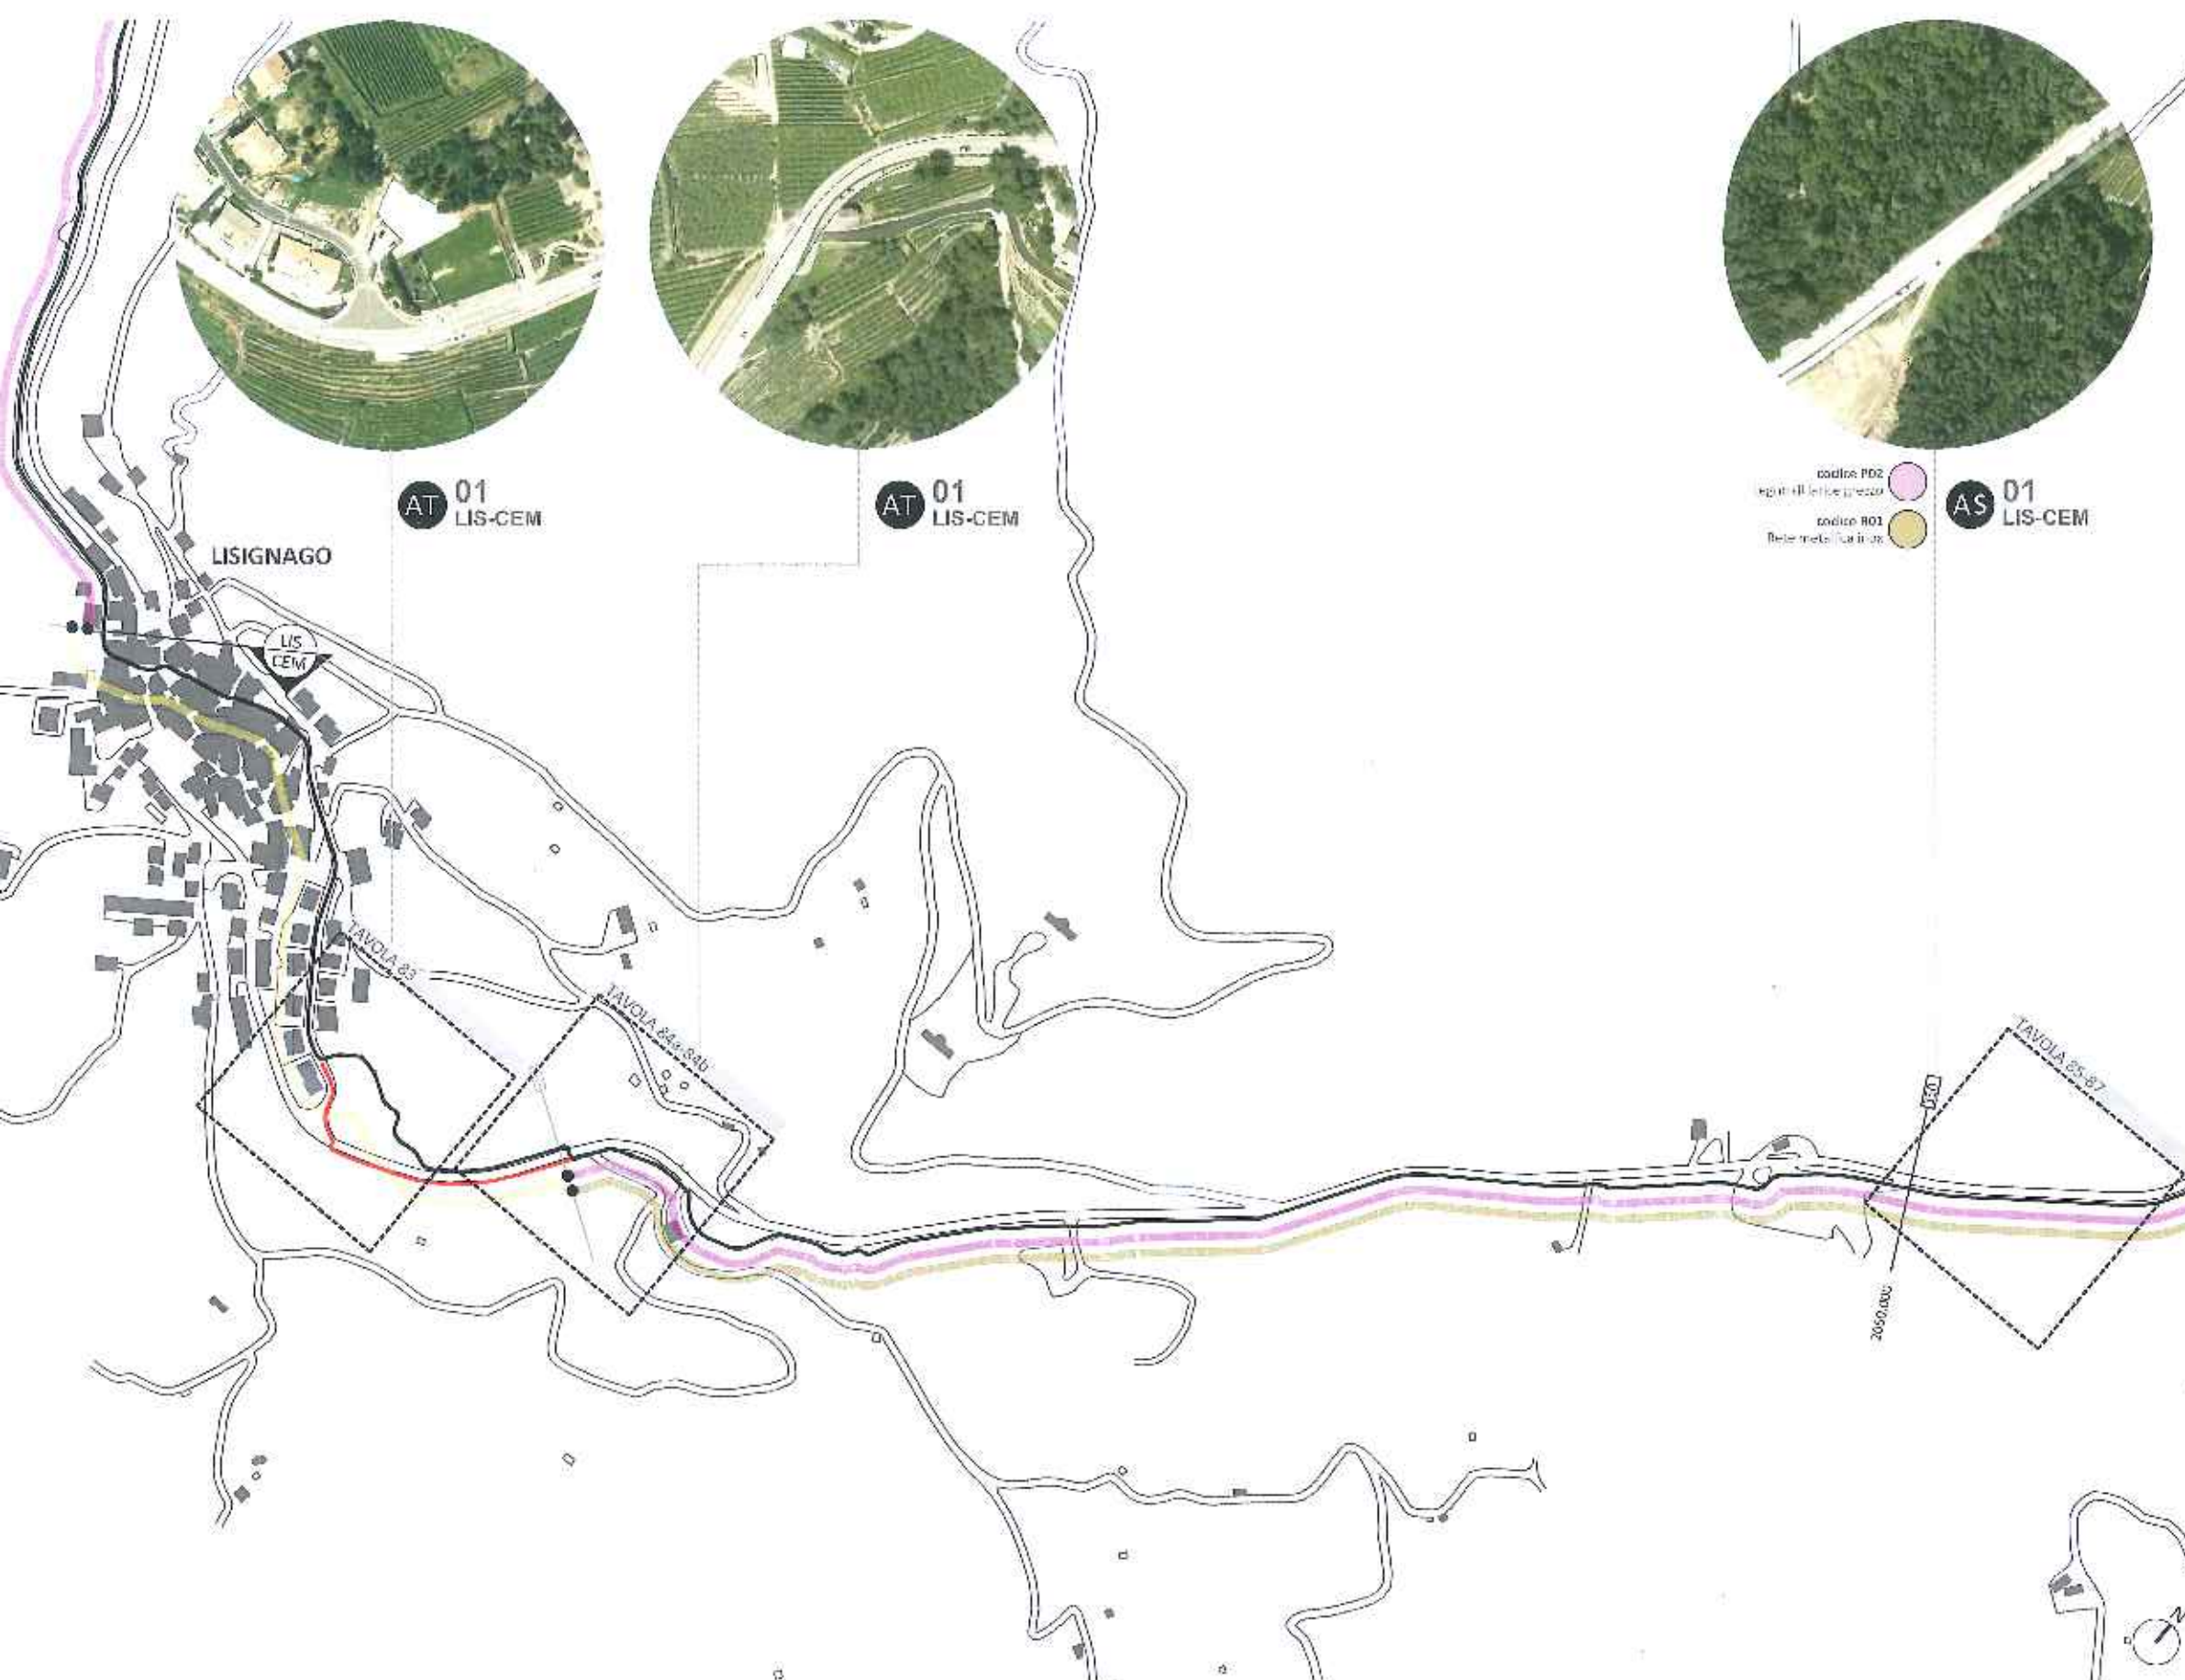

TIPOLOGIE PAVIMENTAZIONE

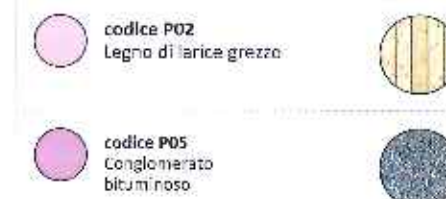

TIPOLOGIE PARAPETTI

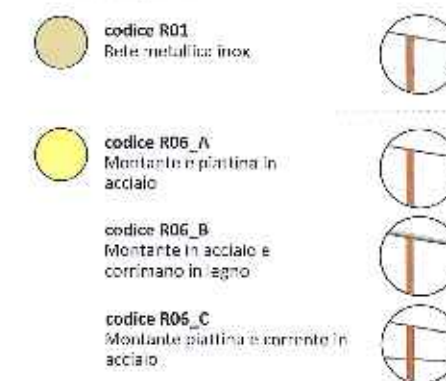

— TRACCIATO DA DEFINIRE



via Enea 50 Pagnan/Valsugana 38037
38037 38037 38037 38037
www.scaa.it

PROVINCIA AUTONOMA DI TRENTO
Comunità della Valle di Cembra

Fig. 42
PROGETTO PRELIMINARE CICLABILE VALLE DI CEMBRA
Progettazione ambientale e strutturale delle opere lungo la pista ciclabile
Definizione del tracciato ciclabile n. 154 di data 23 agosto 2013

Progetto
COMUNITA' DELLA VALLE DI CEMBRA
Piazza San Rocco 38037

Fornitori
ARCH-STUDIO PAVIMENTAZIONE
ARCH-STUDIO PAVIMENTAZIONE
ARCH-STUDIO PAVIMENTAZIONE
ARCH-STUDIO PAVIMENTAZIONE

PLANIMETRIA LIS-CEM 01

Scala 1:4.000
Data 2013

42

Y&P project

Progetto in progress


VA Via di Valico SP Strada P Pium

AT Attraversamento ST Sottopasso

B Ponte Bivio C Cimitero

AS Area di sosta Illuminazione

i Infopoint

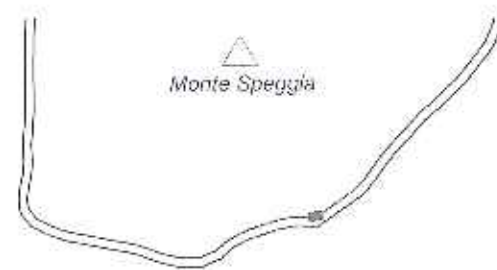

codice P02
Legno di larice grezzo
codice R01
Rete metallica inox

AS 02
LIS-CEM

AT 02
LIS-CEM

Monte di Grosta

CEMBRA

CEM
FAV

TIPOLOGIE PAVIMENTAZIONE

codice P02
Legno di larice grezzo



codice P05
Conglomerato bituminoso




TIPOLOGIE PARAPETTI

codice R01
Rete metallica inox



codice R06_A
Montante e piattina in acciaio

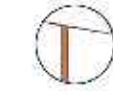

codice R06_B
Montante in acciaio e corrimano in legno



codice R06_C
Montante piattina e corrente in acciaio



via Valico 10, Trento 38100
0461 585223 | info@scaa.it
www.scaa.it

PROVINCIA AUTONOMA DI TRENTO
Comunità della Valle di Cembra

PROGETTO PRELIMINARE CICLABILE VALLE DI CEMBRA
Progettazione preliminare e studio di fattibilità ciclopedonale
Delibera della Giunta Provinciale n. 124 del 23 agosto 2016

Comitato di Progetto
COMUNITA' DELLA VALLE DI CEMBRA
Opera San Jacopo 1 Cembra 38020

Progettato da
ING. STEFANO CASABIANI (Responsabile)
ING. VITTORIO BIANCHI
ING. FRANCESCO BIANCHI
ING. FRANCESCO BIANCHI

PLANIMETRIA LIS-CEM 02

1:1.000

1:1.000

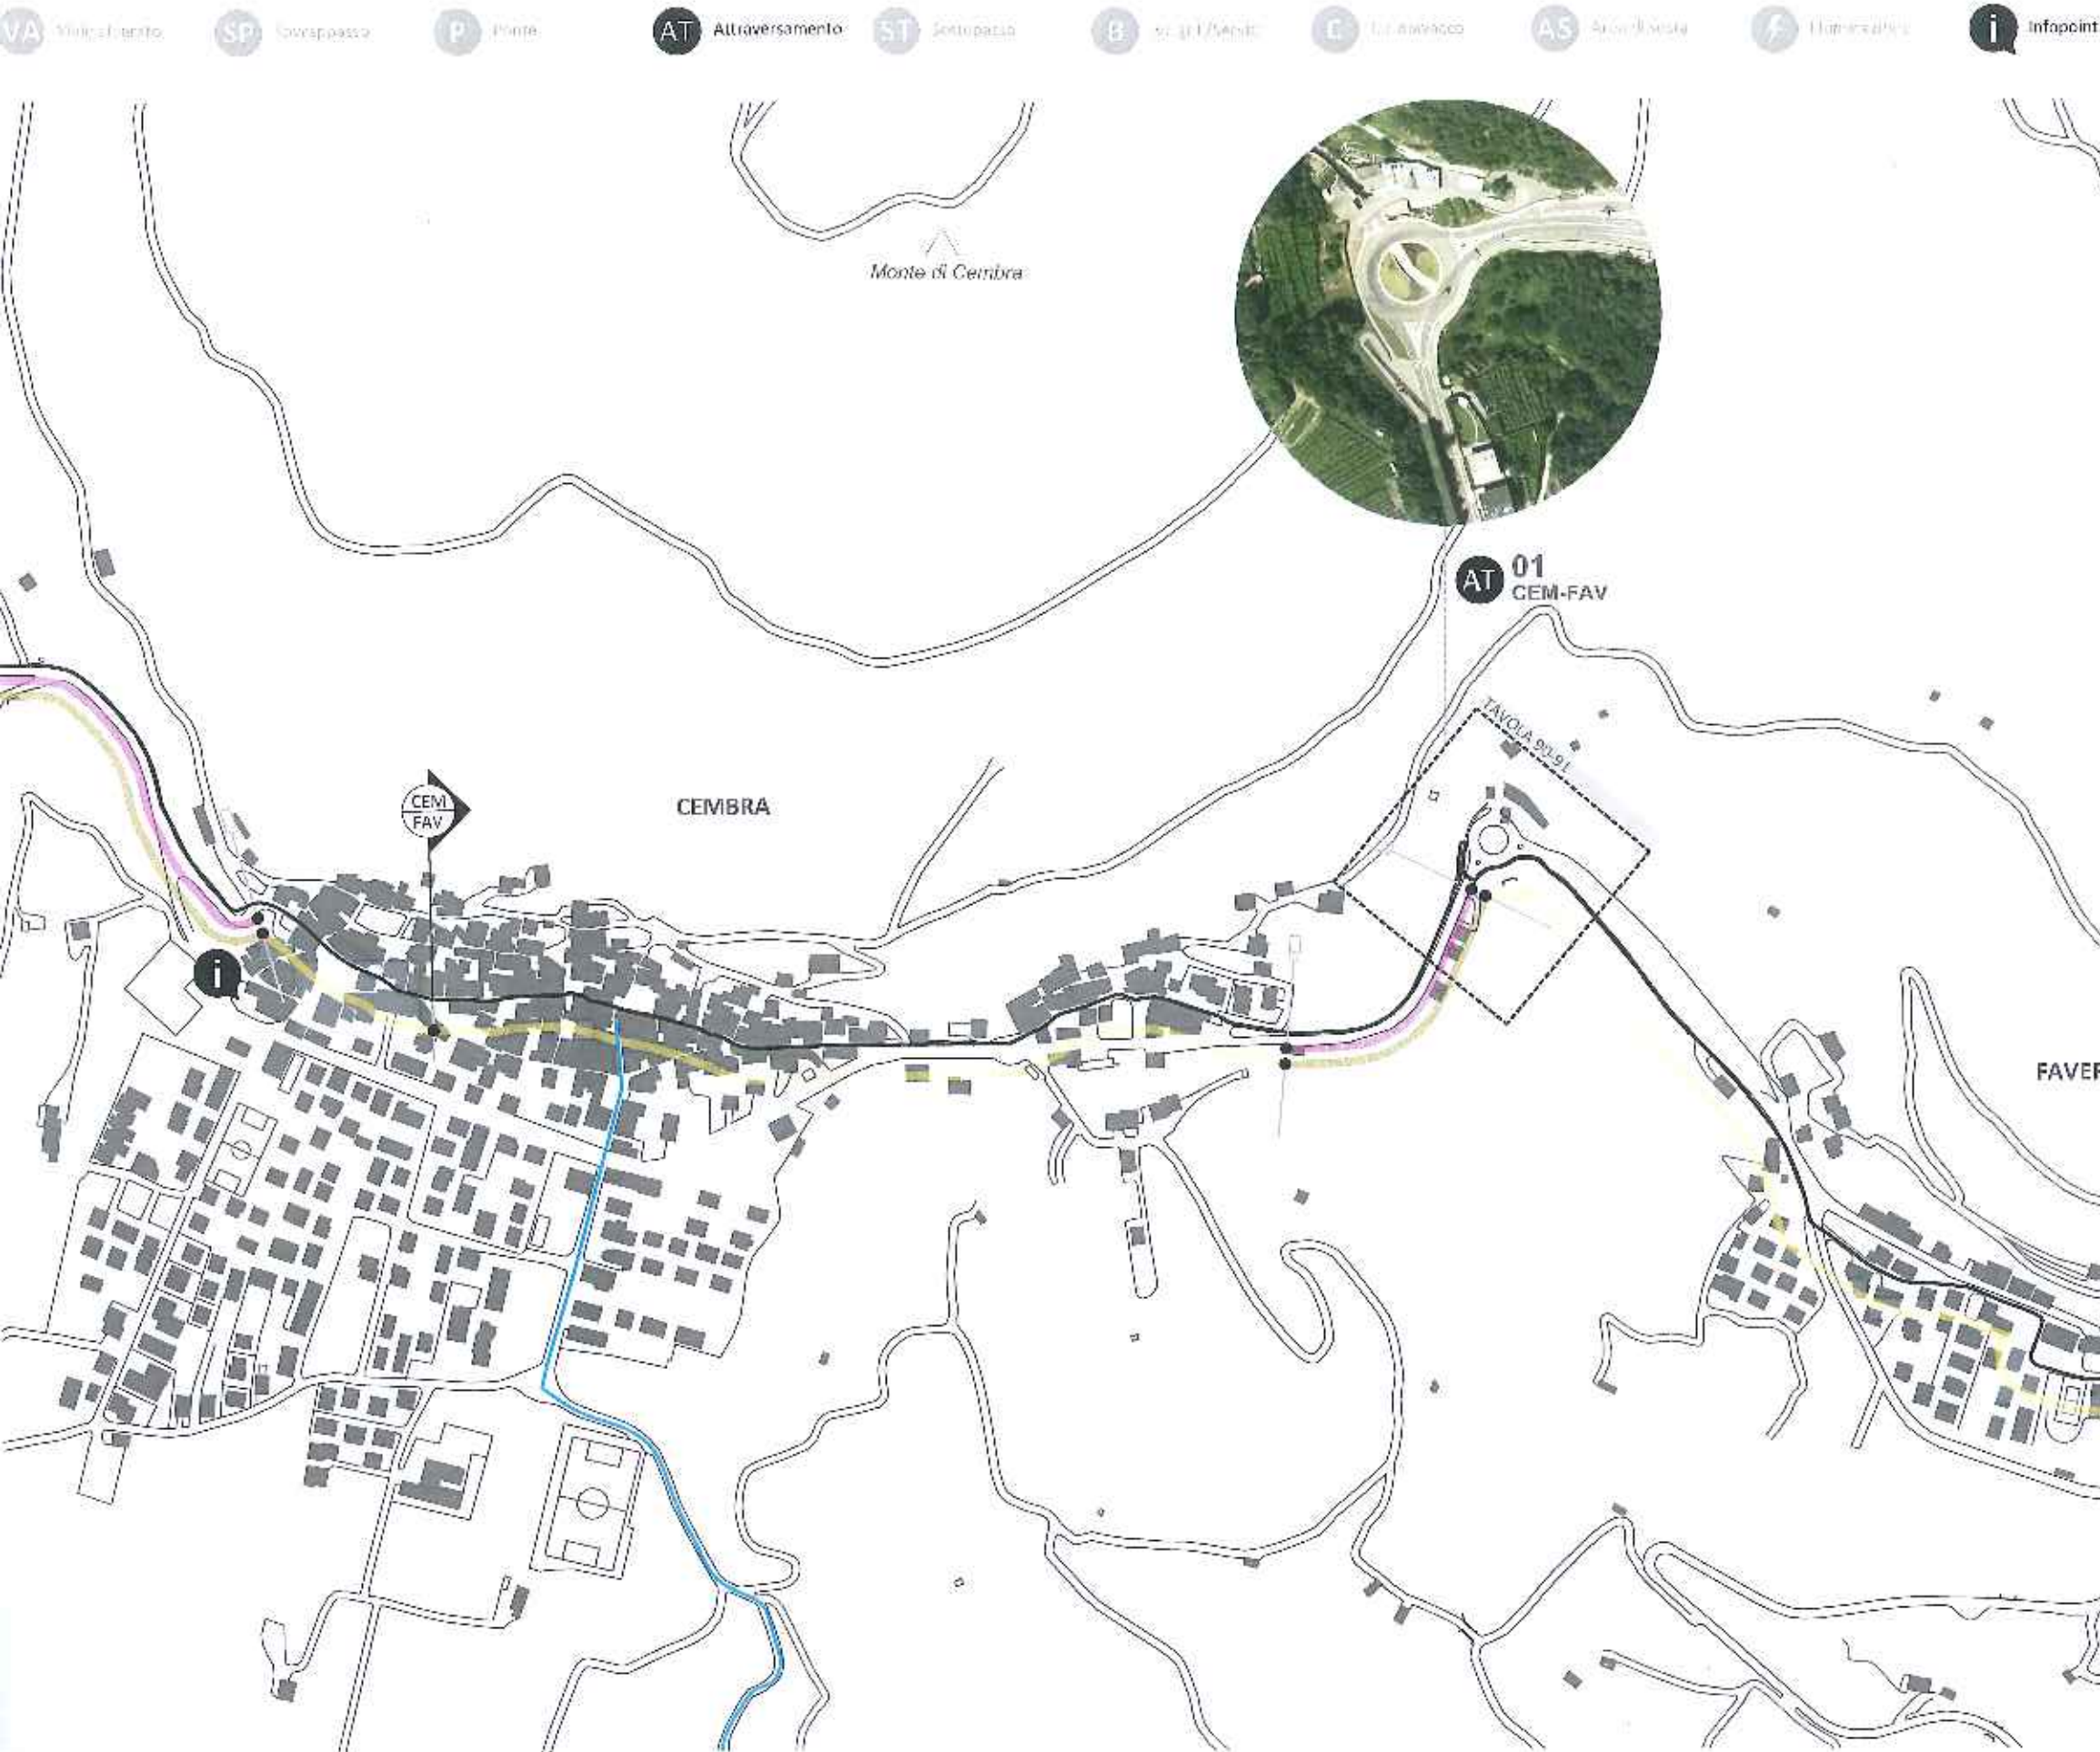

TIPOLOGIE PAVIMENTAZIONE

codice P05
Conglomerato
illuminoso



TIPOLOGIE PARAPETTI

codice R01
Rete metallica inox



codice R06_A
Montante e piattina in
acciaio



codice R06_B
Montante in acciaio e
corrente in legno



codice R06_C
Montante piattina e corrente in
acciaio



COLLEGAMENTI TRASVERSALI



Via Muro 85 P.le Pio VIII 38100
38100 Trento - 0461/234567
www.scaa.it

PROVINCIA AUTONOMA DI TRENTO
Comune della Valle di Cembra

Progetto PRELIMINARE CICLABILE VALLE DI CEMBRA
Proprietà architettonica e strutturale delle opere in corso di studio
Deliberazione del Consiglio comunale n. 101/18 data 21 agosto 2018

Comune della Valle di Cembra
P.le San Rocco 9 Cembra 38034

Progetto: ARCA, MICHELE MURROLO
ARCA, MICHELE MURROLO
Progetto: ARCA, MICHELE MURROLO


PLANIMETRIA_CEM-FAV
Data: 2018
Data: 2018

44
Data: 2018
Data: 2018


Indirizzo:

Autore:


A Viale chiusa SP Semaforato P Ponte AT Attraversamento ST Sottopasso B Bicicli/Servizi C Chiusura AS Area di sosta I Illuminazione I Info point

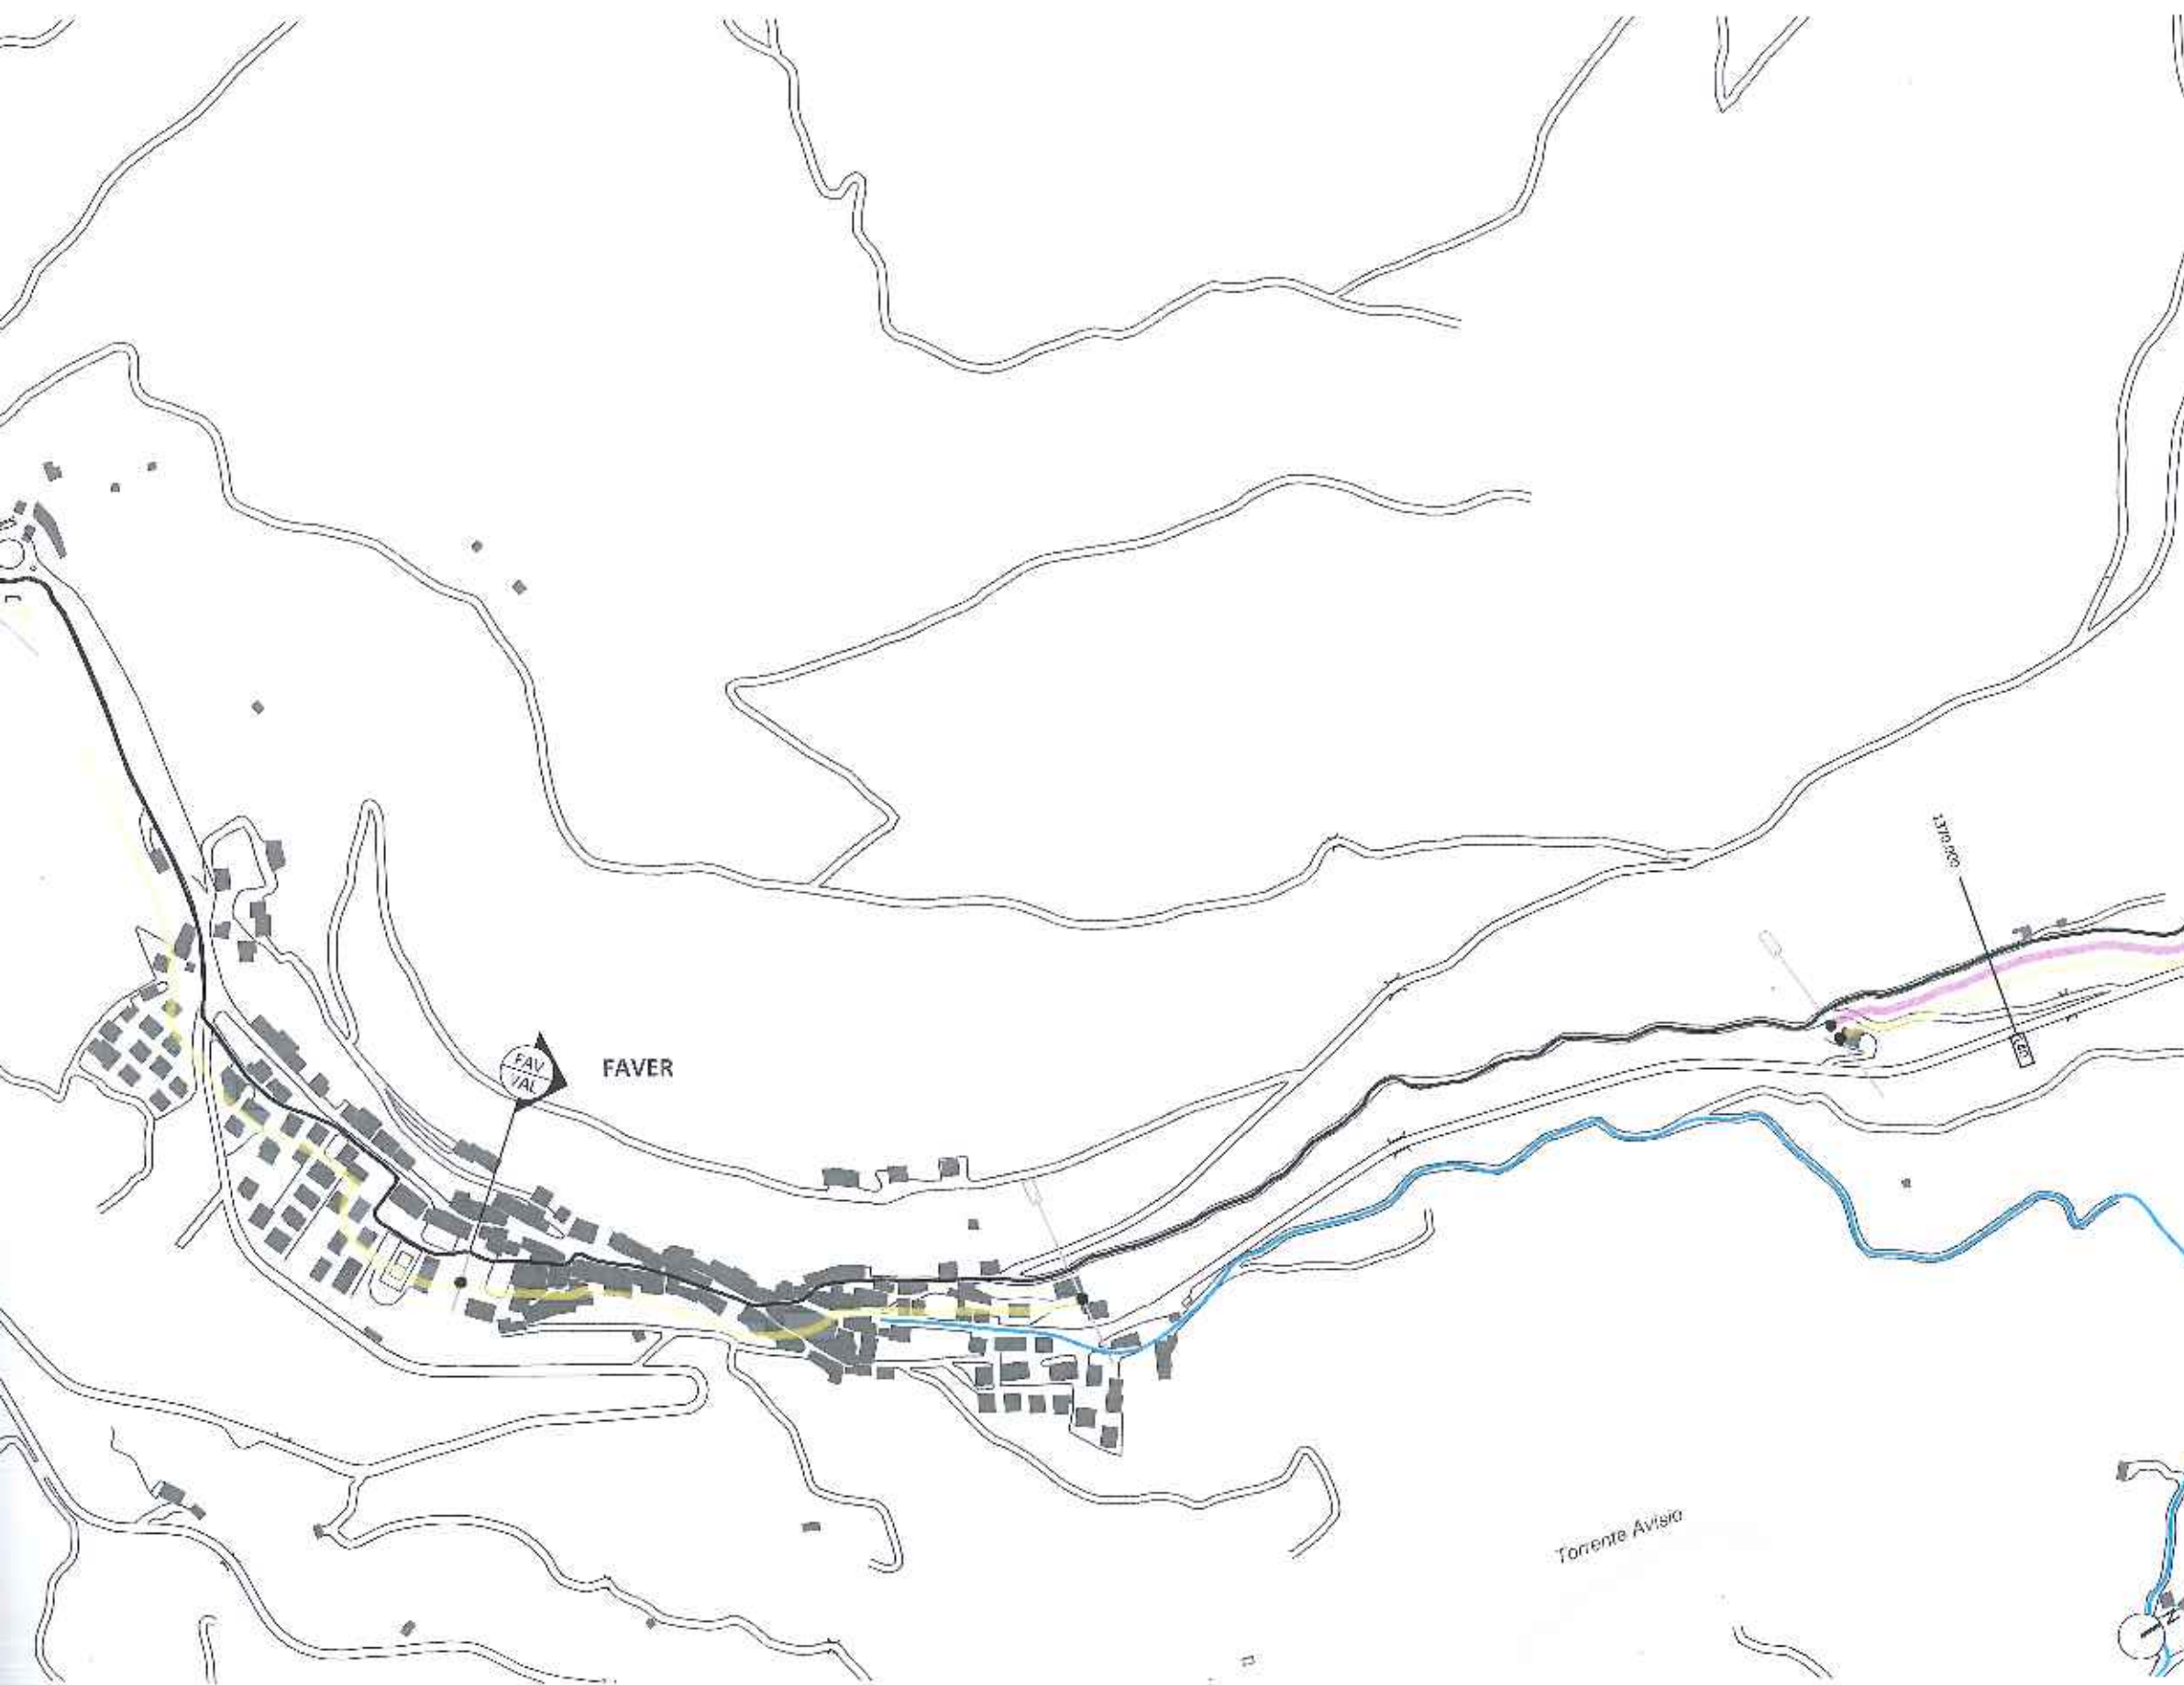

TIPOLOGIE PAVIMENTAZIONE

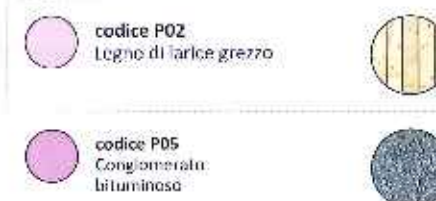

TIPOLOGIE PARAPETTI

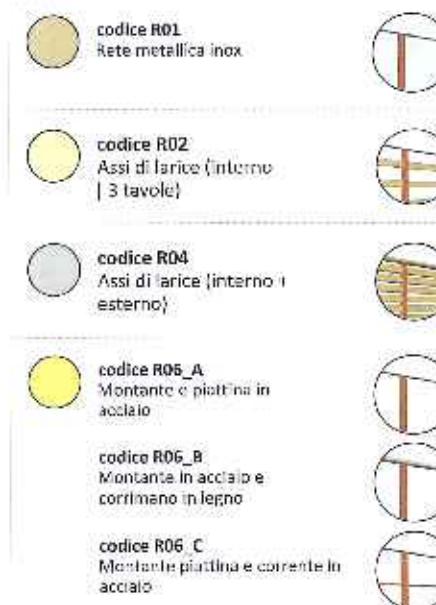

COLLEGAMENTI TRASVERSALI



Via M. S. R. 10, 38060 S. Zeno (TN)
 Tel. 0461/582233 - Fax 0461/582234
 www.scaa.it

PROVINCIA AUTONOMA DI TRENTO
 Comunità della Valle di Cembra

Progetto:
PROGETTO PRELIMINARE CICLABILE VALLE DI CEMBRA
 Progettazione urbanistica e culturale della ciclovia nel la piana di Cembra
 (Delibera del Consiglio comunale n. 321 di data 21 agosto 2010)

Committente:
 COMUNE DI FAVER VALLE
 Piazza San Rocco 9 - 38060 FAVER

Progettista:
 ARCH. STEFANO CASALDIANO (supervisione) ARCH. VITO DI S. VITO
 ARCH. MONICA ANTONI ING. FRANCESCA MIGLIETTA

Titolo:
 F. ANIMETRIA_FAV VAL 01


Scala:
 1:4.300

Data:
 Marzo 2010

Note:
 1. Il presente progetto è parte integrante del progetto di ciclovia della Valle di Cembra.

Foglio 45

Foglio 45

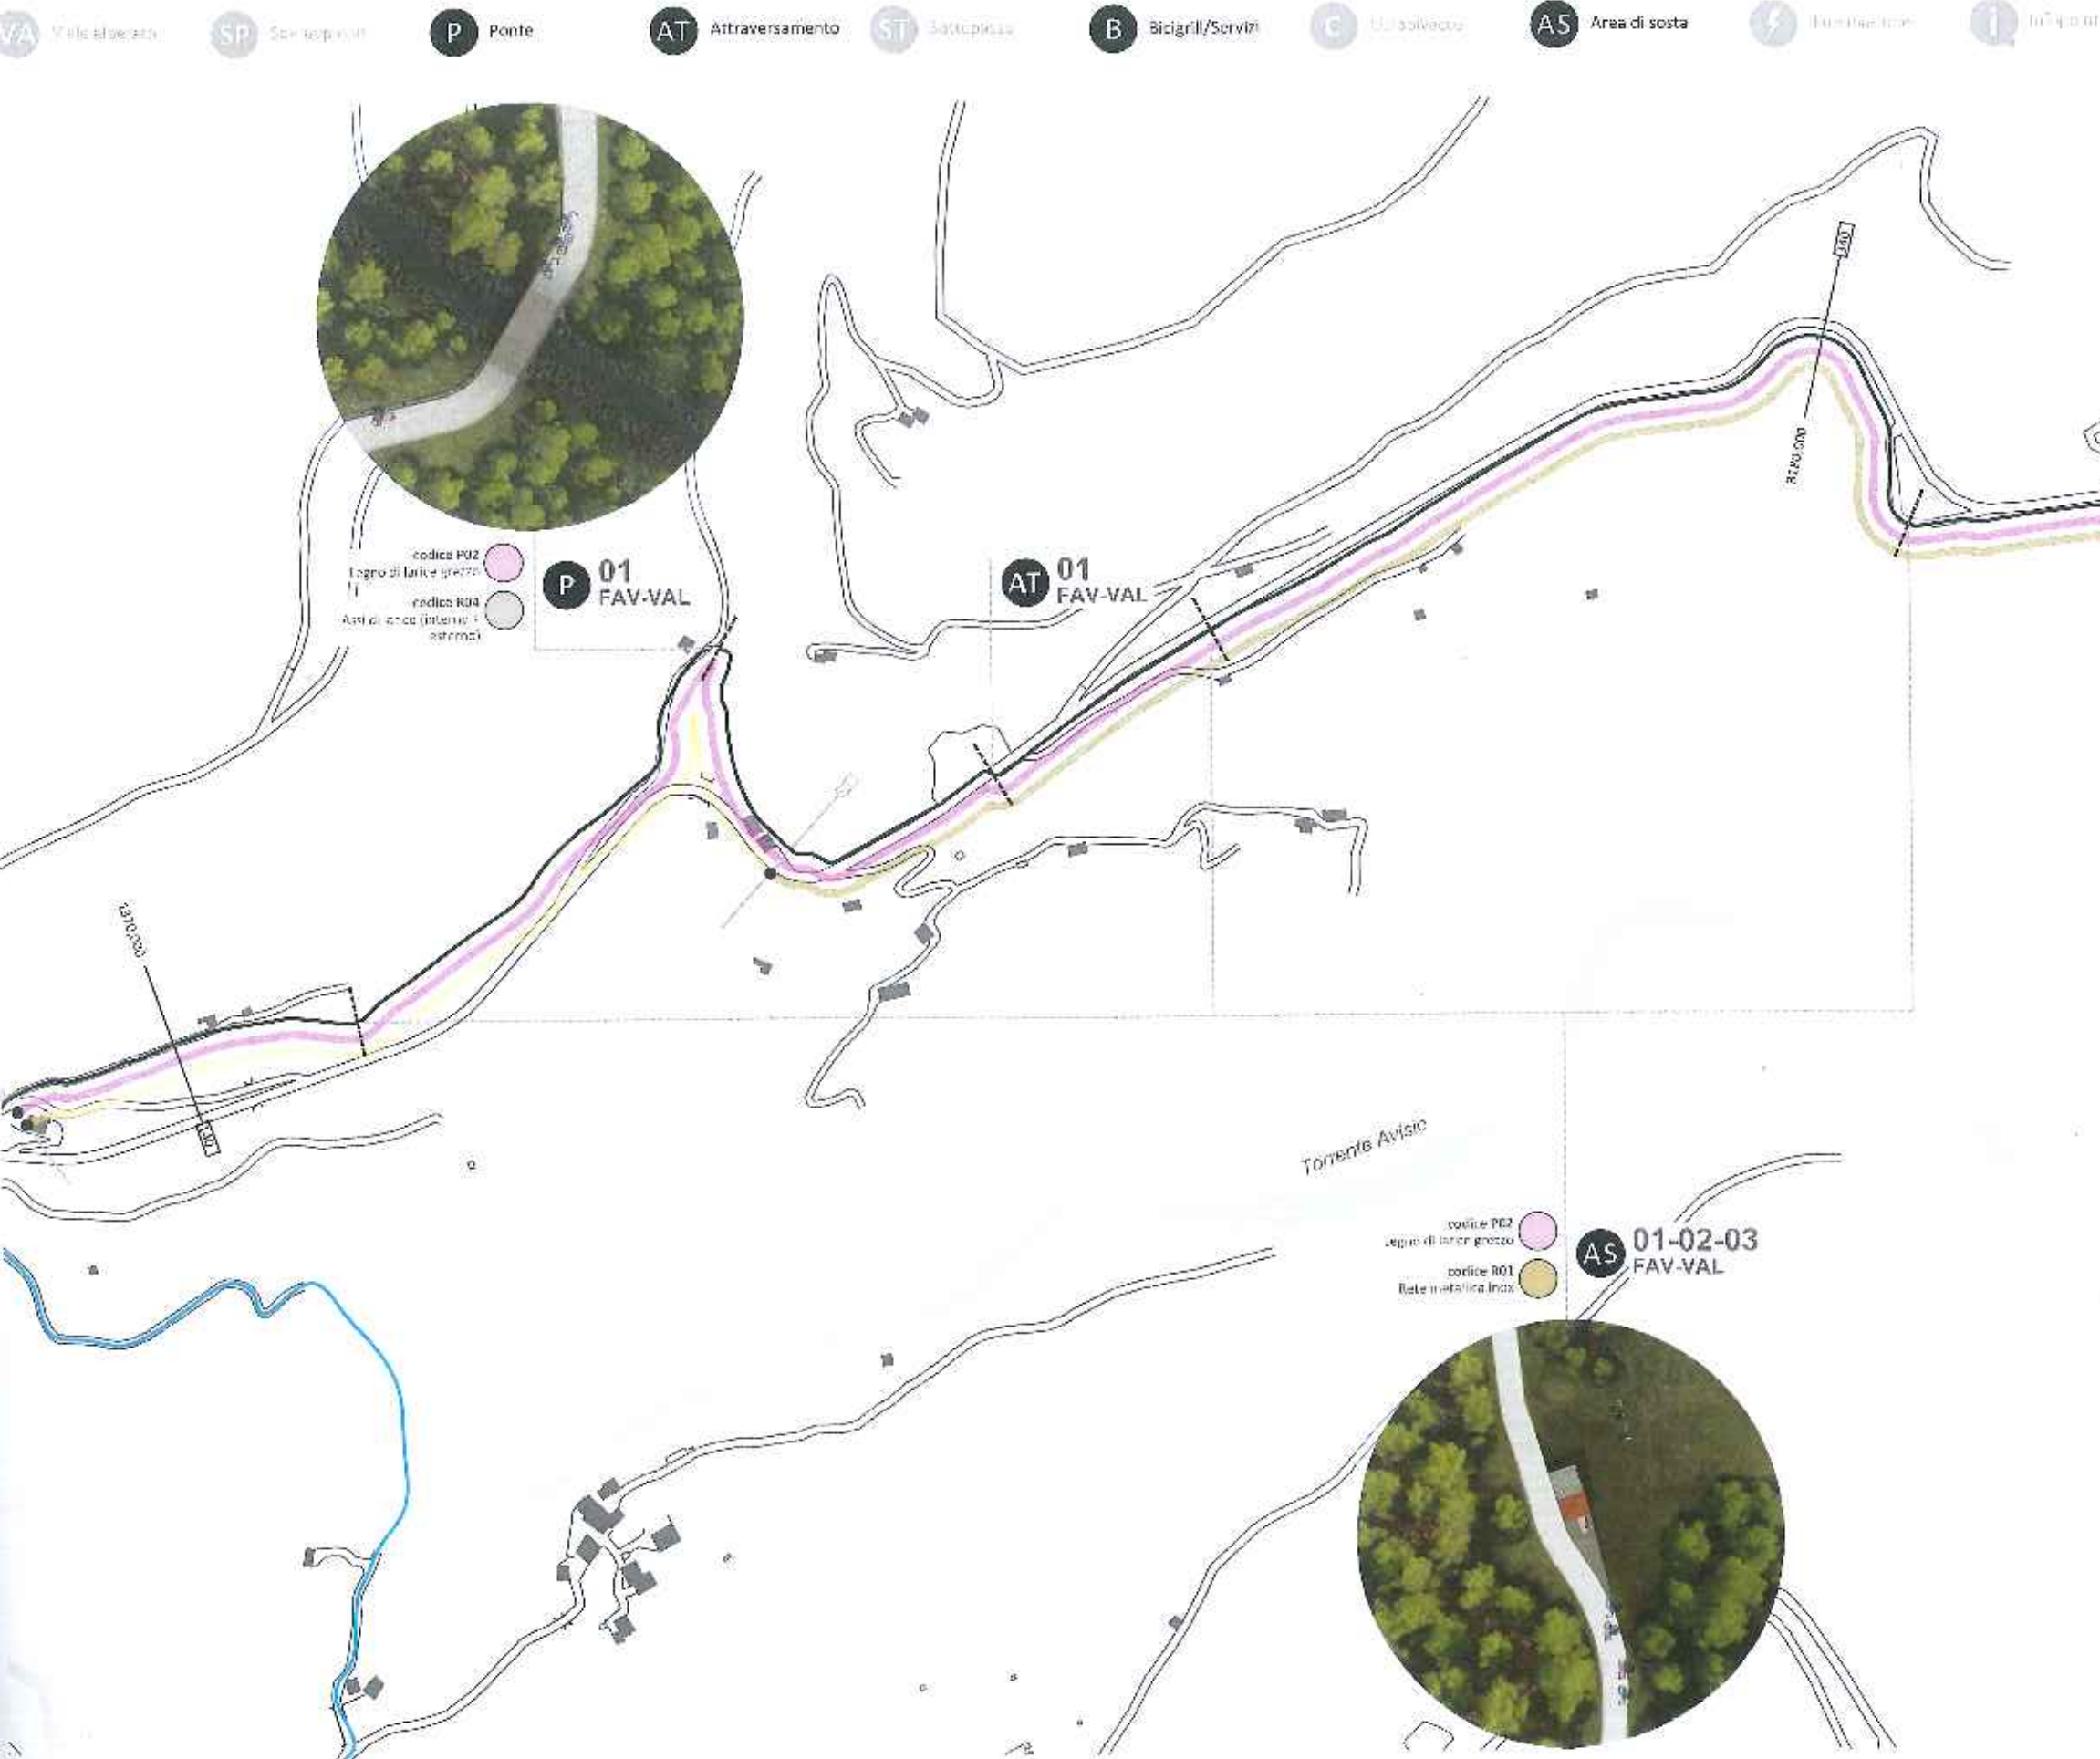

TIPOLOGIE PAVIMENTAZIONE

- codice P02
Legno di larice grezzo
- codice P05
Conglomerato bituminoso

TIPOLOGIE PARAPETTI

- codice R01
Rete metallica Inox
- codice R02
Assi di larice (interno + 3 tavole)
- codice R04
Assi di larice (interno + esterno)
- codice R06_A
Montante e plattina in acciaio
- codice R06_B
Montante in acciaio e cornicione in legno
- codice R06_C
Montante plattina e cornicione in acciaio

COLLEGAMENTI TRASVERSALI



via Roma 10 - Trento (TN) 38100
tel. 0461 230225 | sct@scaa.it
www.scaa.it

PROVINCIA AUTONOMA DI TRENTO
Comunità della Valle di Cembra

Progetto PRELIMINARE CICLABILE VALLE DI CEMBRA
Progettazione preliminare e strutturale della opere inerenti la pista ciclabile
Deliberata dal Consiglio comunale n. 154 del 21 aprile 2018

Comitato
COMITATO DELLA VALLE DI CEMBRA
Piazza San Pietro 1 - Cembra - 38100


Autore:
ARCH. L. BRUNO CASABIANCHI (progettista)
ARCH. ANTONIO CASABIANCHI
Tecnico:
P. ANIMETRIA_FAV-VAL 02
N. 1/1/2018
Data:
Maggio 2018
Foglio:
46

Tutti i diritti sono riservati

Progetto e grafica

PLANIMETRIA_FAV-VAL 03

Scala 1:4.000

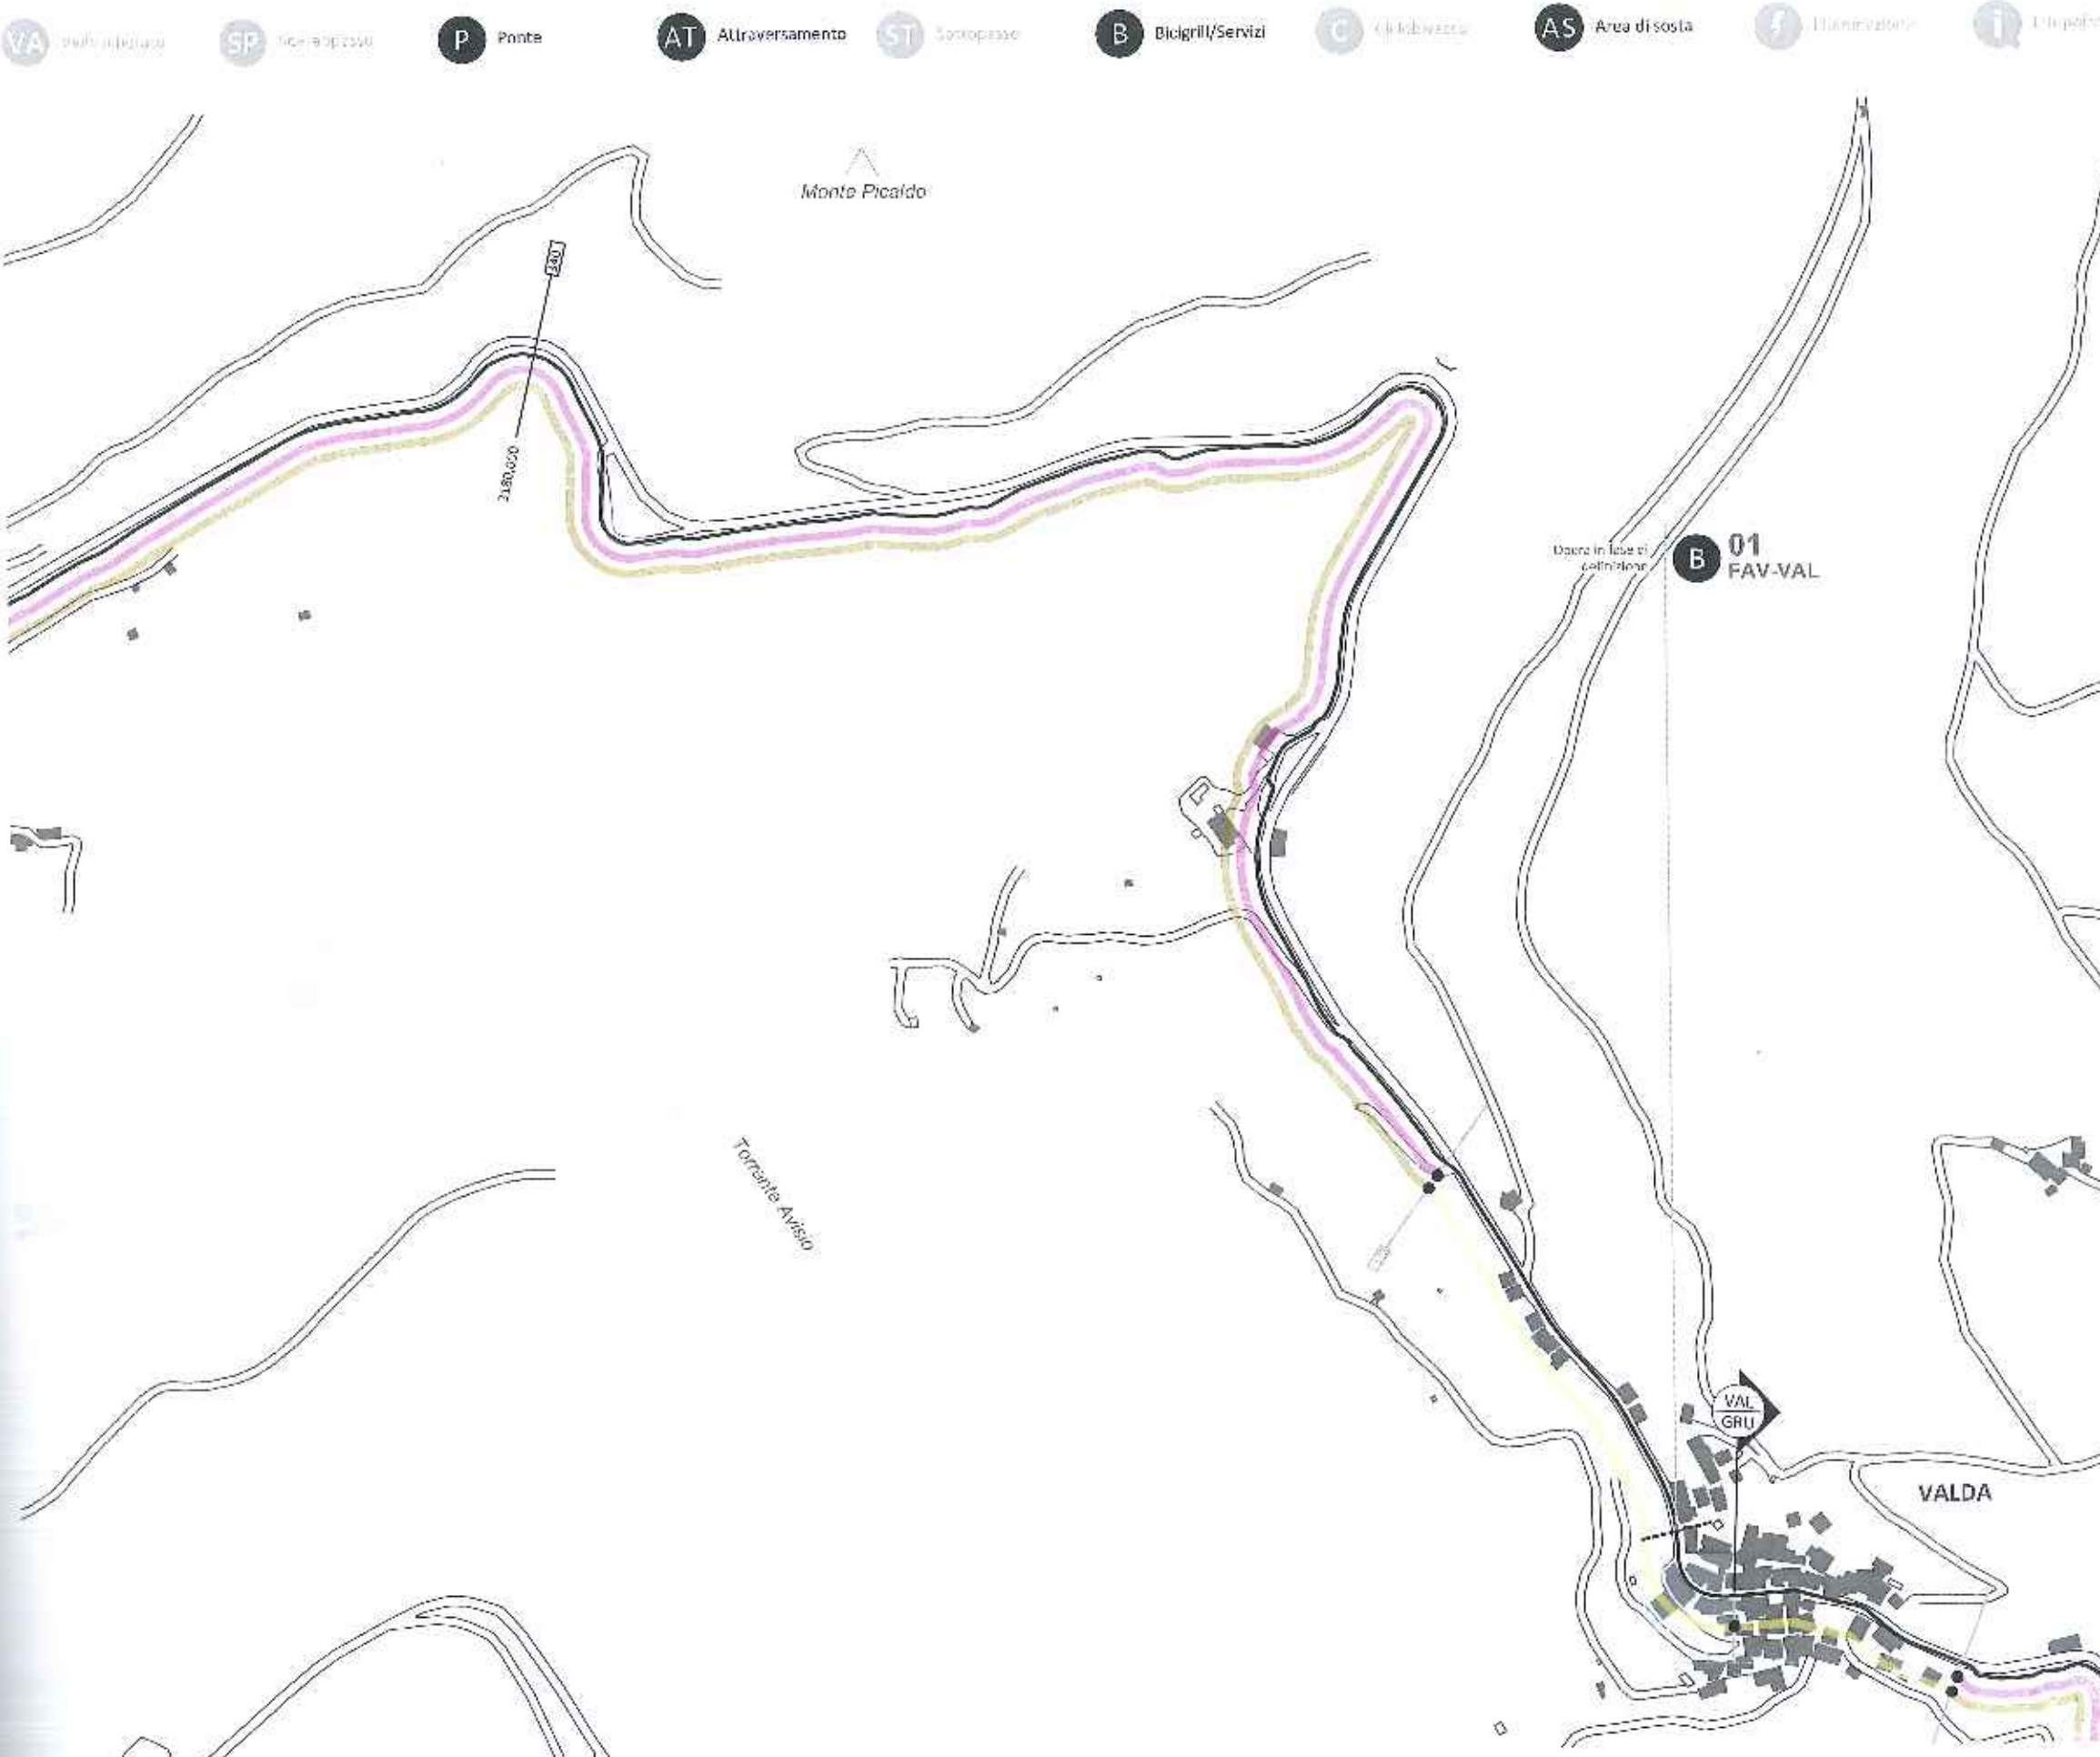

TIPOLOGIE PAVIMENTAZIONE

- codice P02
Legno di larice grezzo
- codice P05
Conglomerato bituminoso

TIPOLOGIE PARAPETTI

- codice R01
Reti metalliche in inox
- codice R02
Assi di larice (interno + 3 tavole)
- codice R04
Assi di larice (interno + esterno)
- codice R06_A
Montante e plattina in acciaio
- codice R06_B
Montante in acciaio e corrimano in legno
- codice R06_C
Montante plattina e corrimano in acciaio

COLLEGAMENTI TRASVERSALI



Via Ma... 86 P... 38027
0471 110222 | www.scaa.it
www.scaa.it

PROVINCIA AUTONOMA DI TRENTO
Comunità della Valle di Cembra

PROGETTO PRELIMINARE CICLABILE VALLE DI CEMBRA
Progettazione architettonica e strutturale delle opere, relativi la parte della
Valle di Cembra nel Comune di Cembra n. 14 di data 21 agosto 2018

Comune di VALLE DI CEMBRA
Piazza San Rocco 9 Cembra 38034

Progettato da:
ARCH. OTTAVIO DALAGHERA e ARCH. MICHELE MORENO
ARCH. MICHELE MORENO
ING. FRANCESCA BIANCHI

PLANIMETRIA_FAV-VAL 03
Scala 1:4.000
Data 2018

Valle di Cembra - Comune di Valle di Cembra - PIAZZA SAN ROCCH 9 - 38034 CEMBRA (TN)
Progetto Preliminare - Ciclopedonale - Valle di Cembra - PIAZZA SAN ROCCH 9 - 38034 CEMBRA (TN)


Architettura

Architettura

VA Valle di Cembra SP Sarnonno P Ponte AT Autostrada ST Strada B Esplan/Servizi C Cimitero AS Area di sosta

⚡ Elettrificazione

i Infopoint

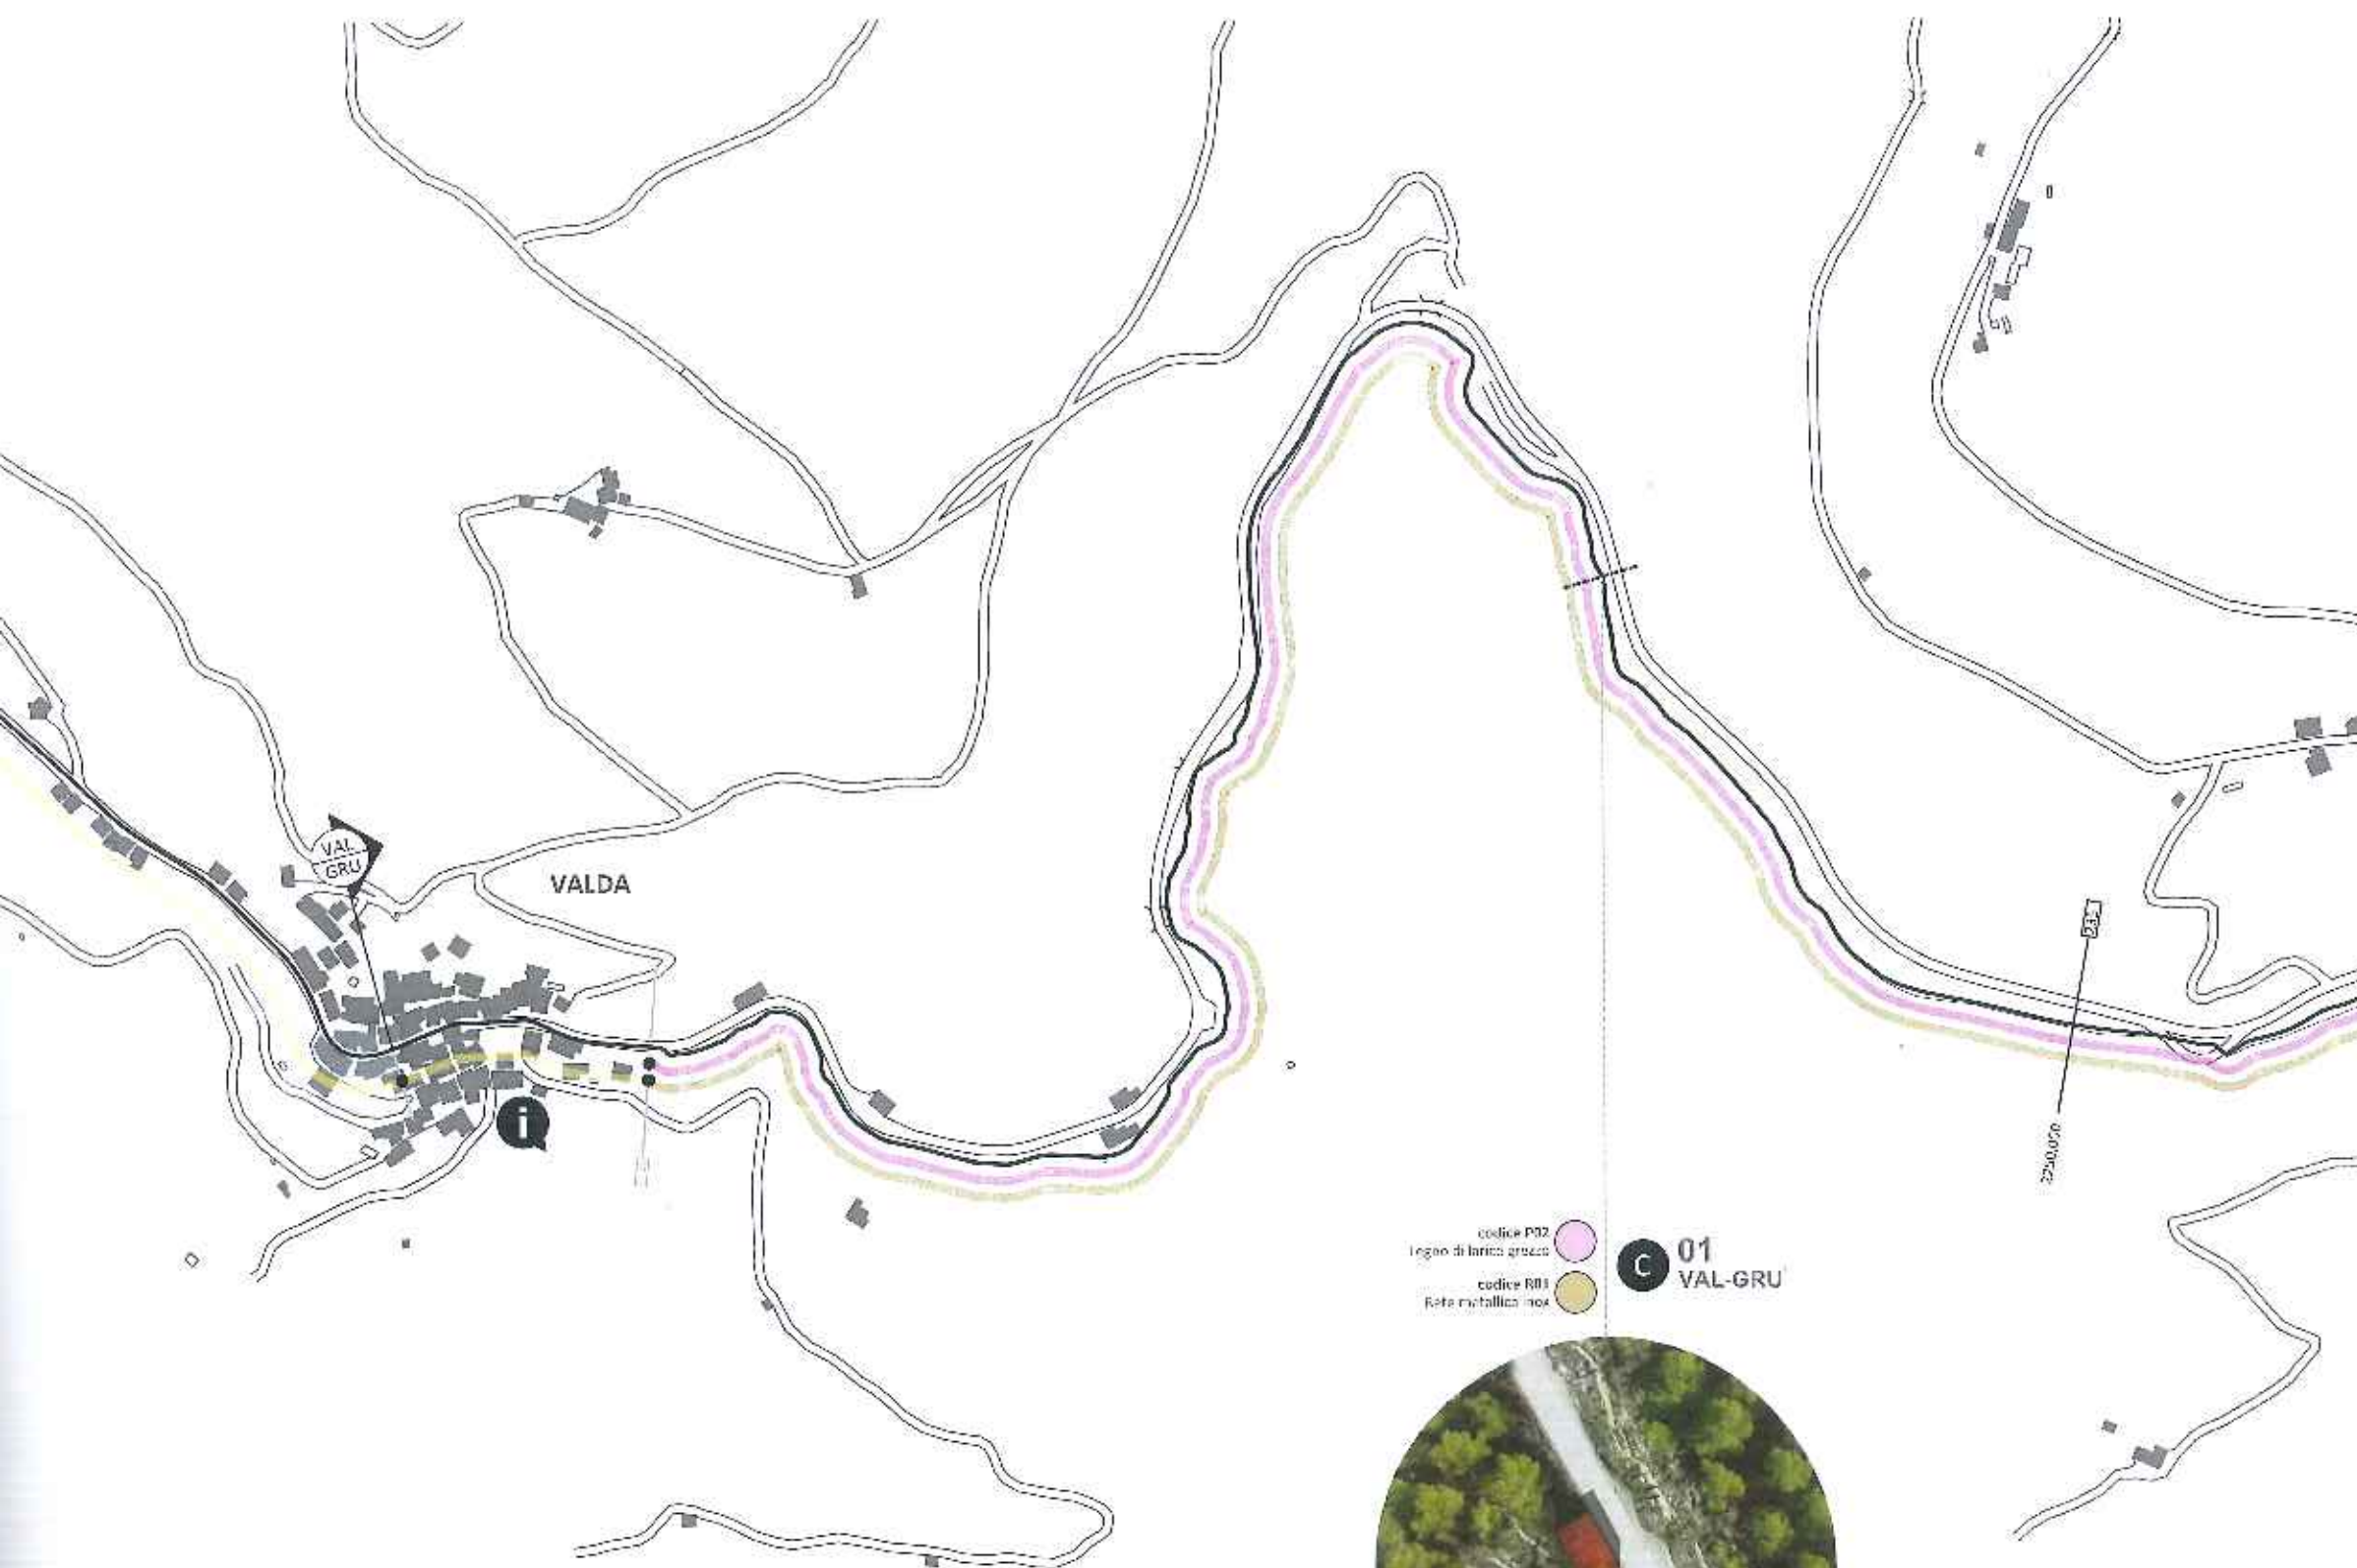

codice P02
Legno di larice grezzo

codice R01
Rete metallica inox

C 01
VAL-GRU



TIPOLOGIE PAVIMENTAZIONE

codice P02
Legno di larice grezzo



codice P05
Conglomerato bituminoso



TIPOLOGIE PARAPETTI

codice R01
Rete metallica inox




codice R06_A
Montante e plattina in acciaio



codice R06_B
Montante in acciaio e corrimano in legno



codice R06_C
Montante plattina e corrente in acciaio

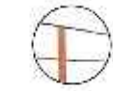

Via Maria 26 Trento, 28100
0471 340271 | scs@scs.it
www.scs.it

PROVINCIA AUTONOMA DI TRENTO
Comunità della Valle di Cembra

Progetto
PROGETTO PRELIMINARE CICLABILE VALLE DI CEMBRA
Ripristino e manutenzione a struttura della rete ciclabile della valle di Cembra
Determinazione del Comitato consultivo n. 124 del 23 agosto 2018

Comitato
COMITATO DELLA VALLE DI CEMBRA
Piano del lavoro 2018-2020

Progettato:
ARCH. STEFANO CASAROTTI (Trento) /
ARCH. MONICA PIRELLI (Trento)

Co-Progettato:
ARCH. ANGELO ROMEO (Trento)
ING. FRANCESCA MOLETTA (Trento)

Progetto:
PLANIMETRIA_VAL-GRU 01

Scala: 1:4.000
Data: Marzo 2019


48

MAPPA DELLA VALLE DI CEMBRA
L'area di studio è delimitata dal tratto di strada che si trova tra la
strada 12 e la strada 13, nel comune di Cembra.


© SCAA+

Tutti i diritti sono riservati.

A Strada asfaltata SP Strada asfaltata P Ponte AT Adossamento ST Sottopasso B Bivio/Strada C Cimitero AS Area di sosta TI Tracciato illuminato i Infopoint

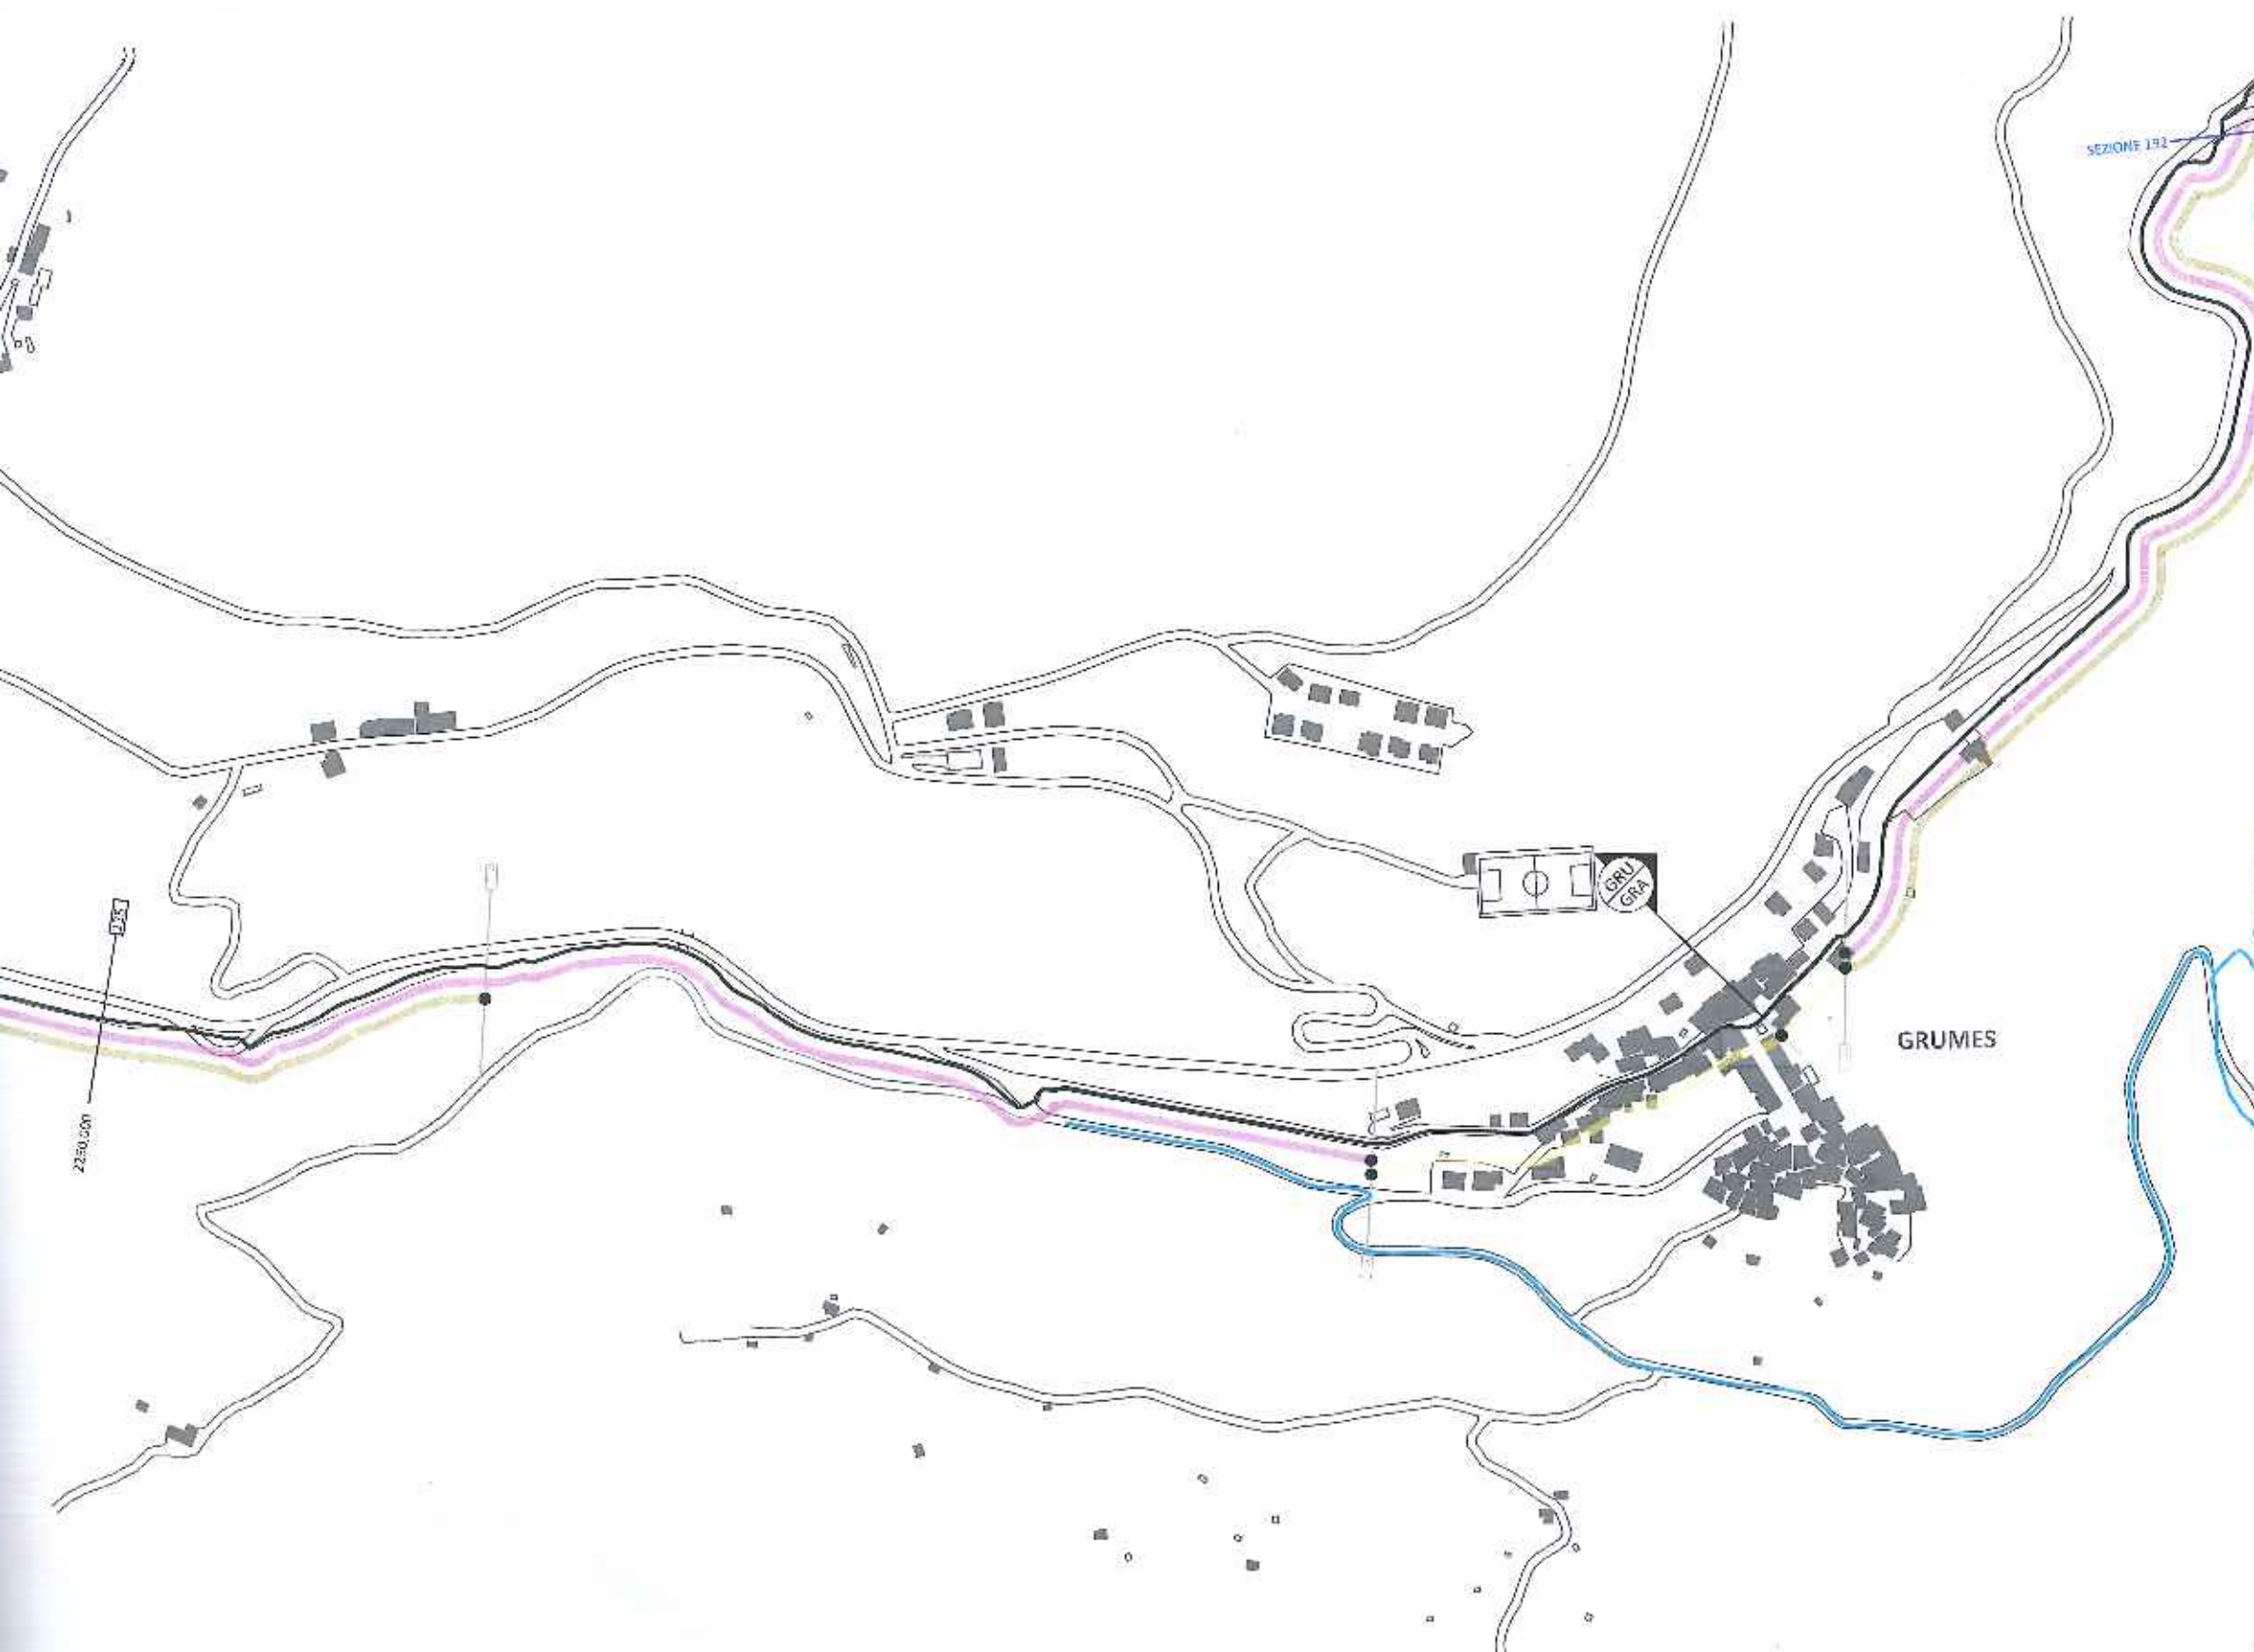

TIPOLOGIE PAVIMENTAZIONE

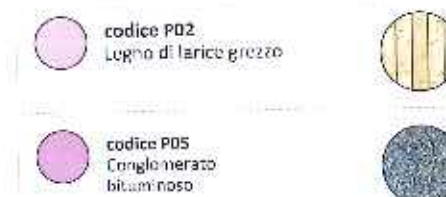

TIPOLOGIE PARAPETTI



COLLEGAMENTI TRASVERSALI

SCAA+

Via Valer de Fughe 10, 22060 Grumes
0461 595771 - 0461 595772
www.scaa.it

PROVINCIA AUTONOMA DI TRENTO
Comunità della Valle di Cembra

Progetto
PROGETTO PRELIMINARE CICLABILE VALLE DI CEMBRA
Progettazione architettonica e strutturale della cicloinfrastruttura pedonale e ciclabile
del bacino di Cembra (avviso n. 134 di data 21 agosto 2018)

Comitato
COMITATO VALLE DI CEMBRA
Riforma Italia 9 febbraio 2018

Progettazione
ARCH. STEFANO CRIVELLO (responsabile) ARCH. MARCO CRIVELLO
ARCH. MARCO CRIVELLO ARCH. MARCO CRIVELLO


Progettazione
PLANIMETRIA VAL-GRU 02

1:4.000
Data: 2018

Il presente documento è proprietà intellettuale della SCAA+ e non può essere copiato, distribuito o utilizzato senza permesso scritto dalla SCAA+.

49

Scala 1:4.000

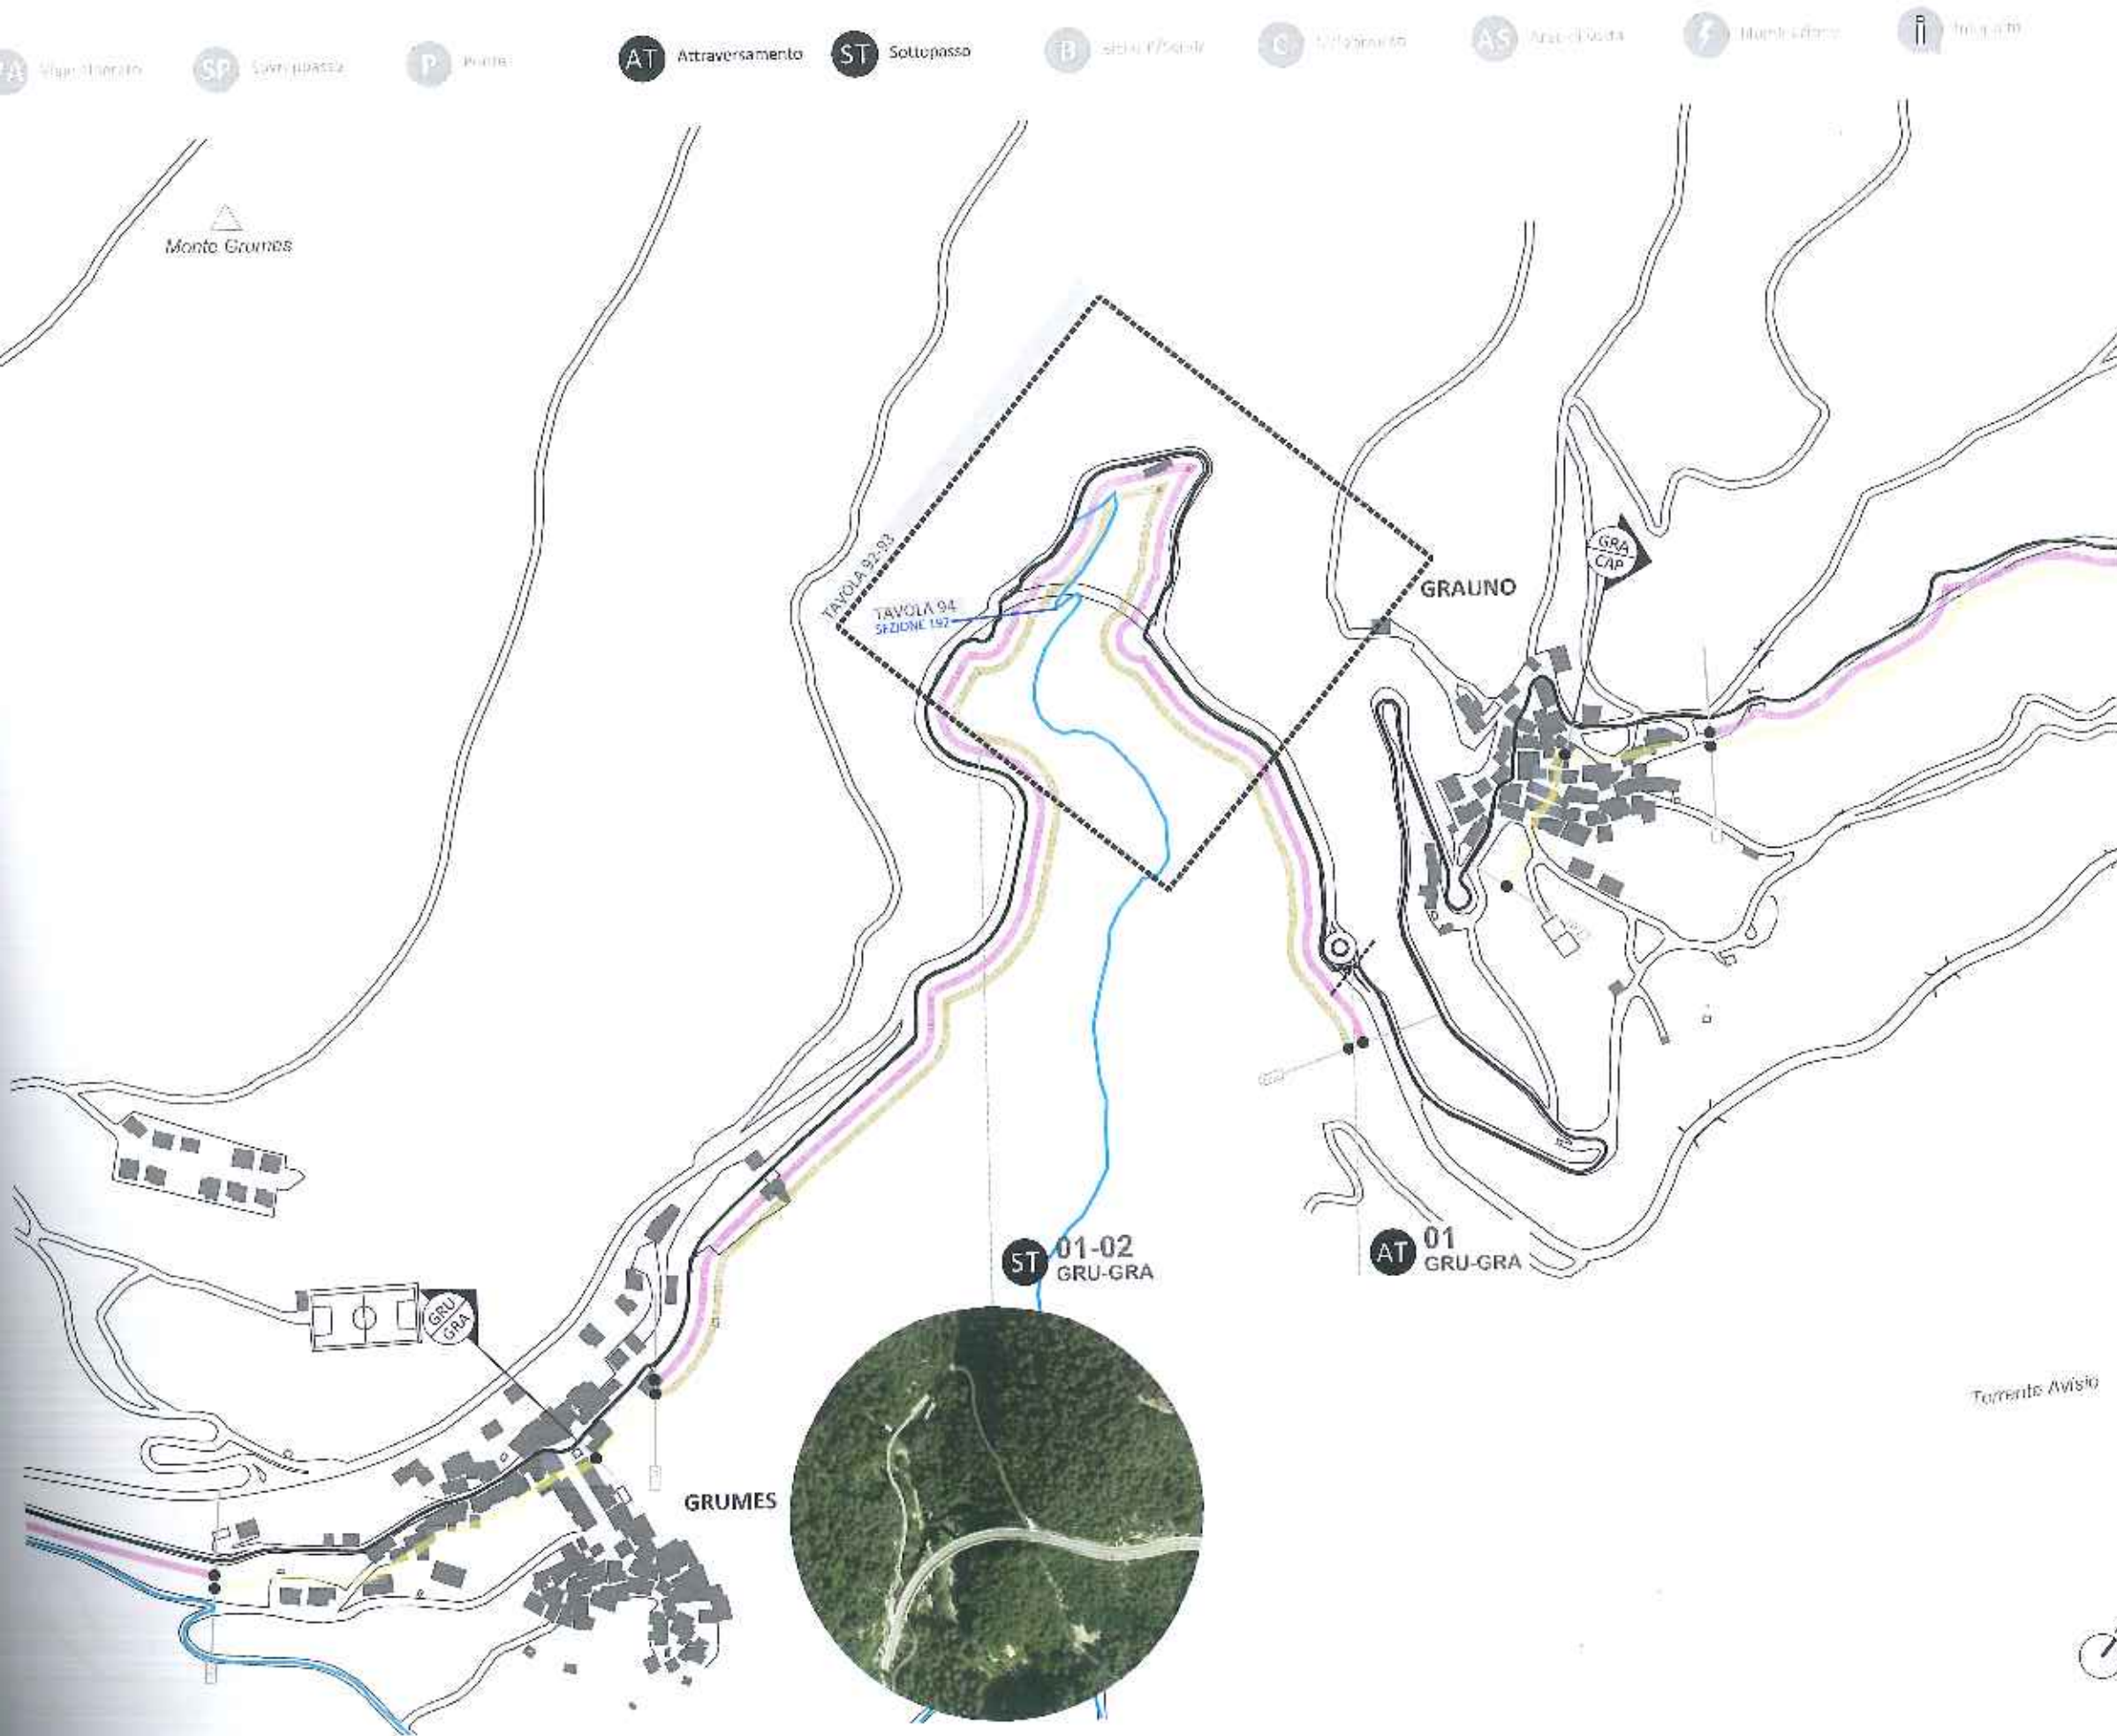

TIPOLOGIE PAVIMENTAZIONE

codice P05
Conglomerato
bituminoso



TIPOLOGIE PARAPETTI

codice R01
Rete metallica inox



codice R06_A
Montante e piattina in
acciaio



codice R06_B
Montante in acciaio e
corrimano in legno



codice R06_C
Montante piattina e corrente in
acciaio



COLLEGAMENTI TRASVERALI



via Roma 50, 38100 Trento
0461 505555 - 0461 505556
www.scaa.it

PROVINCIA AUTONOMA DI TRENTO
Comune della Valle di Cembra

Progetto PRELIMINARE CICLABILE VALLE DI CEMBRA
Progettazione, ingegneria e struttura della rete ciclabile
Dalla cartella del Comune n. 186 del 25 agosto 2018

Comune della Valle di Cembra
Piazza S. Maria 1, 38100 Trento

Progetto: GRU - STAGNO CONGRANDELLI (gruppo) ARCA, MICHELE BORTOCCO
AUTORE: FRANCESCO BORTOCCO

PLANO IMPIANTO GRU - GRA 50


Scala: 1:4.000
Data: Marzo 2019

Nota: Il presente progetto è un progetto preliminare e non ha valore contrattuale. Il presente progetto è un progetto preliminare e non ha valore contrattuale.


Autore: SCAA+

Autore: SCAA+

SP Strada Provinciale P Ponte AT Autostrada ST Strada ST ST B Bici/Ciclabili C Ciclobivacco AS Area Sosta F Fiume/Canale I Infopoint

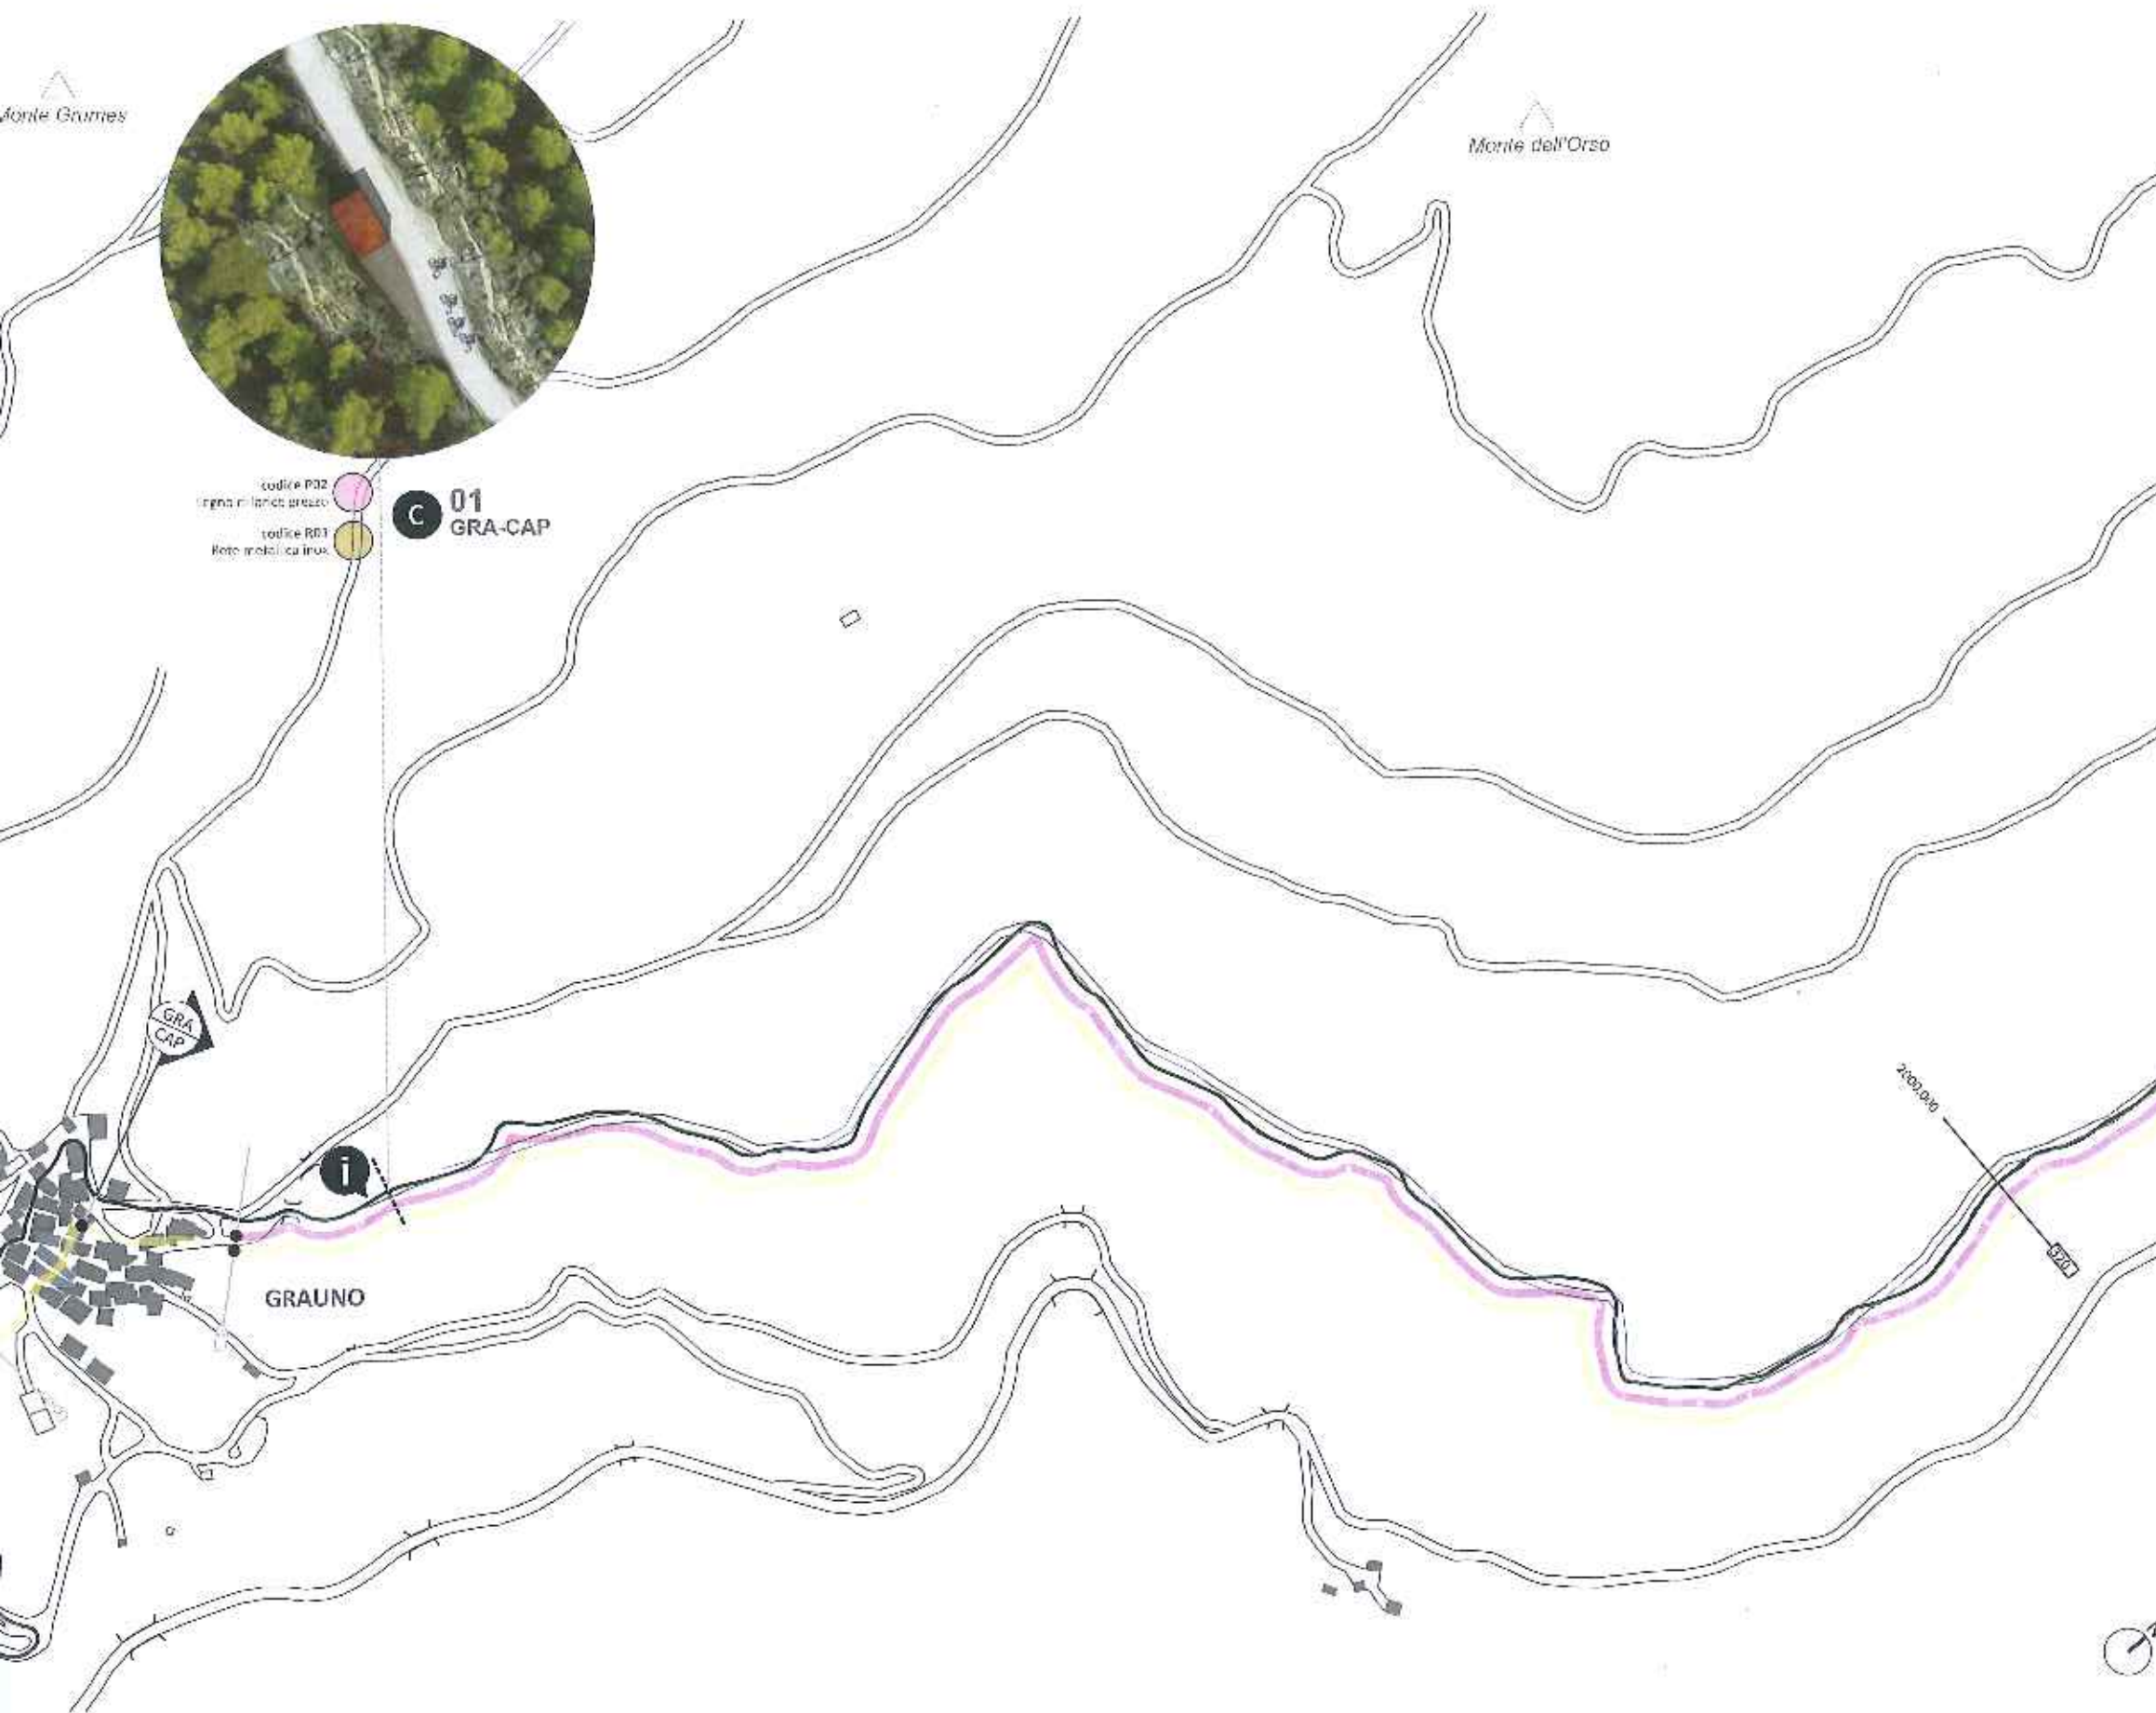

TIPOLOGIE PAVIMENTAZIONE

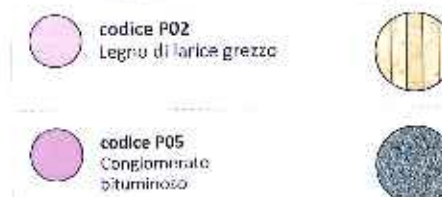

TIPOLOGIE PARAPETTI



Studio di Architettura e Urbanistica
Via della Pace 10, 38010 Trento
Tel. 0461/220223 - Fax 0461/220224
www.scaa.it

PROVINCIA AUTONOMA DI TRENTO
Comunità della Valle di Cembra

Progetto:
PROGETTO PRELIMINARE CICLABILE VALLE DI CEMBURA
Progettazione architettonica e urbanistica della ciclovia in terra battuta
Determinazione del Consiglio Comunale n. 171 di data 25 agosto 2010

Località:
COMUNITÀ DELLA VALLE DI CEMBURA
Fraz. San Pietro di Cembra 38014

Progettato da:
ARCH. STEFANO CATTAGNOLI e ARCH. ANTONIO BORDACI
ARCH. ANDREA ARZUFFI
ING. FRANCESCA BELLUZZA

Progetto:
PIANIMETRIA_GRA-CAP 01

Scala:
1:5000

Disegnato da:
ARCH. STEFANO CATTAGNOLI e ARCH. ANTONIO BORDACI
ARCH. ANDREA ARZUFFI
ING. FRANCESCA BELLUZZA

Disegnato da:

Disegnato da:

Via e strade SP Sovrapasso P Ponte AT Attraversamento ST Sottopasso B Segnaletica C Ciclobivacco AS Arco di strada f Illuminazione i Infopoint

Monte dell'Orso



Torrente Avisio

TIPOLOGIE PAVIMENTAZIONE



TIPOLOGIE PARAPETTI



Via Roma 55 - 38060 Trento (TN)
0461 504220 | www.scaa.it

PROVINCIA AUTONOMA DI TRENTO
Comunità della Valle di Cembra

Progetto:
PROGETTO PRELIMINARE CICLABILE VALLE DI CEMBRA
Progettazione, coordinamento e direzione delle opere in cantiere in piena sicurezza
Dichiarazione del Comitato valutativo n. 104 di data 21 agosto 2018

Committente:
COMUNITA' DELLA VALLE DI CEMBRA
Via San Pietro 9 - Cembra (TN)

Progettista:
ABCE - STUDIO CASAROTTO (progettisti)
ABCE - STUDIO CASAROTTO (progettisti)
Ing. FRANCESCO MIELETTA

Titolo:
PIANIMETRIA_GRA-CAP 02

Scala:
1:500


Data:
Marzo 2019

Nota: Il presente progetto è stato elaborato in conformità con le norme tecniche di cui al D.M. 14/06/2011 e con le norme tecniche di cui al D.M. 14/06/2011. Il presente progetto è stato elaborato in conformità con le norme tecniche di cui al D.M. 14/06/2011 e con le norme tecniche di cui al D.M. 14/06/2011.


Tiratura: 1/1

52


SP Sottopasso P Ponte AT Attraversata ST Sottopasso B Biondi/Solmi C Cionolivacco AS Area di sosta Illuminazione i Infopoint

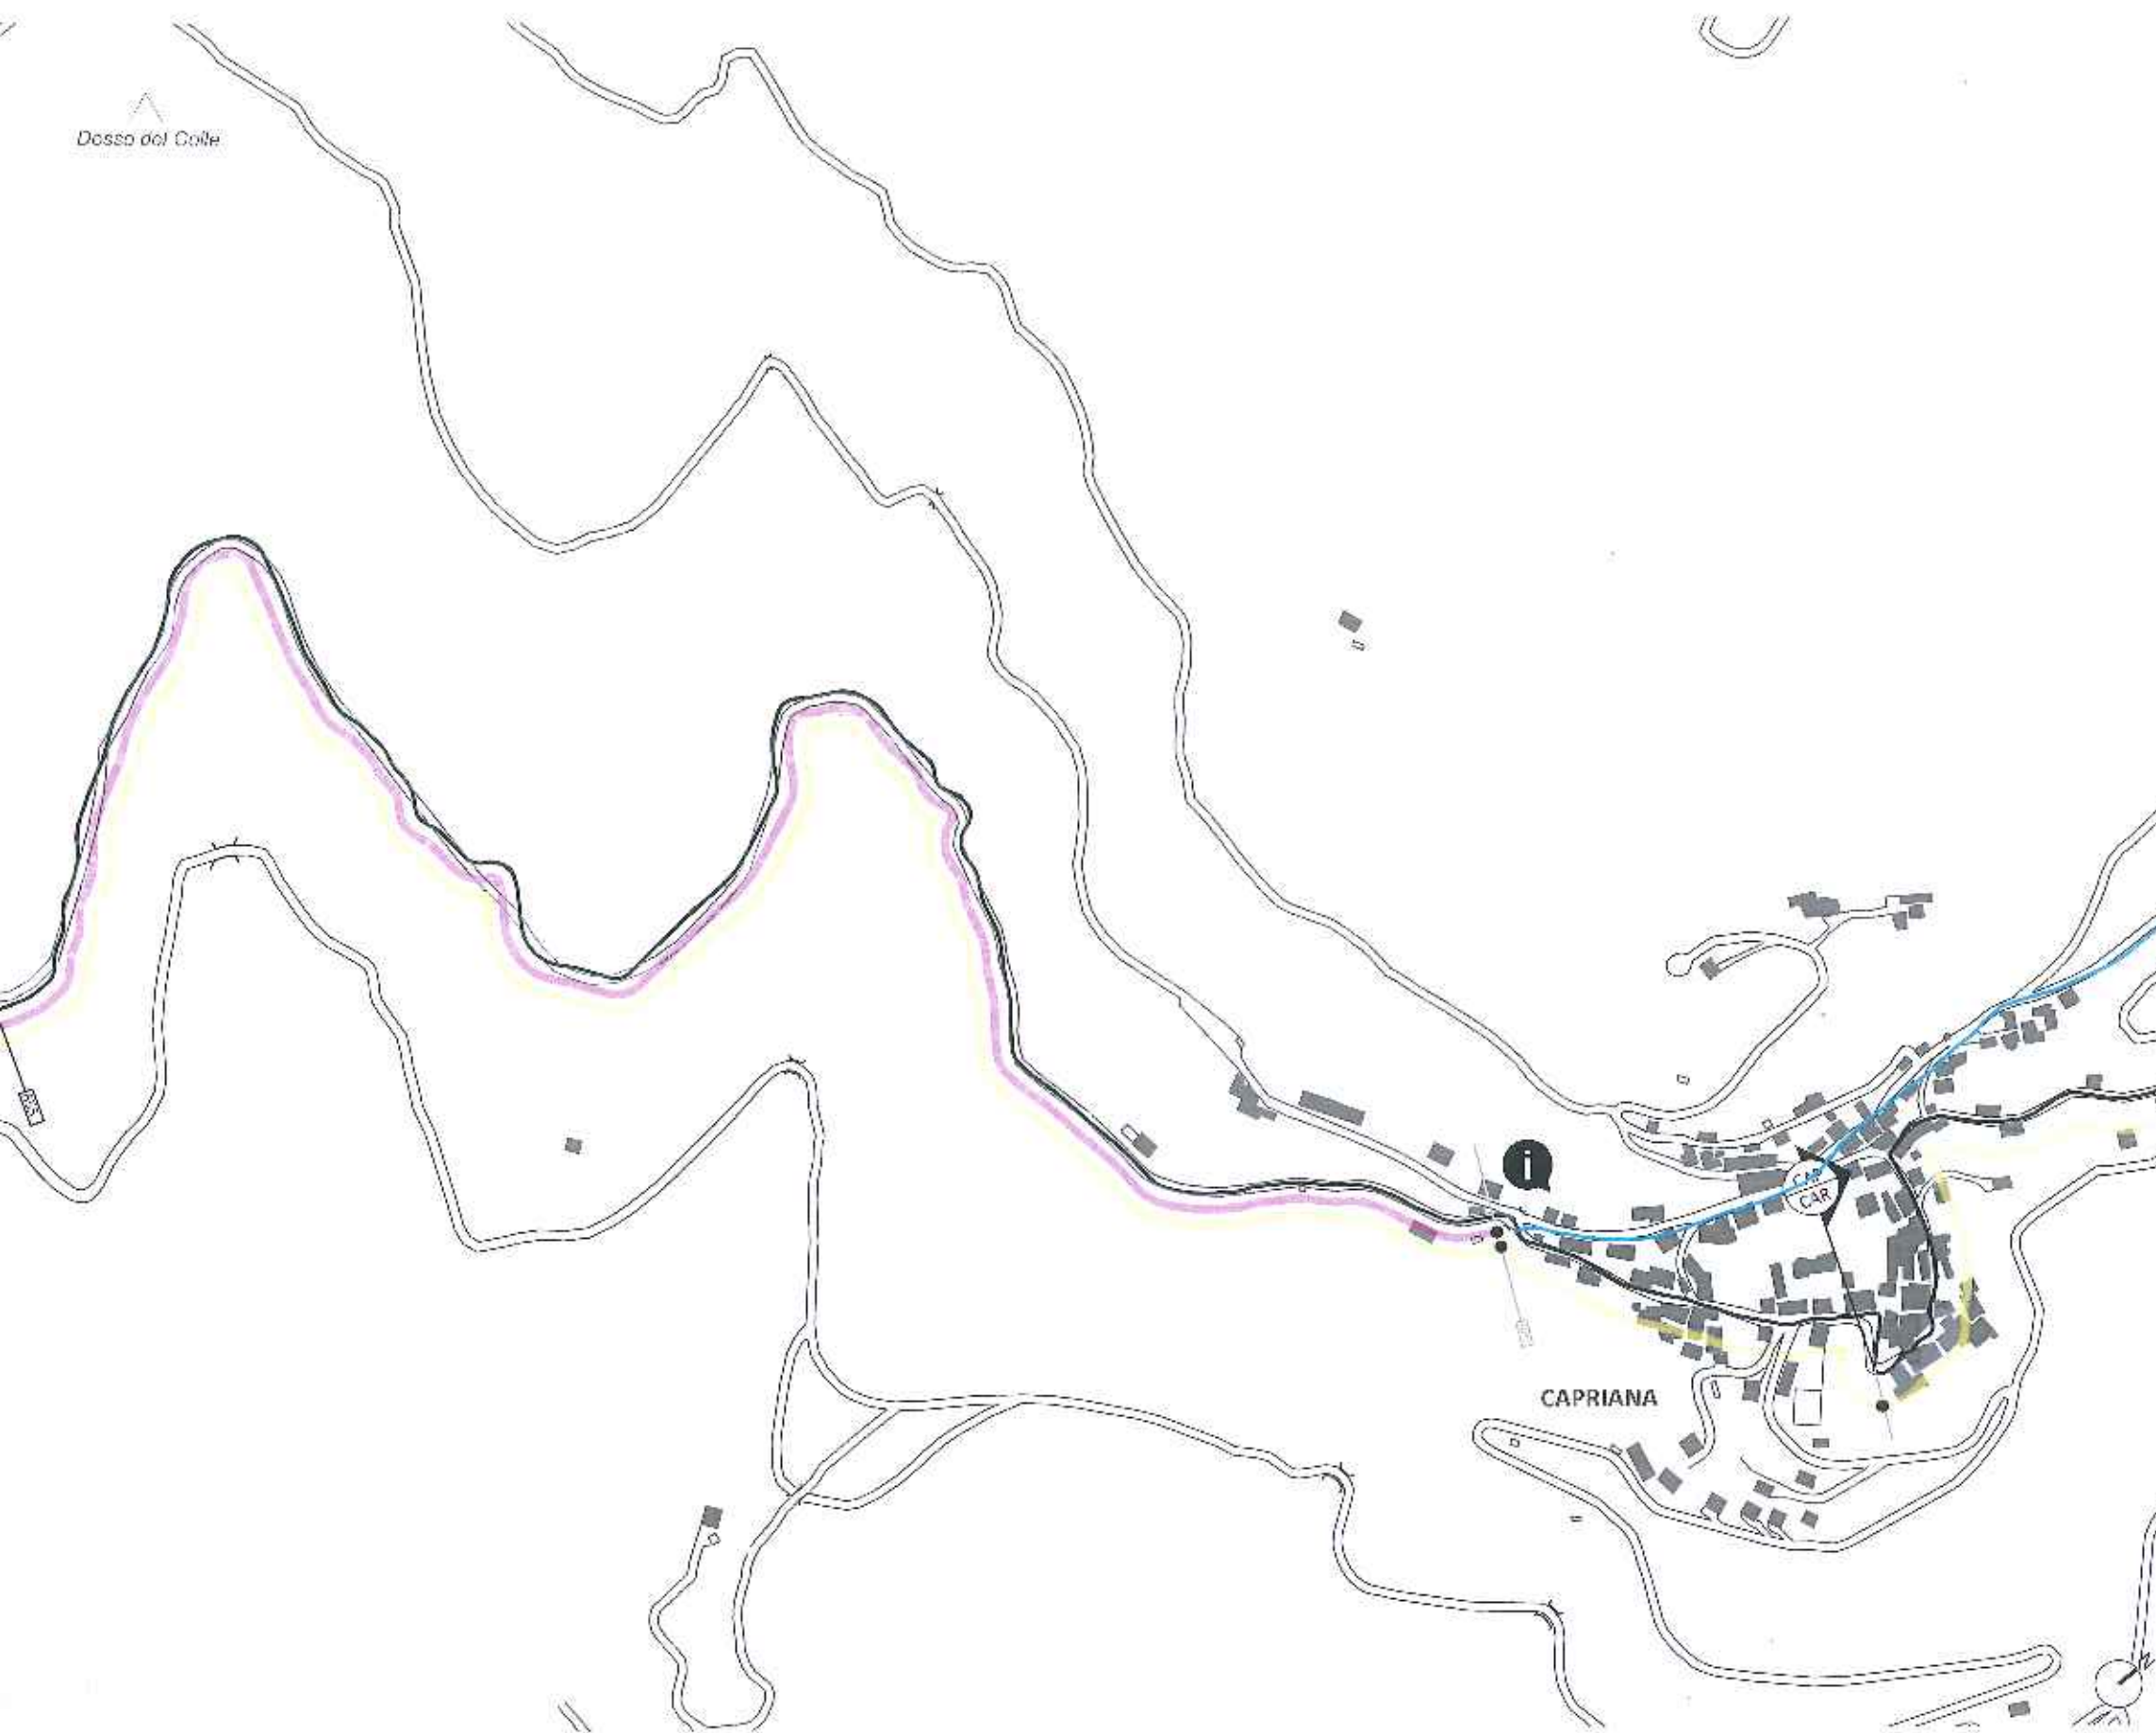

TIPOLOGIE PAVIMENTAZIONE

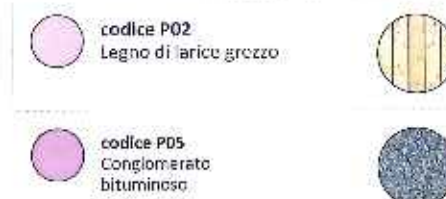

TIPOLOGIE PARAPETTI

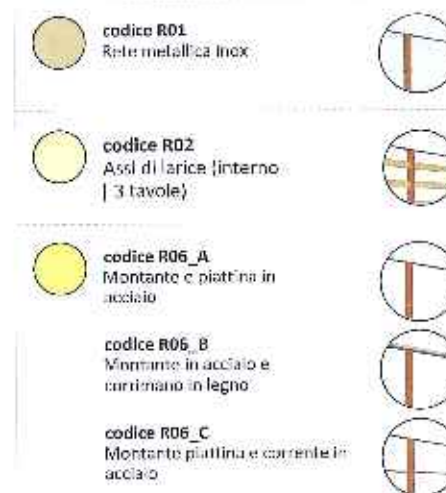

via Moretti 10 - Trento (TN) 38100
tel. 0461 238222 | scs@scs.it
www.scs.it

PROVINCIA AUTONOMA DI TRENTO
Comunità della Valle di Cembra

Progetto:
PROGETTO PRELIMINARE CICLABILE VALLE DI CEMBRA
Progettazione preliminare e dimensionale delle opere in cemento e acciaio
Elaborazione del Comitato associativo n. 124 il 23 agosto 2018

Committente:
COMUNITÀ DELLA VALLE DI CEMBRA
Piazza San Rocco 4 - Cembra 38034

Progettista:	Progettista:
ARCH. STEFANO CASARFARI (responsabile)	ARCH. MICHELE MARCHIOLO
ARCH. ANDREA MARIN	ING. FRANCESCO MARSETTO
Scala: 1:500	Numero Foglio:
PLANIMETRIA_GRA-CAP 03	53
Disegnata da:	Elaborata da:
CA/077	Marchio 2019

Il foglio è stato elaborato in conformità con le norme tecniche per la progettazione e la costruzione delle opere in cemento e acciaio, secondo le indicazioni del Comitato associativo n. 124 del 23 agosto 2018.

Redatto da: CA/077

Revisione: 01/2019

 codice P01
Griglia in vetroresina



codice P01
Griglia in vetroresina



codice P02
Legno di larice grezzo



codice P03
Stabilizzato di cava



codice P04
Soletta in
cemento



 codice R01
Rete metallica inox



codice R01
Rete metallica inox



codice RD4
Asi di larice (interno + esterno)



codice R05
Assi e montanti in
larice



SCAA+

via Klauer 8b Fungus (Vallapuzha 24925)
IN 51 548522 | serials@uoi.it
www.scribo.it

PROVINCIA AUTONOMA DI TRENTO
Comunità della Valle di Cembra

PROGETTO PRELIMINARE CICLABILE VALLE DI CEMBRA
Progettazione architettonica e strutturale delle opere in cemento a vista distribuite
Dall'ingresso del Comune di Cembra n. 134 di data 21 agosto 2016

EXHIBIT 10.1
EXHIBIT 10.1
EXHIBIT 10.1

Key Words:	Diffusion
AGE 5-11432-65801493	AGE 50014-5015

PLANIMETRA C93-STD 01

for subject:	date:
10/11/12	March 2013

日本は、北朝鮮の核・弾道ミサイルの開発をめぐり、2002年10月、国連安保理で「北朝鮮の核・弾道ミサイルの開発をめぐり、2002年10月、国連安保理で」

Link to properties

STANDARD

SP Sovrappasso

P Ponte

AT AUTOSTRADA

ST Sottopasso

B Bivio / Bivio

C Cidobivio

AS Area di sosta

⚡ Illuminazione

i Infopoint



codice P02
Legno di larice grezzo


codice R01
Rete metallica inox

P 02
CAR-STR



codice P01
Griglia in vetroresina

SP 01
CAR-STR

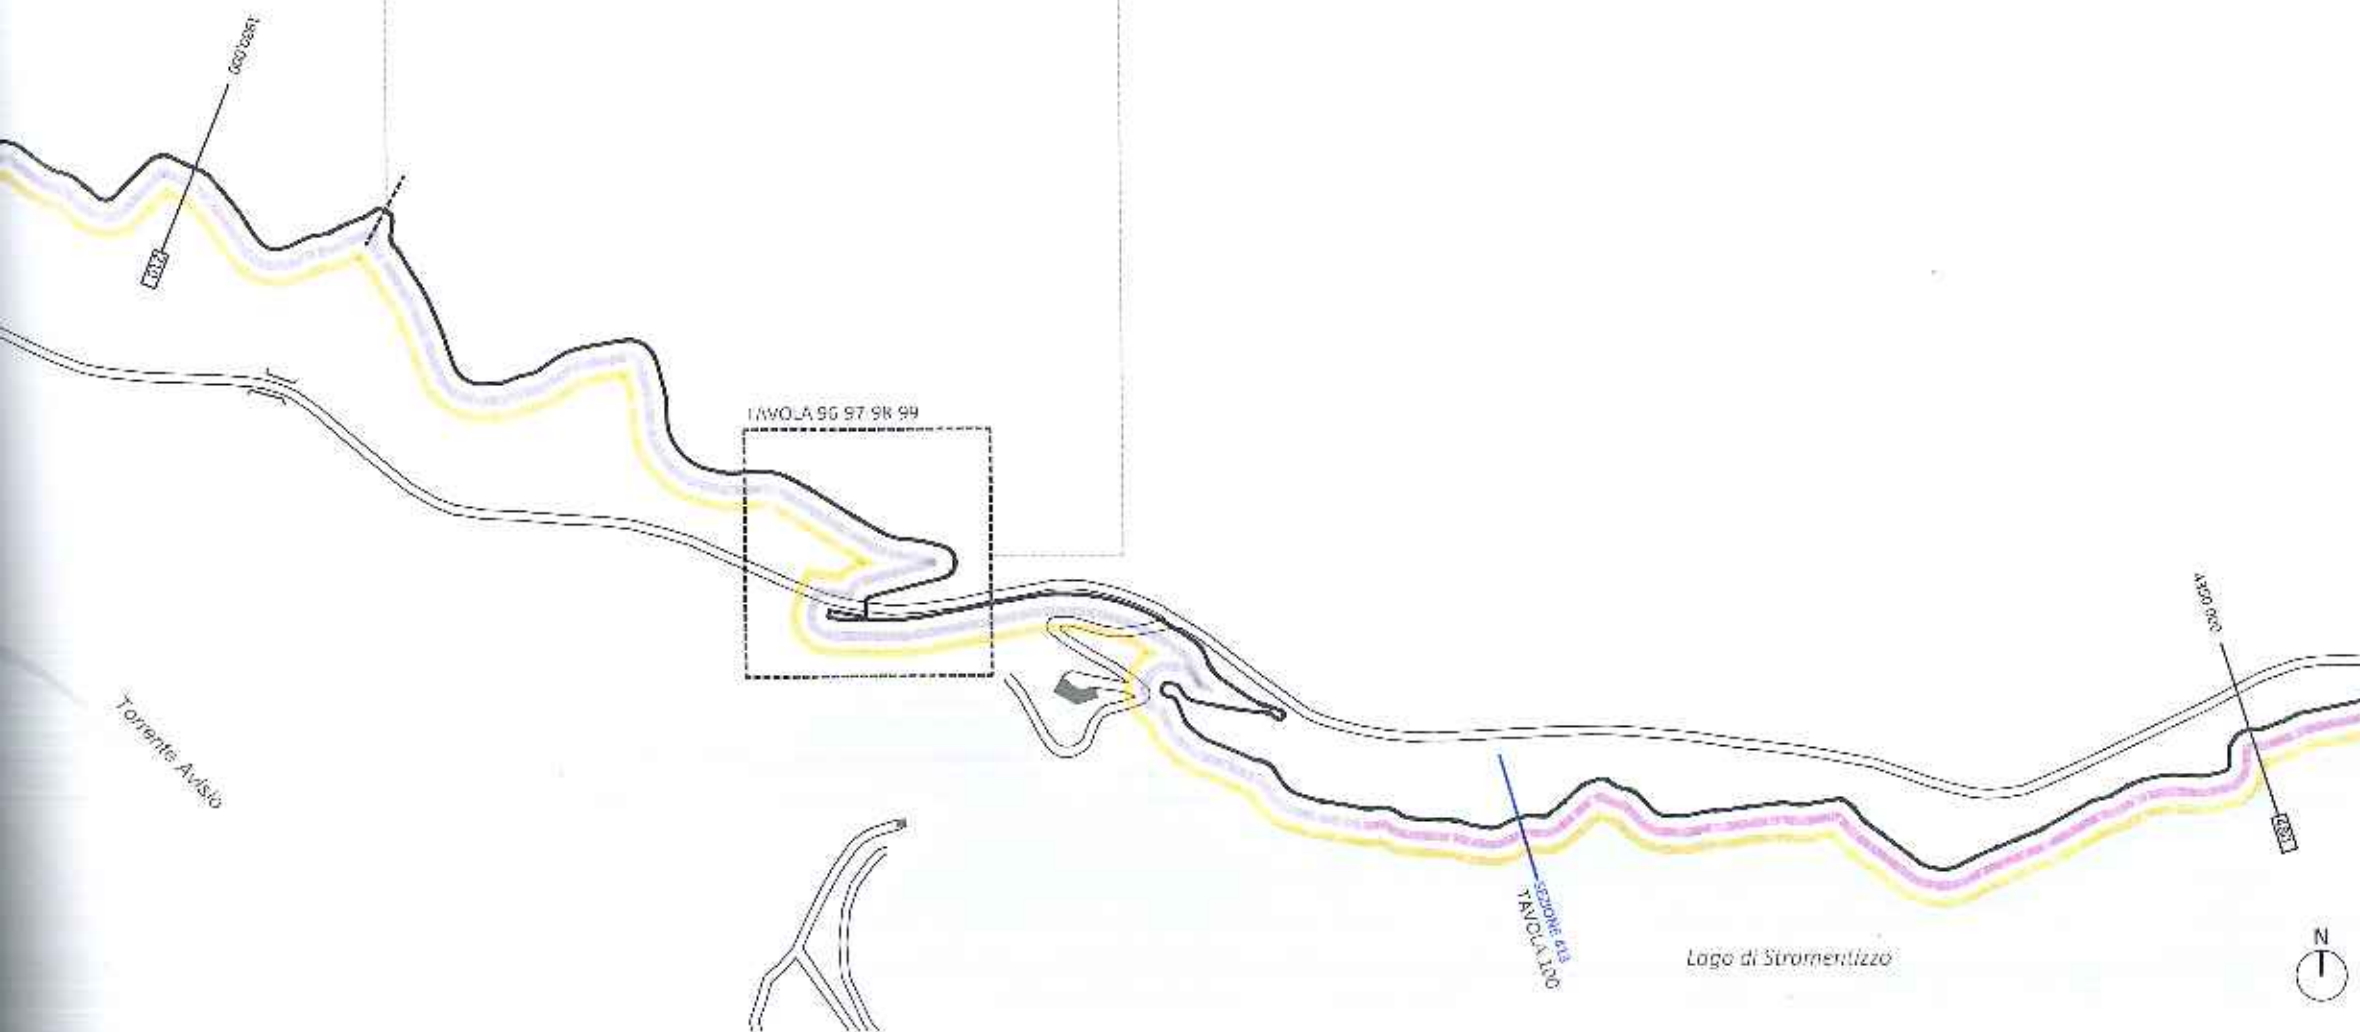

TIPOLOGIE PAVIMENTAZIONE

codice P01 Griglia in vetroresina	
codice P02 Legno di larice grezzo	
codice P03 Stabilizzato di cava	
codice P04 Soletta in cemento	

TIPOLOGIE PARAPETTI

codice R01 Rete metallica inox	
codice R04 Assi di larice (interno + esterno)	
codice R05 Assi e montanti in larice	

COLLEGAMENTI TRASVERSALI

SCAA+

Via M. Perini 10, Trento 38100
0461 235222 | www.scaa.it

PROVINCIA AUTONOMA DI TRENTO
Comunità della Valle di Cembra

Figura
PROGETTO PRELIMINARE CICLABILE VALLE DI CEMBRA
Progettazione urbanistica e strutturale delle opere inerenti la pista ciclabile
dell'Intercomunità della Valle di Cembra, in base al Piano di Sviluppo Urbanistico

Progetto
LAVORATA, OTTO E. DI CEMBRA
Piazza S. Rocco 5, Cembra 38041

Progetto
ARCH. STEFANO CASARIN (responsabile) - ARCH. MONICA ALFIERI
Progetto
ARCH. MONICA ALFIERI - ING. FRANCESCA M. PIZZIN

Progetto
PLANIMETRIA_CAR-STR 02

Scale
1:1000
1:500


56

Nota: il presente progetto è un documento di lavoro e non deve essere utilizzato per fini contrattuali. Il presente progetto è un documento di lavoro e non deve essere utilizzato per fini contrattuali.

Progetto

Progetto

VA Vallo d'Adige SP Sovrappasso P Ponte AT Attraversamento ST Sottopasso B Busstop / Servizi G Giardini / Verde AS Area di sosta ⚡ Illuminazione i Infopoint

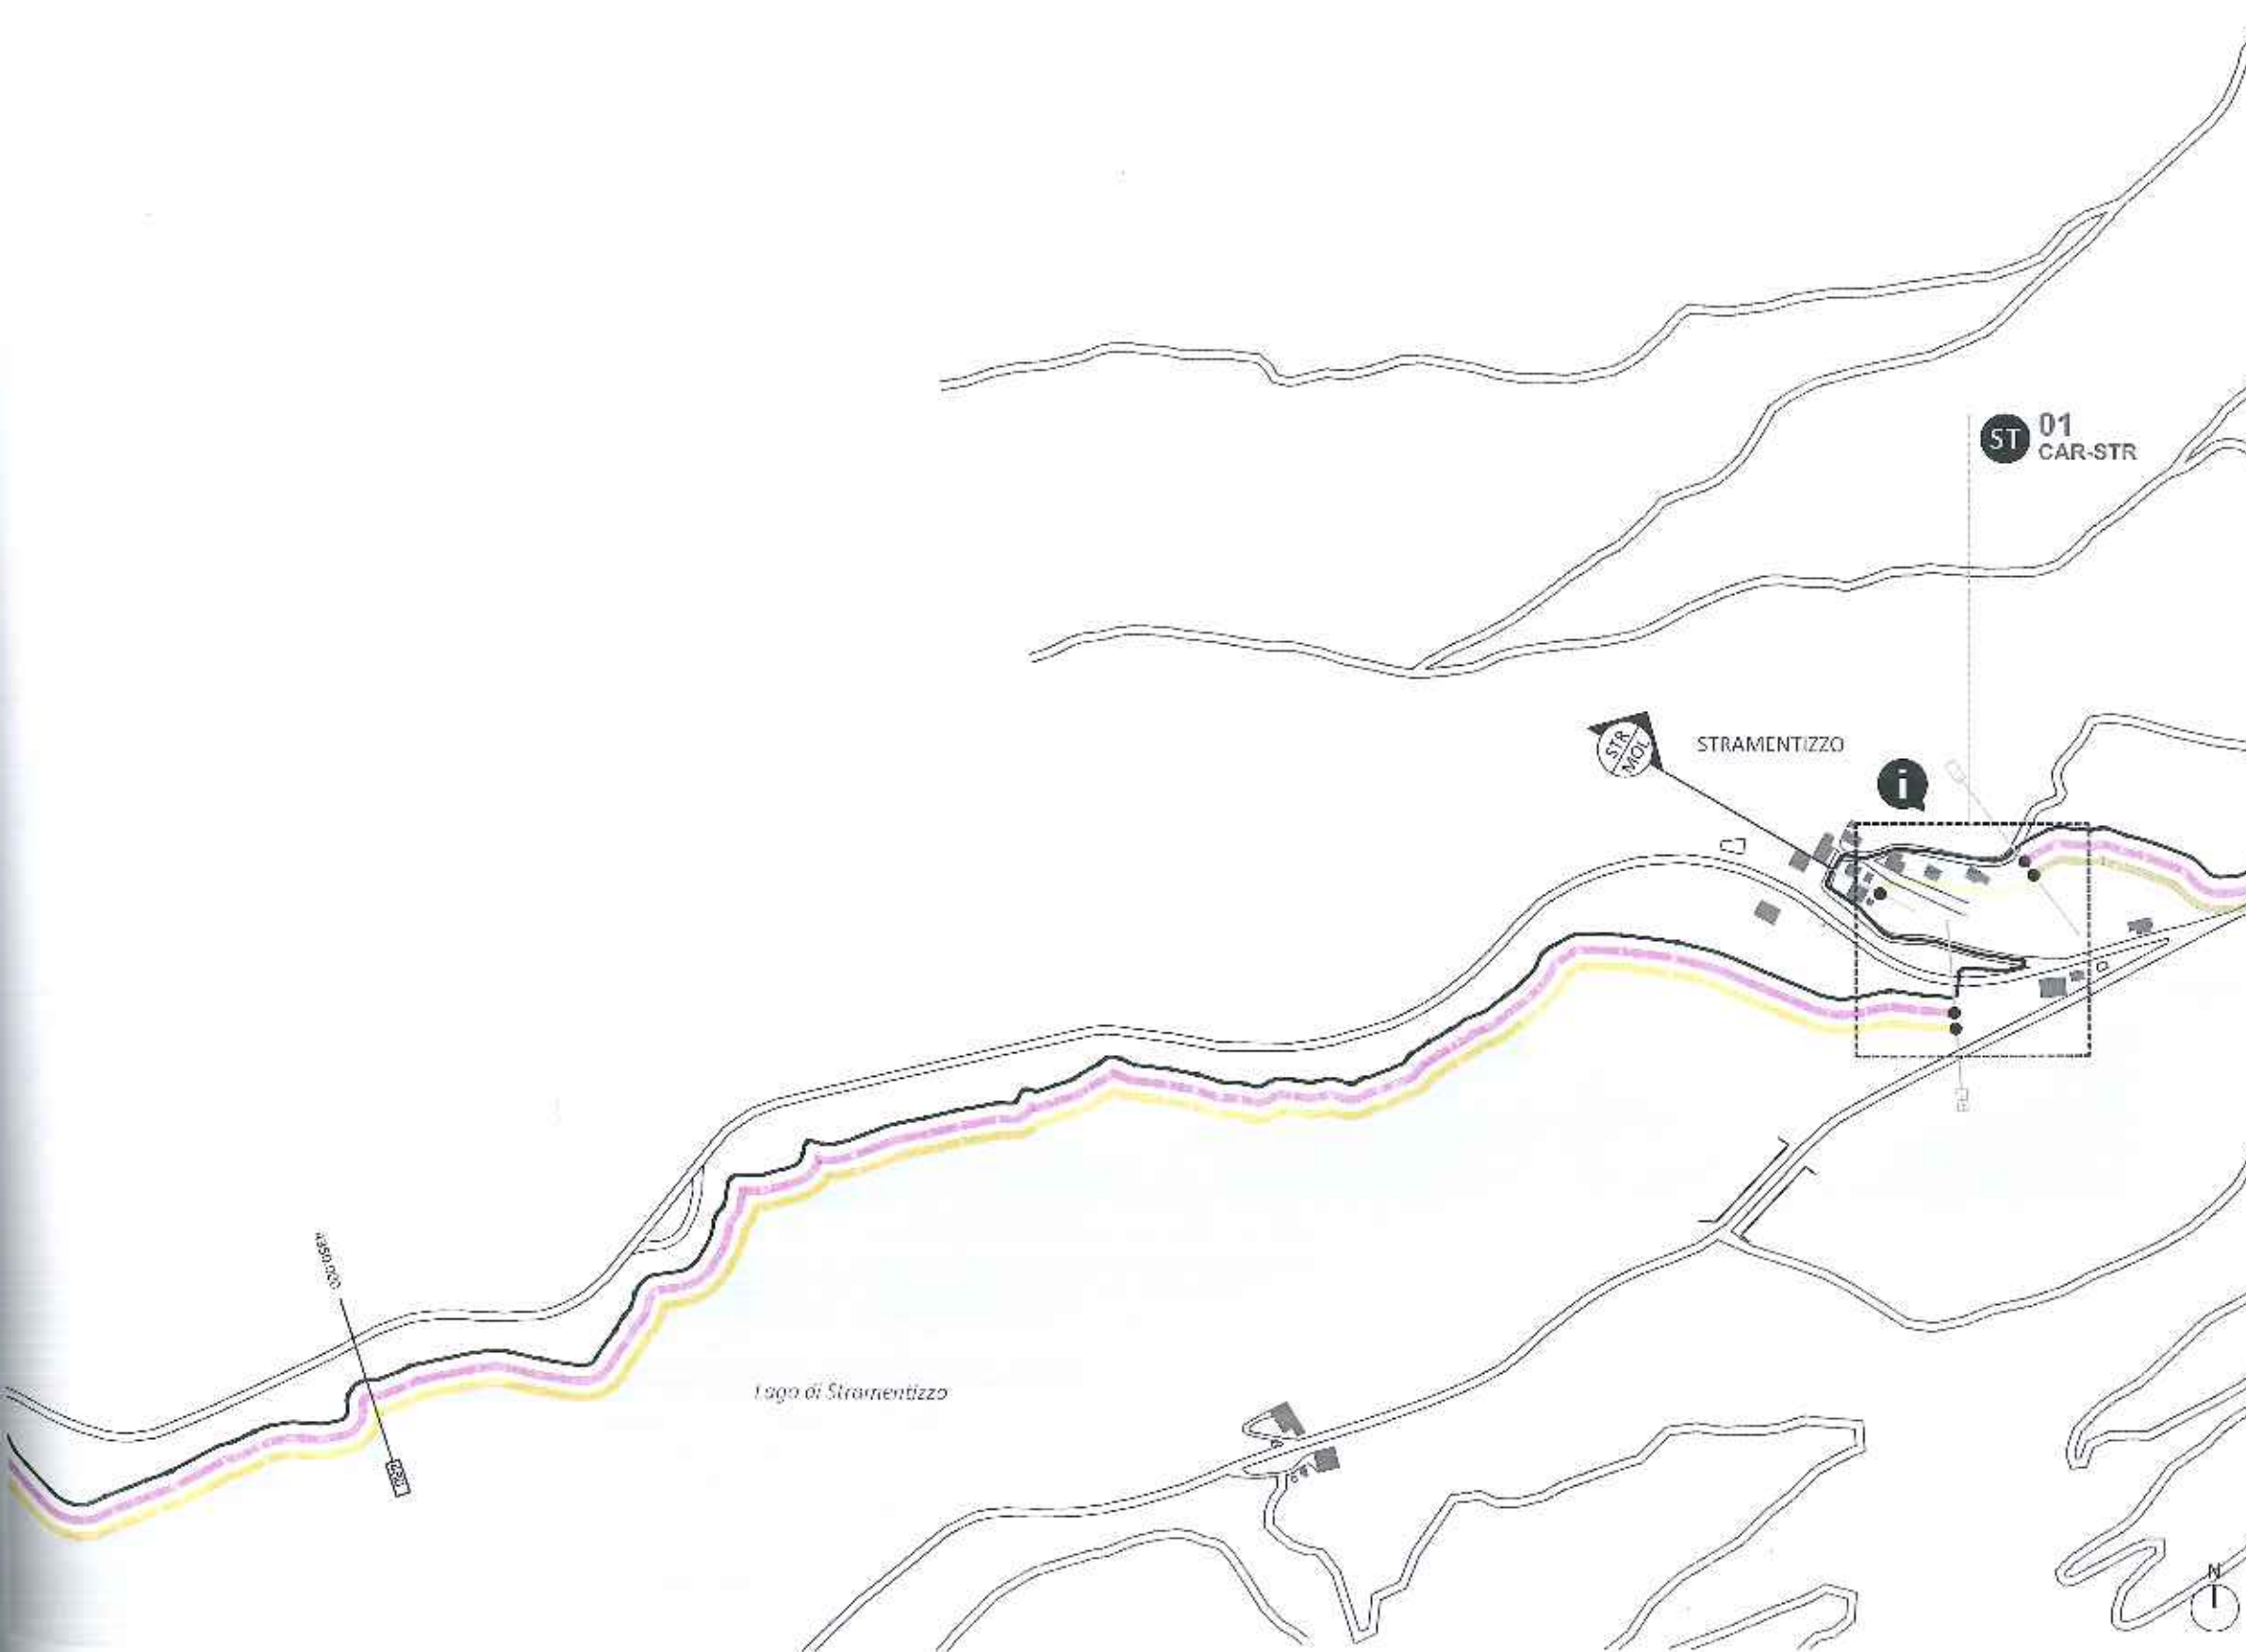

TIPOLOGIE PAVIMENTAZIONE

codice P01 Griglia in vetroresina	
codice P02 Legno di larice grezzo	
codice P03 Stabilizzato di cava	
codice P04 Soletta in cemento	

TIPOLOGIE PARAPETTI

codice R01 Rete metallica inox	
codice R04 Assi di larice (interno + esterno)	
codice R05 Assi e montanti in larice	

COLLEGAMENTI TRASVERSALI



Via Merello Pagnola Valdagno 38031
0445 388775 | studio@scaa.it
www.scaa.it

PROVINCIA AUTONOMA DI TRENTO
Comunità della Valle di Cembra

Progetto
PROGETTO PRELIMINARE CICLABILE VALLE DI CEMBRA
Progettazione architettonica e strutturale delle opere lungo il percorso ciclabile
Collaborazione del Comitato associato n. 126 al data 21 agosto 2020

Comune
COMUNE DI VALLE DI CEMBRA
Piazza San Rocco 9 Cembra 38031

Progettato ARCH. STEFANO CAPPARA (Videoprogettazioni)	Collaborato ARCH. ANDREA F. MONTI
ARCH. MONICA ANSELMI	ING. GIOVANNA VIGLIETTA

Titolo
PLANIMETRIA_CAR-STR 03

Scala originale 1:1.000	data Maggio 2020
----------------------------	---------------------

Il presente progetto è stato realizzato in collaborazione con il Comune di Cembra e il Comitato associato n. 126. Il progetto è stato approvato dal Comitato associato n. 126 il 21 agosto 2020.

Autore e progettista

Autore e progettista

PLANIMETRIA_STR-MOL

scale 1:4.000

VA Vala albertina SP Sommariva P Panchi AT Alti della Val di Cembra ST Sottopass B Bicigli/Sirena C Cappelletto AS Area di sosta L Luminaria i Infopoint



codice P02
Legno di larice grezzo
codice R01
Rete metallica inox

AS 01
STR-MOL


MOLINA

STRAMENTIZZO


Lago di Stramentizzo

Rivo di Cadino

TIPOLOGIE PAVIMENTAZIONE

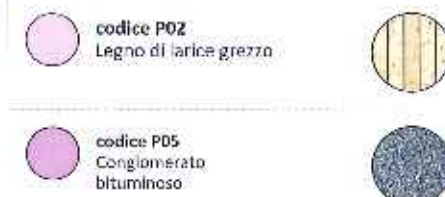

TIPOLOGIE PARAPETTI

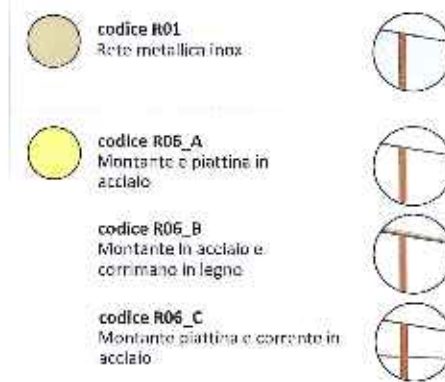

COLLEGAMENTI TRASVERSALI



via Enea 10 - 38100 Trento
0461 538225 - info@scaa.it
www.scaa.it

PROVINCIA AUTONOMA DI TRENTO

Comune della Val di Cembra

Fra. 114

PROGETTO PRELIMINARE CICLABILE VALLE DI CEMBRA
Progettazione preliminare e somministrazione delle opere in scala 1:500
Deliberazione del Consiglio comunale n. 224 di data 25 agosto 2018

Comitato

COMUNE DELLA VALLE DI CEMBRA
Piazza San Tomaso 3 - Cembra (TN)

Progettato: ARON STEFANO CASABIANCA - Ingegnere per ARON STEFANO CASABIANCA
AUT. 1 - VERBA ARON STEFANO CASABIANCA

Disegnato: ENZO TRAVAGLIA - Ingegnere per ENZO TRAVAGLIA
AUT. 1 - VERBA ENZO TRAVAGLIA

PLANIMETRIA_STR-MOL

Scale: 1:4.000

15/08/2018

MAP: PLANIMETRIA_STR-MOL

15/08/2018

15/08/2018

**OPERE
INFRASTRUTTURA**

VA 01
ALB-LAS

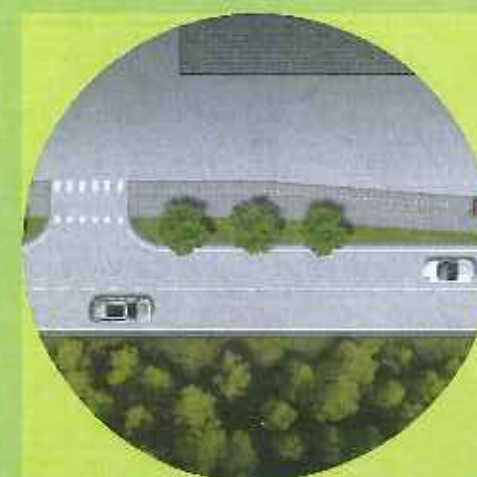




PLANIMETRIA

scale 1:150




SEZIONI 06 - 09 - 11

scale 1:100

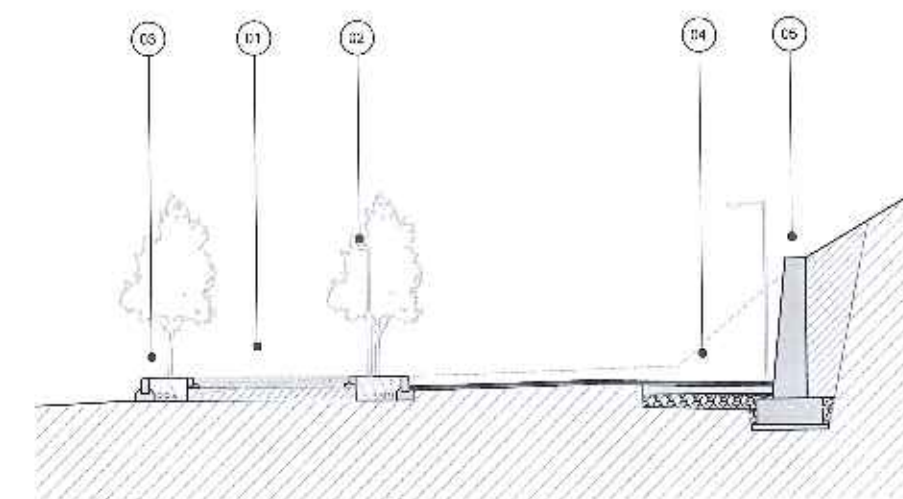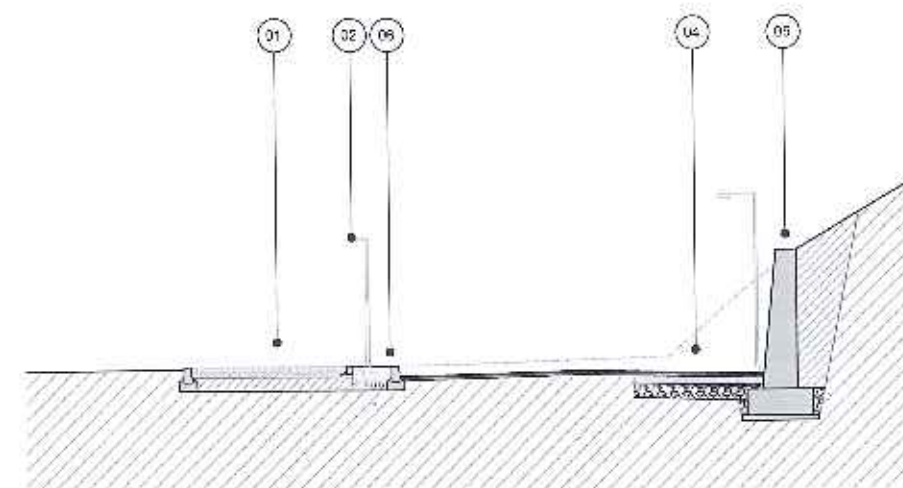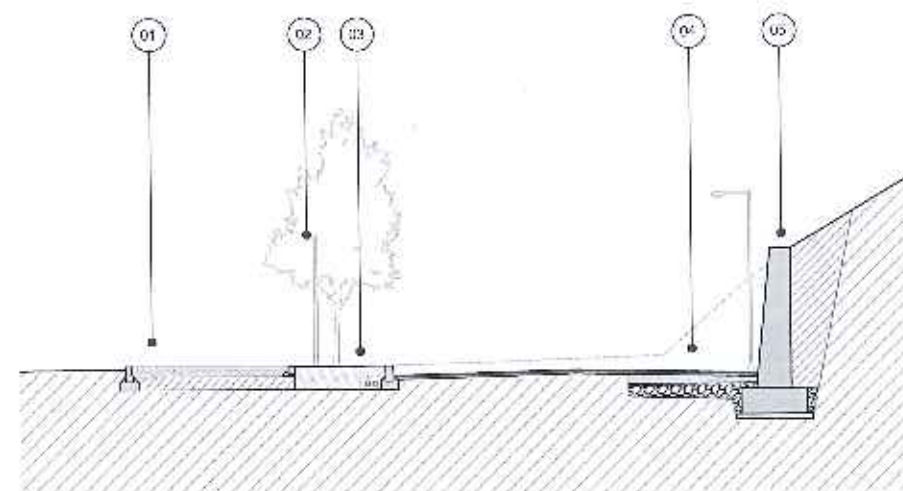

INQUADRAMENTO

scale 1:10.000

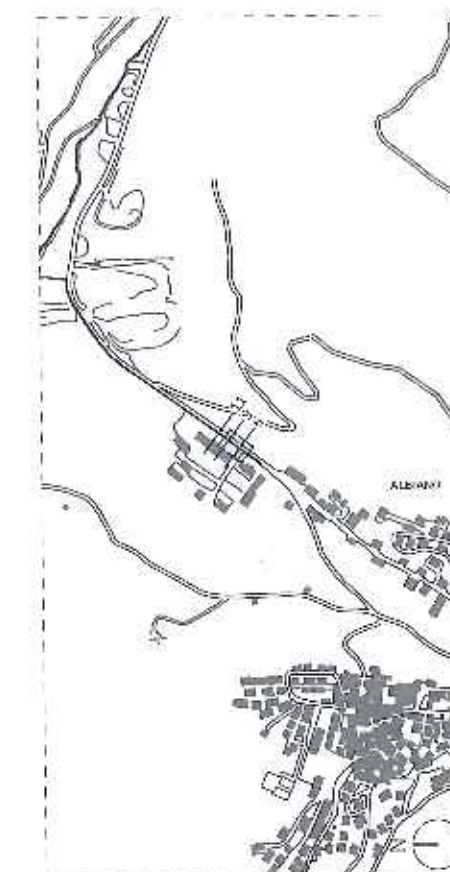

Via Salaria 100, Roma, Italia - 00100
06.554223 - info@scaa.it
www.scaa.it

PROVINCIA AUTONOMA DI TRENTO
Comunità della Valle di Cembra

Progetto:
PROGETTO PRELIMINARE CICLABILE VALLE DI CEMBRA
Progettazione architettonica e strutturale delle opere, in conformità al piano di attuazione del Piano di attuazione n. 136 del 25 agosto 2020

Committente:
COMUNITÀ DELLA VALLE DI CEMBRA
Piazza San Teodoro 1, Cembra 38024

Progettato da:
ARCH. MICHELE FERRARESE
ING. FRANCESCO MULLER
VIALE ALBERATO, ALB-LAS
Data: 20.12.2023
Firma: 20.12.2023

59


Progetto: 2023/2024

Progetto: 2023/2024


SP 01
ALBILAS





scale 1:500

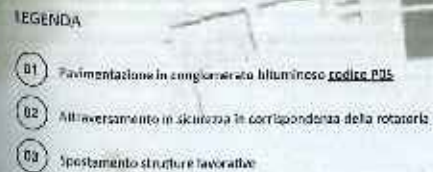

ATTRAVERSAMENTO CICLOPEDONALE
passaggio in sicurezza in prossimità di un incrocio

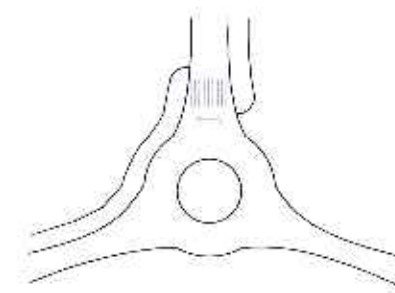

5000 1:10,000

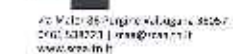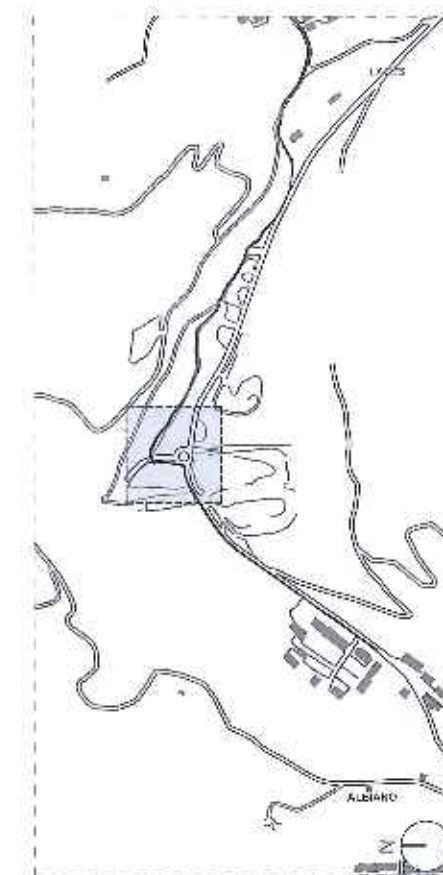

PROVINCIA AUTONOMA DI TRENTO
Comunità della Valle di Cembra

PROGETTO PRELIMINARE D'ILABILE VALLE DI CEMBRA
 Propellazione architettonica e strutturale delle opere in cantiere alla ditta
 D'Elaborazione del Comitato esecutivo n. 234 di data 25 agosto 2015

COMUNITA' DELLA VALLE DI DUMBRU
Piața Sarmăraș 2, Carleuța 210136


Proj. Info:	Call Number:
ALB. STATEM. CASAPARK/Encrop. p.03	ALB. STATEM. CASAPARK
ALB. STATEM. CASAPARK	PRJ. 03-0314-00000000
The Title:	Record Info:
SOVRANPASSO_ALB-LAS 01A	
File Name:	Date:
1903-110-000	March 2010

10.1117/1.3038448
Copyright ASCE, For All Rights Reserved, No part of this document may be reproduced, stored in a retrieval system, or transmitted, in any form or by any means, electronic, mechanical, photocopying, recording, or by any information storage or retrieval system, without permission in writing from ASCE.

Treatment


BYRONNE A. RICHMOND

PLANIMETRIA
scala 1:500

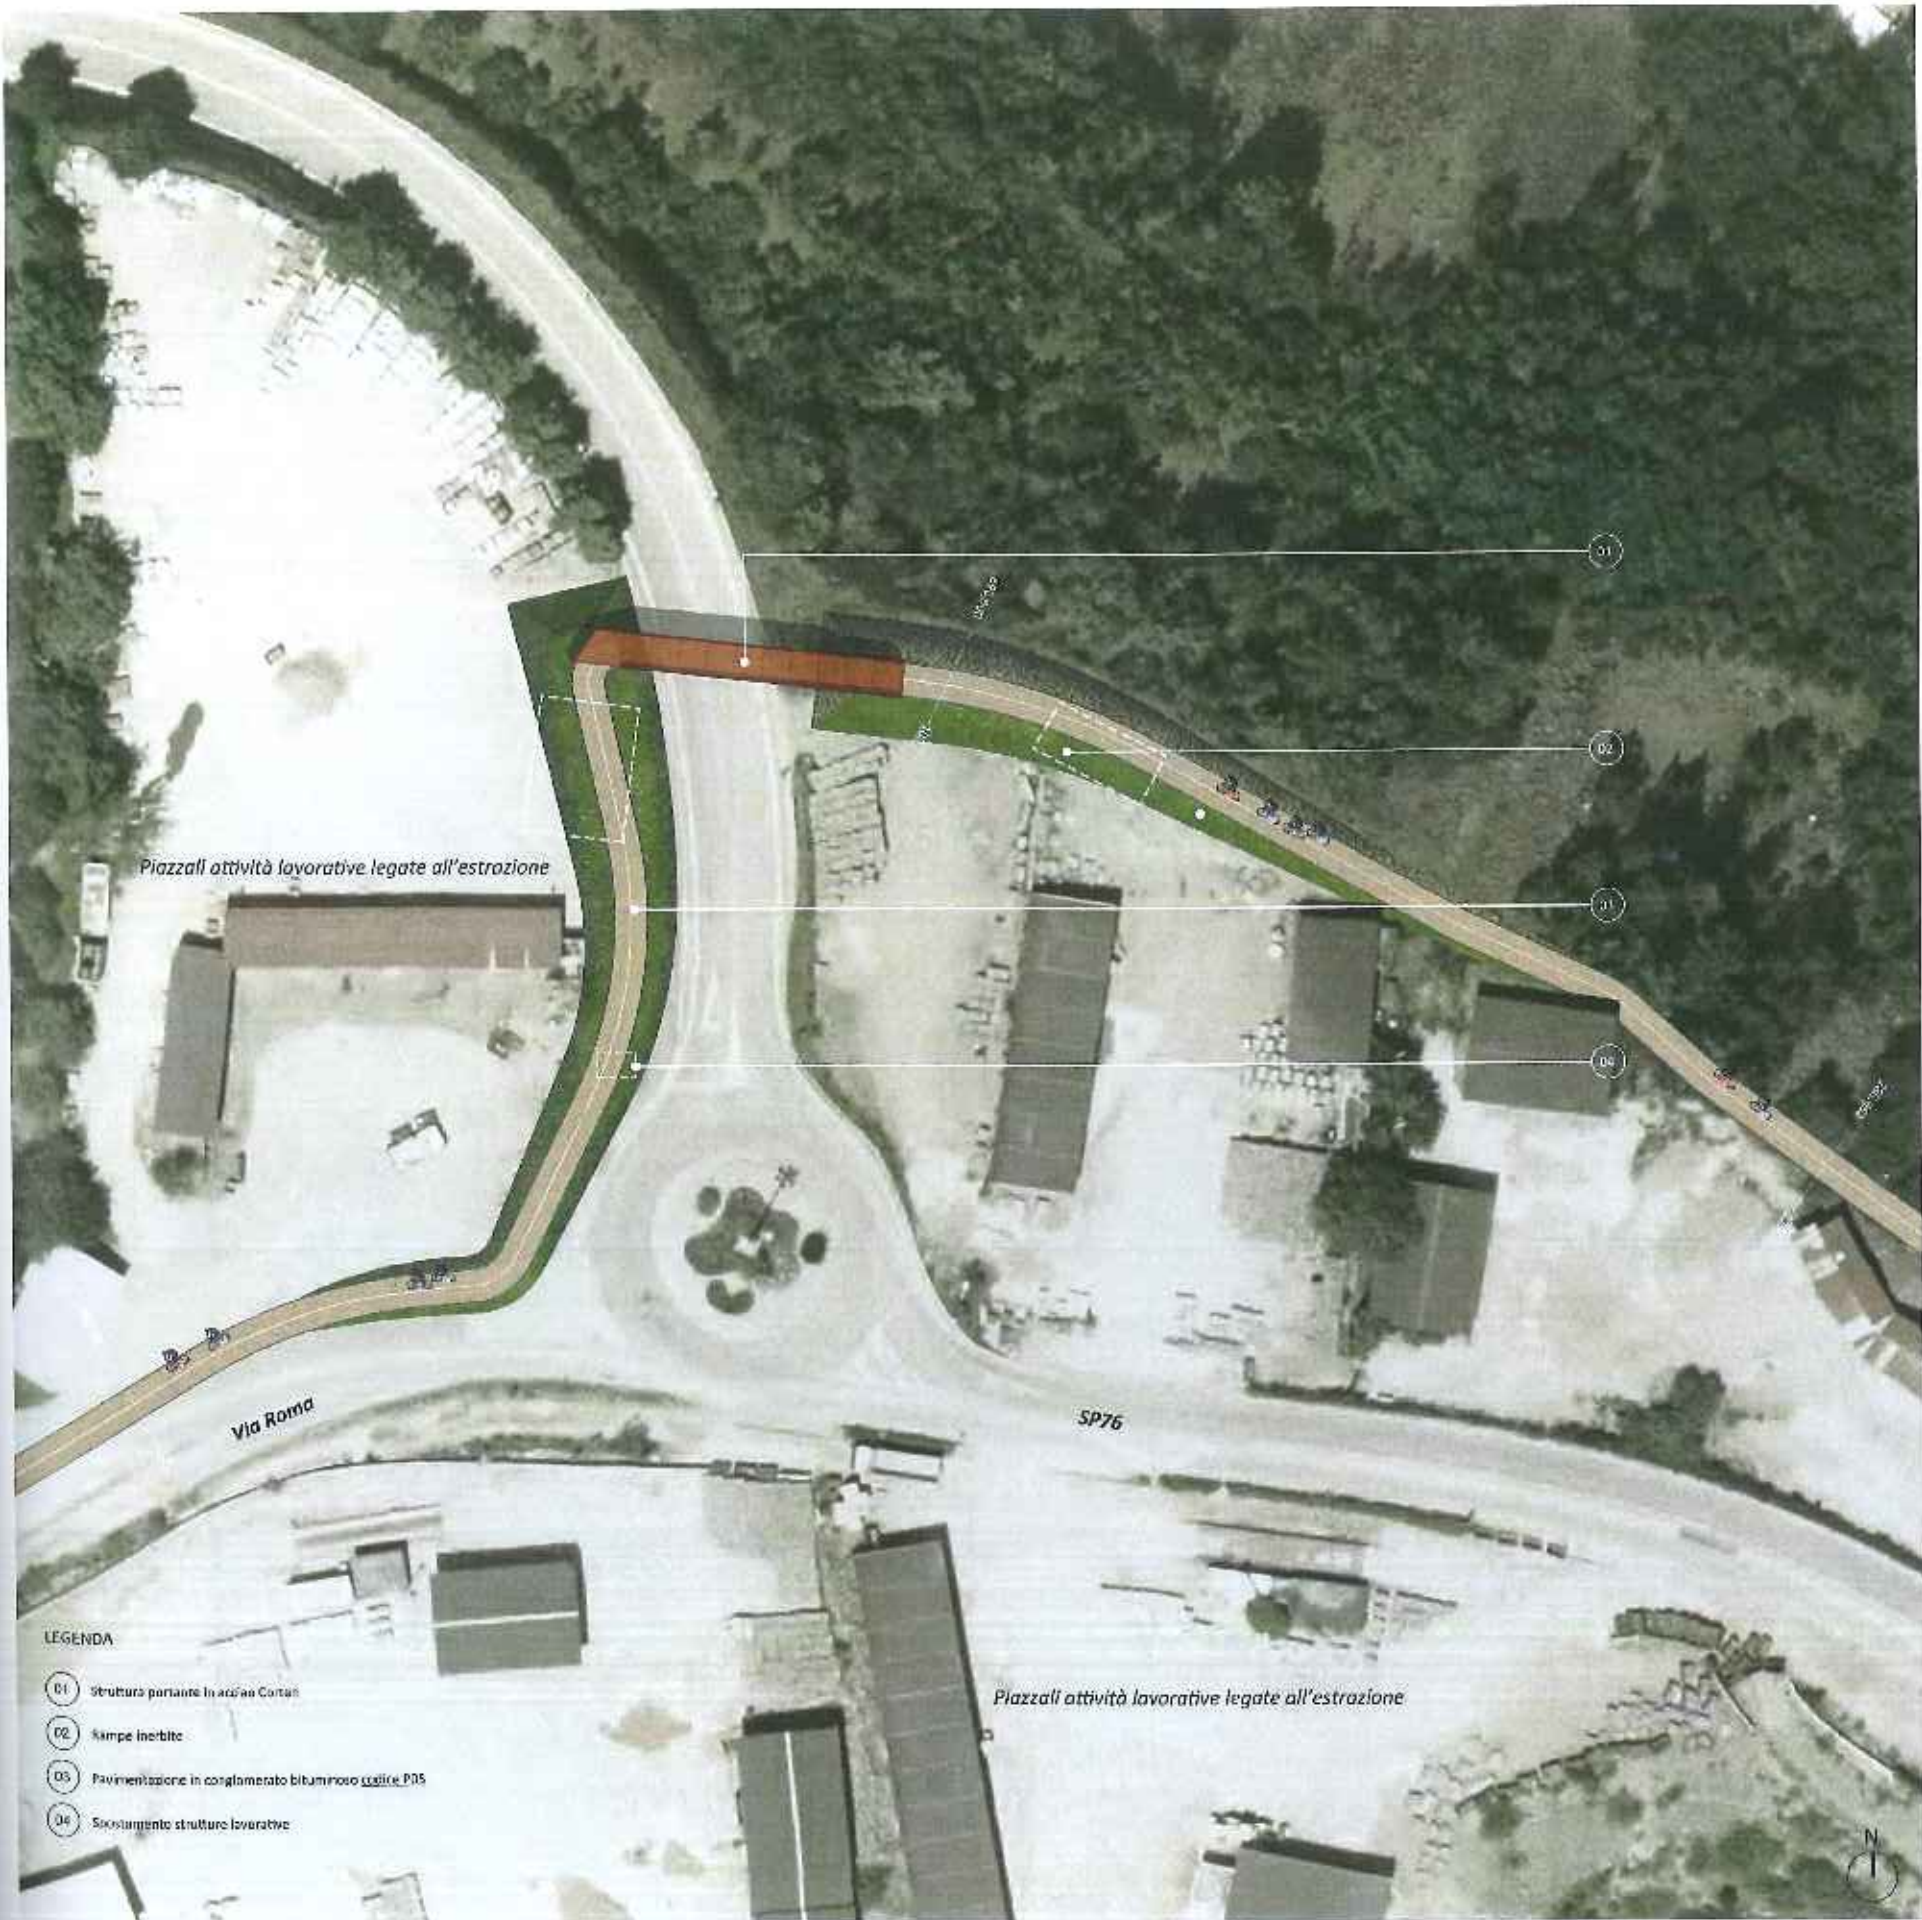


SCHEMI CONCETTUALI


FORTALE D'INGRESSO
soprapasso

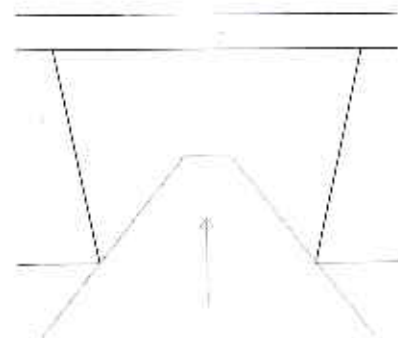

CONTINUITÀ VISIVA
scart in profilo

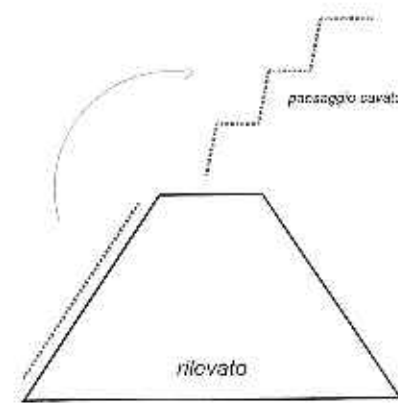


QUINTA VEGETALE
piantumazione

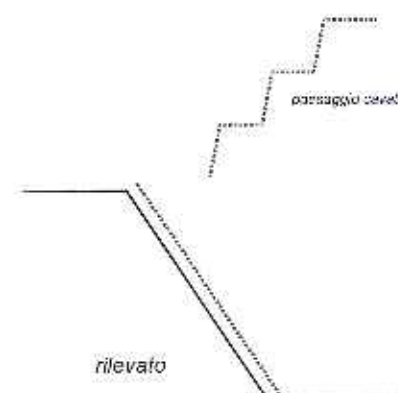

INQUADRAMENTO

scala 1:10.000

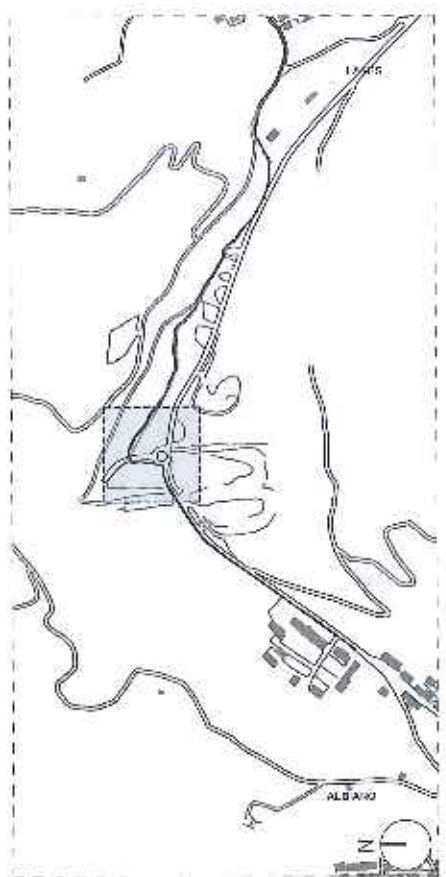

via Roma 26 - Pagnanella 38057
0461 585551 | www.scaa.it
info@scaa.it

PROVINCIA AUTONOMA DI TRENTO
Comunità della Valle di Cembra

Progetto:

PROGETTO PRELIMINARE CICLABILE VALLE DI CEMBRA
Proposta di infrastruttura e struttura delle opere inerti più idonee
all'attuazione del Comunità per il n. 134 al data 25 agosto 2013

Località:

COMUNITÀ DELLA VALLE DI CEMBRA
Piazza San Rocco 9 Cembra 38056

Progettato:

STUDIO TECNICO DI INGEGNERIA (S.T.I.)
ALDO MONTAGNANI

Progettato:

STUDIO TECNICO DI INGEGNERIA (S.T.I.)
ALDO MONTAGNANI

VISTA SOVRAPASSAGGIO CICLO-PEDONALE

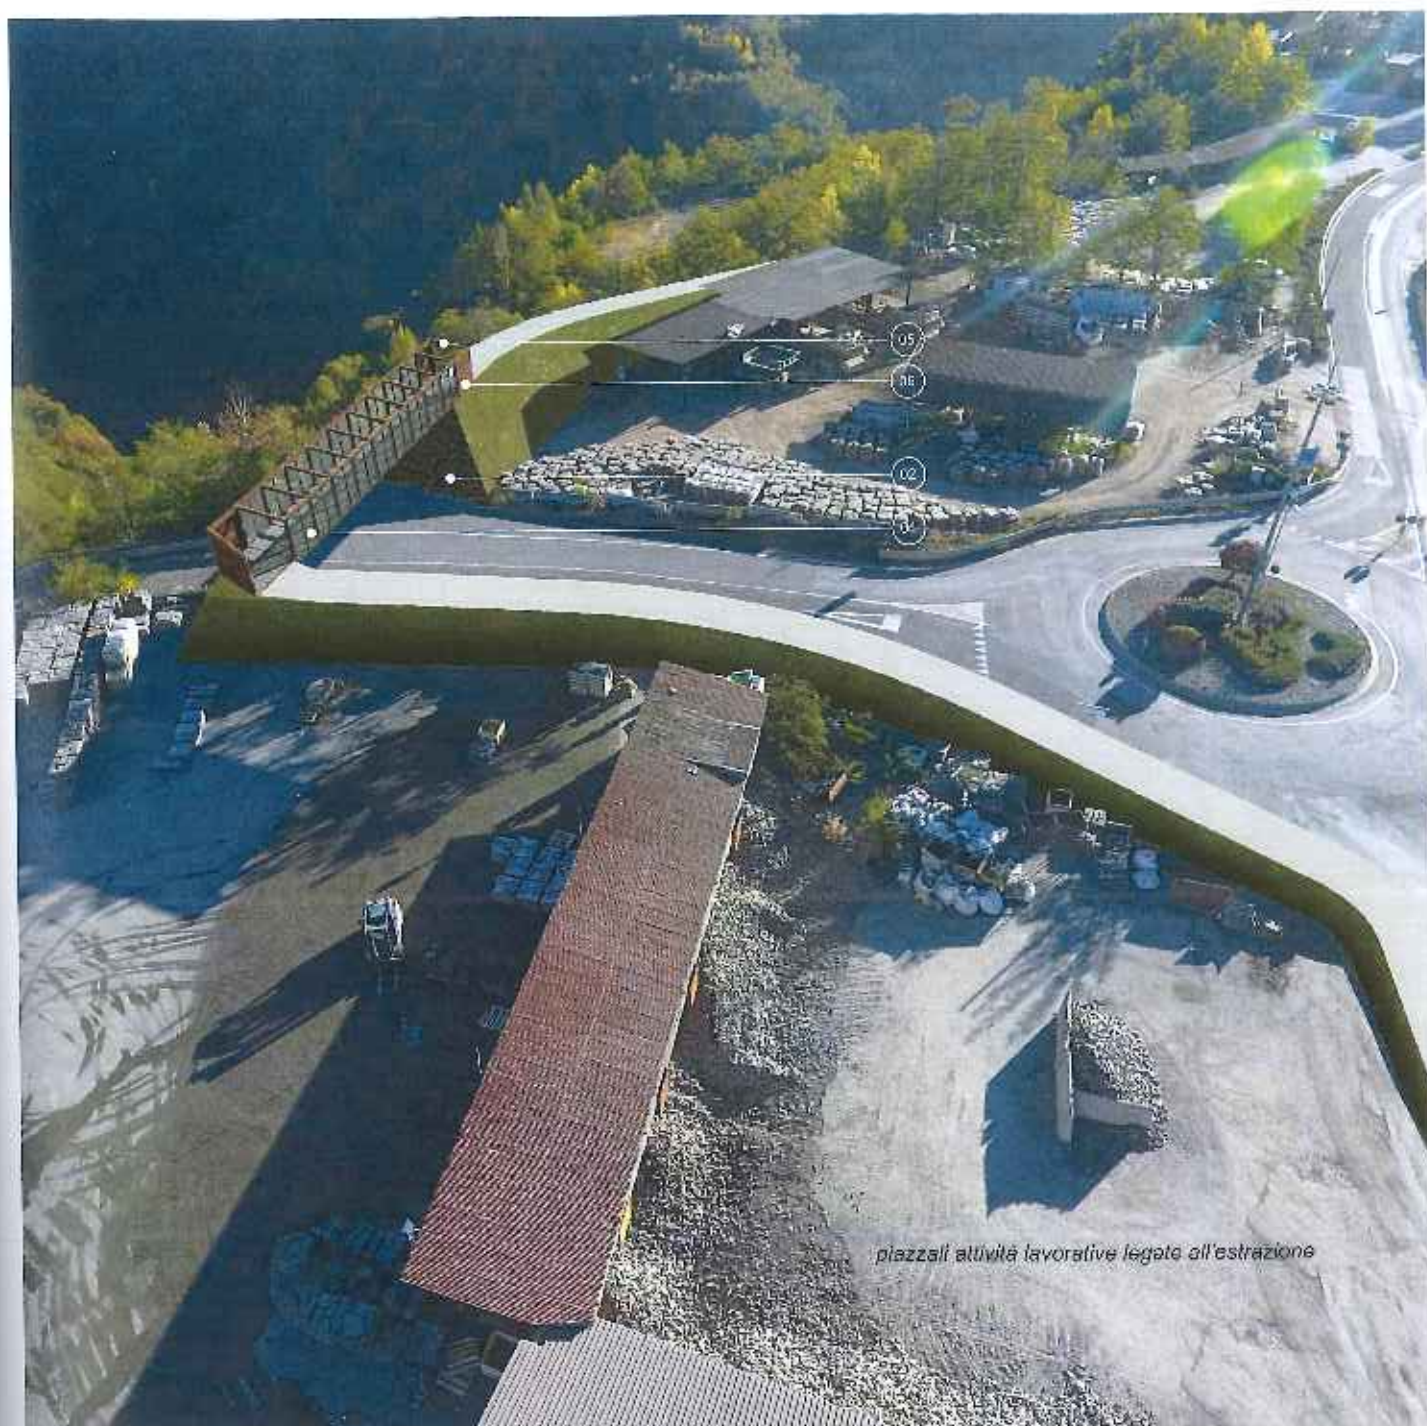

LEGENDA


- 01 Rampe in cortina
- 02 Rampe con sovrapposizione di ponti
- 03 Pavimentazione in griglia in vetroresina gulfex P21
- 04 Pannello in lamina strale in cerchio Corten
- 05 Elementi strutturali in Corten
- 06 Pannello in lamina strale in acciaio Corten
- 07 Pannello in rete metallica in acciaio inox codici R01

VISTA INTERNO PONTE



SEZIONE

scala 1:100

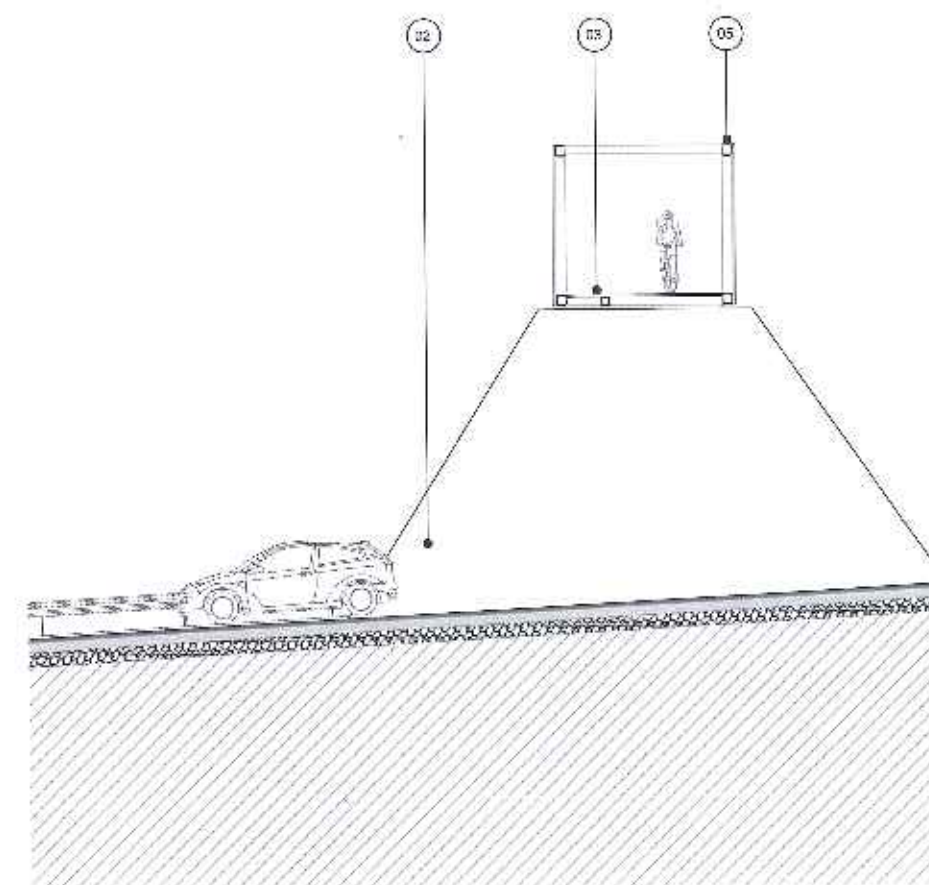

SCAA+

Via Roma 26 - 38100 Trento (TN)
0461 218711 | info@scaa.it
www.scaa.it

PROVINCIA AUTONOMA DI TRENTO
Comitato della Valle di Cembra

Progetto

PROGETTO PRELIMINARE CICLABILE VALLE DI CEMBRA
Ripristino della ciclovia e struttura della pista ciclabile in piano d'acqua
Delucidazione del Comitato provinciale n. 224 di data 23 agosto 2019

Progetto

CLAUDIO DI LEO, ARCHITETTO
Piazza San Marco 10 - 38100 Trento

Realizzato

ARCH. TIZIANA GARDINER (progettista)
ARCH. MARCO GARDINER

Realizzato

SOVRAPPASSO_AIR-145 02

Scala

1:100

Metri 10/14

61

61

2009-11-10



01. Rinnovo Incendio
02. Rinnovo con scatti di portfolio
03. Pannelli a cinescopio in griglia in vetroresina scotch P33
04. Pannelli in lamiera d'acciaio in scotch Eternit
05. Elementi strutturali in GFR
06. Pannelli in lamiera in scotch Eternit
07. Pannelli in rete metallica in scotch inox scotch R33

26.9:1:100



piazzali attività lavorative legate all'estrazione

SCAA+

via Kader 25 | Parigi 06 | Via Vigorelli 28057
0601 535224 | info@viva.it
www.scaa.mt

PROVINCIA AUTONOMA DI TRENTO
Comunità della Valle di Fiemme

4120

PROGETTO PRELIMINARE CICLABILE VALLE DI CEMBRA
Progettazione architettonica e strutturale della opera in cemento a pasta ciclabile
Qualificazione del Comitato esecutivo n. 134 di data 21 agosto 2018

Free

COMUNITA' DELLA VALLE DI CERVINO
Piazza San Rocco 3 - Courmayeur 11024


4401 STEPHEN CASSIDY, Director, Computer
and Multimedia Research

1000

SONTRAPPASSO ALB-LA5.03

3041

Mar 23 19

1999


© 2008 The Authors

1640-1649


VISTA ASSONOMETRICA STRUTTURALE

scala 1:50

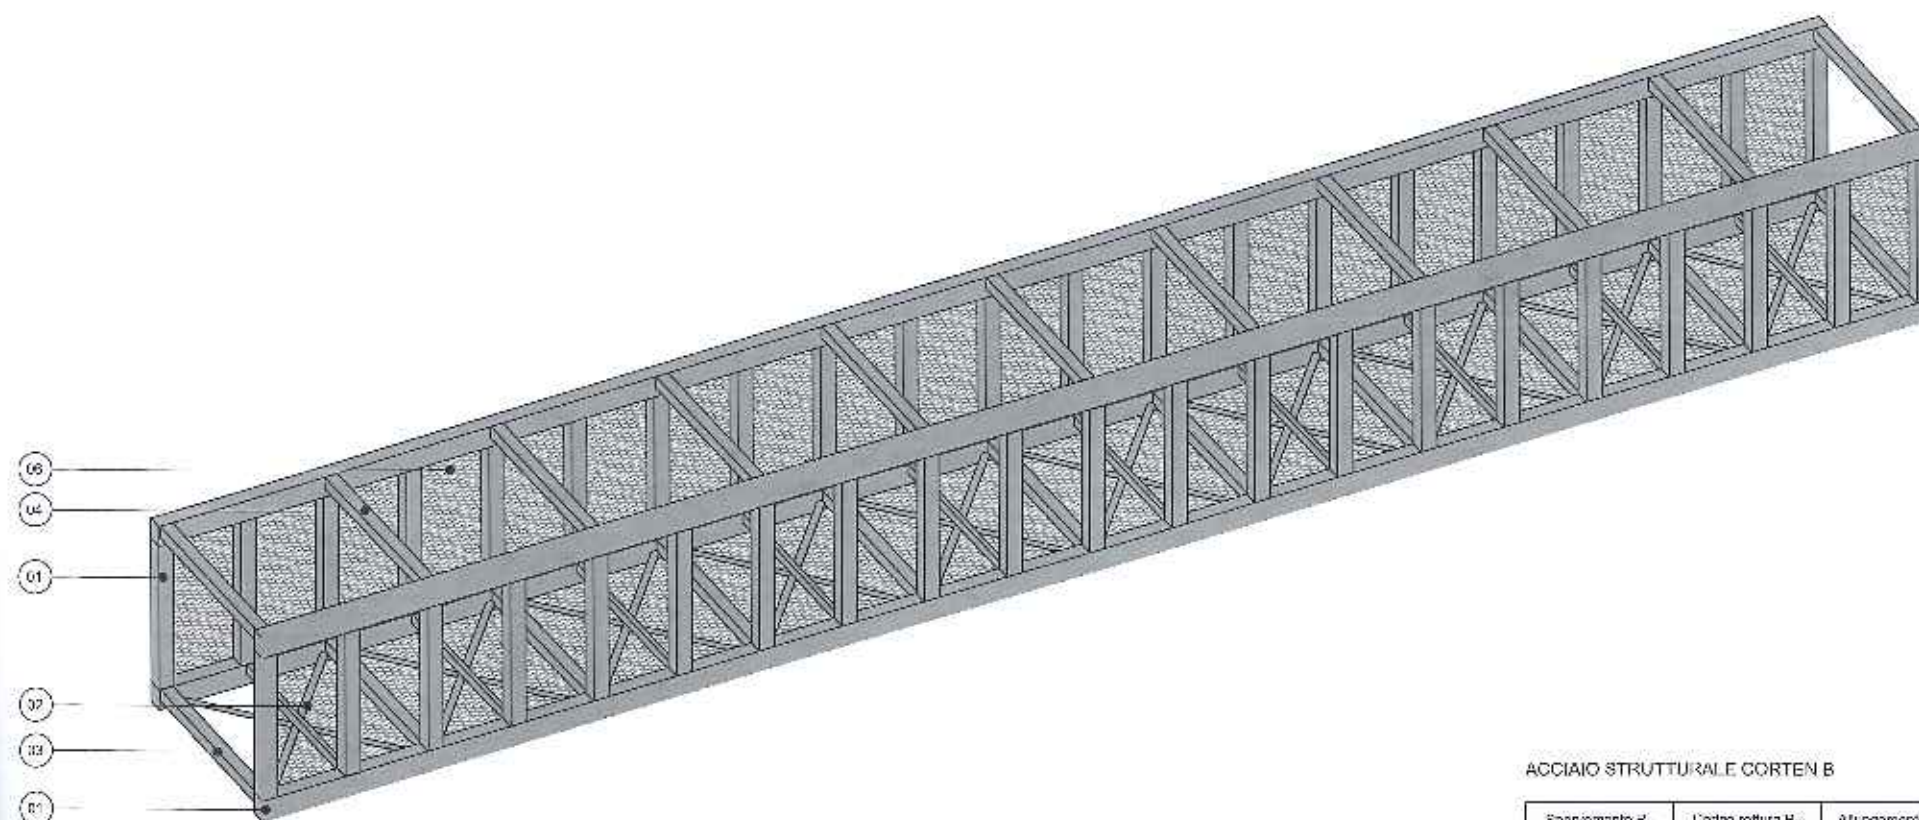

ACCIAIO STRUTTURALE CORTEN B

Snapamento R_{yk} (min MPa)	Carica rottura R_m (min MPa)	Allungamento A_{yk} (min %)	Standard
343	485	18	EN 10051 Lb 10029

LEGENDA


- 01 Travi principali con sistema Vierendeel costituite da traversi e montanti a sezione tubolare realizzata con lamiera piegata a caldo o elettrosaldato in acciaio Corten B
- 02 Controvento di piano realizzato con piatti in acciaio tipo Corten B
- 03 Profili a sezione tubolare realizzati con lamiera piegata elettrosaldato in acciaio Corten B a sostegno del grigliato di calpestio e irrigidimento delle travi nel piano trasversale all'azione del vento
- 04 Controvento di sommità realizzato con trave Vierendeel costituita da traversi a sezione tubolare realizzata con lamiera piegata a caldo o elettrosaldato in acciaio Corten B
- 05 Grigliato in betonpessio
- 06 Rivestimento sulle facciate di lamiera stirata

VINCOLO TRA GLI ELEMENTI


- Vincolo di carriera tra gli elementi
- Vincolo di incastro tra gli elementi
- Linea d'asse elementi

SCHEMI STRUTTURALI

scala 1:25

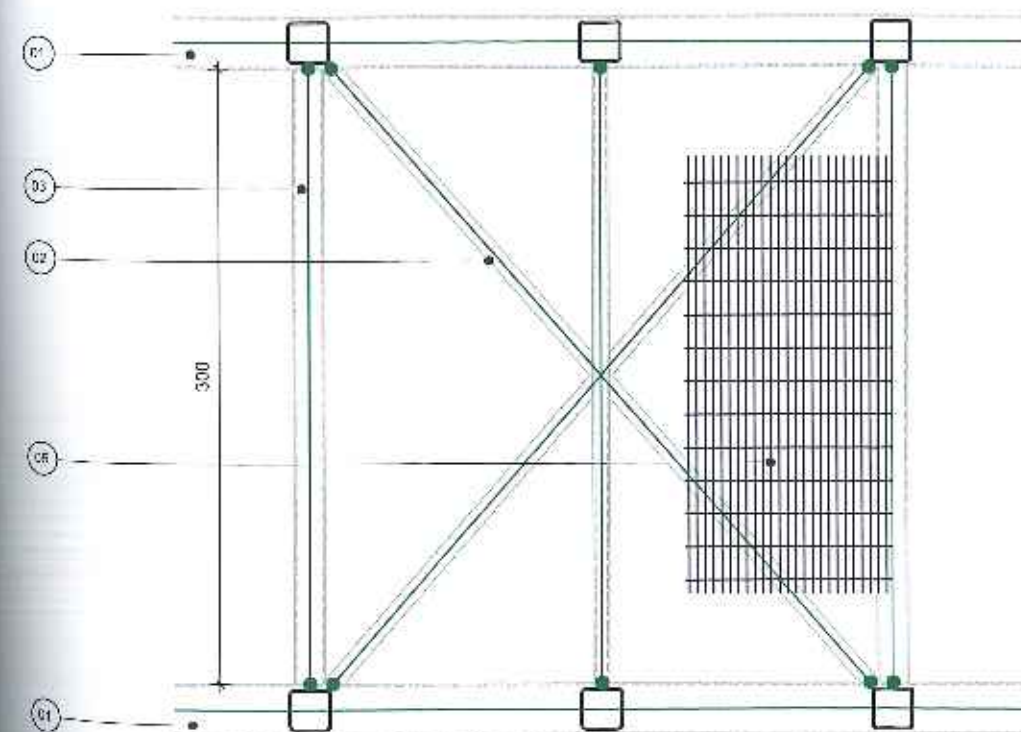

PIANTA IMPALCATO

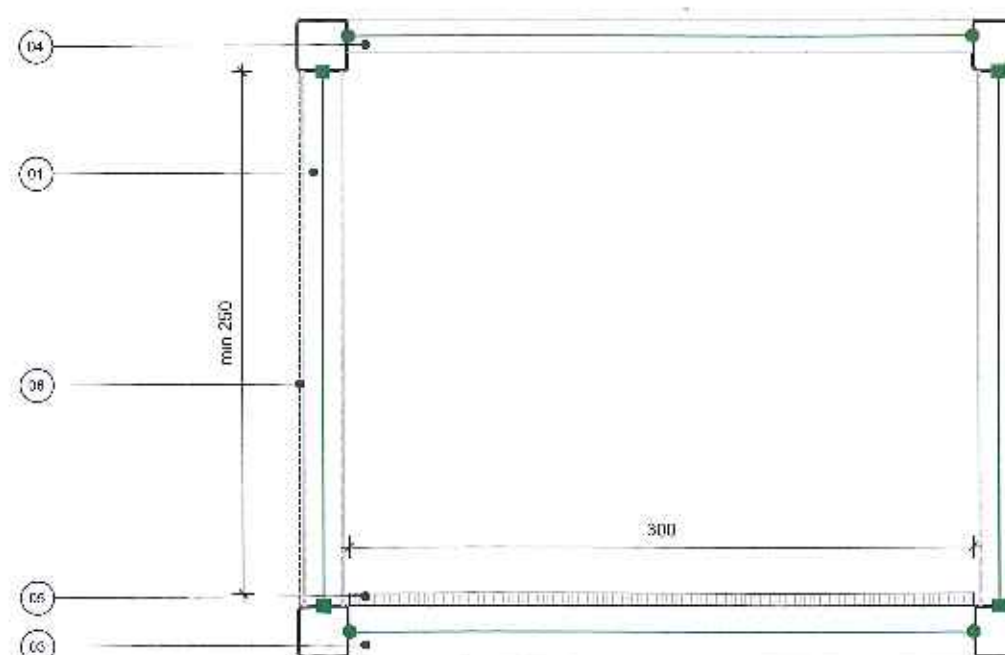

SEZIONE



via Bivio ex 60 Regione Valleggia 58017
0103 010772 | info@scaa.it
www.scaa.it

PROVINCIA AUTONOMA DI TRENTO
Comunità della Valle di Cembra

Progetto

PROGETTO PRELIMINARE CICLABILE VALLE DI CEMBRA
Progettazione architettonica e strutturale delle opere murarie in pietra sciolta
Definizione del Progetto esecutivo n. 134 d.d. 21 agosto 2018

Sezione

COMUNE DI TRENTO VALLE DI CEMBRA
Piazza San Rocco 5, 38044

Progetto

ARCHITETTO ASSOCIATO (responsabile) ARCH. MICHELE MONSALDO
ARCH. MONICA ANSELMI ING. ROBERTO MARILETTA

Disegnato

SOVRAPPASSO AL R-4 AS 14

Scale

scale arch. 1:25

Scale

Scale 20:1

Scale

Scale

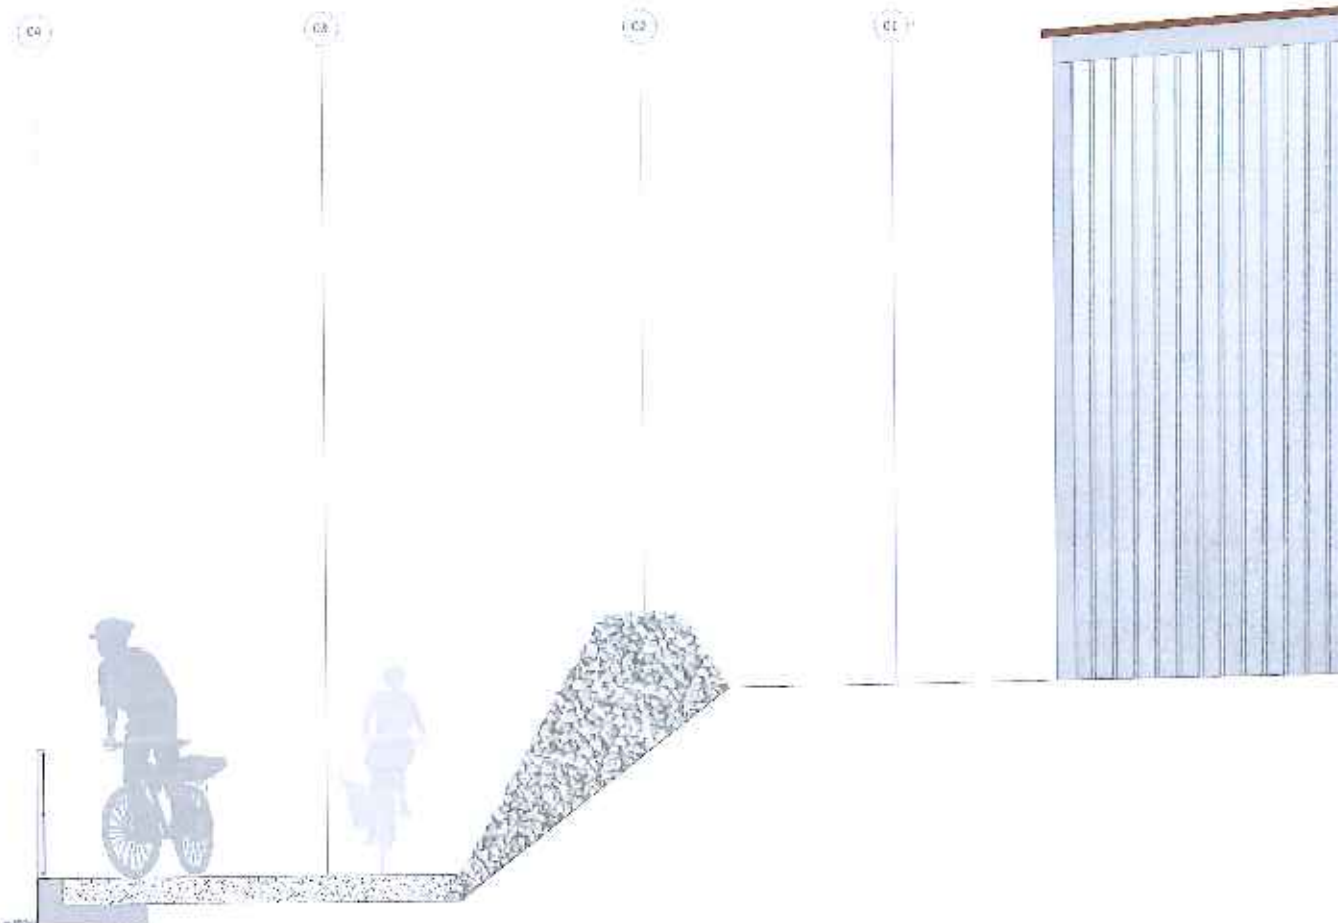


AZIONI

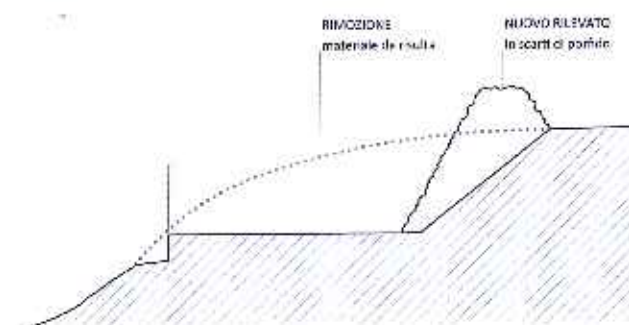

LEGENDA

- 01 Pavedimento in laterizio portico
- 02 Rilevato in scarti di porfido
- 03 Pavedimento in conglomerato bituminoso adiacente
- 04 Parapetto in rete metallica inox anodizzata R91

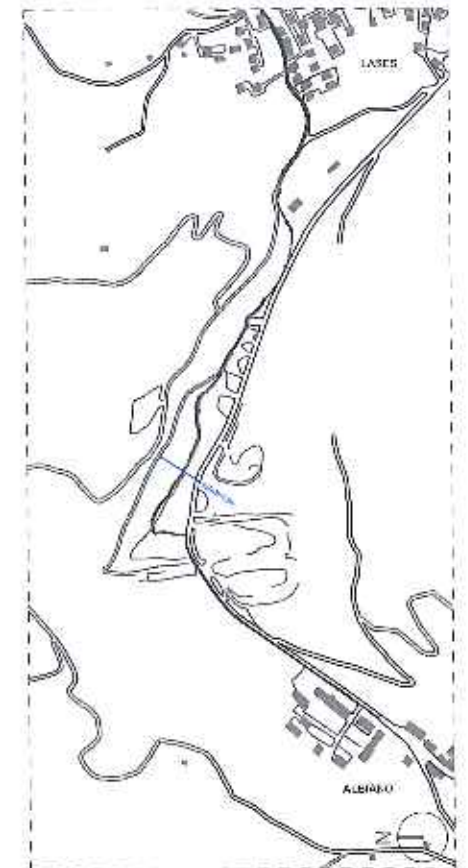

via K. G. 27 38100 Trento (TN)
0461 518281 | www.scaa.it
www.scaa.it

PROVINCIA AUTONOMA DI TRENTO
Comunità della Valle di Cembra

Progetto:
PROGETTO PRELIMINARE CICLABILE VALLE DI CEMBRA
Progetto di una ciclovia a struttura a rete che copra l'intera valle di Cembra.
Differenziale del Comune n. 124 del 22 agosto 2018

Aut. di progetto:
COMUNE DI LASER
Piazza San Rocco 5 Cembra 38015

Progettato da: ARCH. E. TONIN (CAPIFABBRICAZIONE) ARCH. M. TONIN Tutti i lavori SEZIONE ALB-LAS Scala 1:50 L. 10.000	Co-progettato da: ARCH. M. TONIN ING. F. MARZULLI Ing. F. MARZULLI Ing. F. MARZULLI 64
--	---

Il presente progetto è stato elaborato in collaborazione con il Comune di Laser e la Provincia Autonoma di Trento. Il progetto è stato approvato dal Consiglio Comunale di Laser il 22 agosto 2018.

Trento, 10.08.2018

Progetto Preliminare



B 01
ALB-LAS



scale 1:1,000



INSERIMENTO NUOVO VOLUME
correlazione tra nuovo e antico

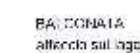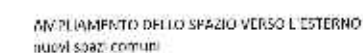

price 1-10.00



at: www.fg.org | www.fg.org | www.fg.org
 1000 1000 1000 | www.fg.org
 www.fg.org

PROVINCIA AUTONOMA DI TRENTO
Comunità della Valle di Cembra

PROGETTO PRELIMINARE CICLABILE VALLE DI CEMBRA
Progettata dall'architetto e ingegnere dell'opera in civilta' piana, diretta
dalla Commissione del Comitato esecutivo n. 134 di data 23 agosto 2016

COMMITTEE ON A WHITE PAPER.
HALL, SAN FRANCISCO, CALIF. 94104

Fig. 414.	continued
MINERAL PRODUCTION (1980)	PER CENT FORTRESS
PER CENT FORTRESS	PER CENT FORTRESS

RICIGRILLI, J. B. LAS JI

1.1.005.10.005	14.000.000
----------------	------------

[illegible]

© 2006 The Authors

[illegible]


An aerial photograph of a snowy village. In the foreground, a large, rectangular building with a flat roof and a crenellated wall is visible. To its left, a large, snow-covered evergreen tree stands. In the background, a church with a tall bell tower is visible among other houses. The entire scene is covered in a thick layer of snow. On the left side of the image, there is a vertical list of numbers in circles: 05, 04, 03, 02, 01, 00. Lines connect these numbers to specific points on the image: 05 points to the top of the tree, 04 points to the top of the building, 03 points to the roof of the building, 02 points to the ground in front of the building, 01 points to the ground to the left of the building, and 00 points to the ground in the bottom left corner.

- 01 Muro esistente
- 02 Gradini in legno di larice
- 03 Pavimentazione in legno di larice
- 04 Rivestimento di facciata in legno di larice
- 05 Facciata vetrata
- 06 Coperture in Opuntia

A scenic view of a traditional stone building with a red roof and a stone wall, situated on a rocky shore next to a lake. A person is walking a dog on a wooden fence in the foreground. The background features a steep, forested mountain.

die Staat: 82 Printhe Volungu, 39777
0461 535770 | info@scs.it
www.scs.it

PROVINCIA AUTONOMA DI TRENTO
Comunità della Valle di Cembra

PROGETTO PRELIMINARE CICLABILE VALLE DI CEMBRÀ
Progettazione architettonica e strutturale dell'opera in acciaio inossidabile
Deduzione del Comitato costituito n. 134 di data 21 agosto 2018

COMUNE A' DELLA VALLE DI CEMBRO
Piazza San Marco, 2 - 38060 Cembra (TN)

1. Nombre _____
 2. Apellido _____
 3. Edad _____
 4. Sexo _____
 5. Fecha de nacimiento _____
 6. Lugar de nacimiento _____
 7. Profesión _____
 8. Estado civil _____
 9. Religión _____
 10. Partido político _____
 11. Actividad _____
 12. Residencia _____
 13. Trabajo _____
 14. Salario _____
 15. Antecedentes _____
 16. Observaciones _____
 17. Fecha de ingreso _____
 18. Nombre del responsable _____
 19. Función _____
 20. Fecha de salida _____
 21. Observaciones _____
 22. Nombre del responsable _____
 23. Función _____
 24. Fecha de salida _____
 25. Observaciones _____
 214. Nombre del responsable _____
 215. Función _____
 216. Fecha de salida</


1. <http://www.sagepub.com>

FIGURE 11-25

8881:CO



5084 1:10

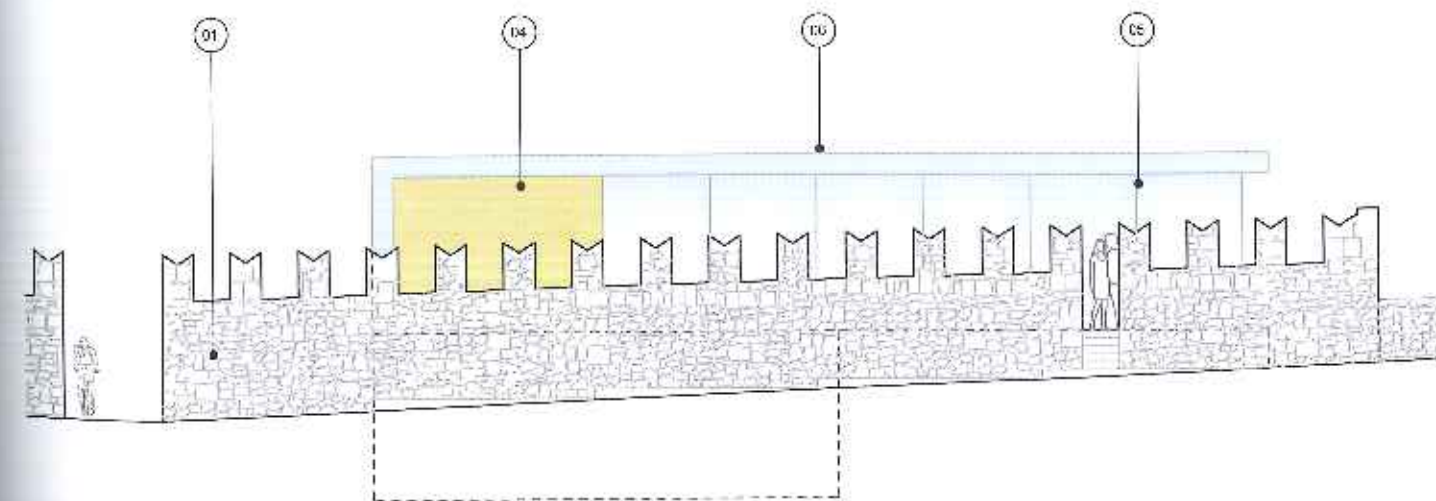


escala 1-100:



- 01 Mura esterne
- 02 Gradini in legno di latice
- 03 Pavimentazione in legno di larice
- 04 Rivestimento di facciata in legno di larice
- 05 Tappeto volante
- 06 Coperture in cortina

2.24e 1.100

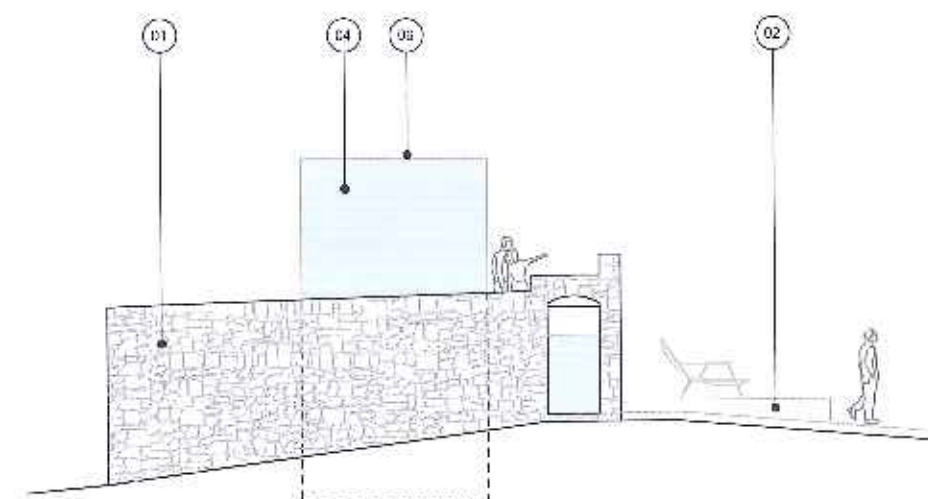

• skyler@georgiasouthern.edu
 D923 526222 • www.foxonline.com
www.fox.com

PROVINCIA AUTONOMA DI TRENTO
Comunità della Valle di Cembra

PROGETTO PRELIMINARE CICLABILE VALLE DI CEMBRA
Progettazione architettonica e strutturale delle opere inerenti la pista ciclabile
nell'area del Comitato esecutivo n. 134 al date 23 agosto 2018

COMMITTEE: ELLIEN VALLI, CHAIRMAN
 JULIA S. H. SPENCER, SECRETARY

Page Info	Calculated
ARCHITECTED: CASALDI/ARCHITECTS/pepini	ARCHITECTED: CASALDI/ARCHITECTS/pepini
ARCHITECTED: CASALDI/ARCHITECTS/pepini	ARCHITECTED: CASALDI/ARCHITECTS/pepini
Think Tanks	THINK TANKS
RICHIE/1_AIR LAS 02	67
2000	2000
2000	2000

7. <http://www.pearsoned.com>


AS 01
LAS-LON



PLANIMETRIA

scala 1:150




LEGENDA


- 01 Percorso ciclopedonale di tipo misto
- 02 Elementi integrati all'arredo
- 03 Elementi in legno
- 04 Elementi in legno di larice

SCHEMI CONCETTUALI


DEVAZIONE
successione di un'area di sosta al percorso

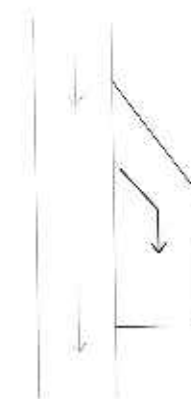

ACCOSTAMENTO DI DUE MATERIALI DIVERSI
legno (presa come possibilità di sosta e relax)

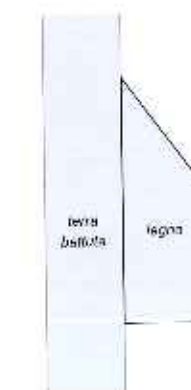


BALCONATA
zaffero sulle natura

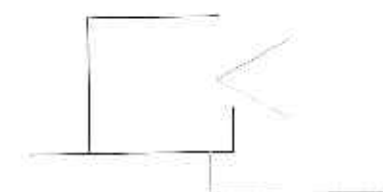

INQUADRAMENTO

scala 1:10.000

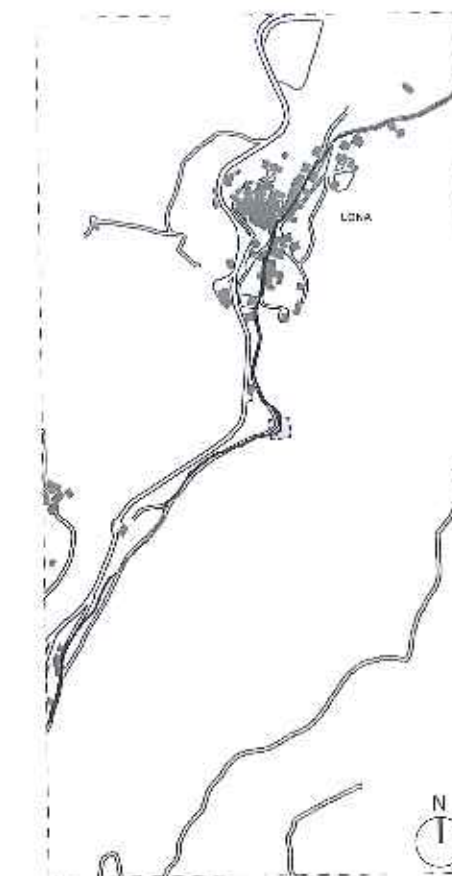

SCAA+

Via S. Maria 10, Trento 38100
Tel. 0461 222222 | www.scaa.it

PROVINCIA AUTONOMA DI TRENTO
Comune della Valle di Cembra

PROGETTO PRELIMINARE CICLABILE VALLE DI CEMBRA
Progettazione architettonica e strutturale delle opere ferroviarie in piano della
Dell'Ente del Turismo della Valle di Cembra, 131 di via 21 aprile 2018

COMITATO DELLA VALLE DI CEMBRA
Piazza San Tomaso 1, Cembra 38024

ARCHITETTO: SCAAA+ (S. CASARIN) / (S. CASARIN) / (S. CASARIN) / (S. CASARIN)
ARCHITETTO: SCAAA+ (S. CASARIN) / (S. CASARIN) / (S. CASARIN) / (S. CASARIN)

VISTA ASSONOMETRICA

scala 1:50

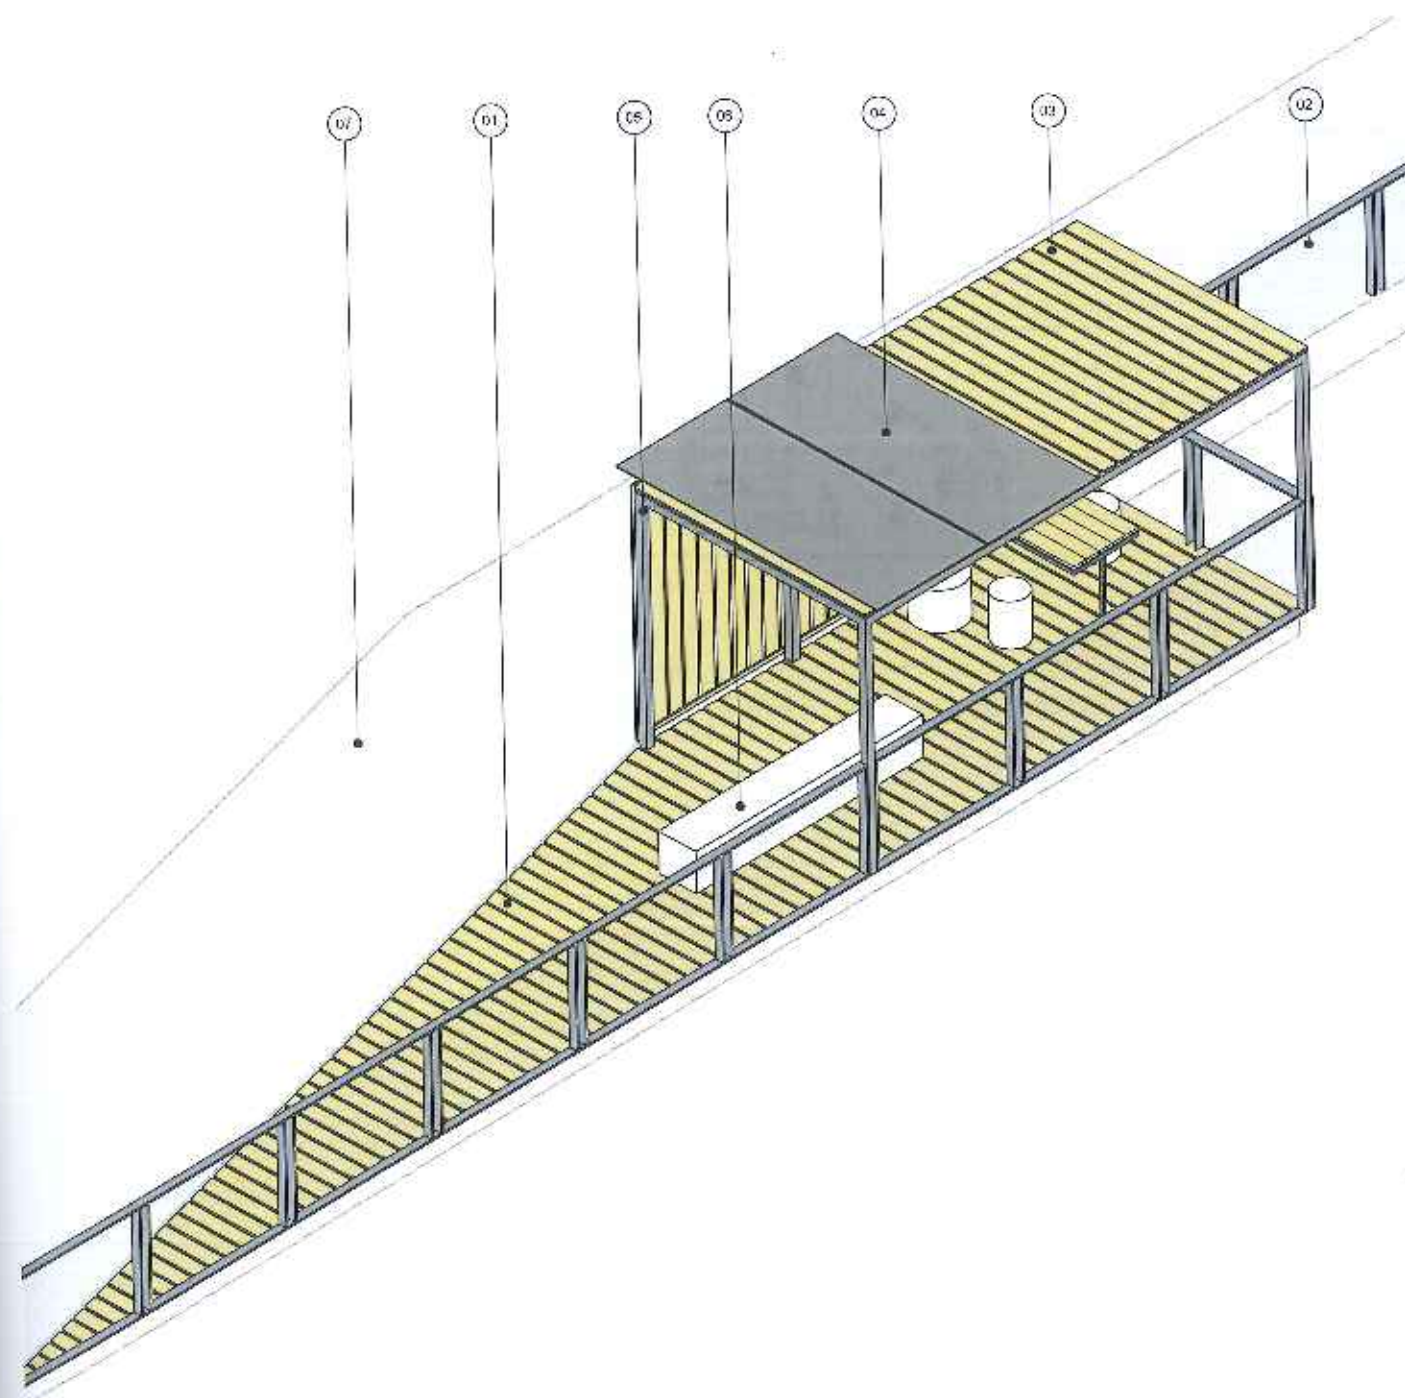

LEGENDA


- 01 Pavimentazione in legno di larice grezzo codice P02
- 02 Parapetto di rete metallica inox codice R01
- 03 Rivestimento in legno di larice
- 04 Copertura in acciaio Corten
- 05 Elementi strutturali in Corten
- 06 Seduta in legno
- 07 Pavimentazione in stabilizzato di cavi codice P03

VISTA



SEZIONE

scala 1:100

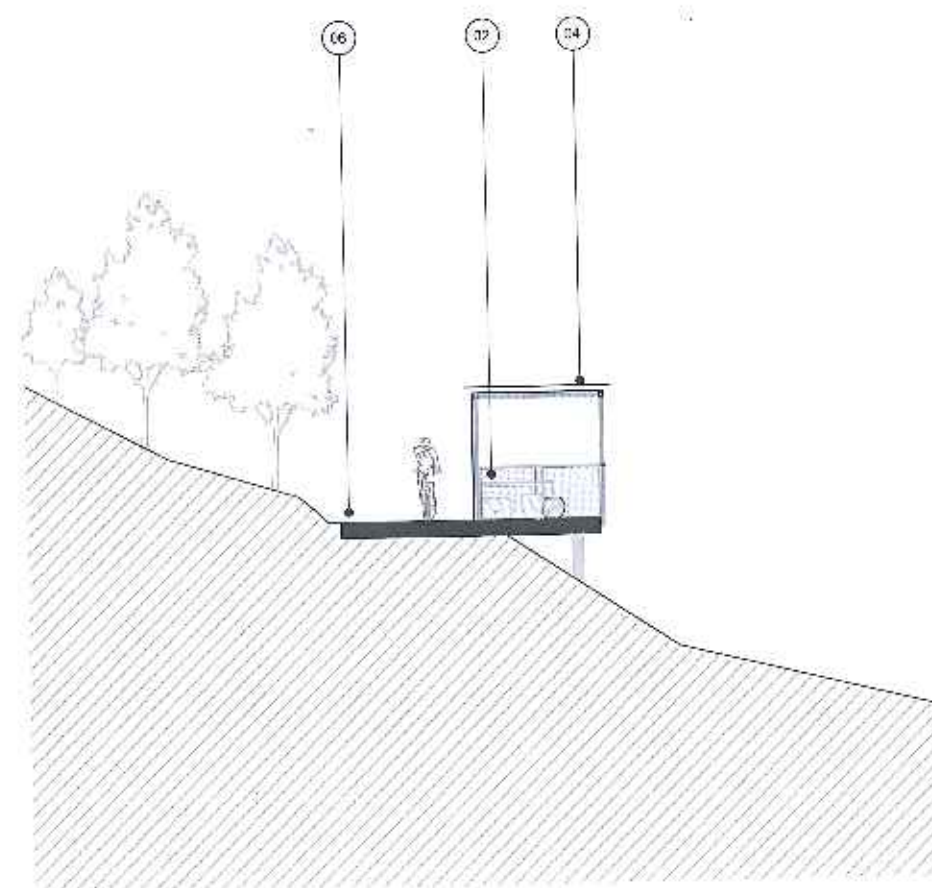

Via Valter 27, Trento Valleggio 38100
38100 Trento (Aut. Provincia)
www.scaa.it

PROVINCIA AUTONOMA DI TRENTO
Comune della Valle di Cembra

Progetto

PROGETTO PRELIMINARE CICLABILE VALLE DI CEMBRA
Progettazione e coordinamento strutturale della nuova linea ciclo-pista
Dalla confluenza del Canalino Cembra n. 124 al km 31, agosto 2010

Clienti

COMUNITA' DELLA VALLE DI CEMBRA
Fraz. San Rocco 5 Cembra 38100

Progettazione

ARCH. STEFANO LAMBERTINI (aut. 000000001)
ARCH. MICHAEL WERTZ

Realizzazione

ARCH. FRANCESCA MIGLIETTA

Area di sosta: LVS-ION 02

Scala 1:100 - scala 2:500

Settembre 2012


69

Disegnato da SCAA

Disegnato da SCAA


PLANIMETRIA

scala 1:100

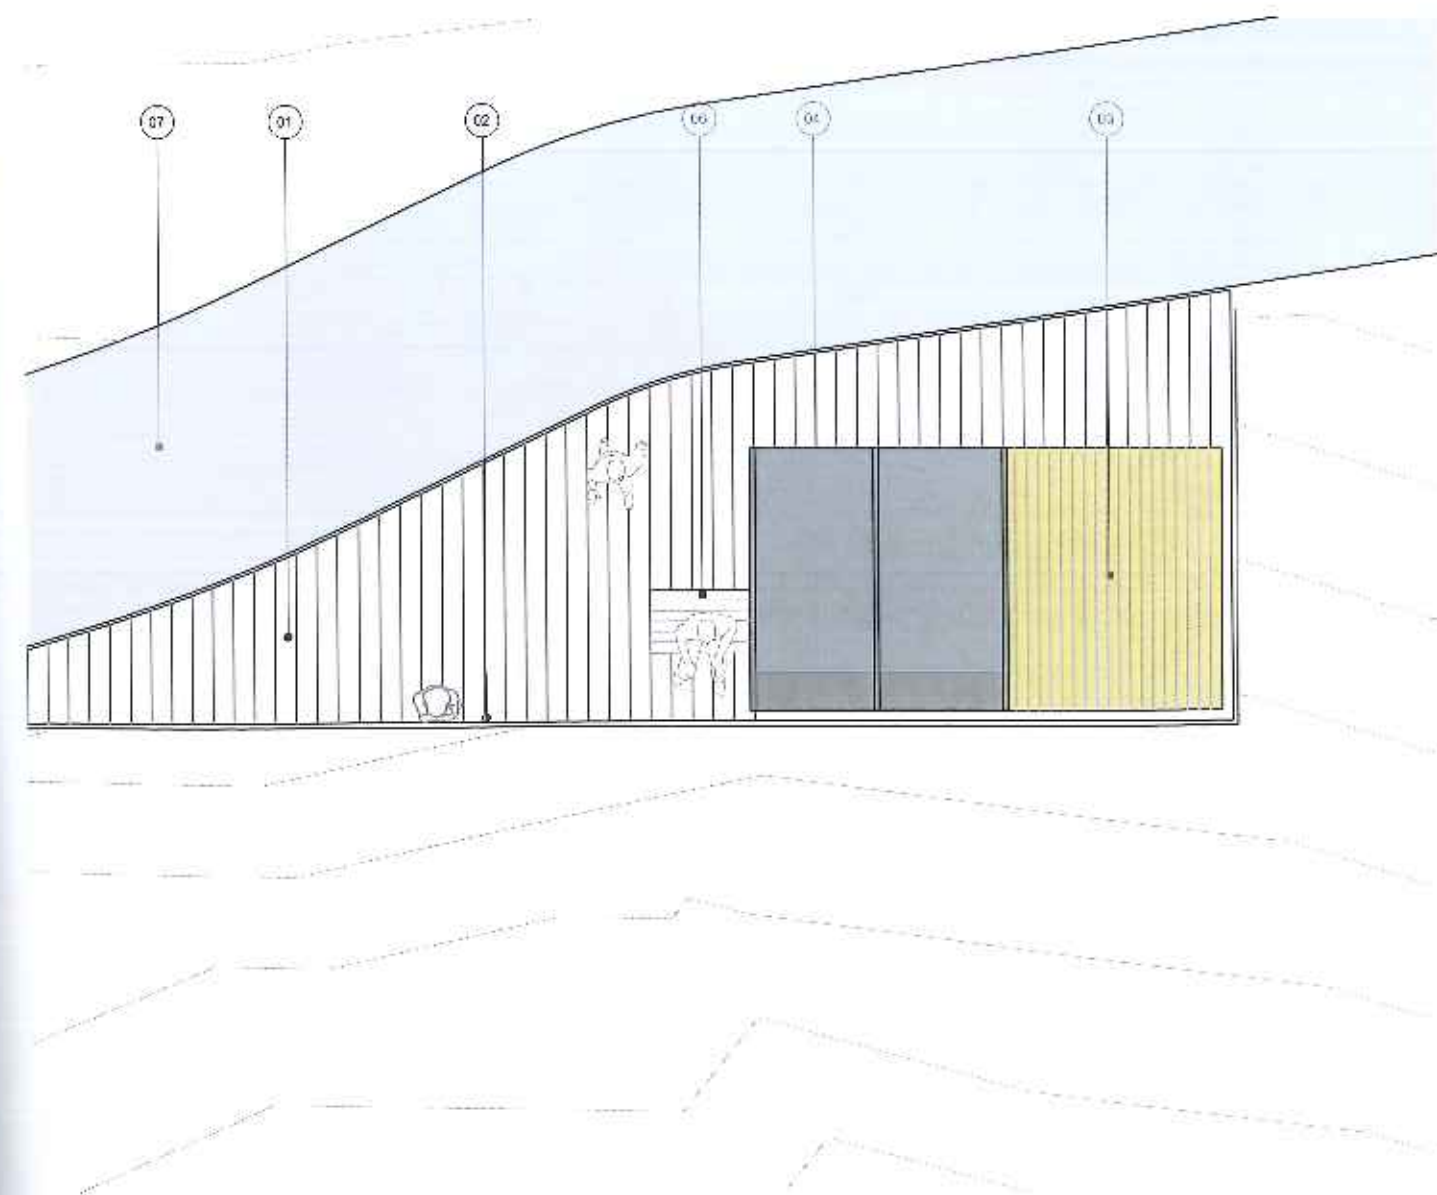


PIANTA

scala 1:100

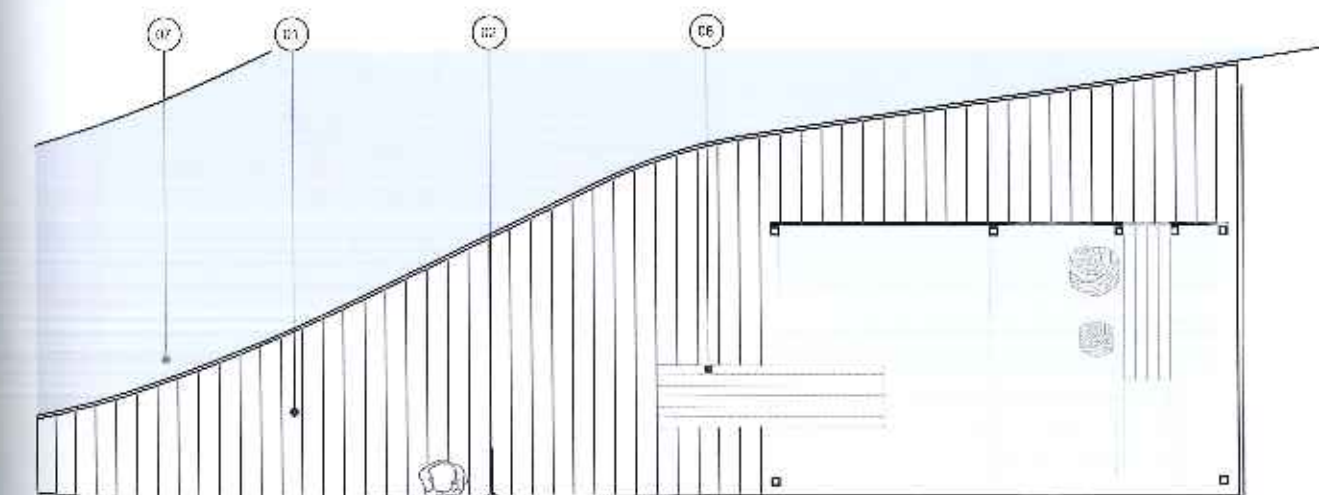

PROSPETTO

scala 1:100

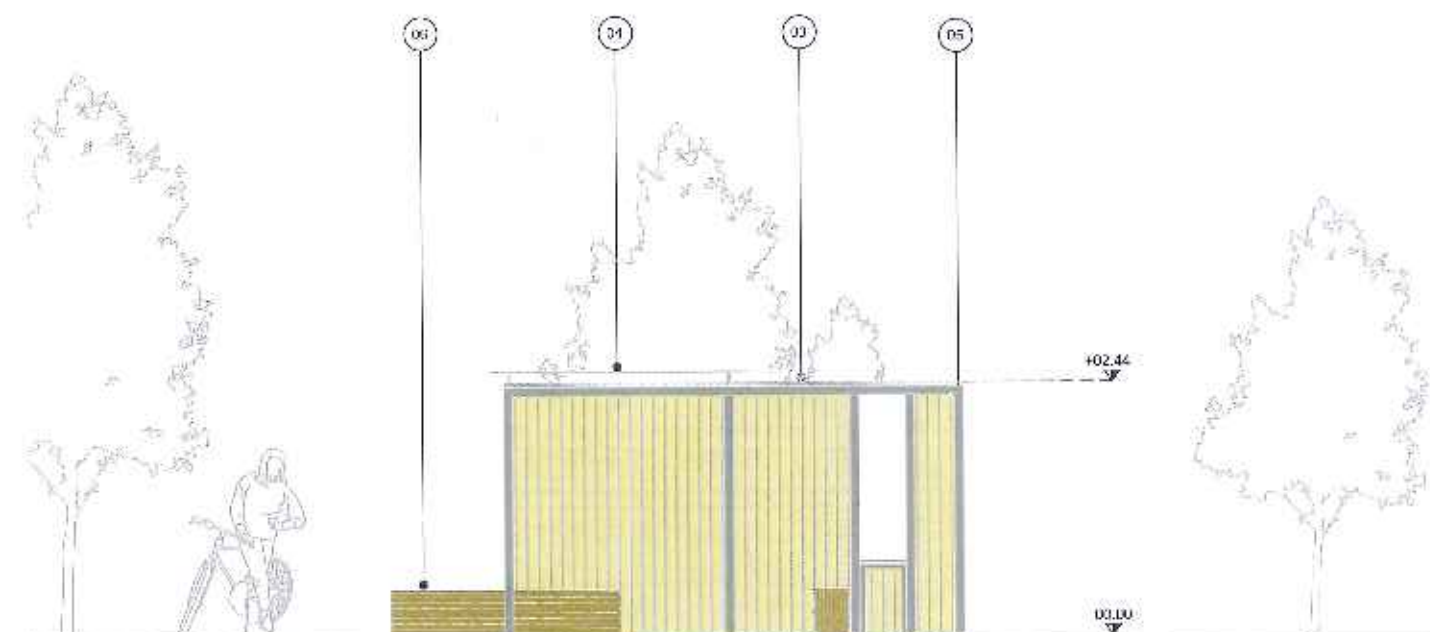

LEGENDA

- 01 Pavimento in legno di latice grigio codice P02
- 02 Balustrade di rete metallica inox codice R01
- 03 Rivestimento in legno di larice
- 04 Copertura in acciaio Corten
- 05 Elementi strutturali in Corten
- 06 Sedute in legno
- 07 Paving in stabilizzato di roccia codice P03



via S. Maria 60 Pinerolo (TO) 10127
011 510444 - 011 510445
www.scaa.it

PROVINCIA AUTONOMA DI TRENTO
Comune della Valle di Cembra

Progetto

PROGETTO PRELIMINARE CICLABILE VALLE DI CEMBRA
Progettazione urbanistica e strutturale del ciclo-percorso in pista ciclabile
Delineazione del Corridoio ciclabile n. 124 di data 23 agosto 2016

Completato

COMUNITA' DELLA VALLE DI CEMBRA
Rocca San Giovanni 38030

Progetto

ARCHITETTO RESPONSABILE E PROGETTISTA

ARCHITETTO RESPONSABILE

ARCHITETTO RESPONSABILE

PROGETTO PRELIMINARE CICLABILE VALLE DI CEMBRA
Progettazione urbanistica e strutturale del ciclo-percorso in pista ciclabile
Delineazione del Corridoio ciclabile n. 124 di data 23 agosto 2016

SEZIONE LAS-LON

scala 1:50



AZIONI

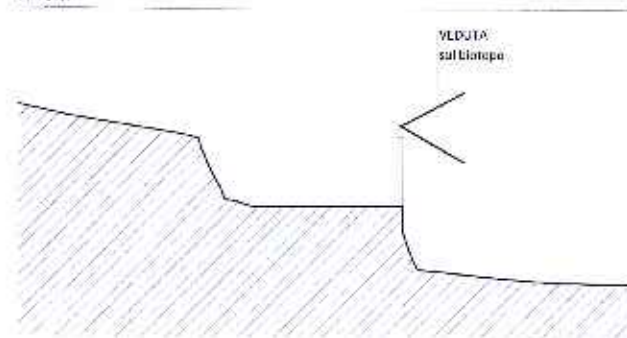

LEGENDA

- 01 Retocolo Linea - asse
- 02 Parapetto l'asse di legno (interno / 3 assi) codice 302
- 03 Paving in stabilizzato di cava codice 303

INQUADRAMENTO

scala 1:10.000



SCAA+

via Rinaldi 10 - 38010 Trento 38017
0461 535231 | scaa@scaa.it
www.scaa.it

PROVINCIA AUTONOMA DI TRENTO
Comune della Valle di Cembra

PROGETTO PRELIMINARE CICLABILE VALLE DI CEMBRA
Progettazione architettonica e strutturale da opera finita. La posta di via della
Rifilazione del Cembra e via della 1.54 di via 21 agosto 2010

COMUNE DELLA VALLE DI CEMBRA
Via San Rocco 10 Trento 38017

Progettazione: **SCAA+** (SCAA+ S.p.A. - Trento) e **ARCHITETTO**
ARCHITETTO: **ARCHITETTO** (ARCHITETTO) e **ARCHITETTO**
ARCHITETTO: **ARCHITETTO** (ARCHITETTO) e **ARCHITETTO**

SEZIONE LAS-LON

Scala di ing. 1:50
1:50 (1:50) 1:50 (1:50) 1:50 (1:50)


Trento 2012

Trento 2012

Trento 2012

SEZIONE_LON-SEV


scala 1:50

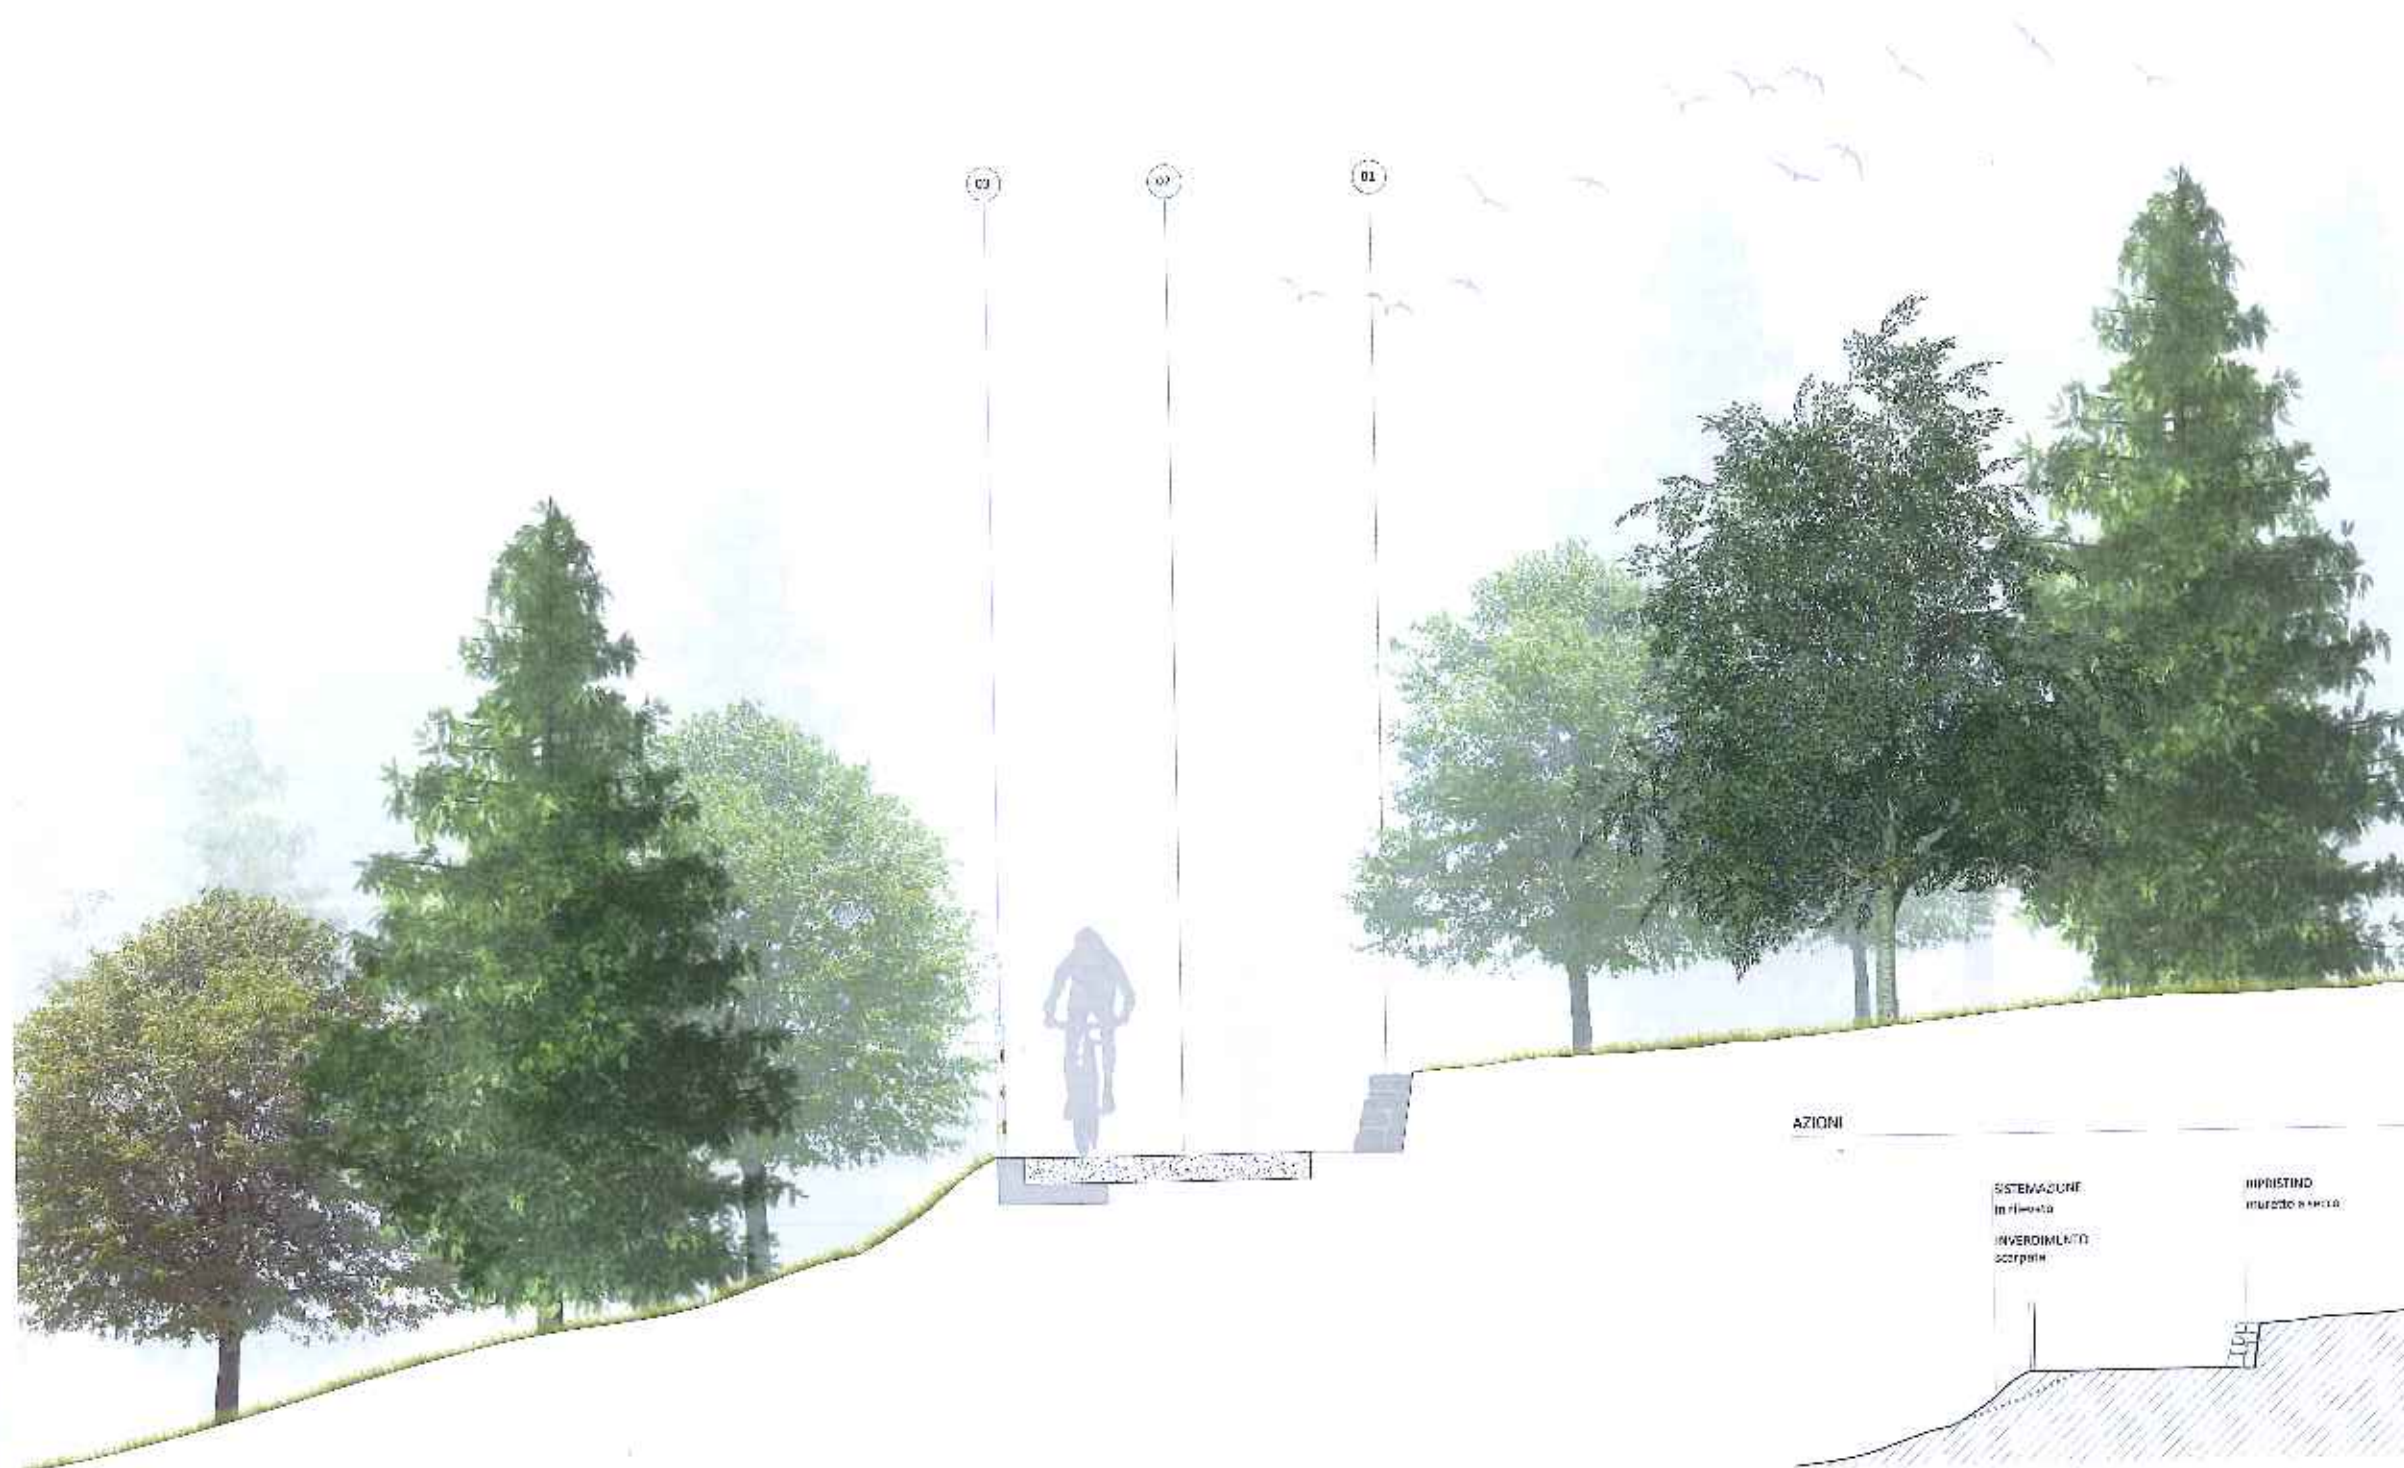

AZIONI

SISTEMAZIONE
in rilievo
INVERSIMILTO
scoperto

RIPISTINO
muro a secco

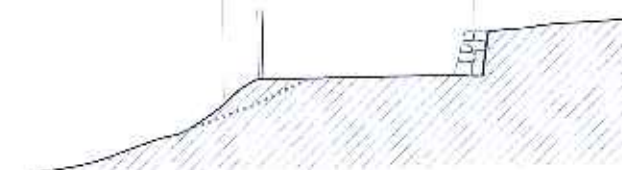


LEGENDA

- 01 Muro a secco
- 02 Pavimentazione in conglomerato bituminoso colore R05
- 03 Parapetto in assi di legno (Interno) R scoll. codice R02

INQUADRAMENTO

scala 1:10000

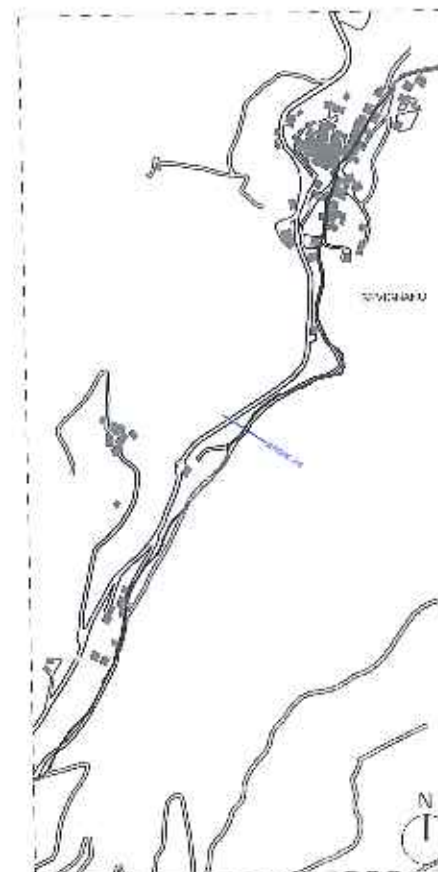

SCAA+

via Bione 10 - 38010 Salsomaggiore (BO)
051 224243 | info@scaa.it
www.scaa.it

PROVINCIA AUTONOMA DI TRENTO
Comunità della Valle di Cembra

Progetto

PROGETTO PRELIMINARE CICLABILE VALLE DI CEMBRA
Progettazione architettonica e strutturale delle opere accessibili in pubblica via
Determinazione del Consiglio provinciale n. 124 del 21 agosto 2012

Coordinatore

COMITATO DELLA VALLE DI CEMBRA
Marzio San Rocco 04/04/2012

Progettista

STUDIO DI PROGETTO CASARIN/DELLA PACE/DELLA PACE
ARCH. M. DELLA PACE
ARCH. M. DELLA PACE
ARCH. M. DELLA PACE

Progettista

STUDIO DI PROGETTO CASARIN/DELLA PACE/DELLA PACE
ARCH. M. DELLA PACE
ARCH. M. DELLA PACE
ARCH. M. DELLA PACE

SEZIONE_LON-SEV

Scala 1:50

1:50 (1:10000)

1:50 (1:10000)

P 01
LON-SEV



PLANIMETRIA


scala 1:150



- LEGENDA
- 01 Pavimentazione in stabilizzato
 - 02 Pavimentazione in assito di larice
 - 03 Muro di sostegno in c.a.
 - 04 Parapetto in legno di larice


SCHEMI CONCETTUALI

ACCOSTAMENTO DI DUE MATERIALI DIVERSI
legno inteso come possibilità di sosta e relax

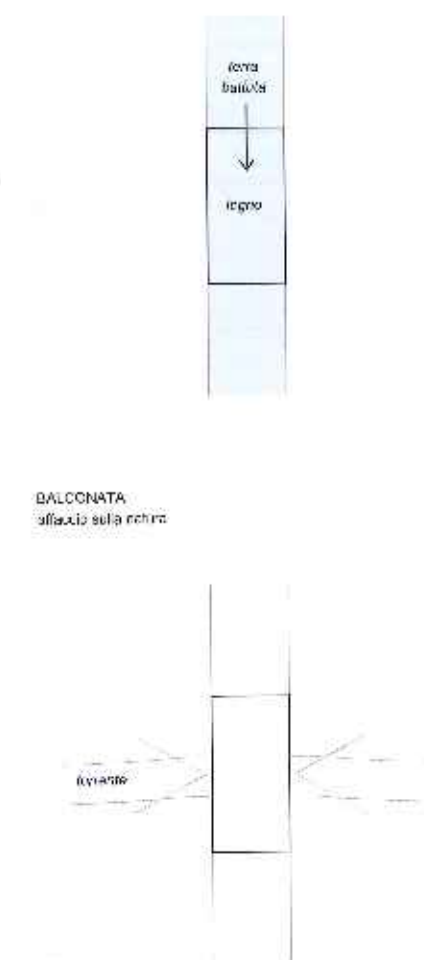

INQUADRAMENTO

scala 1:15.000

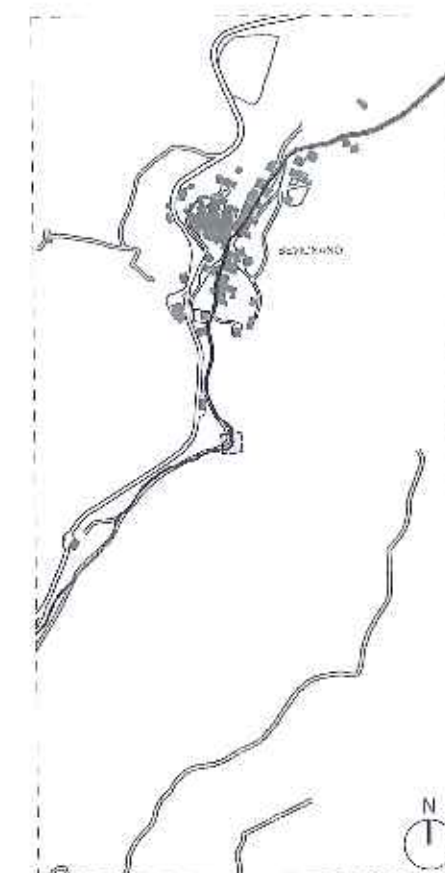

SCAA+

via M. 26 maggio 1957
38071 CORTINA (TN)
www.scaa.it

PROVINCIA AUTONOMA DI TRENTO
Comunità della Valle di Cembra

Progetto PRELIMINARE CICLABILE VALLE DI CEMBRA
Progetto per la realizzazione e l'attuazione dell'opera di ciclovia
Criteri di progetto n. 131 del 21 agosto 2018

COMUNITÀ DELLA VALLE DI CEMBRA
Piazza San Rocco 9, 38071 Cortina

Progettista: ARCH. STEFANO PASQUALETTI (capo studio) ARCH. MONICA ANTONI L. 14/01/2018	Co-Progettista: ARCH. ANDREA MONTESCU ING. F. MARCOLOTTI L. 14/01/2018
PONTE LON-SEV 01 Data Progetto: 14/01/2018 Data Revisione: 14/01/2018	


73

Disegnato da: SCAA+

Disegnato da: SCAA+


PLANIMETRIA

scala 1:50

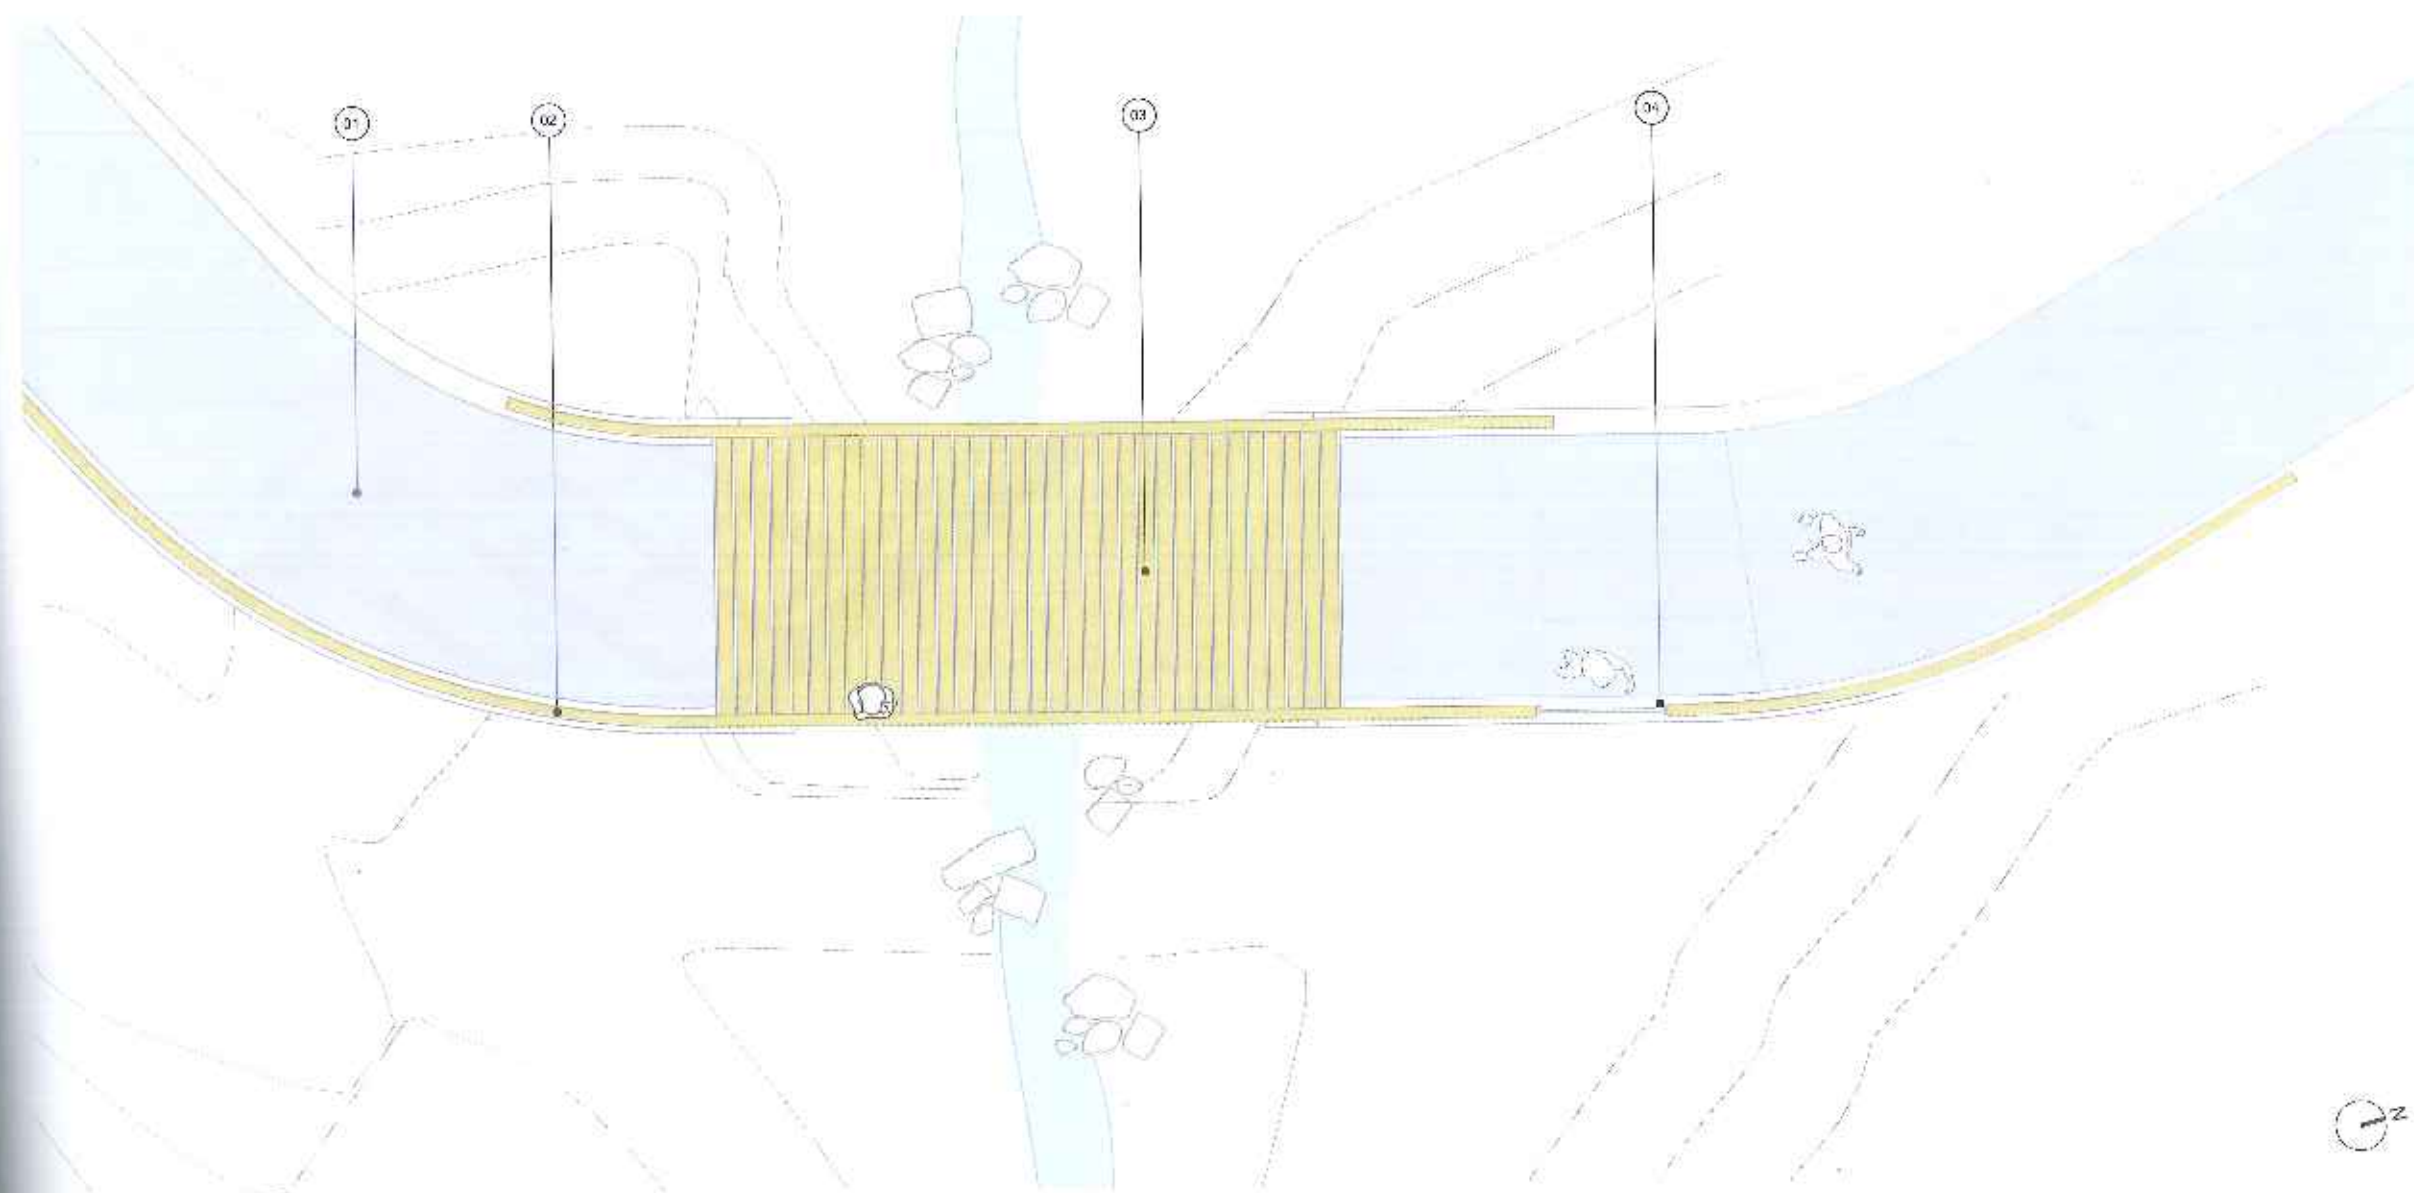

PROSPETTO

scala 1:50

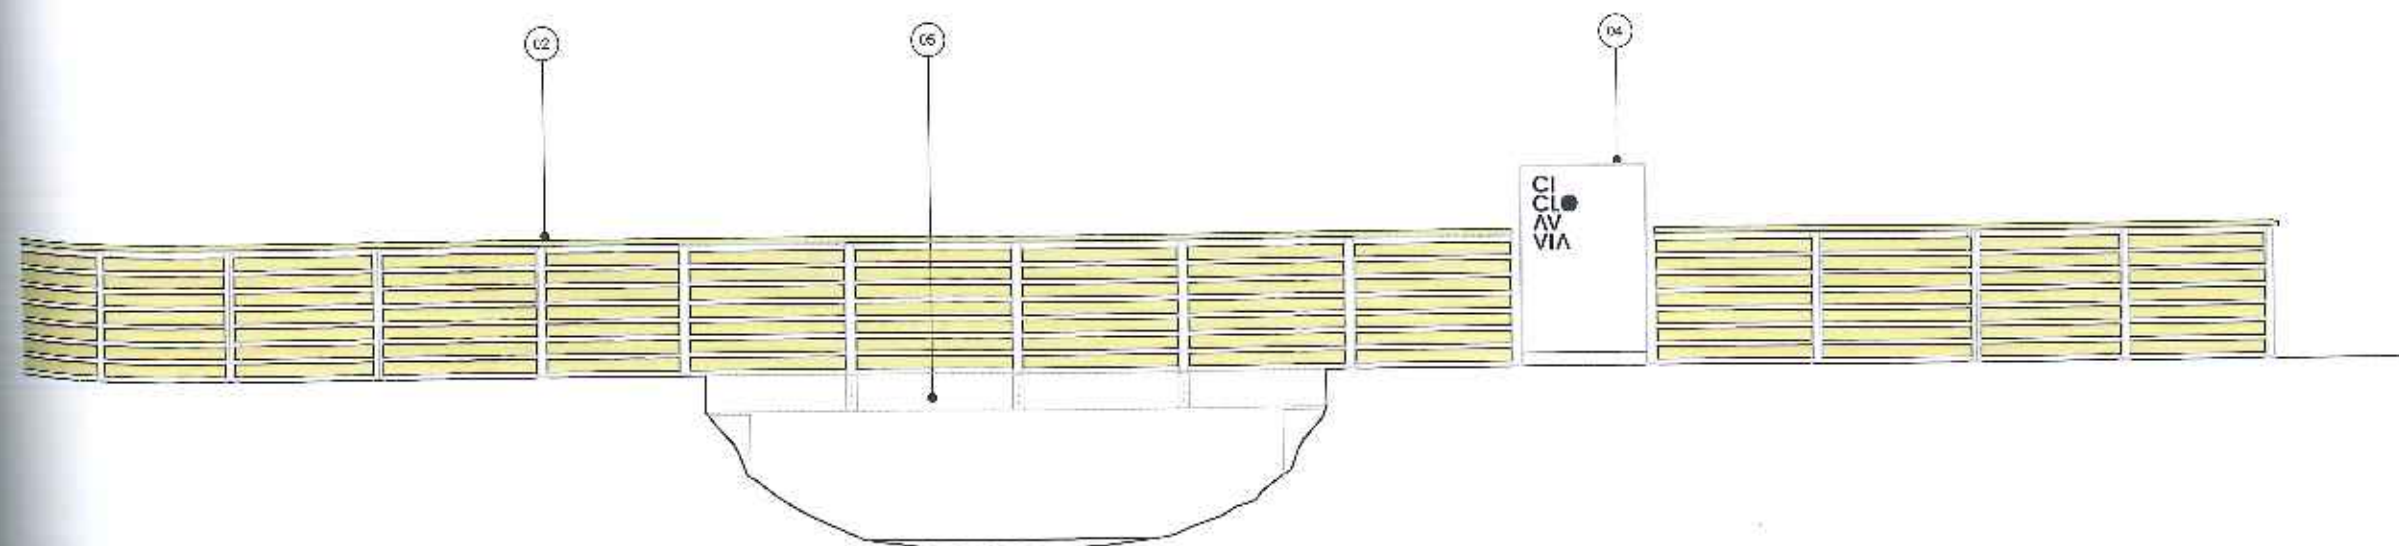

LEGENDA

- 01 Pavimentazione in stabilizzato di cava codice P02
- 02 Parapetto in assi di larice (interno+esterno) codice R04
- 03 Pavimentazione in legno di larice piccolo codice P02
- 04 Infossati
- 05 Struttura principale in acciaio Corten



via Enea 10 - 38060 Trento (TN)
0461 550227 - 0461 550228 - 0461 550229
www.scaa.it

PROVINCIA AUTONOMA DI TRENTO
Comunità della Valle di Cembra

Progetto:
PROGETTO PRELIMINARE CICLABILE VALLE DI CEMBRA
Progettazione architettonica e strutturale della ciclovia in legno di larice
Deliberazione del Consiglio comunale n. 32/1 di data 22 agosto 2018

Committente:
COMUNITÀ DELLA VALLE DI CEMBRA
Piazza San Rocco 2 - Trento 38100

Progettisti:
ARCH. STEFANO CASAGNOLI (responsabile)
ARCH. MONICA ALESSI
Tecnici coll.
PORTO LON-SEV 02
Scala grafica: 1:50
Data: 2019

Collaboratori:
ARCH. ANDREA NOBESIO
ING. F. FANTASCA (RIPARTITA)
Ripartita: 74


PROGETTO PRELIMINARE CICLABILE VALLE DI CEMBRA
Progettazione architettonica e strutturale della ciclovia in legno di larice
Deliberazione del Consiglio comunale n. 32/1 di data 22 agosto 2018

File di lavoro: 201808

Progetto: 20180801

VISTA ASSONOMETRICA STRUTTURALE

scala 1:25

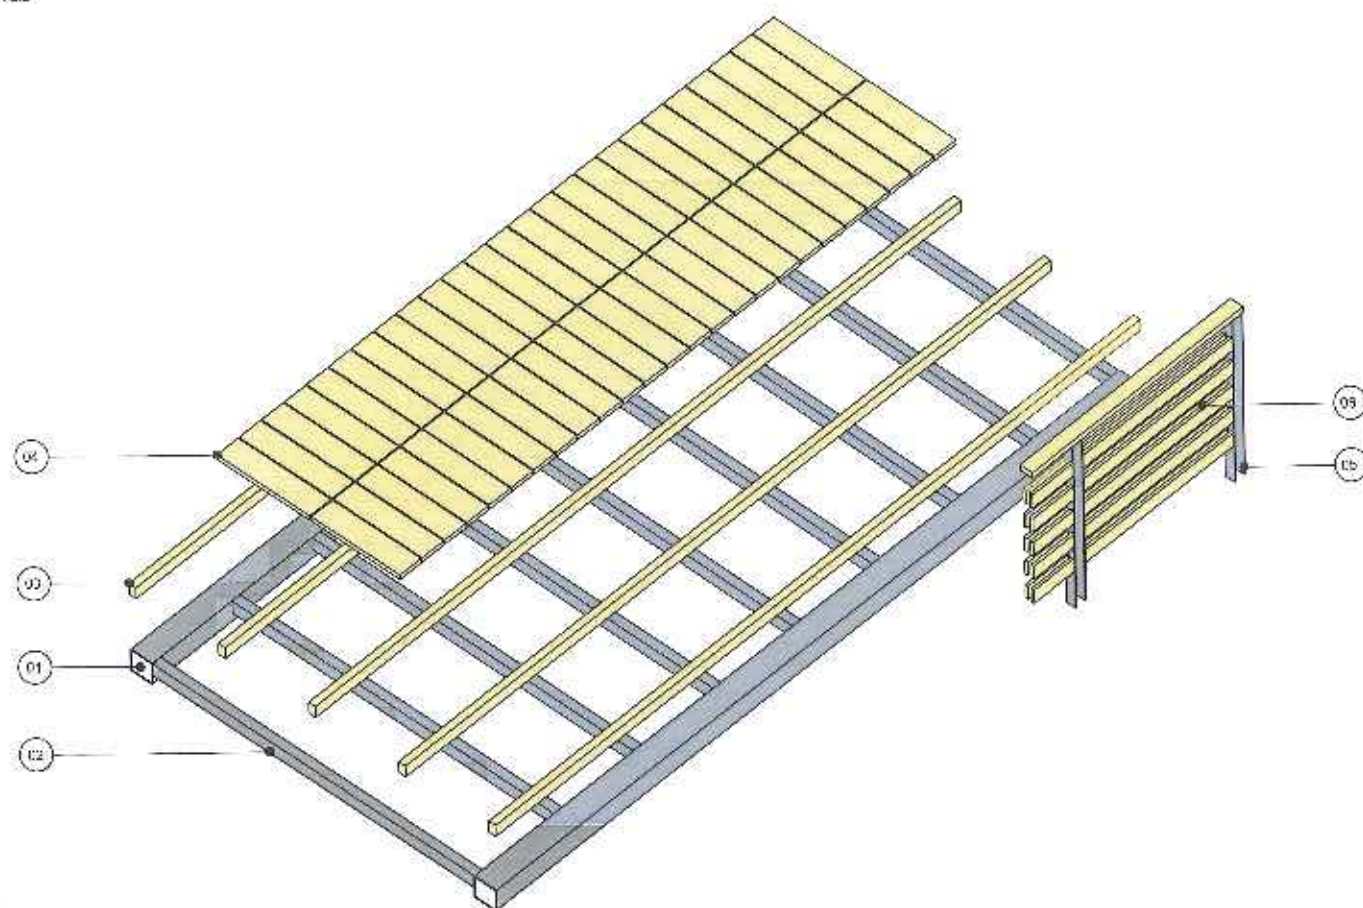

ACCIAIO STRUTTURALE CORTEN B

Snervamento R_{eH} (min MPa)	Carico rottura R_m (min MPa)	Allungamento A_{g2} (min %)	Standard
345	485	19	EN 10011 EN 10029

LEGNO STRUTTURALE C24


Flessione $f_{b,0}$ (min MPa)	Compressione $f_{c,0,90}$ (min MPa)	Mod. elastico $E_{0,050}$ (min MPa)	Standard
24	21	11000	UNI EN 14080-1

LEGENDA

- 01 Travi principali a sezione tubolare realizzate con lamiera piegata a caldo a elettrosaldata in acciaio Corten B (lunghezza massima del ponte 8 m)
- 02 Travi secondarie a sezione tubolare realizzate con lamiera piegata a caldo a elettrosaldata in acciaio Corten B (lunghezza massima 5 m)
- 03 Marci realizzati in legno massiccio C24 per appoggio del tavolato
- 04 Tavolato strutturale realizzato in legno massiccio C24 grezzo
- 05 Mutanti parapetto realizzati con due pali in acciaio Corten B
- 06 Traversi parapetto in tavole di legno C24

SCHEMA TRAVI PRINCIPALI E SECONDARIE

scala 1:25

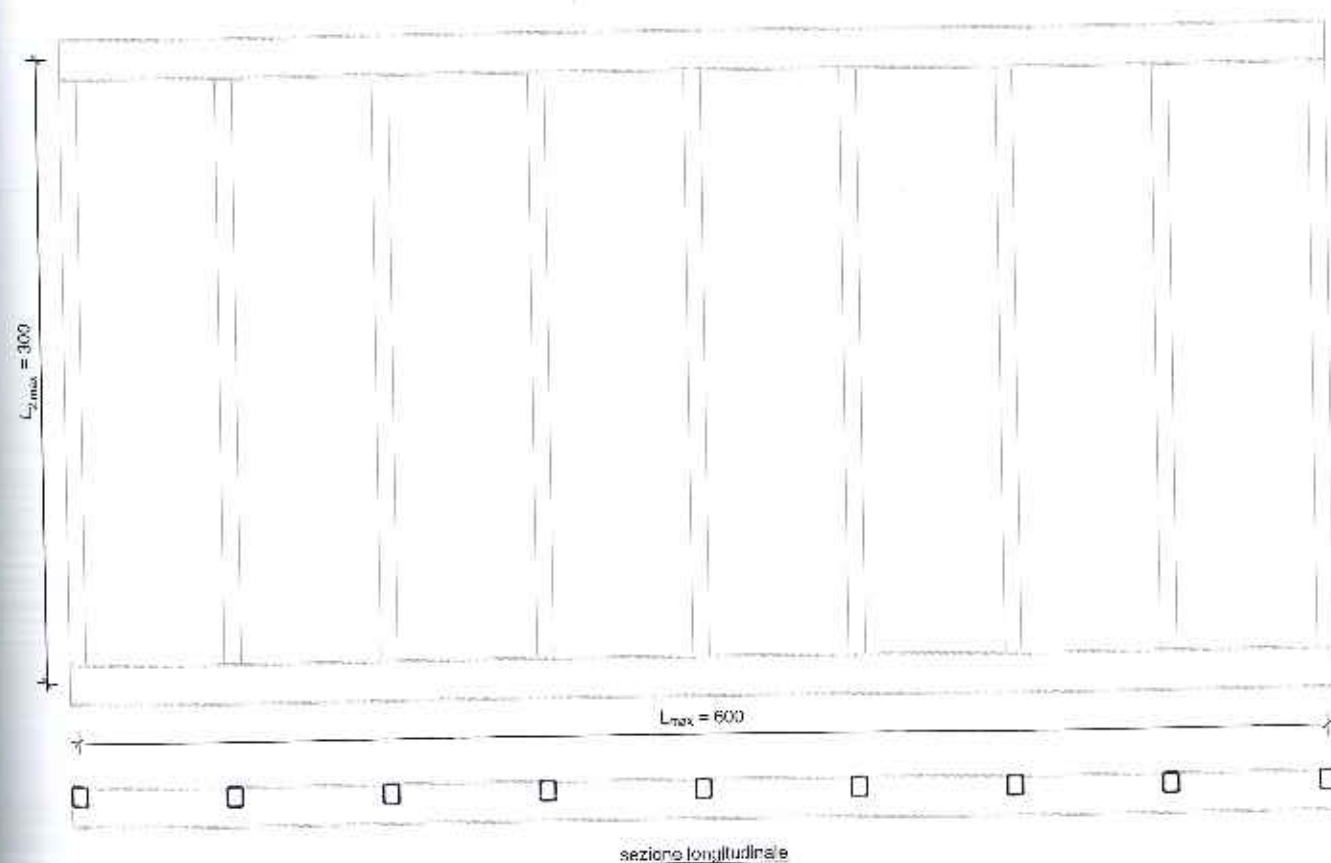

via Maresca 10, 38100 Trento, Italia
tel. 0461 226222 | www.scaa.it

PROVINCIA AUTONOMA DI TRENTO

Comunità della Valle di Cembra

Progetto

PROGETTO PRELIMINARE CICLABILE VALLE DI CEMBRA

Progettazione architettonica e strutturale della opera in acciaio in piano e sezione

Deliberazione del Consiglio comunale n. 124 del 21 agosto 2010

Comitato

COMITATO DELLA VALLE DI CEMBRA

Viale San Pietro 9, Trento 38100

Progetto

ARCH. S. BRUNO CASAROTTO (supervisione)

ARCH. MONICA A. VECCHI

Progetto

PIRELLA GONZALEZ

Progetto

PIRELLA GONZALEZ

P 02
VAL-SOV



PLANIMETRIA

scala 1:500

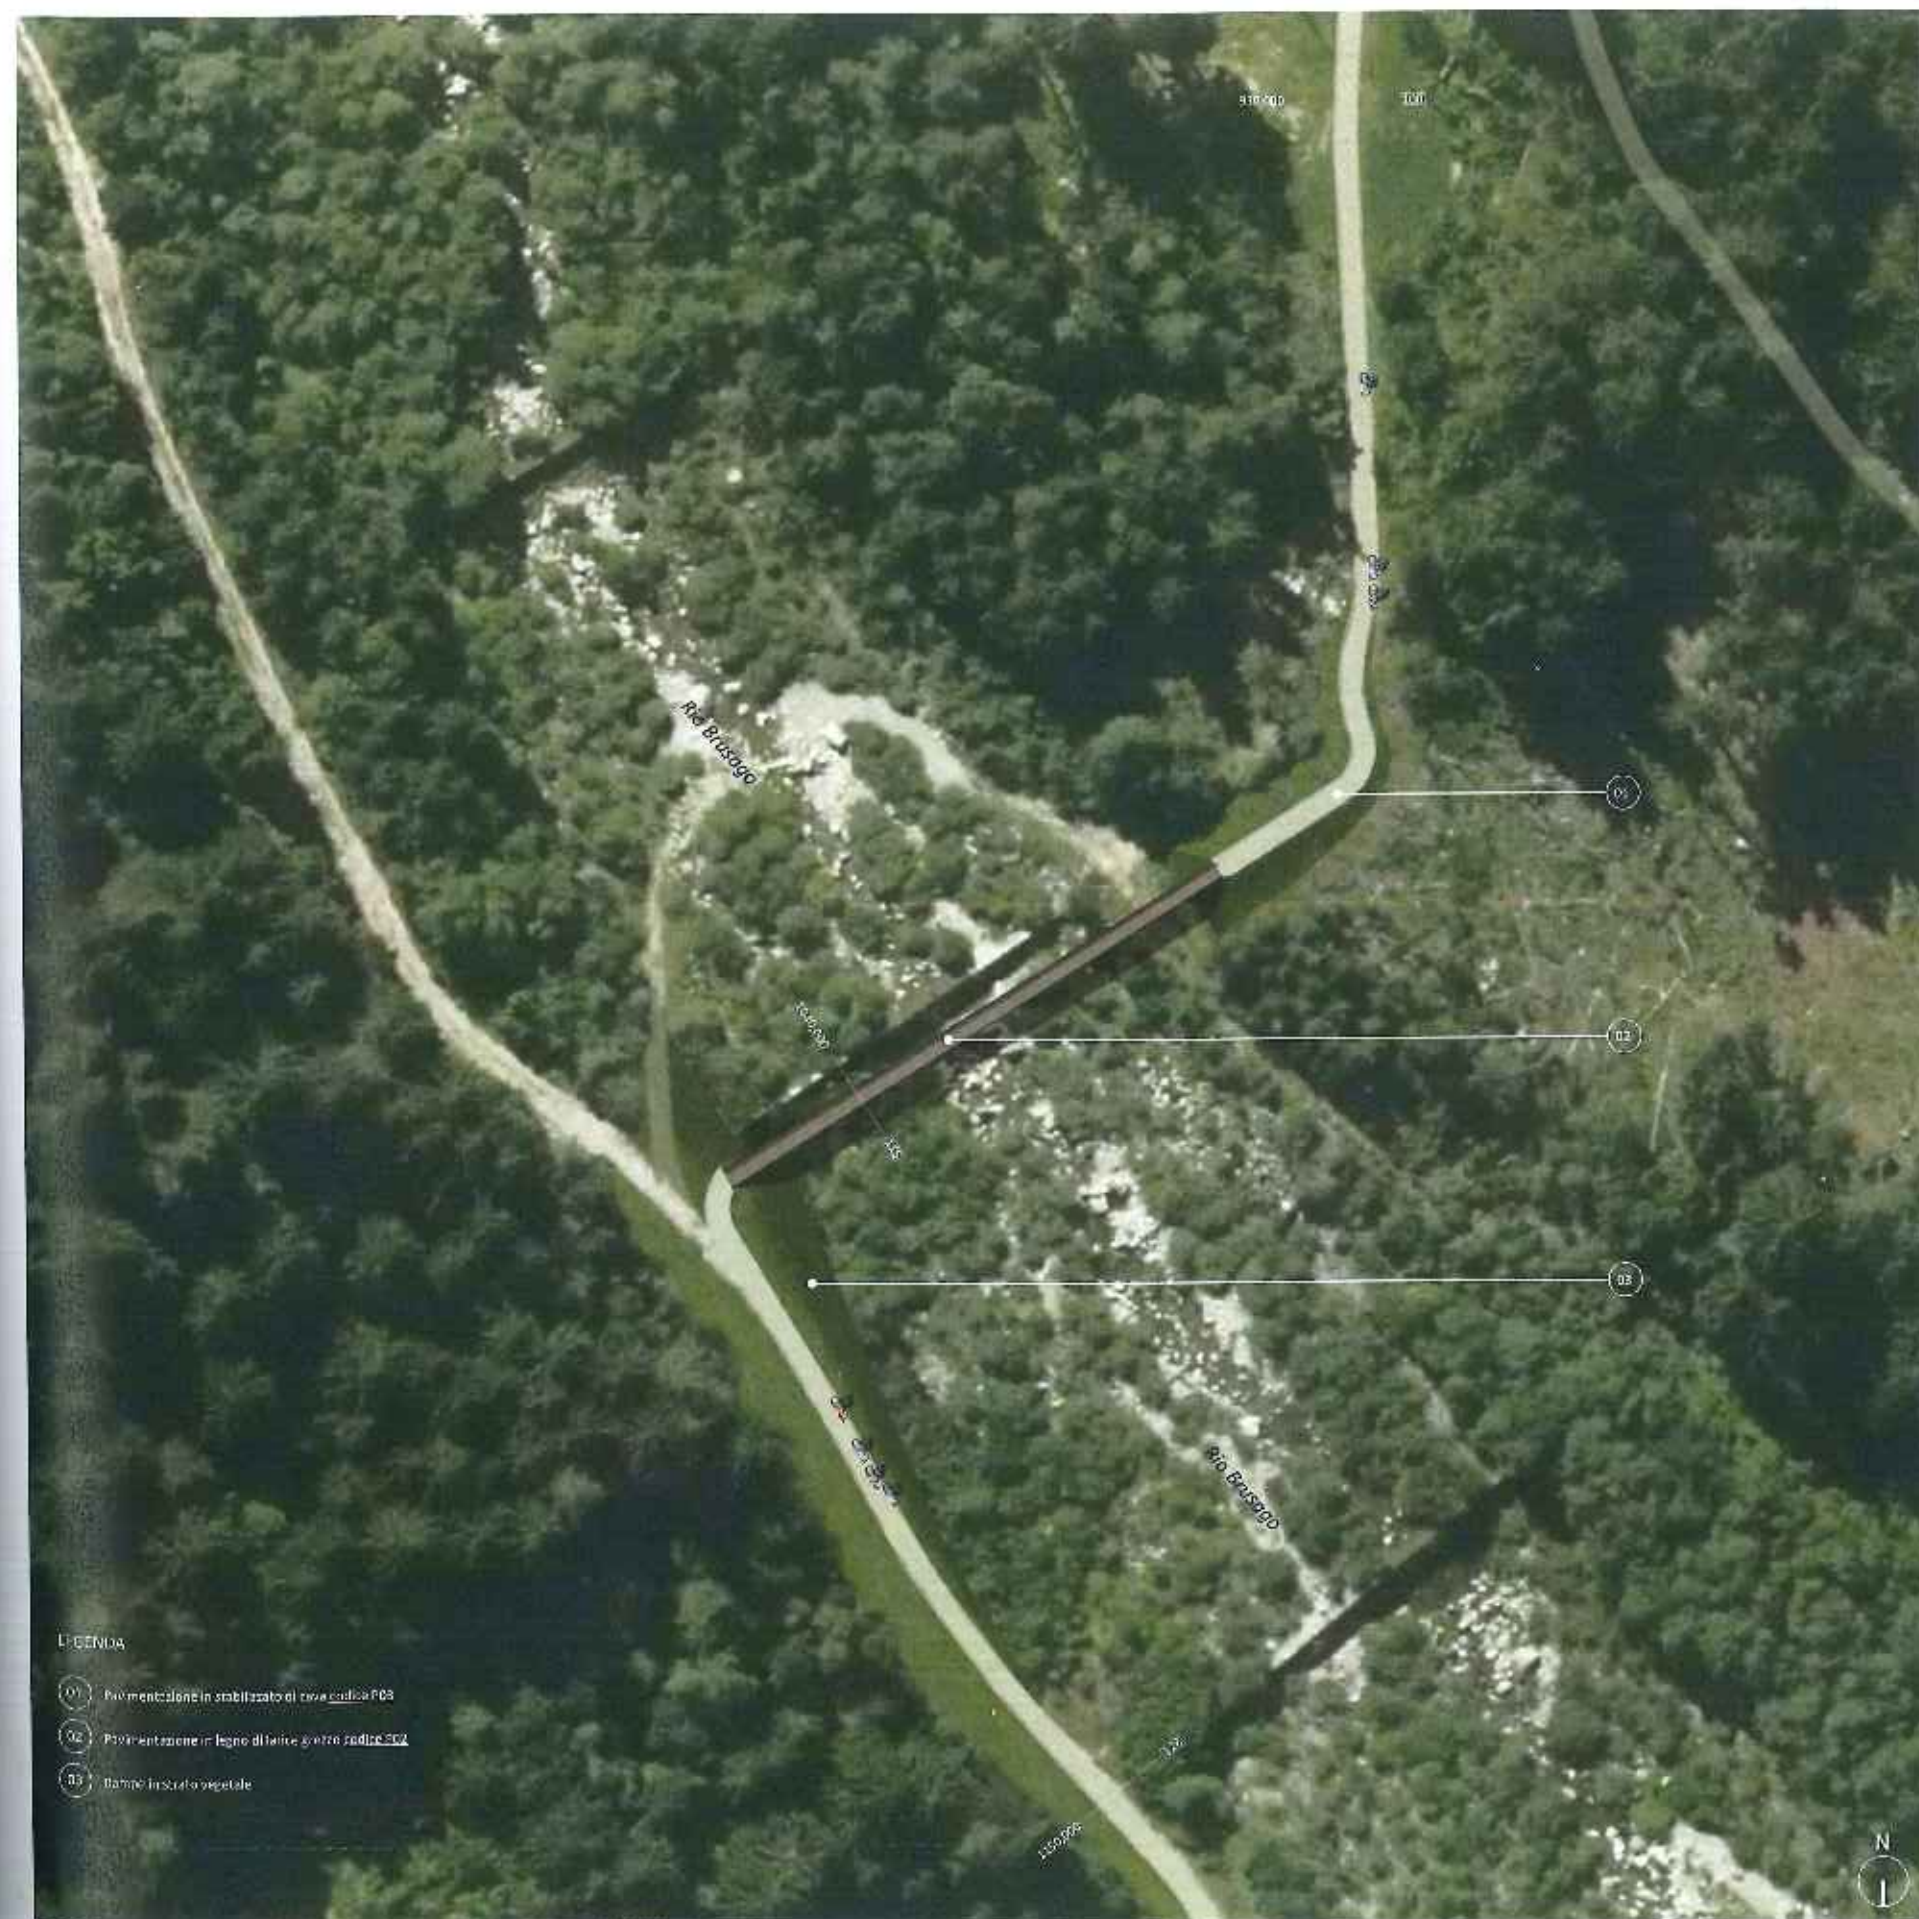


LEGENDA

- 01 Piantumazione in stabilizzato di cava codice P03
- 02 Piantumazione in legno di larice codice P02
- 03 Danno in strato vegetale

SCHEMI CONCETTUALI


ACCOSTAMENTO DI DUE MATERIALI DIVERSI
legno inteso come possibilità di sosta e relax

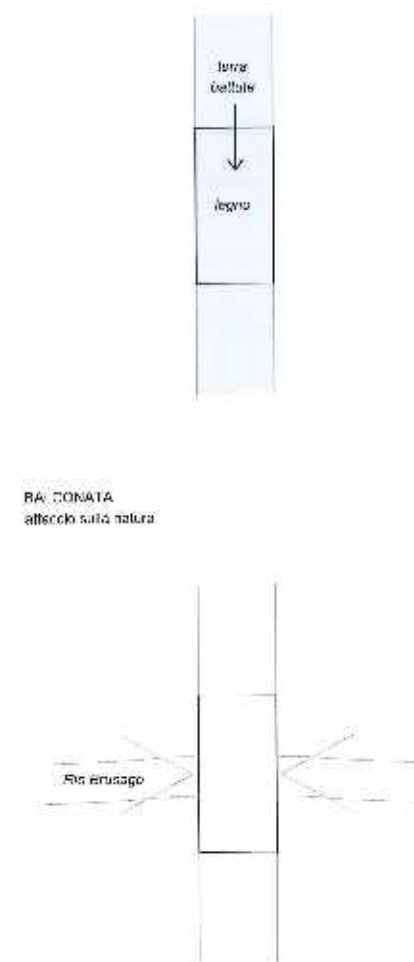

RAI DONATA
affaccio sulla natura

INQUADRAMENTO

scala 1:10.000

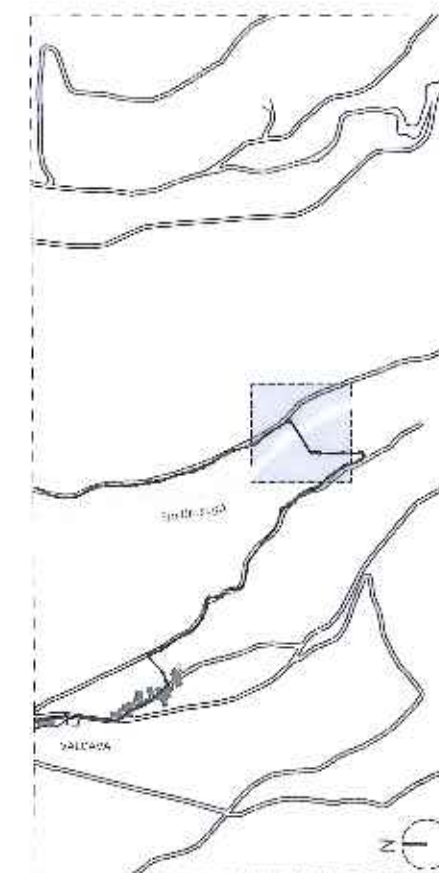

SCAA+

via Molise 35 - Pieve di Cadore 31032
0432 935223 | scaa@scaa.it
www.scaa.it

PROVINCIA AUTONOMA DI TRENTO
Comunità della Valle di Cembra

Progetto:
PROGETTO PRELIMINARE CICLABILE VALLE DI CEMBRA
Progettazione architettonica e strutturale delle opere ferroviarie in galleria
Distribuzione del Comune esecutivo n. 131 di data 21 agosto 2018

Autore:
COMUNE DI CEMBRA
Via San Rocco 4 - Cembra 38031

Fig. 76
ALTO CEMBRA (SALCAIDA) (SALCAIDA) (SALCAIDA)
ARCH. MONICA ALPINO
PROGETTO PRELIMINARE
PONTI VAL SOV. 03
Scala: 1:100.000
Data: 2018
76

Progetto: 2018

Progetto: 2018

2025 3 31



- 01 Pavimentazione in lastre di cava codice P03
- 02 Sella in cemento 6/1000
- 03 Trave in acciaio Cortan
- 04 Parapetto in rete metallica codice R01
- 05 Griglia
- 06 Pavimentazione in legno di larice prezzo coperto P02

8:56 1:10C



Dr. Mohamed Elmaghrabi, MD, PhD
5661 526-223 | meh@uva.nl
www.uva.nl

PROVINCIA AUTONOMA DI TRENTO
Comunità della Valle di Cambrè



PROGETTO PRELIMINARE CICLABILE VALLE DI CEMBRA
Frogatt & C. architettura e studio di paesaggio urbano - piazza dell'Unità
Intervento del Comitato organizzativo n. 134 di data 20 agosto 2018

COMUNITA' DELLA VALLE DI COMINO
Piazza San Rocco 2 - 00016 ROMA

Registre MICH. MENDOZA GARCERAN (JUAN PEDRO) RUC: 20300404563 Dato de Em. PONTE, VALSON DE Sexo y Edad 1.180 20/03/1980	Nacionalidad RUC: 20300404563 RUC: FRANCISCO VILLTA Dato de Em. 77 Sexo y Edad 1.180 20/03/1980
---	---

7

This article is copyright © 2009

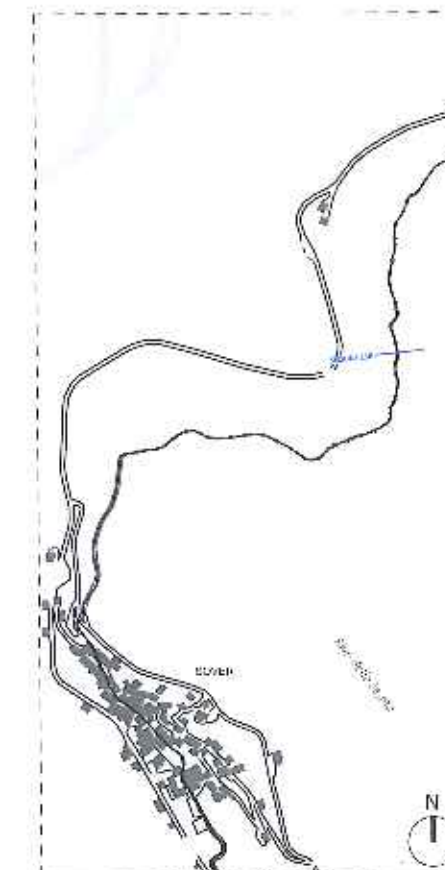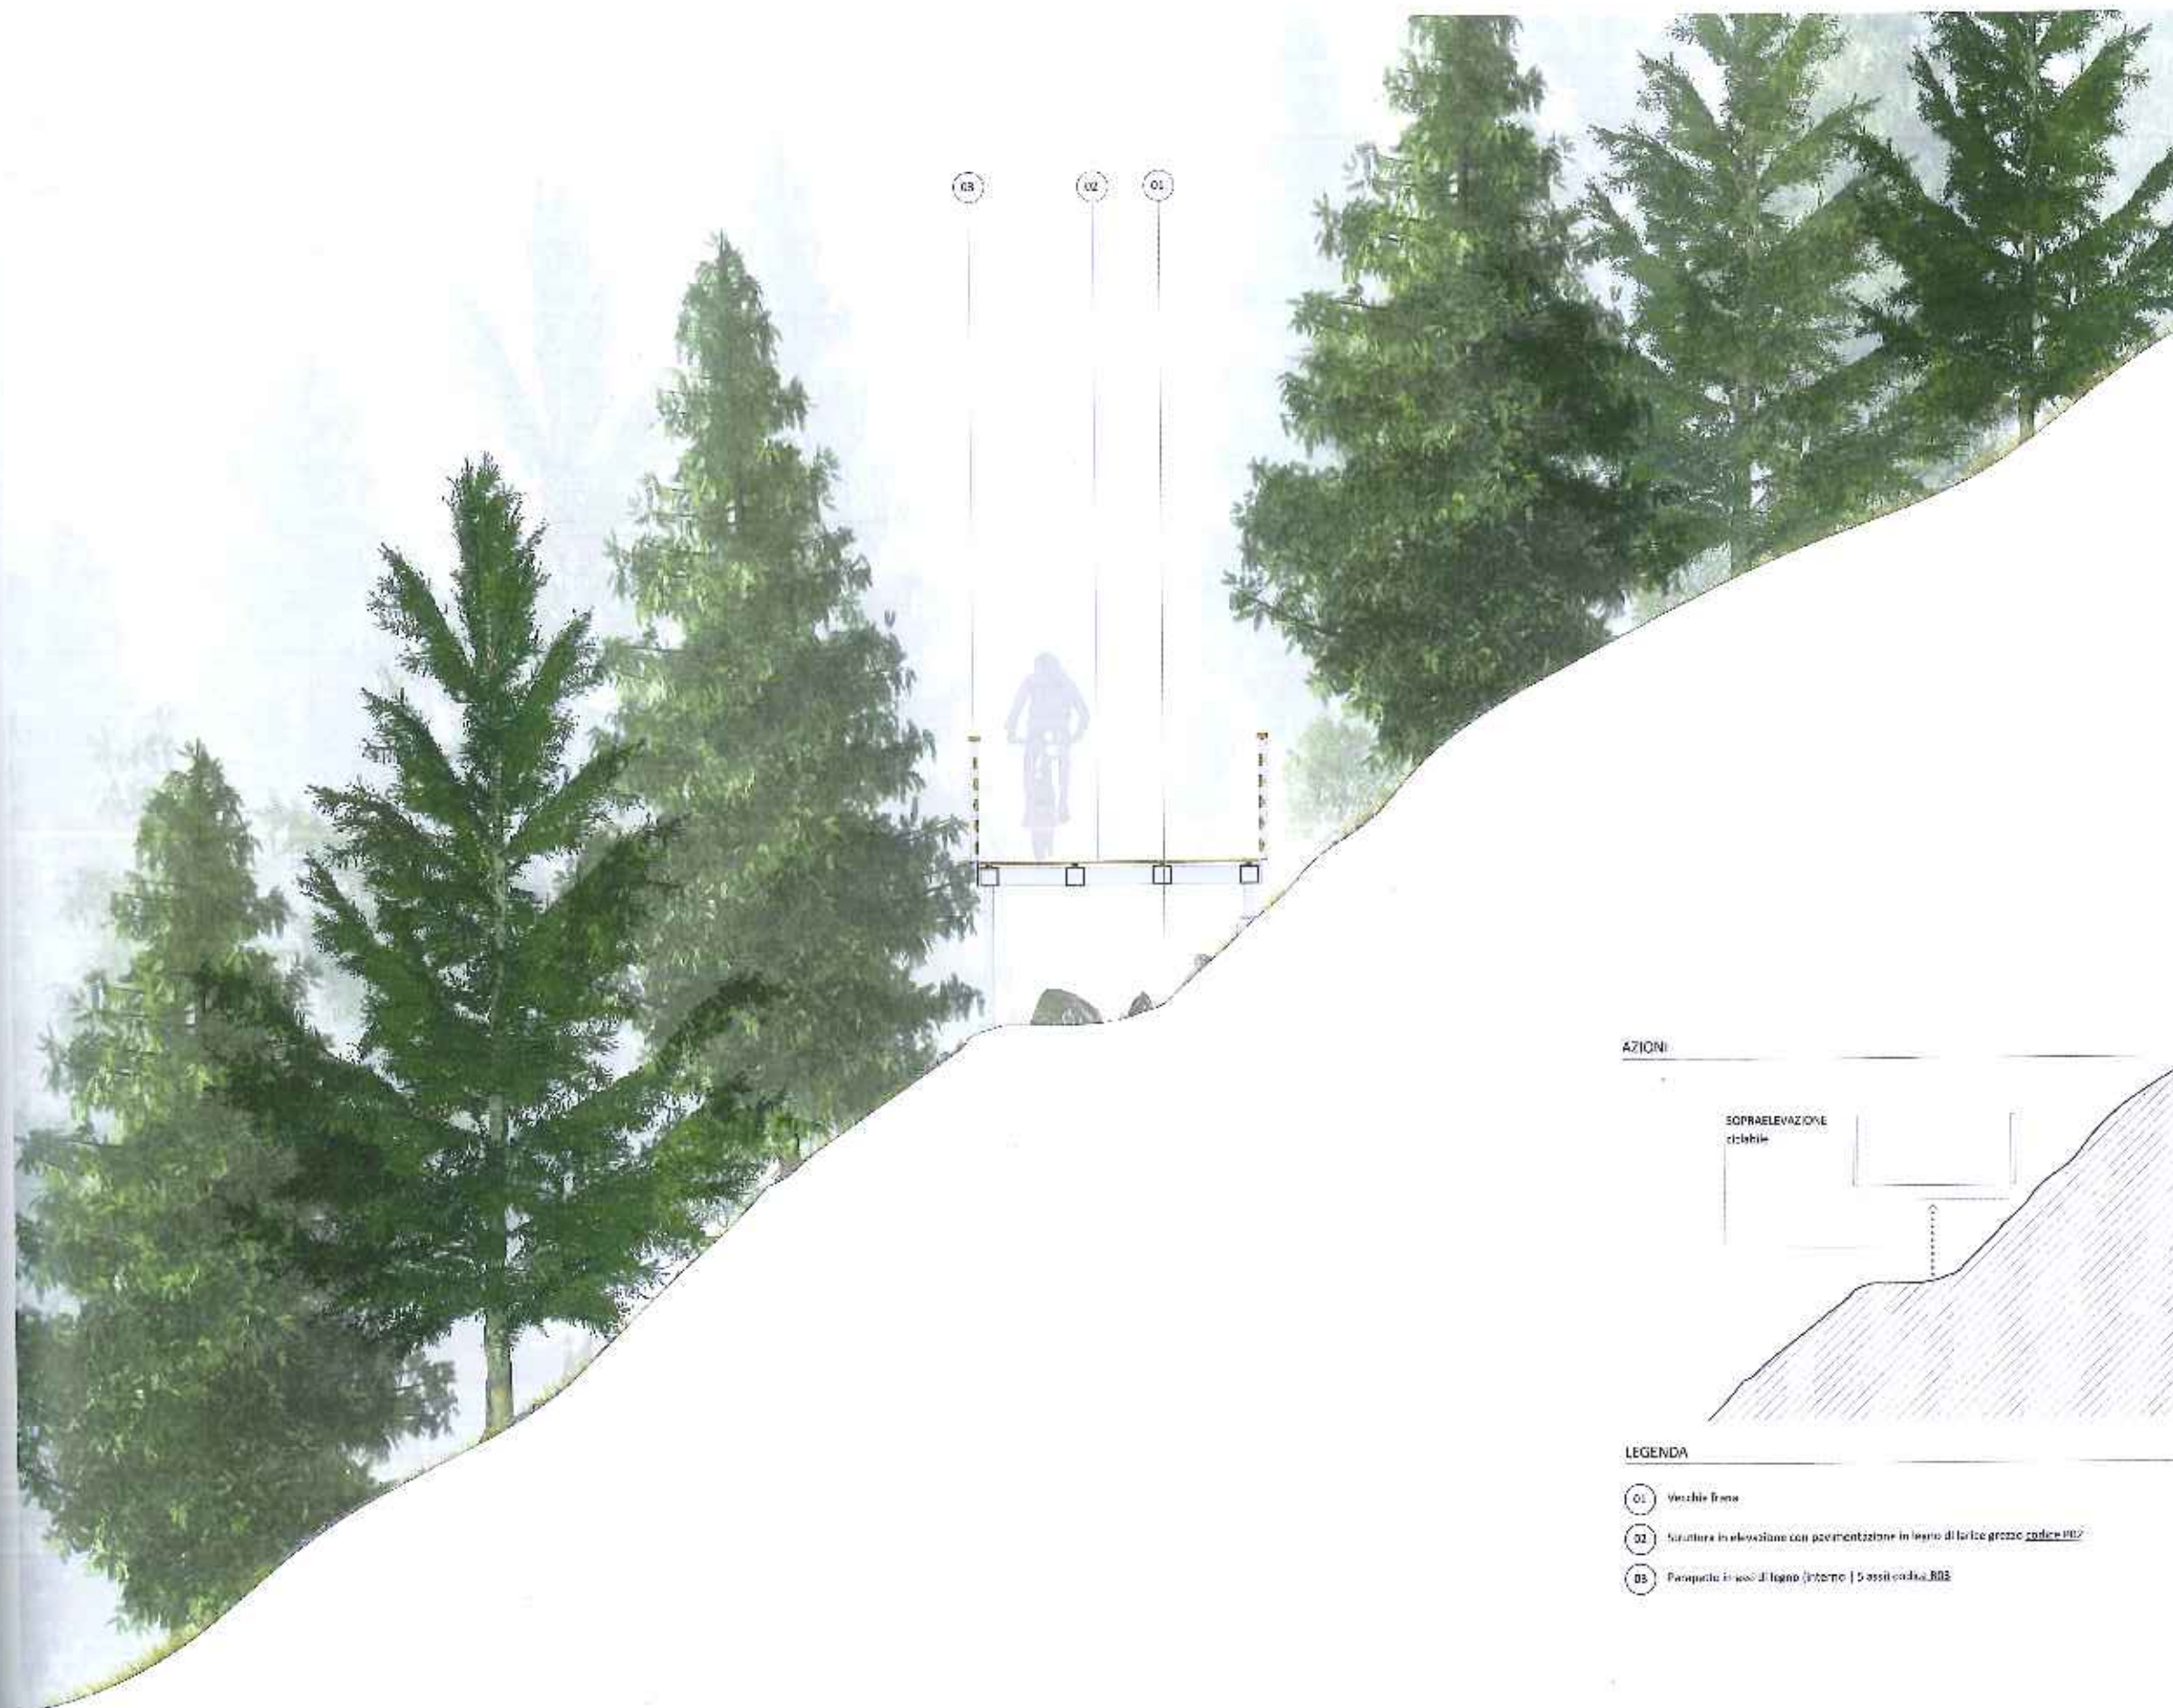

via SCAAA 100, 38010 Trento (TN)
0461 530444 | info@scaaa.it
www.scaa.it

PROVINCIA AUTONOMA DI TRENTO
Comunità della Valle di Cembra

Progetto:
PROGETTO PRELIMINARE CICLABILE VALLE DI CEMBRA
Progettazione architettonica e ambientale della opera inasisti la pista ciclabile
Da Fiemme di Sotto al Comelato via via n. 224 di data 21 agosto 2018

clienti:
COMUNITA' DELLA VALLE DI CEMBRA
Via San Rocco 9, Cembra 38024

Progettato da:
ARCH. LINDA CASAGNA/DESIGN/PA/SP/ - ARCH. MICHELE MORESCO
ARCH. PATRICK ALBIN - ING. FRANCESCA MARIETTA

Titolo:
SEZIONE_SOV-PIS

Scala:
1:50 1:10.000
Data:
Estate 2020

78


Tutti i diritti sono riservati. È vietata espressamente la ristampa o l'uso non autorizzato senza permesso scritto dalla SCAA+.

Tutti i diritti sono riservati.

Progetto: Progettazione

AZIONI

SOPRAELEVAZIONE
ciclabile

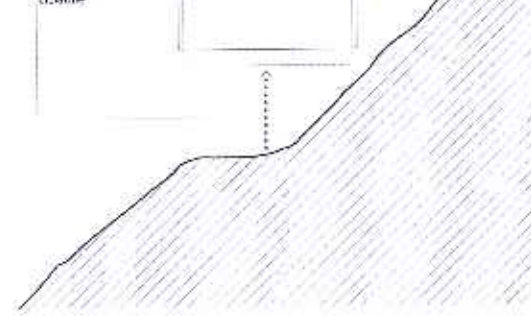

LEGENDA


- 01 Vercchie frame
- 02 Struttura in elevazione con pavimentazione in legno di larice grezzo codice R02
- 03 Pavimento in legno (interno) | 5 assi codice R03

01
30VPS



PLANIMETRIA

scala 1:300

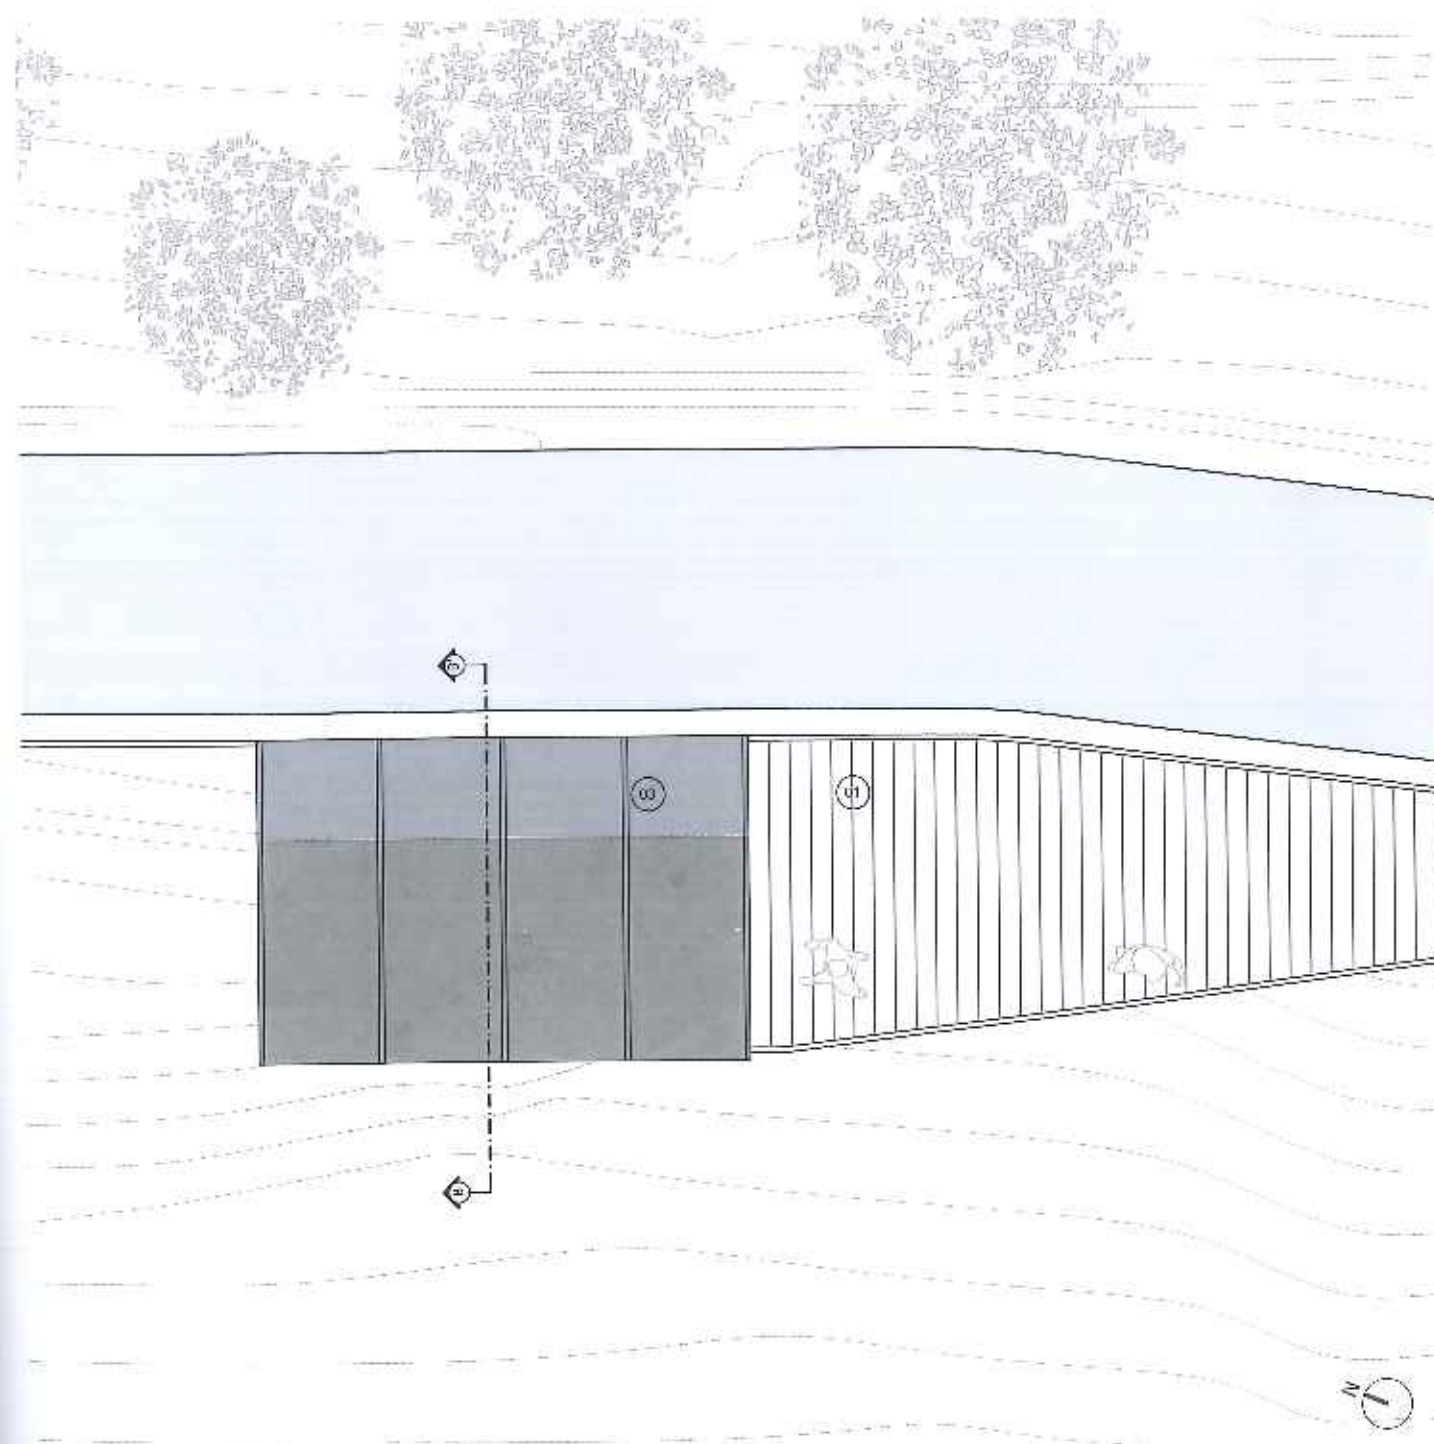

LEGENDA


- 01 Pavimentazione in asfalto di terreno grezzo codice R02
- 02 Parapetto in rete metallica codice R01
- 03 Ciclobianco in Corten e legno

VISTA



SEZIONE BB'

scala 1:100

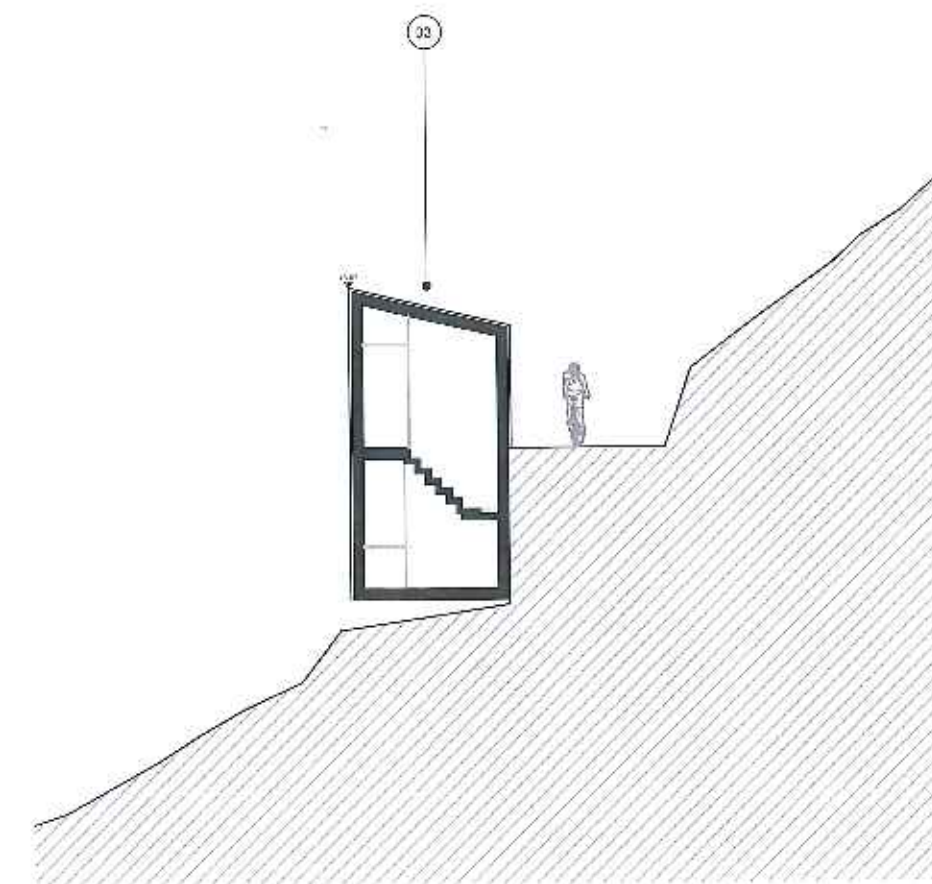

SCAA+

Via Moretto 10, Trento 38100
0461 208420 | scaa@scaa.it
www.scaa.it

PROVINCIA AUTONOMA DI TRENTO
Comunità della Valle di Cembra

PROGETTO PRELIMINARE CICLABILE VALLE DI CEMBRA
Progettazione preliminare e coordinamento dell'opera in loco
Deliberazione del Consiglio Provinciale n. 126 del 22 aprile 2018

Coordinatore: TIZIANA DI BIANCO
Alpini Progetti e Costruzioni

Progettisti: NICHIL & NICHIL CASABIANCO architetti
NICHIL ANTONIO ARISI
Coordinatore: NICHIL & NICHIL CASABIANCO
NICHIL ANTONIO ARISI

CICLOBIANCO SOV-PIS 02

Scale: 1:50, 1:100, 1:200


80

Trento, 10 aprile 2018

Foto: M. Basso


PIANTA LIVELLO 0

scala 1:50

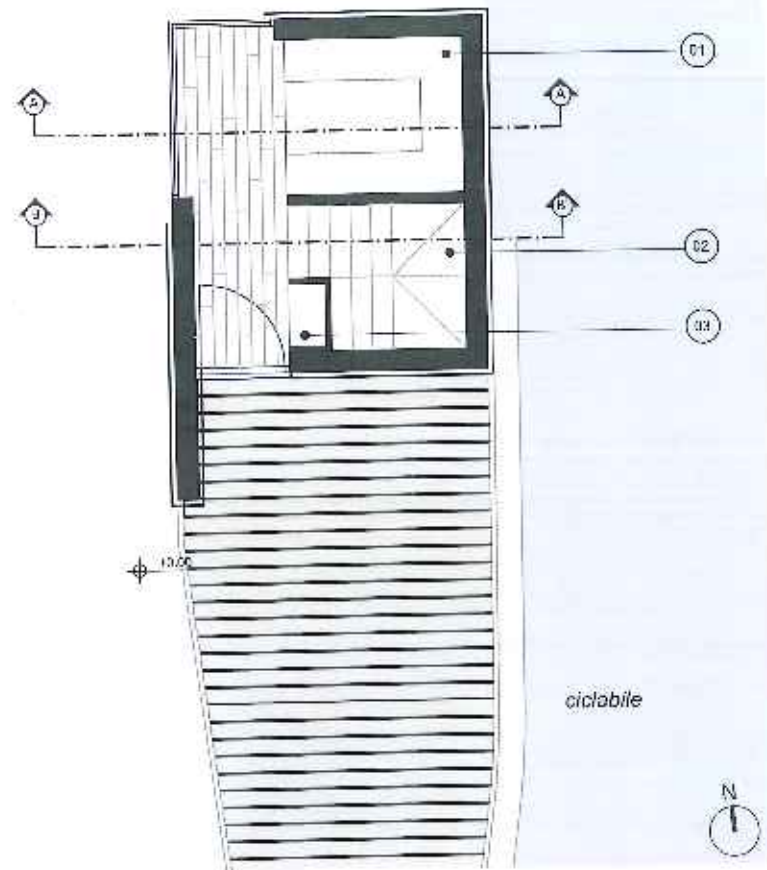


PIANTA LIVELLO -1

scala 1:50

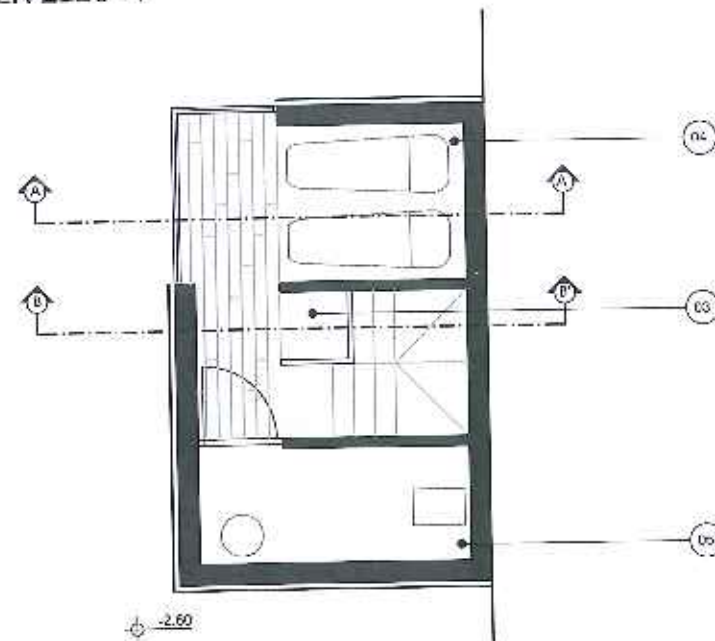



SEZIONE AA'

scala 1:50

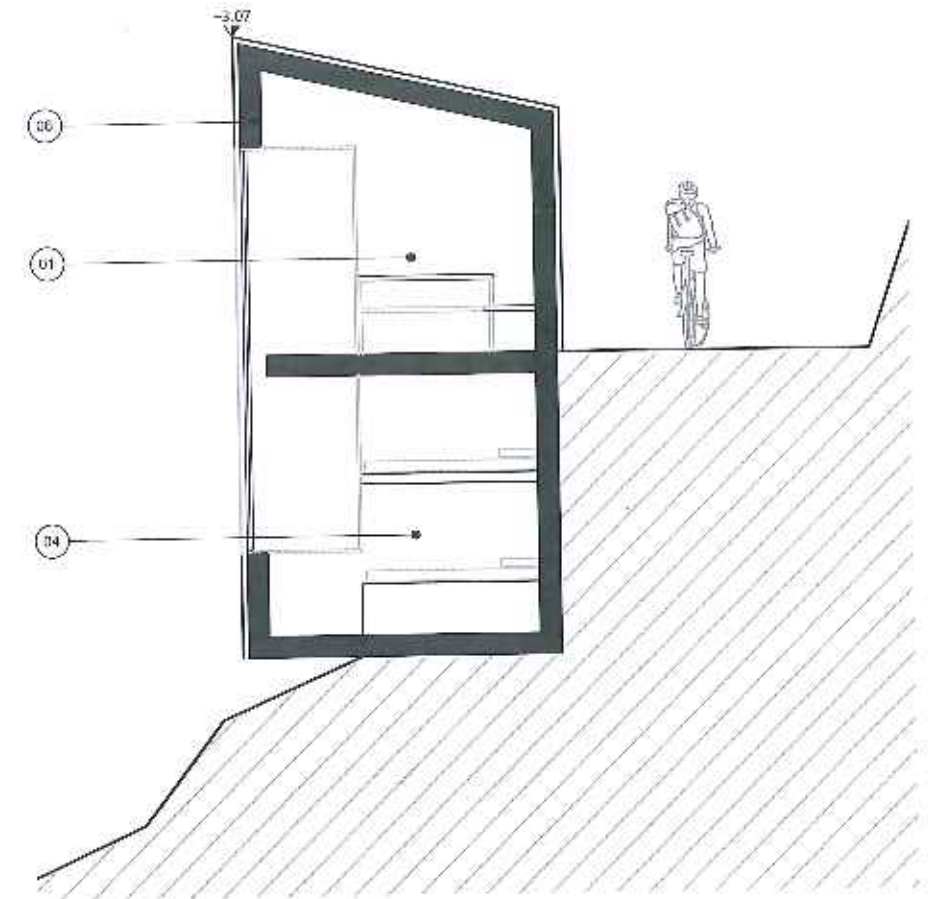

PROSPETTI

scala 1:50

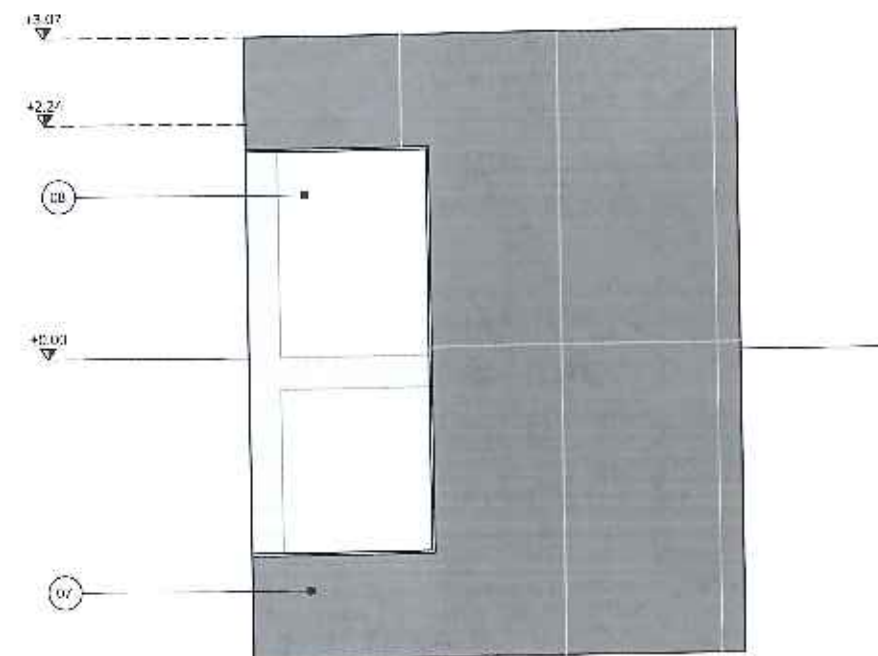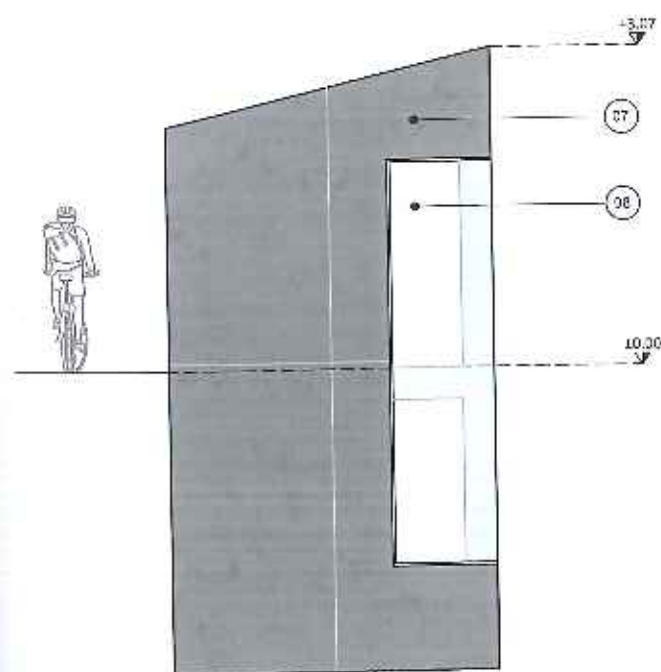

LEGENDA

- 01 Tavolo con pancia
- 02 Scala
- 03 Deposito
- 04 Doccia
- 05 Servizi igienici
- 06 Struttura in acciaio
- 07 Pannello in lamiera di Carboni attivi
- 08 Veduta ad angolo



Progetto: 55 Progetto d'aula 2007
0471 770722 | www.scaa.it
www.scaa.it

PROVINCIA AUTONOMA DI TRENTO
Comunità della Valle di Cembra

Progetto:
PROGETTO PRELIMINARE CICLABILE VALLE DI CEMBRÀ
Proprietà: unificazione e riqualificazione delle opere in corso di attuazione
Deliberazione del Consiglio comunale n. 145 del 25 agosto 2018

Progettato da:
COMUNITÀ DELLA VALLE DI CEMBRÀ
Progetto: 55 Progetto d'aula 2007


Progettato da:
ARCH. STEFANO CALABRO (Progettazione) ARCH. MICHELE MONTECO
ARCH. EMILIO ANTONI ARCH. MARCELLO VIGLIETTI
Progetto: 55 Progetto d'aula 2007
CICLOBIACCIO SOV-PIS 03
Data di consegna: 2019
Data di completamento: 2019
81

Autore del progetto

Progetto: 55 Progetto d'aula 2007

SCHEMA TRASPORTABILITA'



scale a vista

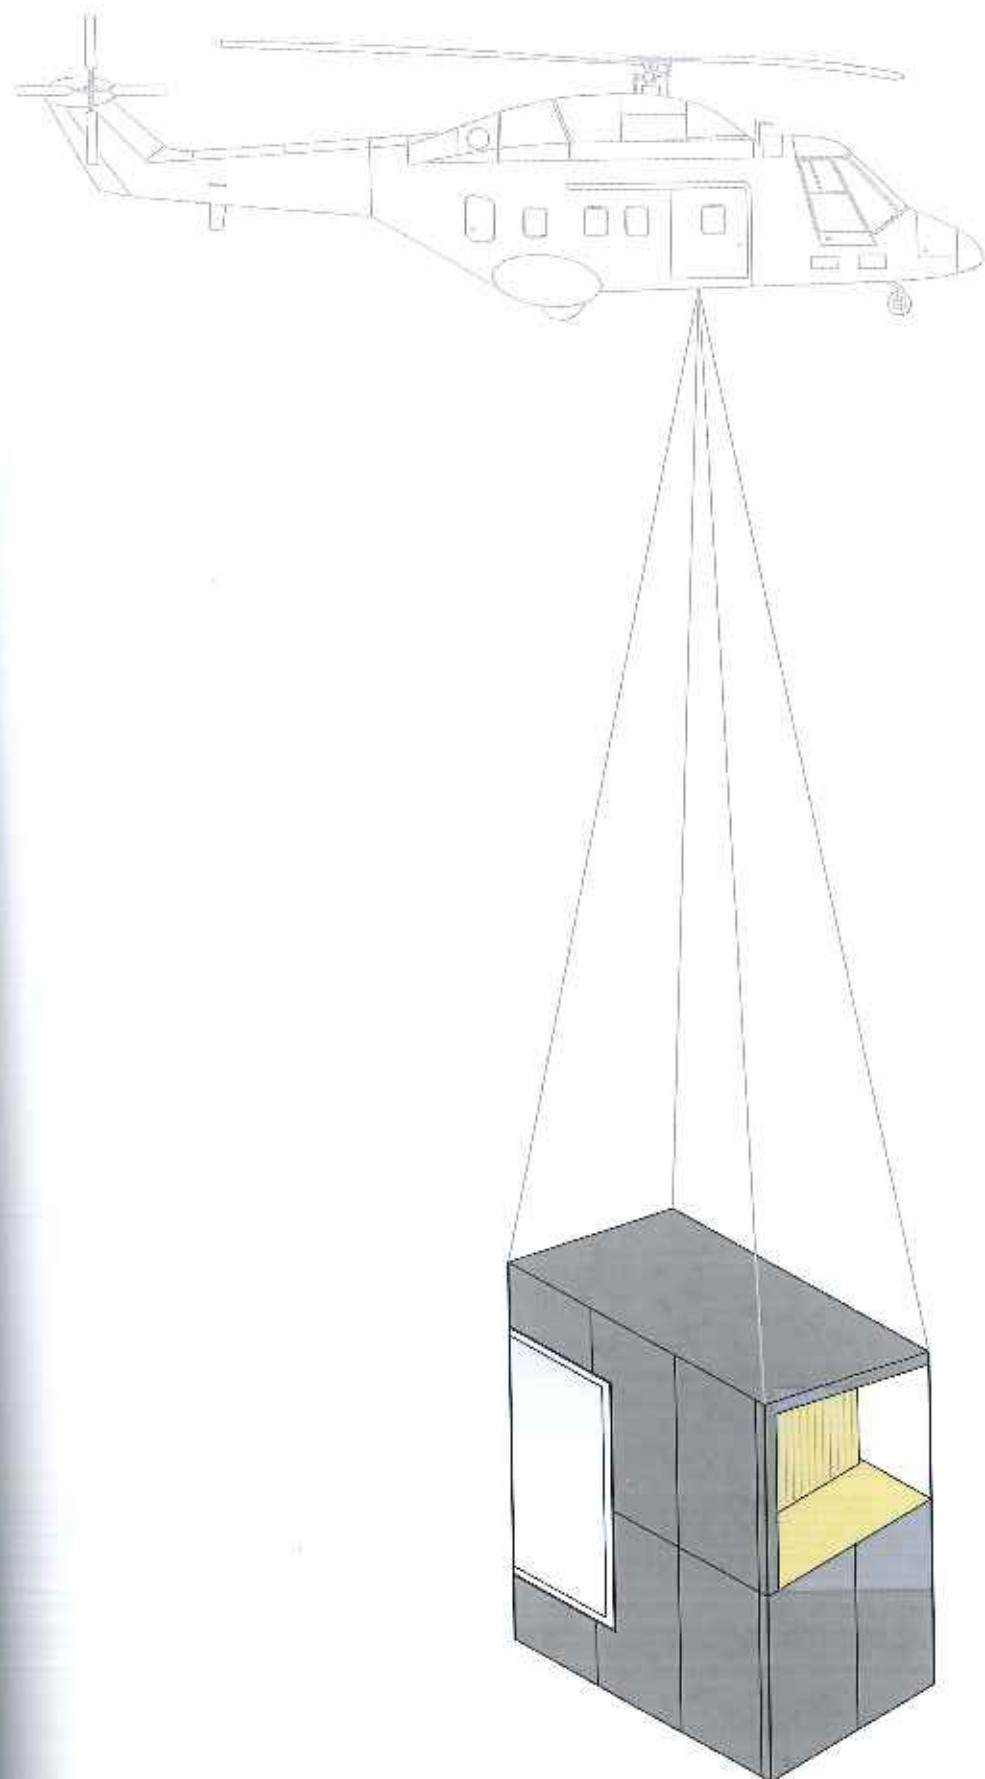

TRASPORTO DEL MANUFATTO

ASSONOMETRIA

scale a vista

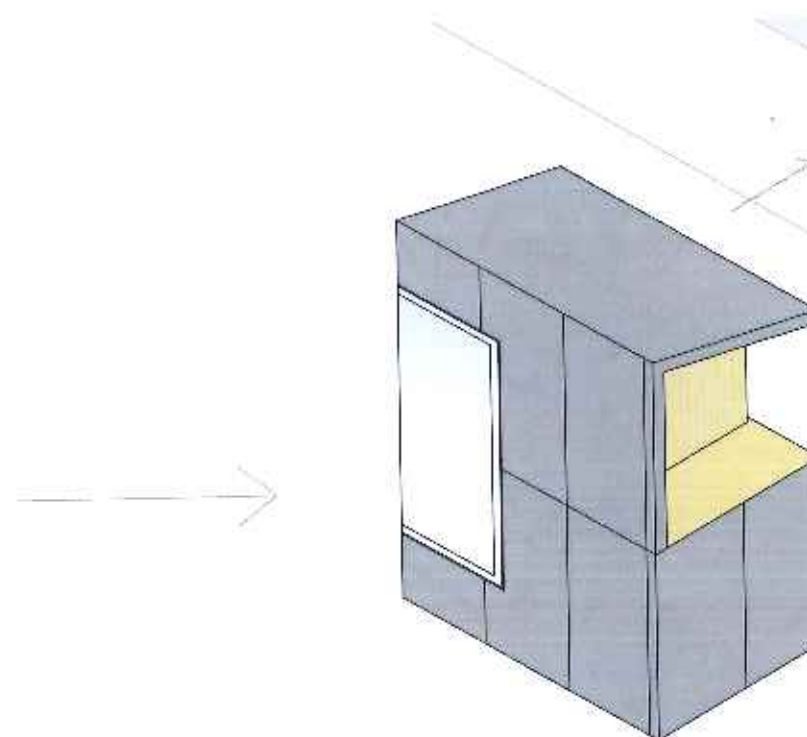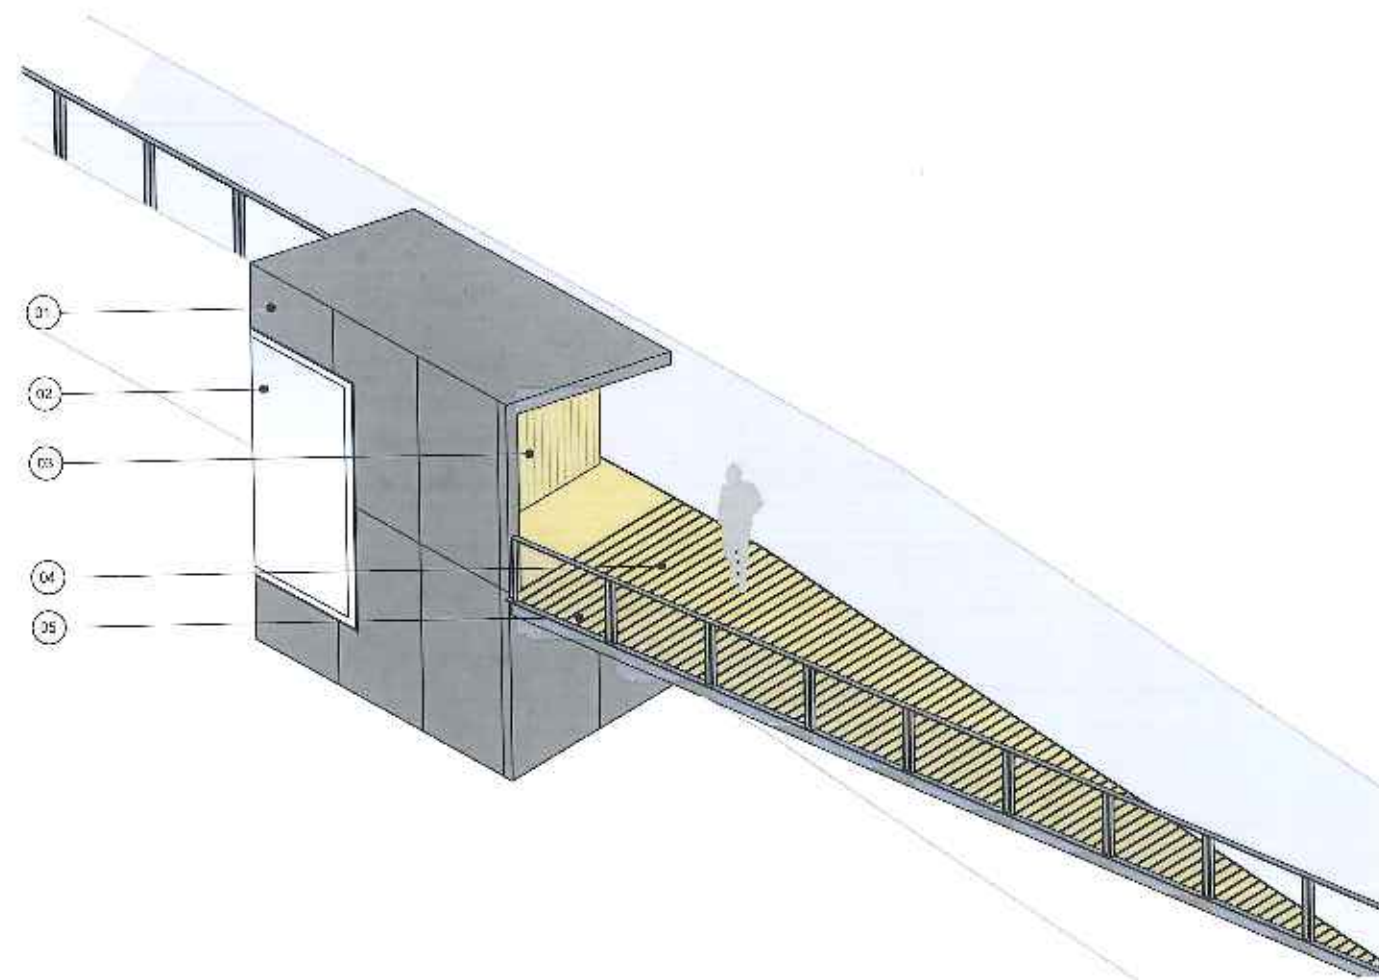

AGGANGIO DEL MANUFATTO ALLA CICLABILE

LEGENDA

- 01 Pannelli in lamiera di Corten piana
- 02 Vetrate ad angolo
- 03 Pannelli in legno di larice
- 04 Pavimentazione in assile di larice grezzo codice R02
- 05 Parapetto in rete metallica codice R01



Via Salaria 26 - 00197 Roma (RM)
06/5192711 | www.scaa.it
www.scaa.it

PROVINCIA AUTONOMA DI TRENTO
Consiglio della Valle di Cembra

Progetto PRELIMINARE CICLABILE VALLE DI CEMBRA
Progettazione architettonica e strutturale della opera in scala 1:500
Deliberazione del Comitato esecutivo n. 134 del 20 agosto 2019

Comune di CEMBRA
Comune della Valle di Cembra
Piazza San Rocco 3 - Cembra (TN)

Progetto
ARCH. STEFANO CASALDI (coordinatore) ARCH. MICHELE MORESTO
ARCH. ANDREA ANTONI ARCH. FRANCESCA MISUTTA

Titolo
CICLOVIACCO SOV. PIS 04

Scale
Scala 1:500

Scale
Scala 1:500

AT **Ö1**
15.05.2014




total 121,000



ATTRAVERSAMENTO CICLOPEDONALE
passaggio in sicurezza in prossimità di un incrocio

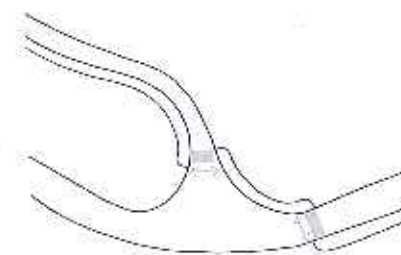

scale 1:10,000

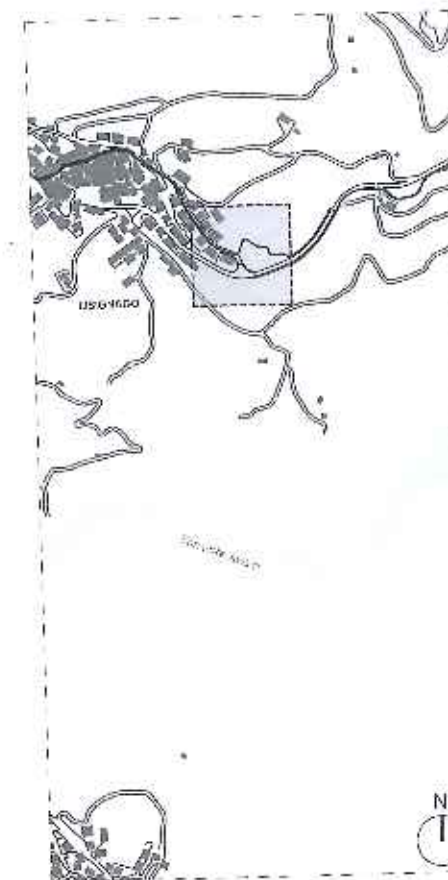

SCAA+

via: Walter De Marijke Vabugana 3070
T/T: 652229 / 3000000000
www.marijke.it

PROVINCIA AUTONOMA DI TRENTO
Comunità di Valle di Cembra

PROGETTO PRELIMINARE CICLABILE VALLE DI CEMBRA
Progettazione architettonica e strutturale delle opere inerenti la pista ciclabile
in Val di Cembra. Contratto n. 154 di data 21 agosto 2018

CONFIDENTIAL DELLA NATO E DI SEVERI
MAGGIO 2015 - 2016 - 2017 - 2018 - 2019 - 2020 - 2021 - 2022 - 2023 - 2024

[illegible]

ATTN: MCDONALD TO US CHM DIA

Year	1994	1995
1994-1995	1994	1995

1998年12月10日，中国科学院、中国工程院两院院士大会在北京人民大会堂隆重召开。会上，中国科学院院长路甬峰、中国工程院院长朱镕基分别代表两院向大会作了工作报告。两院院士大会是两院最高权力机构，也是两院向国家报告工作、接受监督的重要场合。两院院士大会的召开，标志着两院在国家科技事业中的地位和作用日益凸显，也体现了国家对两院院士的高度重视和信任。



Transcription

bioRxiv preprint doi: <https://doi.org/10.1101/141412>; this version posted November 14, 2017. The copyright holder for this preprint (which was not certified by peer review) is the author/funder, who has granted bioRxiv a license to display the preprint in perpetuity. It is made available under aCC-BY-NC-ND 4.0 International license.


scale 1:1,000



SPOSTAMENTO STRADA
spostamento strada

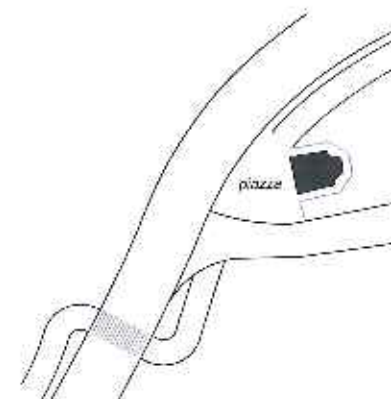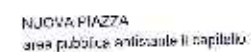

0000118P26

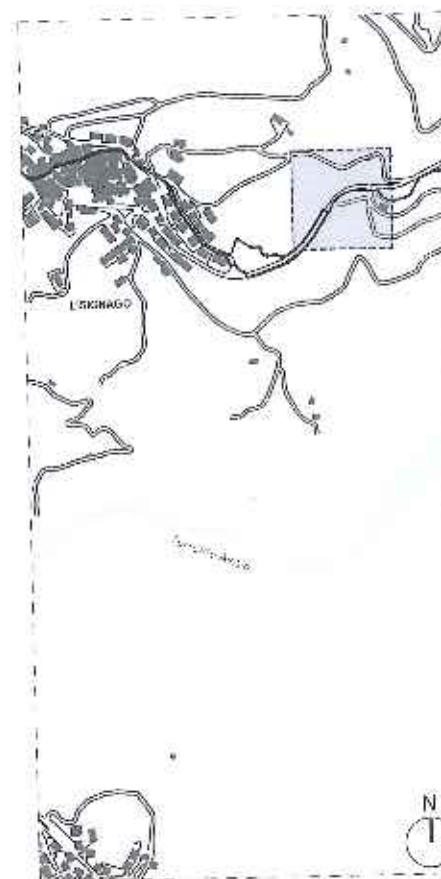

Dr. Walter B. Pridemore, 73267
0401 703228 / 0403@pridemore.com
www.pridemore.com

PROVINCIA AUTONOMA DI TRENTO
Coordinato dalla Valle di Cembra

PROGETTO PRELIMINARE CICLABILE VALLE DI CEMBRA
Proprietà della architettrice e studiosa delle opere rinascimentali e barocche
Qualifica del Comitato regionale n. 134 di data 20 agosto 2018

DOMUSITA' DELLA VALLE DI CENERA
Estrada S. Antonio 9, Cenera, 33091

Figura 1
ALCANTARA CASAGRANDE/STUDIO
ALCANTARA CASAGRANDE

Figura 2
ALCANTARA CASAGRANDE/STUDIO
ALCANTARA CASAGRANDE

ATTACQUE E SOSTEGNO: L'USCM D1B


DATE ISSUED	1/12
DATE RECEIVED	March 2001

THESE AUTEURS ONT ÉTÉ EN CONTACT AVEC LE BUREAU D'ÉVALUATION DES PRODUITS ALIMENTAIRES ET MÉDICAMENTEUX (BPA) DE LA GAZA EN 2011. LE BPA A ÉVALUÉ LE RISQUE DE CONTAMINATION DES PRODUITS ALIMENTAIRES ET MÉDICAMENTEUX PAR DES SUBSTANCES CHIMIQUES DANGEREUSES. 


Downloaded from ascelibrary.org by University of California, San Diego on 06/01/15. Copyright ASCE, For All Rights Reserved, No part of this document may be reproduced, stored in a retrieval system, or transmitted, in any form or by any means, electronic, mechanical, photocopying, recording, or by any information storage or retrieval system, without permission in writing from ASCE.


PLANIMETRIA scala 1:1.000

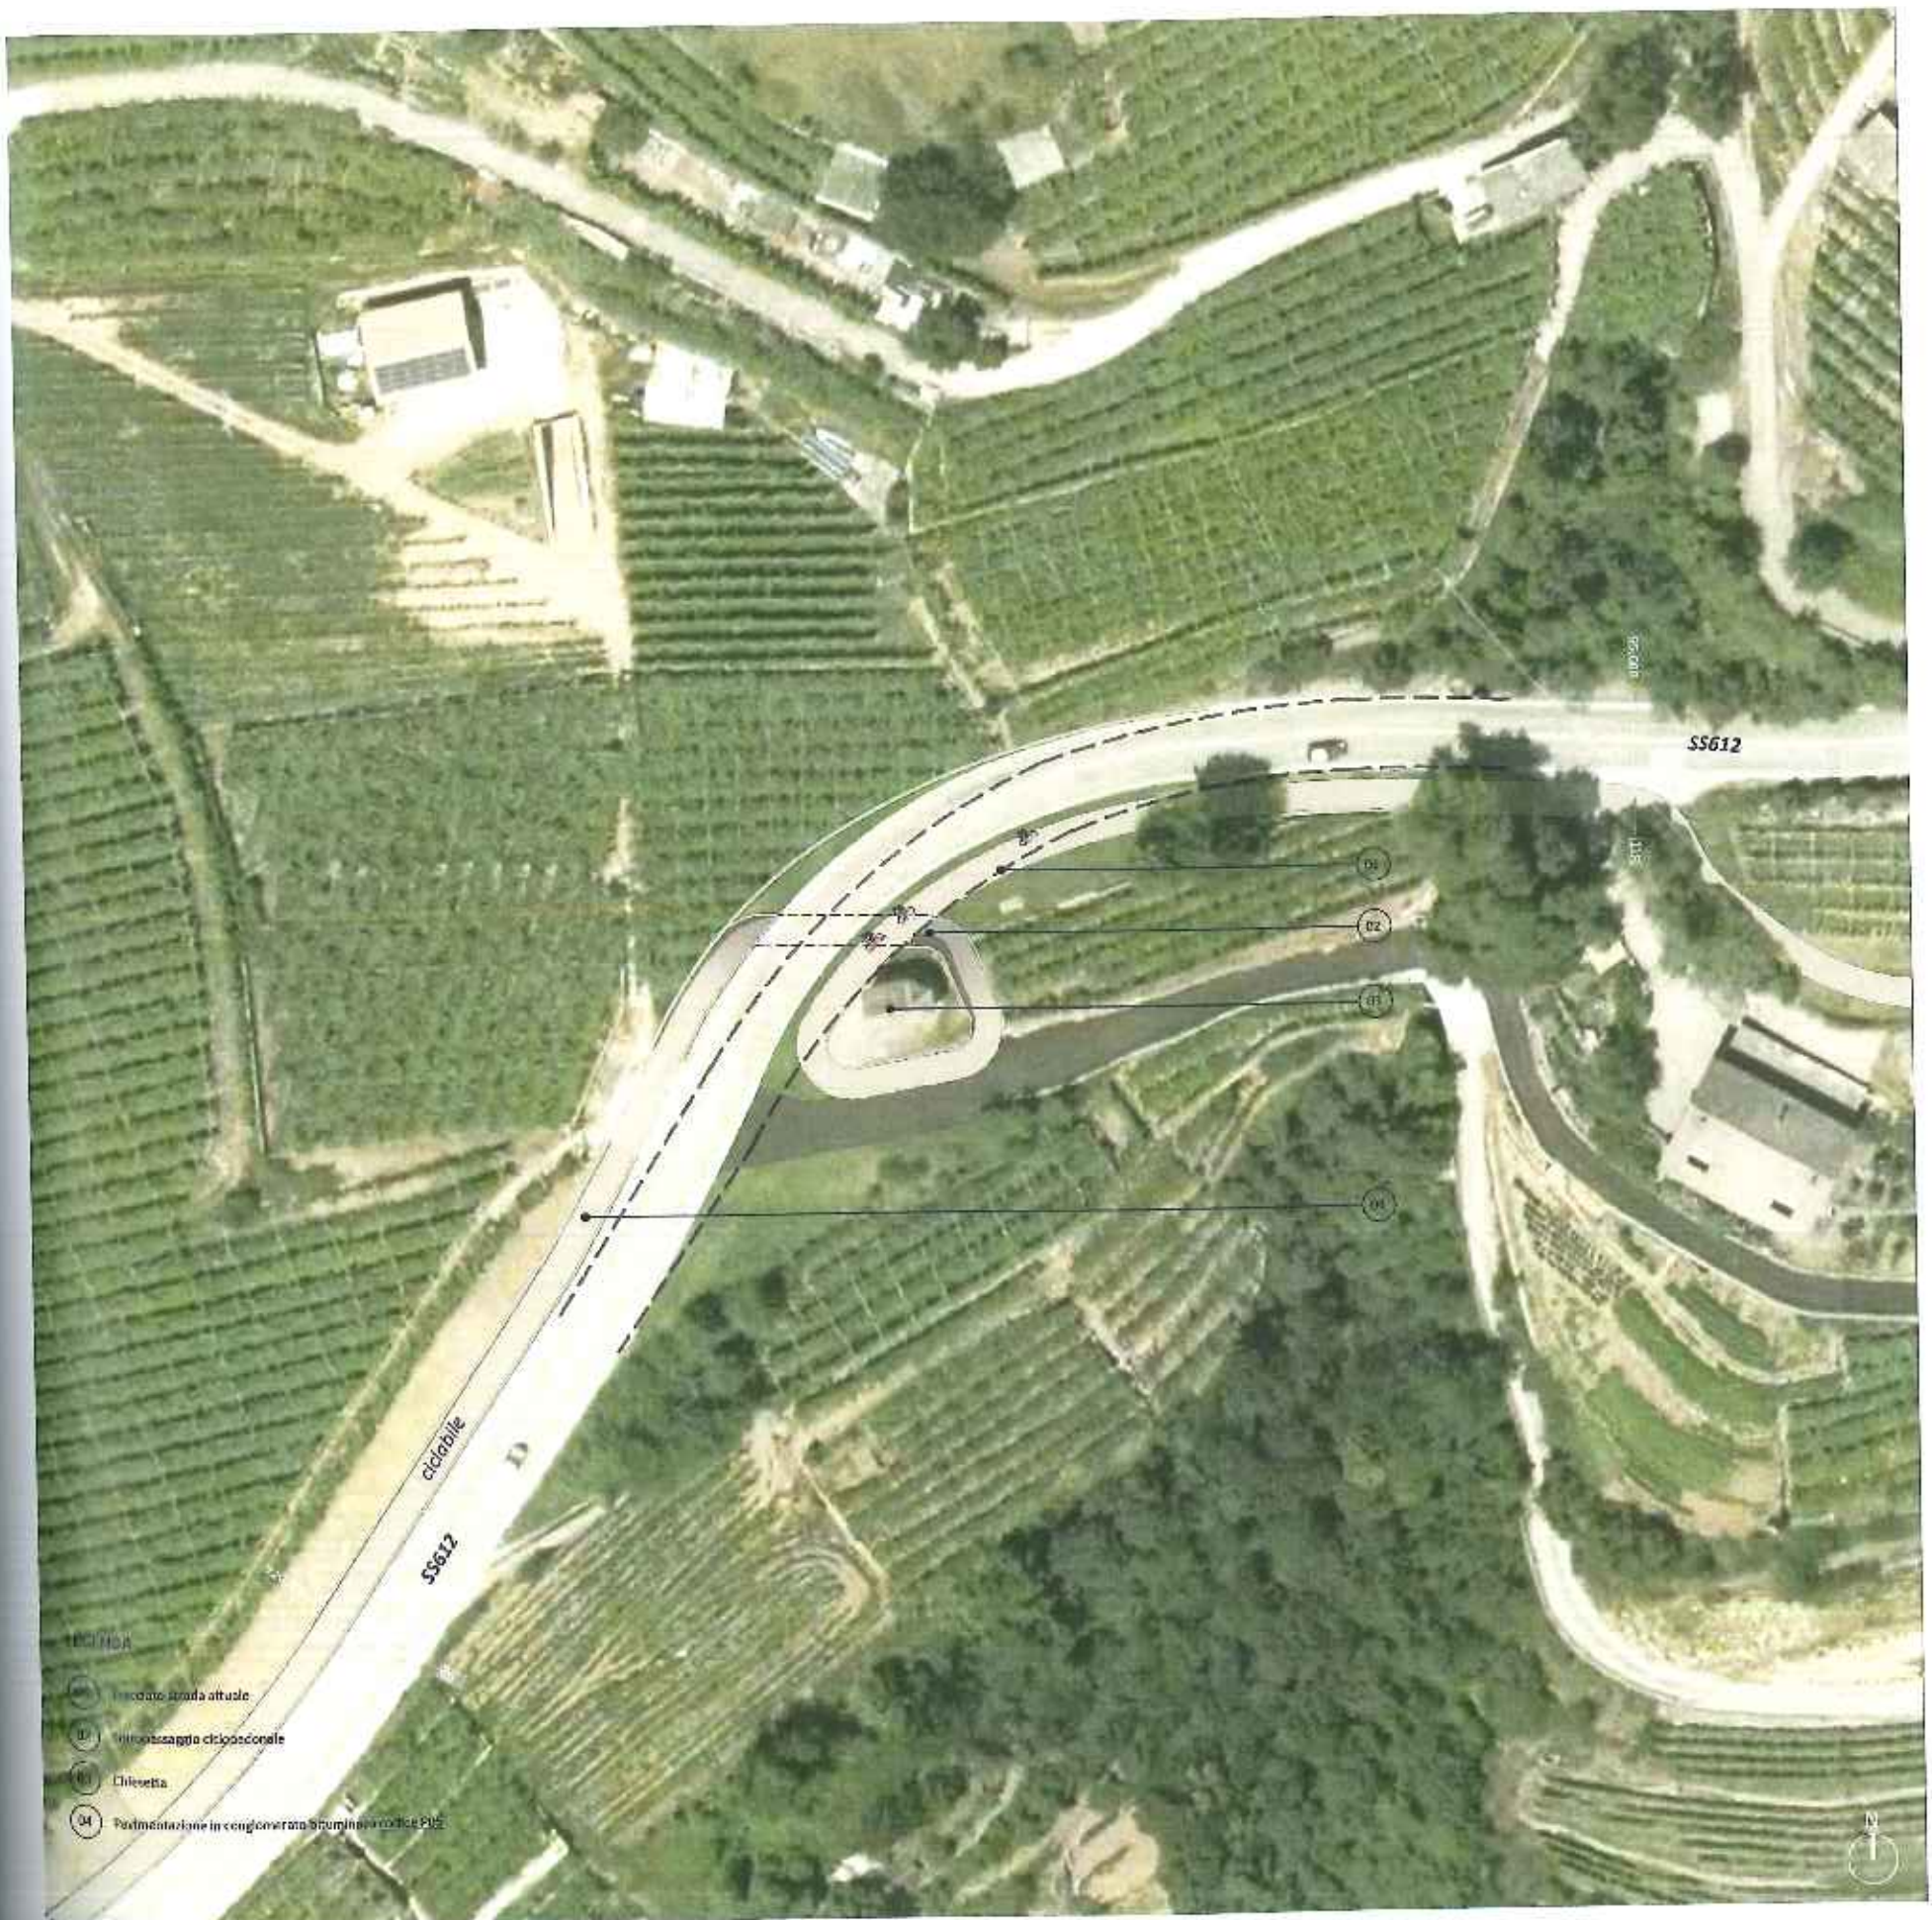


- 01 - Tracciato strada attuale
- 02 - Sottopassaggio ciclabile
- 03 - Chiusetta
- 04 - Pedamentazione in conglomerato strombato a ridosso FUS

SCHEMI CONCETTUALI

SPOSTAMENTO STRADA
spostamento strada

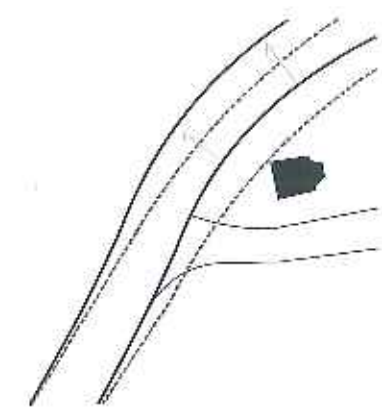


SOTTOPASSAGGIO
passaggio in sicurezza dell'altra parte della strada

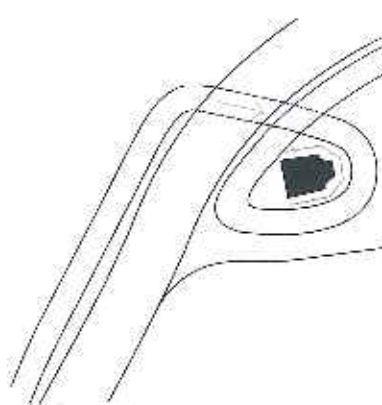

INQUADRAMENTO

scala 1:10.000

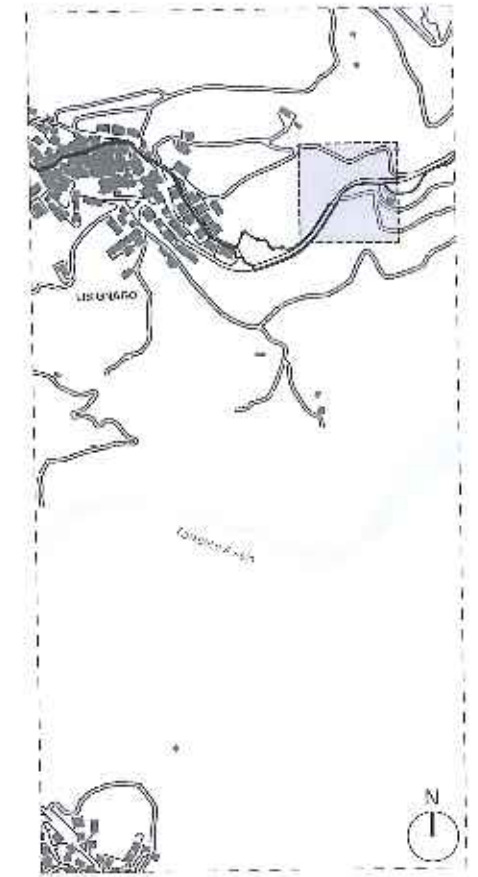

via Molino 35 - Pagnanico (TN) 22012
tel. 035 525223 | info@scaa.it
www.scaa.it

PROVINCIA AUTONOMA DI TRENTO
Comunità della Valle di Cembra

Progetto:
PROGETTO PRELIMINARE CICLABILE VALLE DI CEMBRIA
Progettazione ambientale e strutturale delle opere necessarie per la ciclabilità
dell'intera valle di Cembra, esercizio n. 124 di data 27 agosto 2014

Progetto:
CONV. PIAZZA DELLA VALLE DI CEMBRIA
Piazza San Pietro e Lorenzo 38070

Progettista:
ARCH. STEFANO CASSELMONT

Collaboratore:
ARCH. ANTONIO ARISTIDE

Titolo:
ATTRAVERSAMENTO US CEM 01C

Scala:
1:10.000

Autore:
Maggio 2014

Il presente progetto è stato elaborato in collaborazione con la Provincia Autonoma di Trento e la Comunità della Valle di Cembra. Il progetto è stato approvato dalla Provincia Autonoma di Trento e dalla Comunità della Valle di Cembra.

Tutti i diritti sono riservati.


Autore e progettista

84b


AS 01
LIS-CEM




gala 1.1.03C

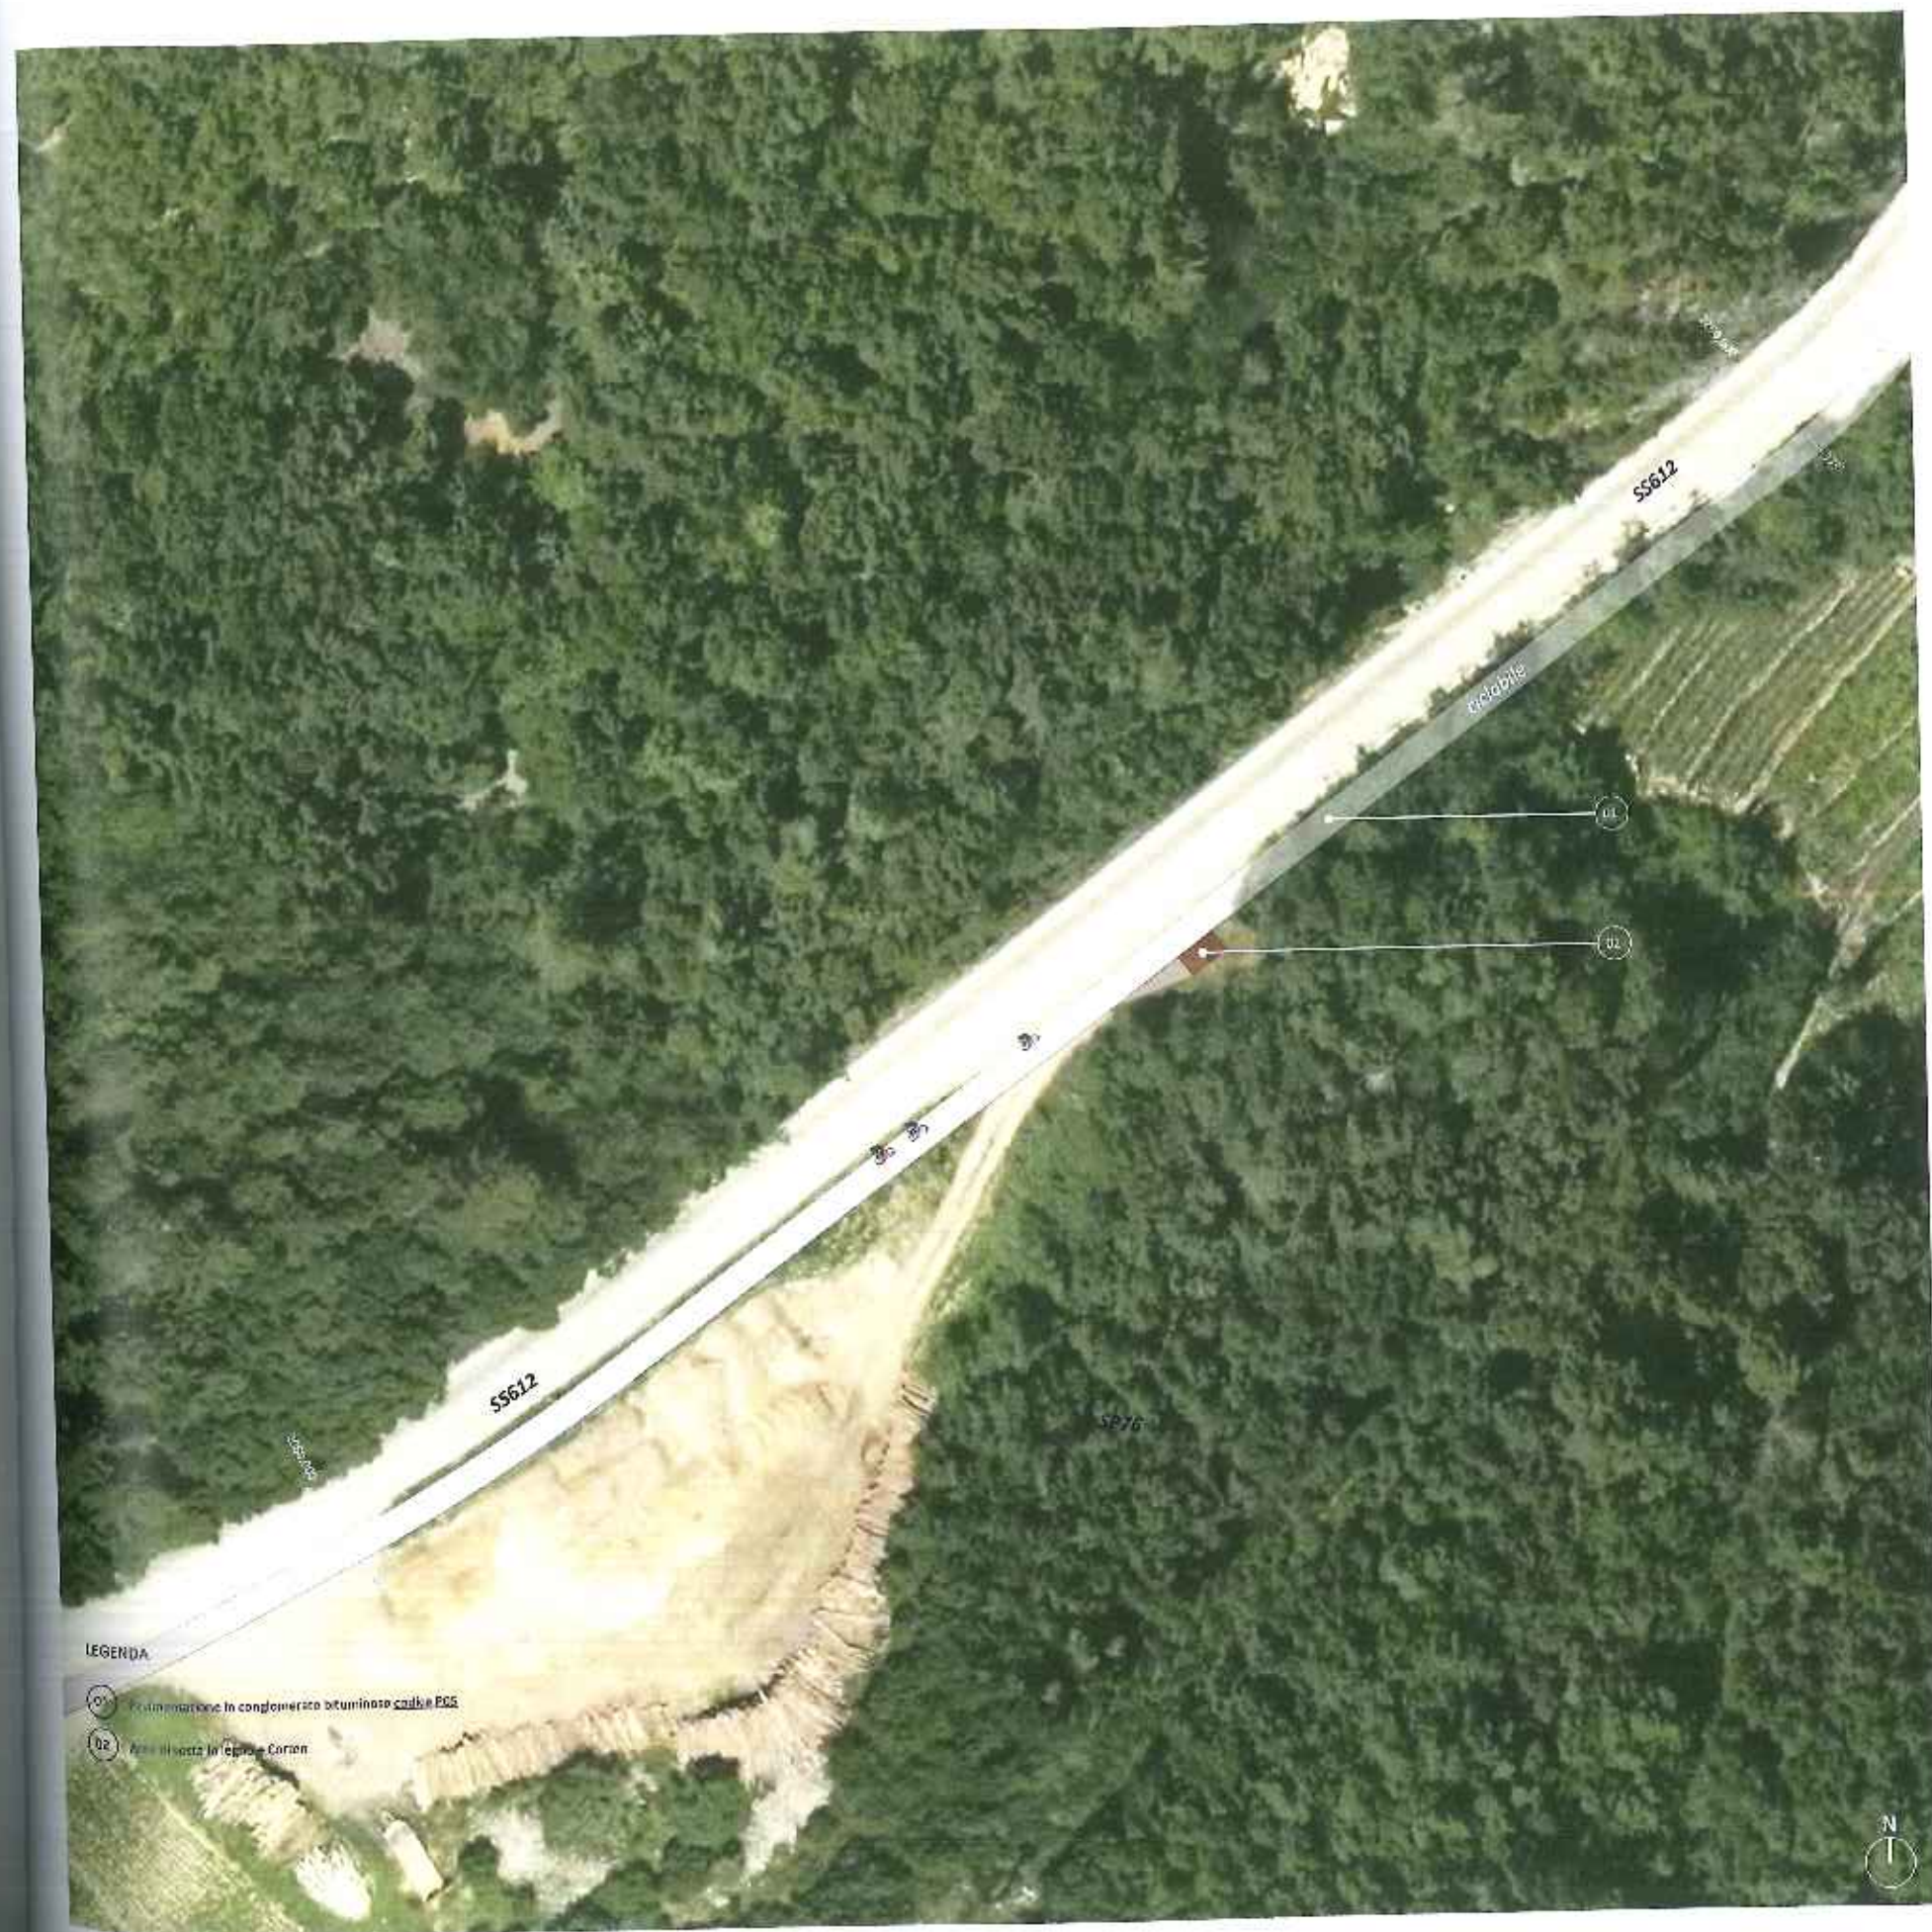


DEVIATION
accostamento di un'area di ruote al percorso

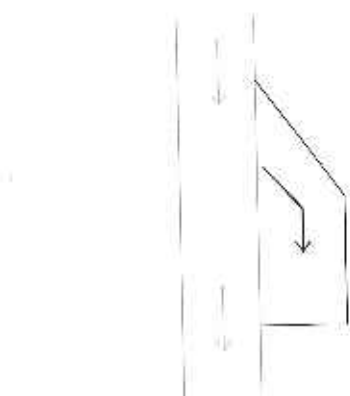


ADDESSAMENTO DI DUE MATERIALI DIVERSI
legno inteso come possibilità di sosta e relax

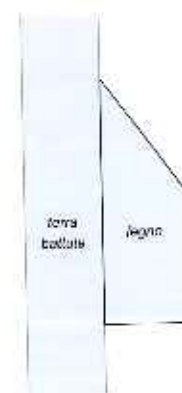

HALCONATA
affetto alla natica

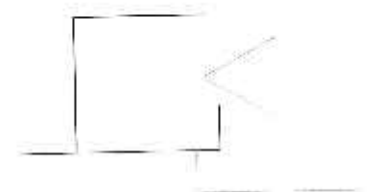

2.500 1:10.000

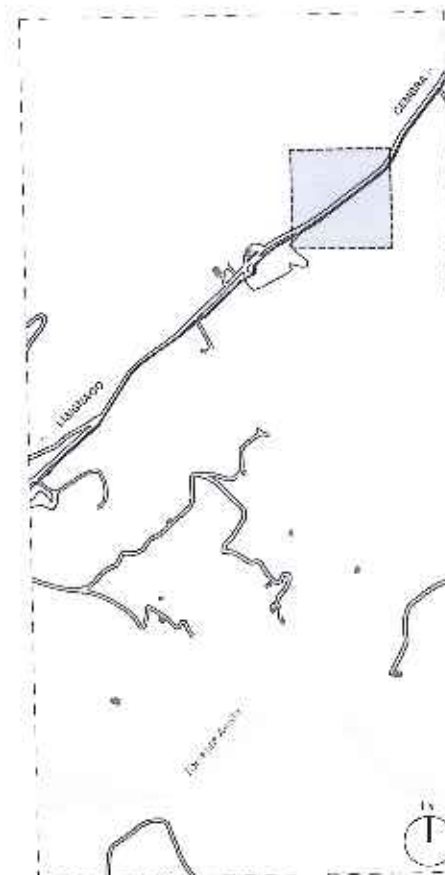

via Skype 86 Pergine Valgarina 38077
T0461 5101225 - 1000@pers.in.it
www.pers.in.it

PROVINCIA AUTONOMA DI TRENTO
Città della Valle di Trento

PROGETTO PRELIMINARE CICLABILE VALLE DI CEMBRA
Proprietà di: **INTELLIGENTIA S.p.A.** e **ALTAIR S.p.A.**
Progettazione: **INTELLIGENTIA S.p.A.** e **ALTAIR S.p.A.**
Data: **21/08/2018**

COMUNITA' DELL'ARRETOLO DI CANTINA
Piazza S. Rocco 5 Cantina 20090

Professors	Chairman
ARTURO VILLALBA (LANSOPRADO) (Chairman)	ALDO VITTI (LANSOPRADO)
and MONICA ARLIN	and FRANCISCA KIGUTTA

AREA DI SOSTA, US-CFM 103

[illegible]

Figure 10.10

● 重要提示


AS 02
LIS-CEM



• **max 1.000**



DEVIAZIONE
appostamento di un'area di esig. al parco

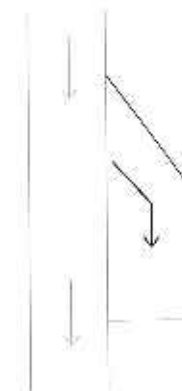


ACCIOSIAMENTO DI DUE MATERIALI DIVERSI
legno inteso come possibilità di sosta o relax



SALCONATA
affaccio sulla natura



area 1 10,500

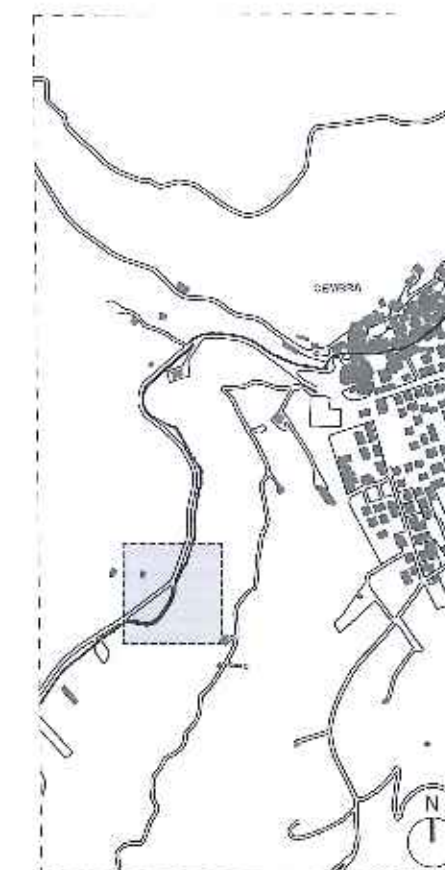

486 Klamm, 26 Hong Kong Vantage 28037
 0461 336274 | enq@enq.hk
www.enq.hk/

PROVINCIA AUTONOMA DI TRENTO
Comunità della Valle di Comba

PROGETTO PRELIMINARE CICLABILE VALLE DI CEMBRA
Progettazione architettonica e strutturale dello spazio pubblico e della rete ciclabile
Dei lavori del Comitato esecutivo n. 134 del data 21 agosto 2022

Comune di
COMUNALI DELLA VALLE DI CEMBRA
Frazione San Rocco di Cembra 38066

ingegneri	(54.000)
ARCH. STEFANO CATAGRANO/romano	ARCH. ROBERTO VIOZZO
ARCH. ROBERTO ANSELMI	ING. FRANCESCA VIOZZO

AREA DI SOSTA_LIS-CEM-02

本通知自发布之日起施行。如有违反本通知规定的行为，将依法予以查处。特此通知。

Task 60 penguin

Endre S. Jørgensen

VISTA



LEGENDA


- 01 Pavimentazione in legno di larice spessore codice P02
- 02 Perimetro di rete metallica inox codice R01
- 03 Rivestimento in legno di larice
- 04 Copertura in essico Corten
- 05 Elementi strutturali in Corten
- 06 Sedile in legno
- 07 Pavimentazione in stabilizzato di cava codice P03

VISTA



SEZIONE

scala 1:100

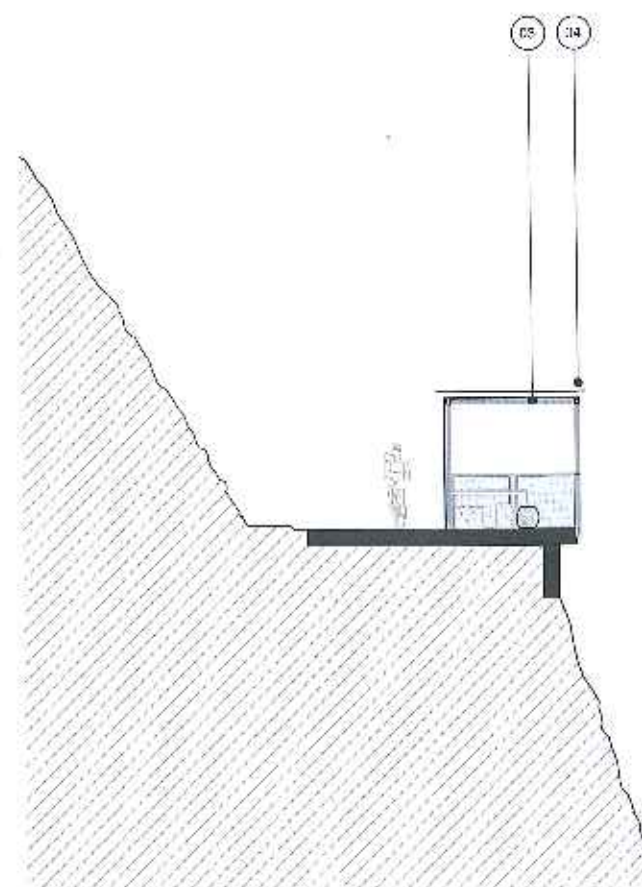

SCAA+

Via Roma 100 - 38100 Trento (TN)
0461 558775 - info@scaa.it
www.scaa.it

PROVINCIA AUTONOMA DI TRENTO
Comunità della Valle di Cembra

Progetto

PROGETTO PRELIMINARE CICLABILE VALLE DI CEMBRA
Progettazione preliminare e studio delle opere inerti la pista ciclabile
Deduzione del formato esecutivo n. 124 di data 25 agosto 2018

Committente

COMUNITA' DELLA VALLE DI CEMBRA
Piazza San Rocco 9 - Cortina 38076

Progettista

ARCH. STEFANO COGLIARI (co-progettista)
ARCH. ANTONIA KRESPI

Collaboratori

ARCH. DI SOSTA, LISCHINI, OBI
a. r. o.

1:100

Edizione 2019

PROGETTO PRELIMINARE CICLABILE VALLE DI CEMBRA
Progettazione preliminare e studio delle opere inerti la pista ciclabile
Deduzione del formato esecutivo n. 124 di data 25 agosto 2018


Autore progetto

Progetto e realizzazione


87

SEZIONE LIS-CEM

scala 1:50

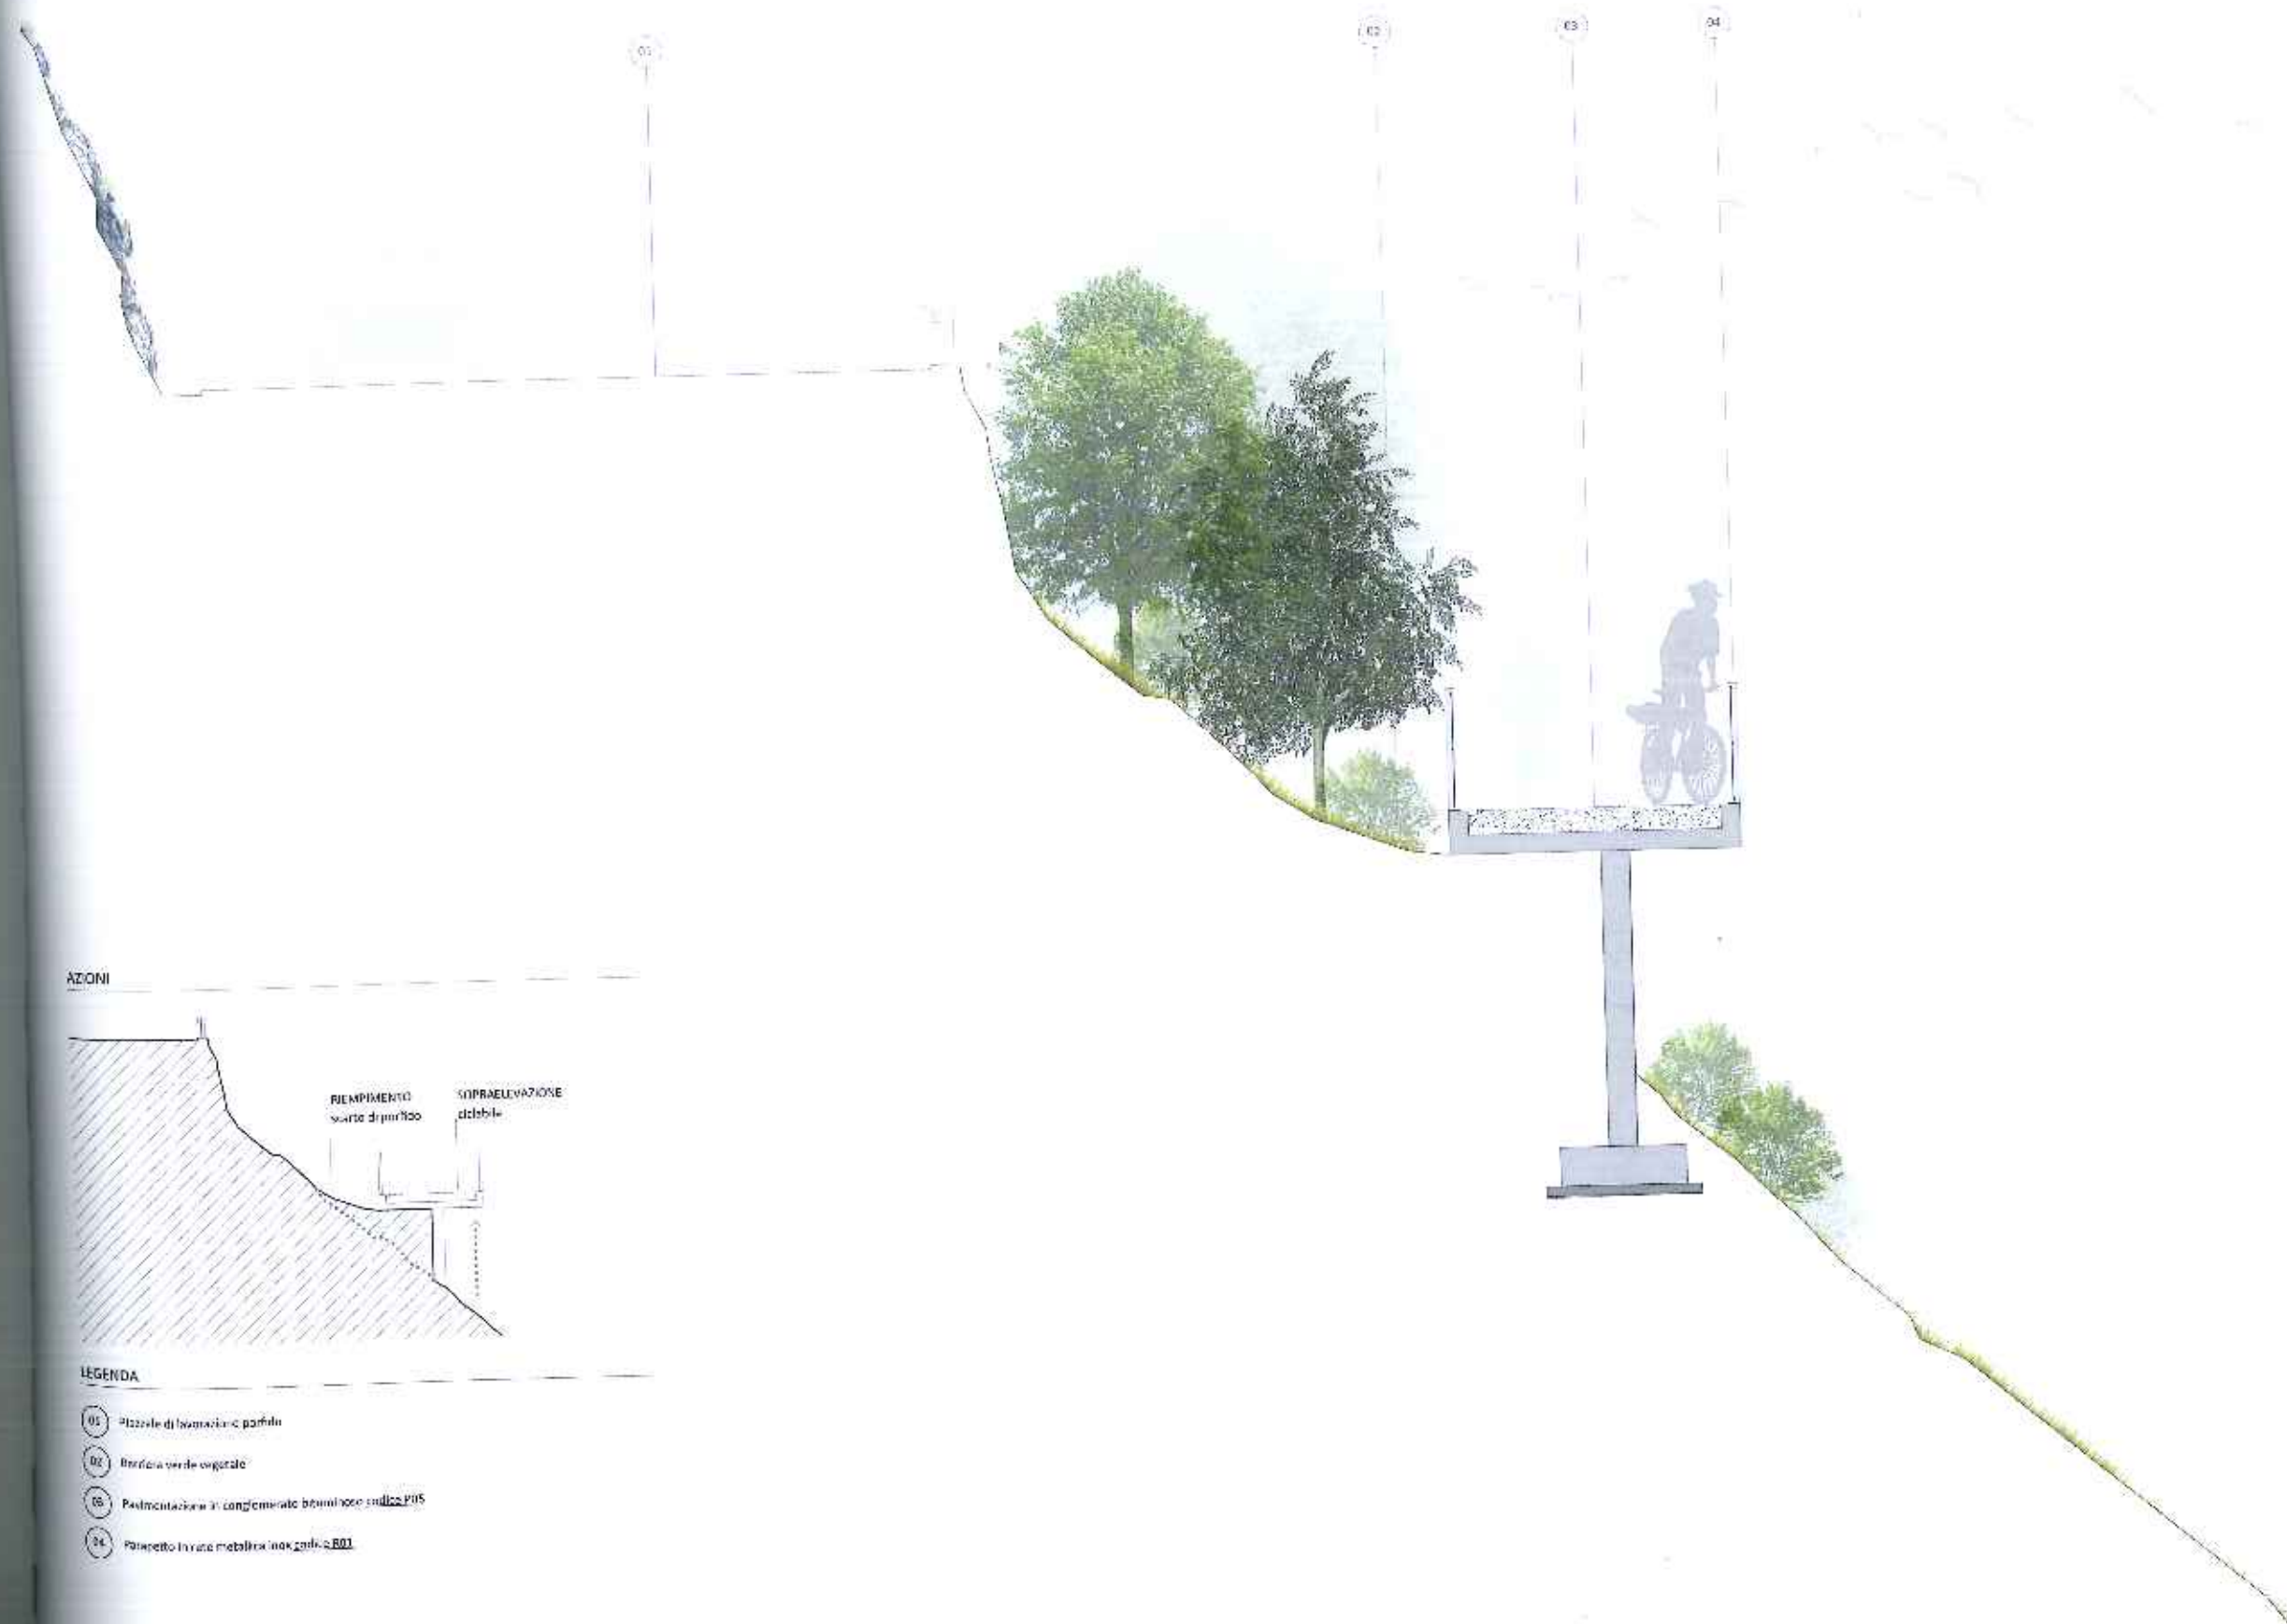

AZIONI

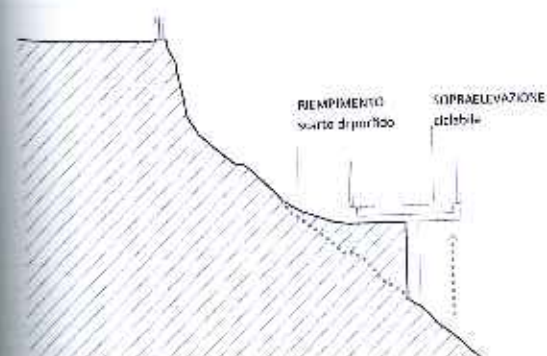


LEGENDA

- 01 Piazzole di lavorazione profilo
- 02 Barriera verde vegetale
- 03 Pedimentazione in conglomerato bituminoso indico P95
- 04 Parapetto in rete metallica inox zincata B01

INQUADRAMENTO

scala 1:10.000

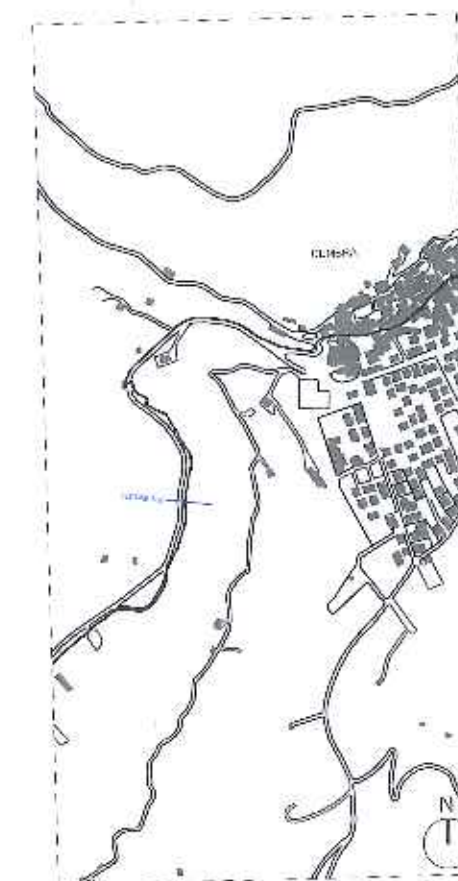

SCAA+

via M. L. 20, 38100 Trento 2007
0471 216222 | info@scaa.it
www.scaa.it

PROVINCIA AUTONOMA DI TRENTO
Comunità della Valle di Cembra

Progetto:
PROGETTO PRELIMINARE CICLABILE VALLE DI CEMBRA
Progettazione architettonica e strutturale delle opere in val di Cembra
Dalla sezione del Comune esecutivo n. 131 di data 21 agosto 2018

Comune:
COMUNITÀ DELLA VALLE DI CEMBRA
Piazza San Rocco 2, 38100 Trento

Firma:
ARCH. STEFANO CANTARELLI (progettista)
ARCH. NICOLA MARCHETTI
ARCH. SIMONA KRESPI
ING. FRANCESCA VENTURA

SEZIONE LIS-CEM

Disegnato da: **SCAA+** Data: **2018**

Scala: **1:10.000**

Il presente progetto è stato elaborato in collaborazione con la Provincia Autonoma di Trento, Dipartimento di Infrastrutture e Mobilità, e la Comunità della Valle di Cembra.

Trento, 2018

Progetto: LIS-CEM

AT 02
LIS-200



PLANIMETRIA

scala 1:1.000




LEGENDA


- 01 Pavedimento in conglomerato bituminoso grigio a 20%
- 02 Adeguamento strada esistente
- 03 Accesso ai fondi
- 04 Nuova attraversamento ciclopedonale

SCHEMI CONCETTUALI

ACCESSO AI FONDI
abbassamento del livello strada per permettere l'accesso di alto

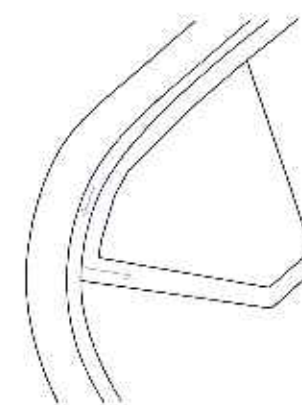


ACCESSO AI FONDI
per corso ciclopedonale con collegamento diretto ai fondi esistenti

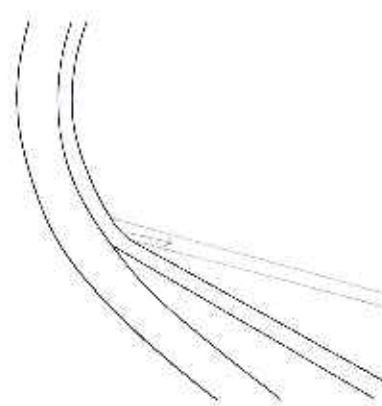

INQUADRAMENTO

scala 1:10.000

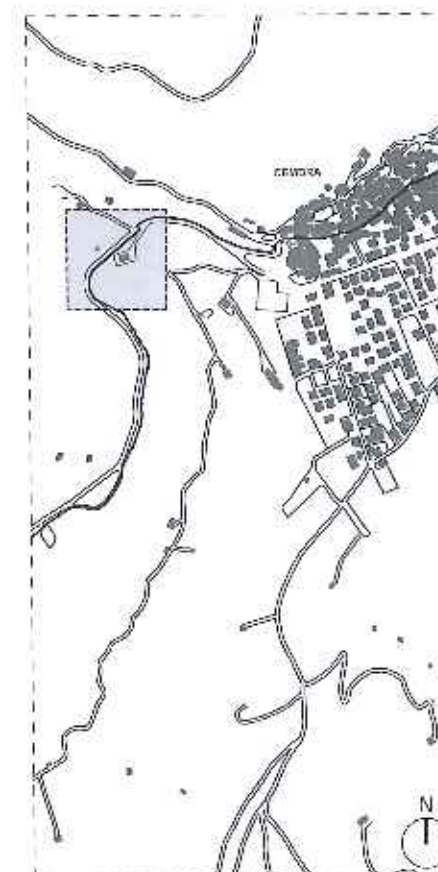

SCAA+

Via Molino 37, Pagnone (TN) 22010
0461 835122 | info@scaa.it
www.scaa.it

PROVINCIA AUTONOMA DI TRENTO
Comunità della Val di Cembra

Progetto:

PROGETTO PRELIMINARE CICLABILE VALLE DI CEMBRA
Progettazione architettonica e strutturale dell'opera inerti la pista ciclabile
dell'Ente della Comunità autonoma n. 224 di data 23 agosto 2018

Realizzazione:

COMUNITA' DELLA VALLE DI CEMBRA
Piazza Ego, 10 - Cembra (TN)

Progettista:

ARCH. STEFANO CASARIN (a.s. gruppo)
ARCH. ROBERTA GENTILE

Tutto l'opera:

ATTRAVERSAMENTO LIS-CEM 02

Scala grafica:

1:1.000 - 1:2.000

Marzo 2019

89

Progetto di:

Progetto di:

AT 01
CENTRAL




scale 1:500

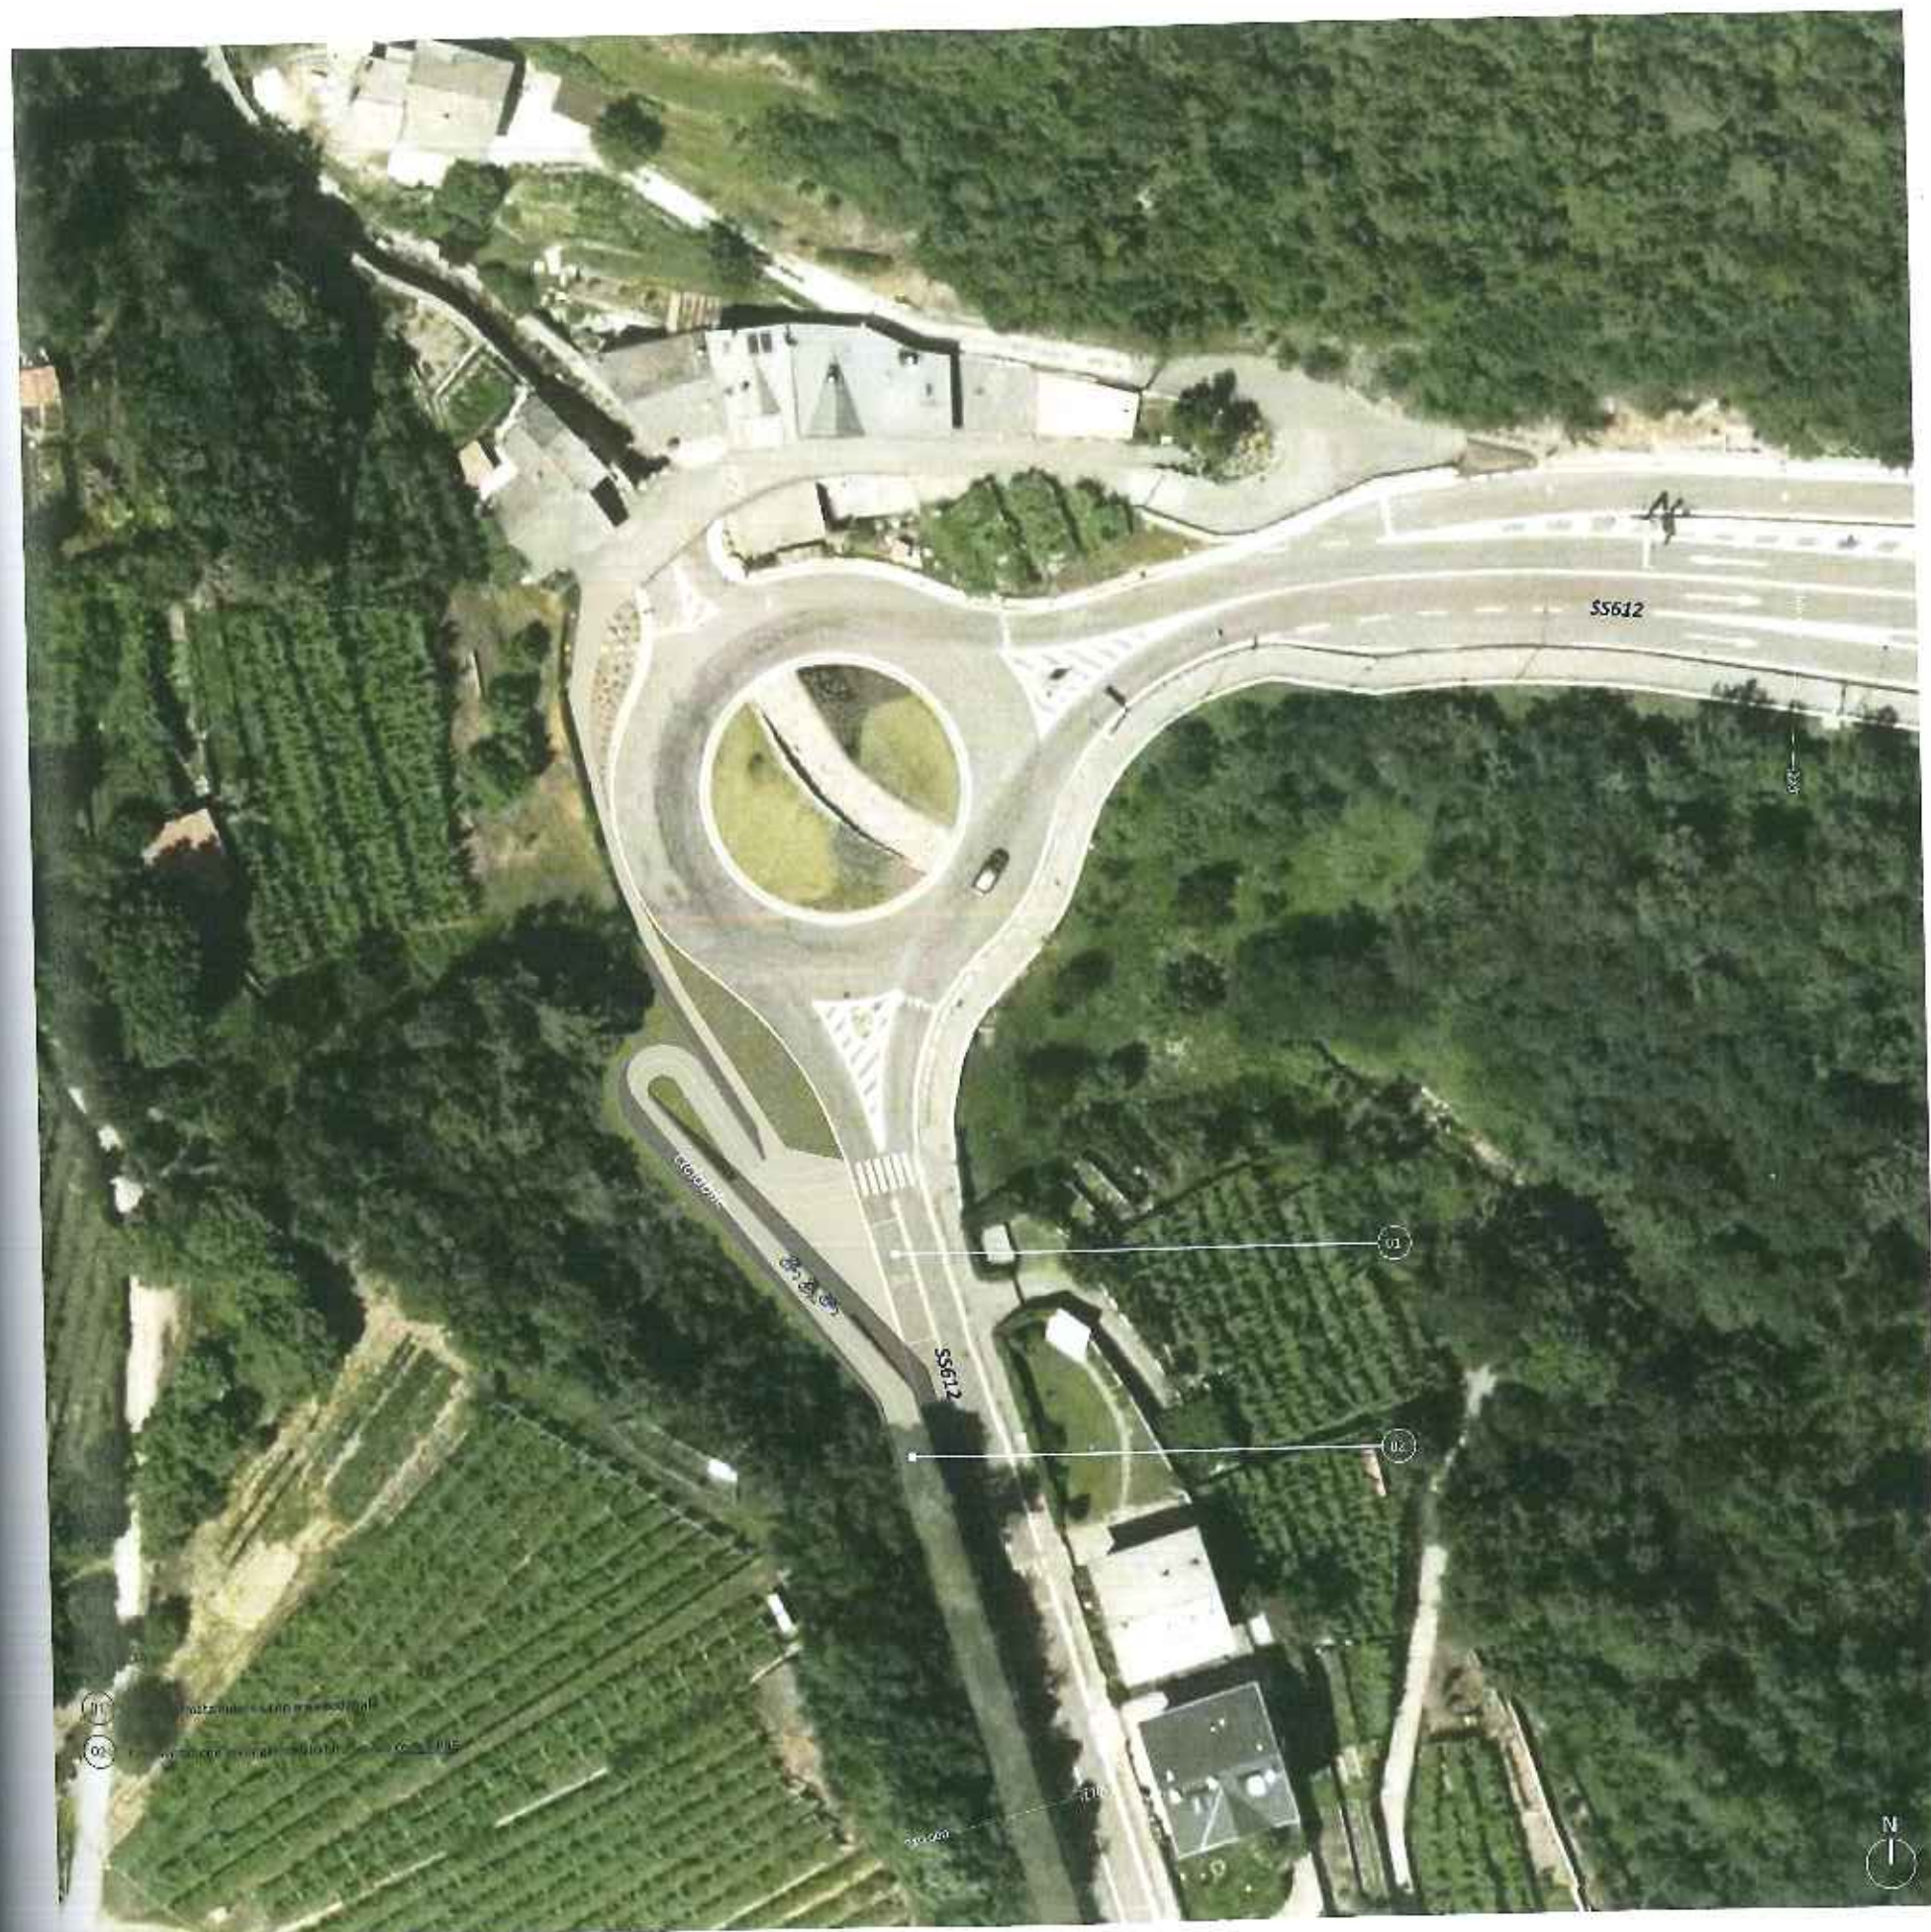


SPARCO
nuova area editoria alla fermata del pullman

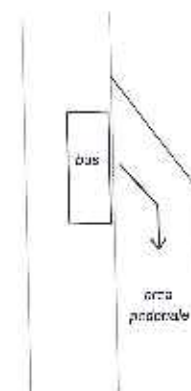


INGRESSO AL PAESE
collegamento tra la vicabile e il centro del paese

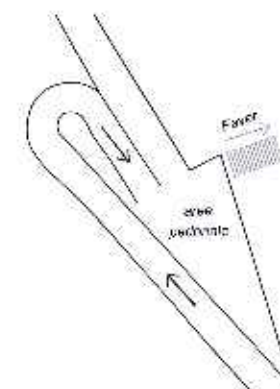

MANIFESTO CICLOVIA
creazione di un'area protetta

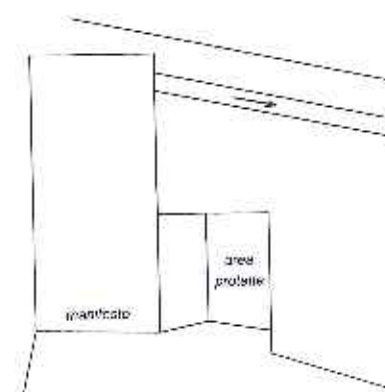

809/9 1: 19,300

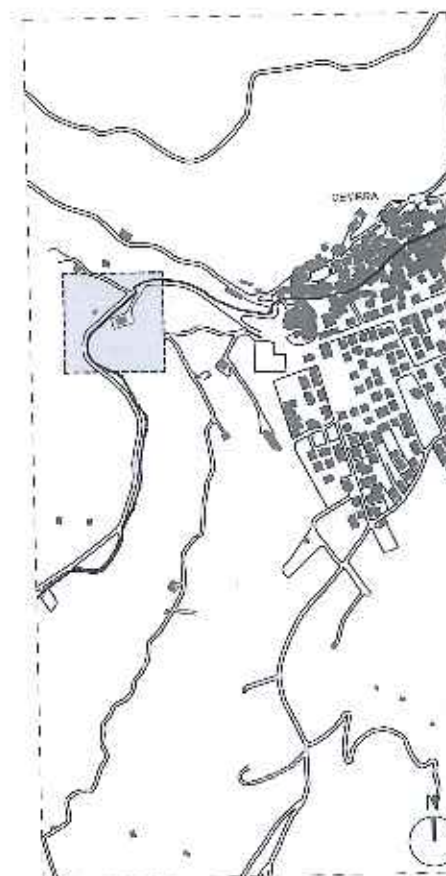

SCAA+

via Mailer DG Perugia, Italy; gary@TISCali
0431-504220; 1-800-855-5544
www.terra.it

PROVINCIA AUTONOMA DI TRENTO
Comunità della Valle di Cembra

PROGETTO PRELIMINARE CICLABILE VALLE DI CEMBRA
 Progettazione architettonica e strutturale delle opere ferroviarie più affidabili
 in Europa per il Centro-sud-est, al 100% di spesa 22 agosto 2010

COMUNITA' PIRSA VALLE DI CITTÀ
Piazz. San Rocco 9 - 00194 Roma

ARCH. ITAL. MED. CASSA SANIT. (2007) 10(1)
 100-101
 100-101

ATTRAMENTO E CEN-FAVOR

2008-2009	2009-2010
2010-2011	2011-2012

12:00 12/1/2012 8:29 PM 12/1/2012



PLANIMETRIA

scala 1:150



LEGENDA

- 01 Muro in pietra
- 02 Porosetto in rete metallica codice R01
- 03 Pannelli "Mantecati" in Corten
- 04 Area di sosta protetta rivestita in legno di larice
- 05 Pavimentazione in selciato di cemento codice P01
- 06 Muro in cemento faccia a vista non ornato


PIANTA PIANO SEMINTERRATO

scala 1:50



SEZIONE n. 181

scala 1:100

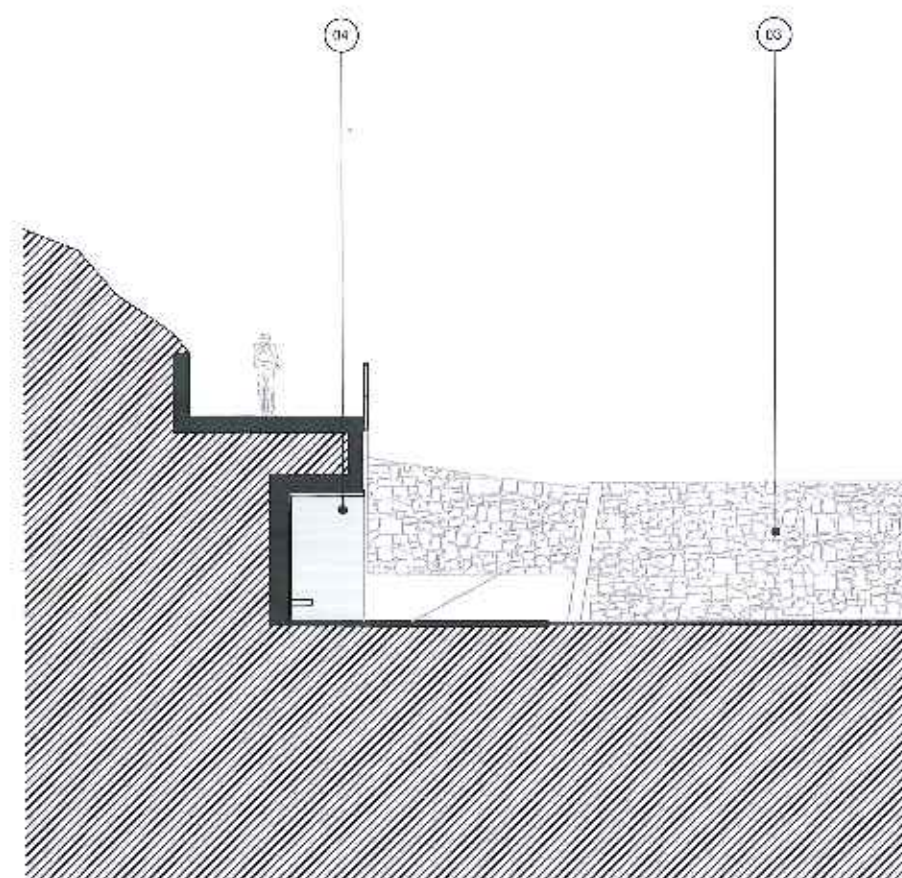

SCAA+

via Molino 30, Trento (TN) 38100
0461 234567 | info@scaa.it
www.scaa.it

PROVINCIA AUTONOMA DI TRENTO
Comunità della Valle di Cembra

Progetto:

PROGETTO PRELIMINARE CICLABILE VALLE DI CEMBRA
Progettazione di ciclovia e di sistema di sosta in legno, la pista ciclabile
del territorio del Comune di Cembra, n. 181 di data 21 agosto 2018

Committente:

COMUNE DI VALLE DI CEMBRA
Piazza San Giovanni 4, Cembra 38064

Autore:

ARCH. S. BERGO CARUGIATO (autografo) ARCH. MICHELE MORESCO
ARCH. MONICA ANTONI ARCH. FRANCESCO VIGI ETIA

Trasmissione:

AL TRAVERSAMENTO LEM FAV 02

Allegato:

1.000 Roma 2018

Il presente progetto è stato elaborato in collaborazione con il Comune di Cembra e con la Provincia Autonoma di Trento. Il progetto è stato approvato dal Consiglio Comunale di Cembra il 21 agosto 2018.

Disegnato e redatto:

Prodotto e distribuito:


91

ST 01-02
GRU-GRA



PLANIMETRIA

scala 1:1000

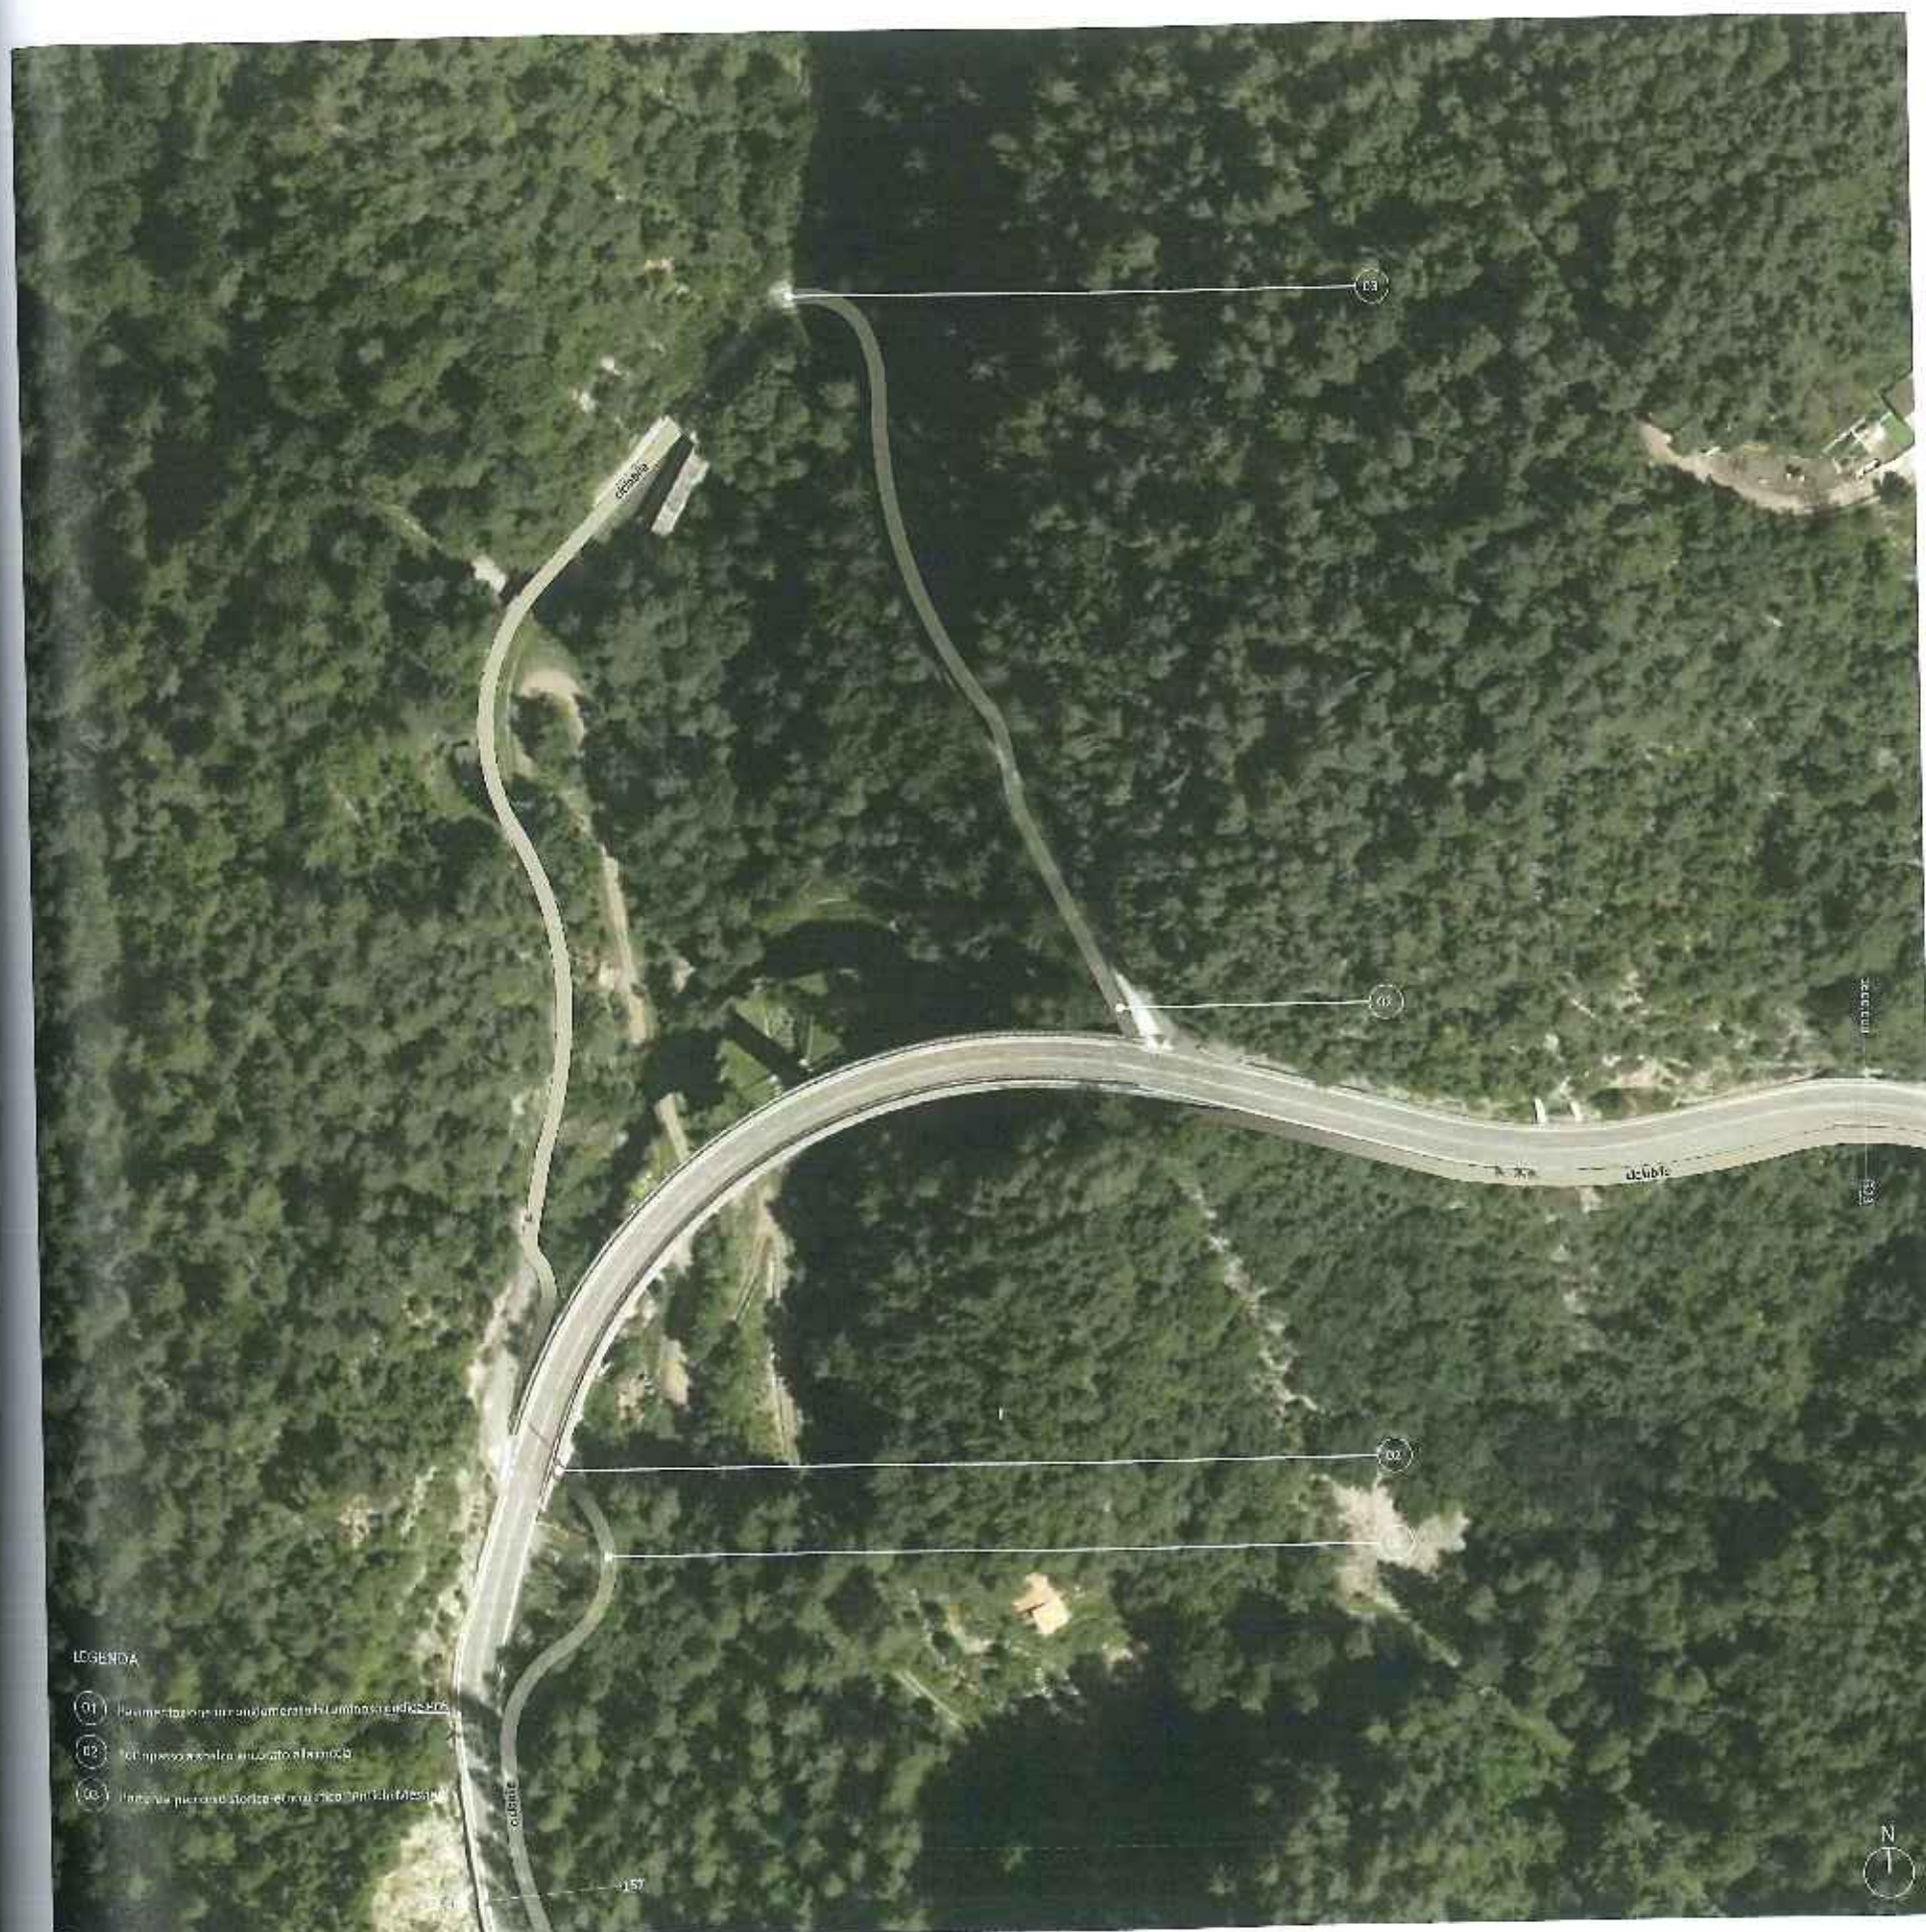

LEGENDA

- 01) Puntamento in un'area montana di un'area di interesse
- 02) Sottopassaggio pedonale in un'area di interesse
- 03) Puntamento in un'area montana di un'area di interesse

INQUADRAMENTO PROGETTUALE



Collegamento tra sottopassaggio e percorso pedonale



Vecchia segheria




Collegamento tra sottopassaggio e percorso pedonale



Partenza del percorso "Antichi mestieri" (03)

INQUADRAMENTO

scala 1:10.000

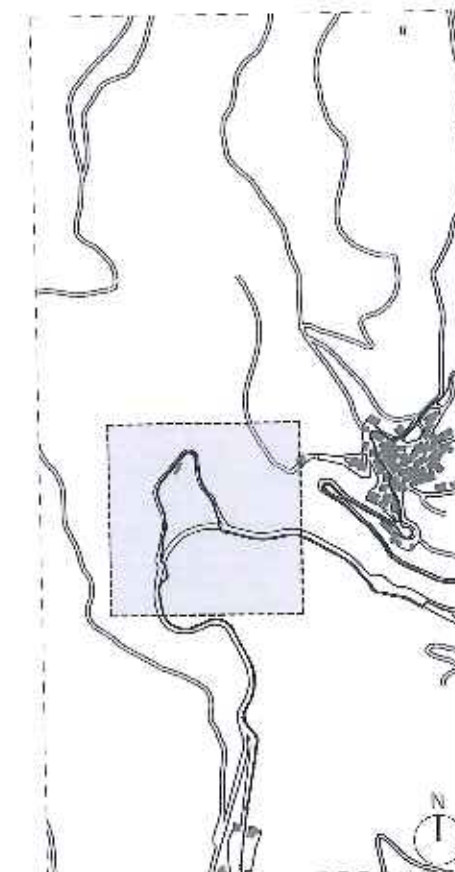

SCAA+

Via Mazzini 10, 38100 Trento
0461 228225 - info@scaa.it
www.scaa.it

PROVINCIA AUTONOMA DI TRENTO
Comunità della Valle di Cembra

Progetto PRELIMINARE CICLABILE VALLE DI CEMBRA
Progettazione urbanistica e strutturale della nuova linea ciclabile
Inferenza del Comune di Cembra n. 124 di data 21 agosto 2018

COMITATO DELLA VALLE DI CEMBRA
Via San Rocco 9, 38100 Trento

Progetto
ARCHITETTO: DANIEL CASAROTTO

Co-Progetto
ARCHITETTO: DANIEL CASAROTTO

Progetto
SOTTOPASSO_CRU-GRA 01

Progetto
SOTTOPASSO_CRU-GRA 01

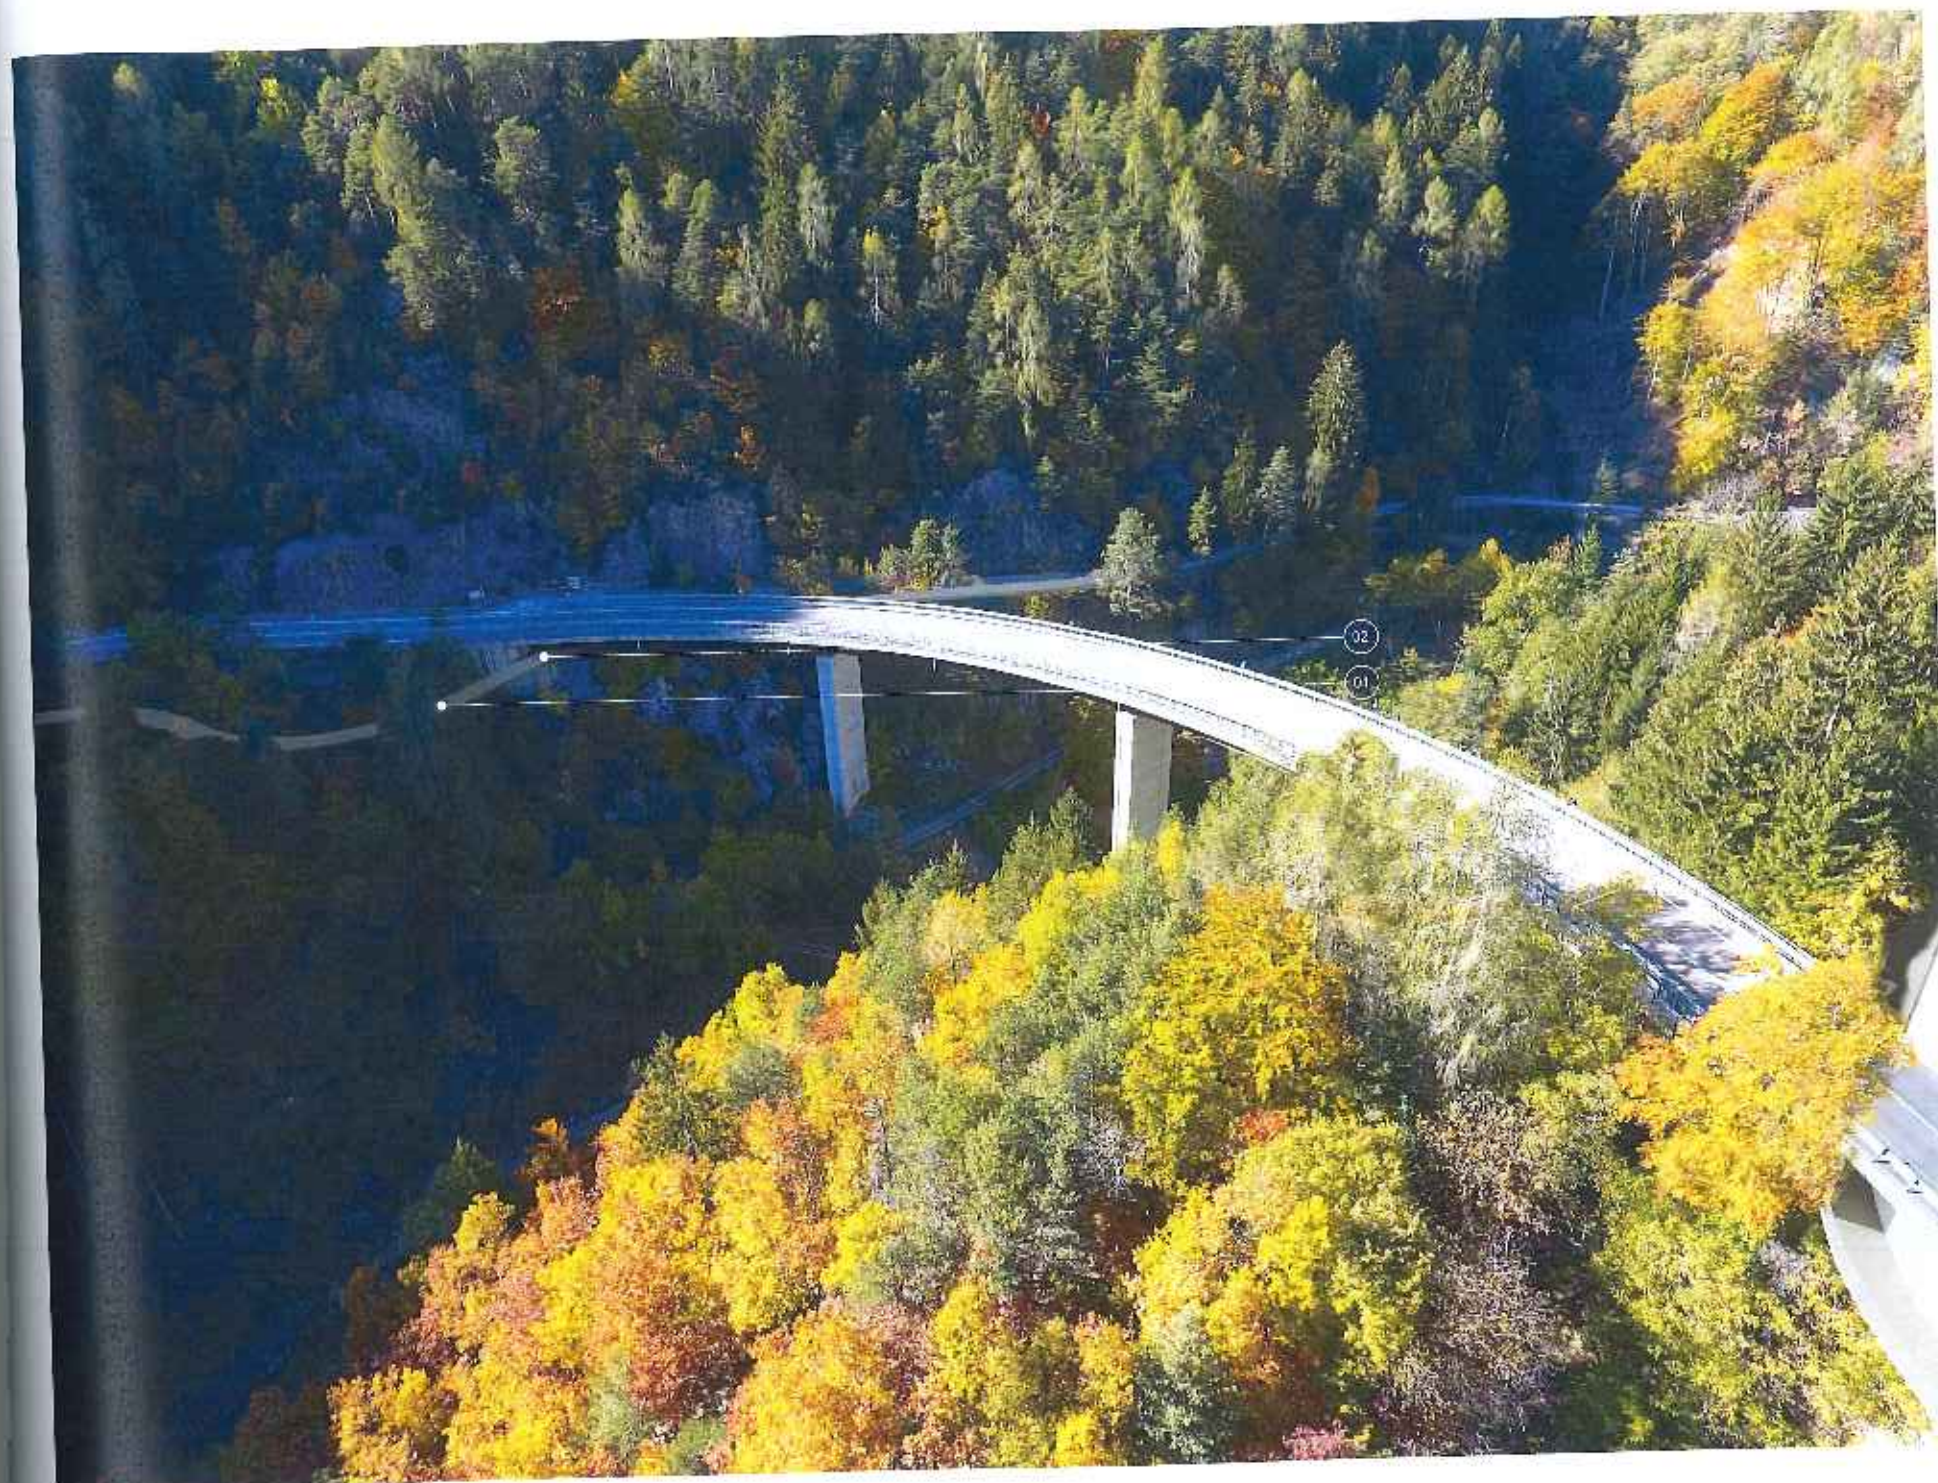


LEGENDA


- 01 Pannellazione in conglomerato aluminoso codice PUS
- 02 Sottopasso e abutto ancorato alla roccia
- 03 Partenza percorso storico-antico "Antichi Medici"

SCHEMI CONCETTUALI

SOTTOPASSO CICLOPEDONALE
paseggio sulle el vapiù con ancoraggio alla parete rocciosa

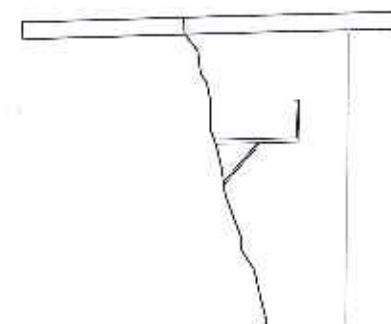

COLLEGAMENTO AL PERCORSO PEDONALE
percorso storico

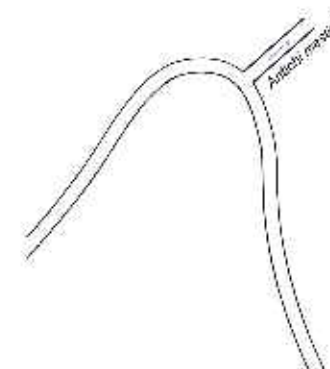

SCAA+

Via M. B. 10/11 - 38057
0461 558251 - info@scaa.it
www.scaa.it

PROVINCIA AUTONOMA DI TRENTO
Comunità della Valle di Cembra

Progetto
PROGETTO PRELIMINARE CICLABILE VALLE DI CEMBRIA
Progettazione preliminare e strutturale delle opere d'arte in scala 1:500
Definizione del Corridoio ciclabile n. 174 di data 21 agosto 2013

Progettazione
COMUNITÀ DELLA VALLE DI CEMBRIA
Piazza San Rocco 9 - Cembra 38054

Progettazione
ING. STEFANO PASQUALE COOPERPROGETT
ING. STEFANO PASQUALE
ING. ROBERTA VIGILITTA

Progettazione
SOTTOPASSO_GRIJ_GIA_02

Disegnato da
L. 10/10/2015

93


Disegnato da

SEZIONE GRU-GRA

scala 1:50



AZIONI

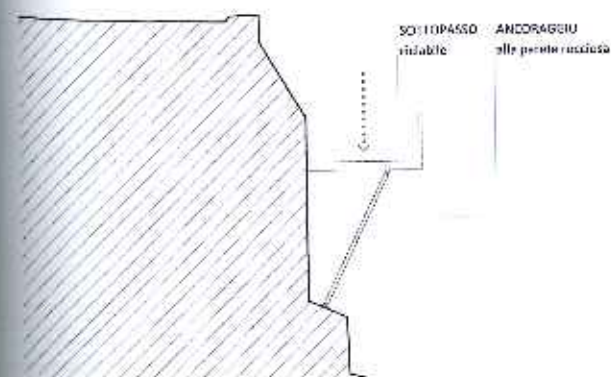


LEGENDA

- (C1) Partecipato in sede metallica (vedi codice RMI)
- (C2) Pavimentazione in griglia in vetroresina (griglia RGL)
- (C3) Vitrificato fin del Marmo

INQUADRAMENTO

scala 1:10.000

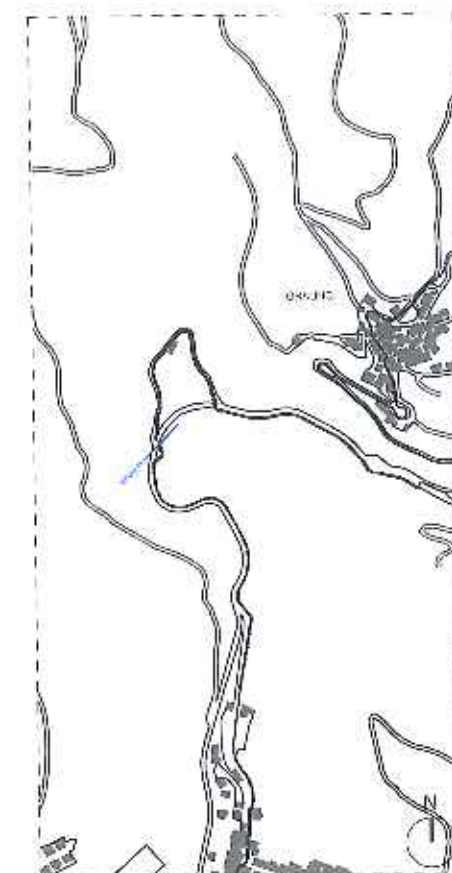

via M. 12/17, Trento, 38100
0461/518222 | www.scaa.it
info@scaa.it

PROVINCIA AUTONOMA DI TRENTO
Comunità della Valle di Cembra

Progetto PRELIMINARE DICHIARE VALLE DI CEMBRA
Progetto una sede tecnica e dimora delle opere in corso di pianificazione
dell'Amministrazione Comunale n. 294 di data 21 gennaio 2018

Comunità
QUANTITÀ, QUANTITÀ DI CEMBRA
Via del Lavoro 4, Trento, 38100

Progetto
ARCHITETTO (GRUPPO) (GRUPPO) (GRUPPO)
ARCH. MONTE ALPI
Progetto
SEZIONE GRU-GRA
Scala
1:10.000
Data
2018

Progetto
ARCH. MICHELE PANDOLFI
DES. PANDOLFI
Progetto
SEZIONE GRU-GRA
Scala
1:10.000
Data
2018

Progetto
ARCH. MICHELE PANDOLFI
DES. PANDOLFI
P 01
CAR-STR



PLANIMETRIA

scala 1:500




LEGENDA

- 01 Tracciato di un eventuale ponte a fune
- 02 Pavimentazione in soletta in cemento, codice B31


SCHEMI CONCETTUALI

RECUPERO VECCHIO TRACCIATO
massa in sicurezza percorso esistente

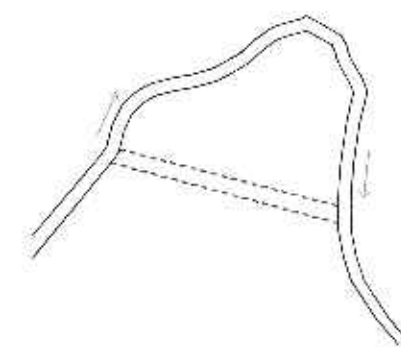

INQUADRAMENTO

scala 1:10.000

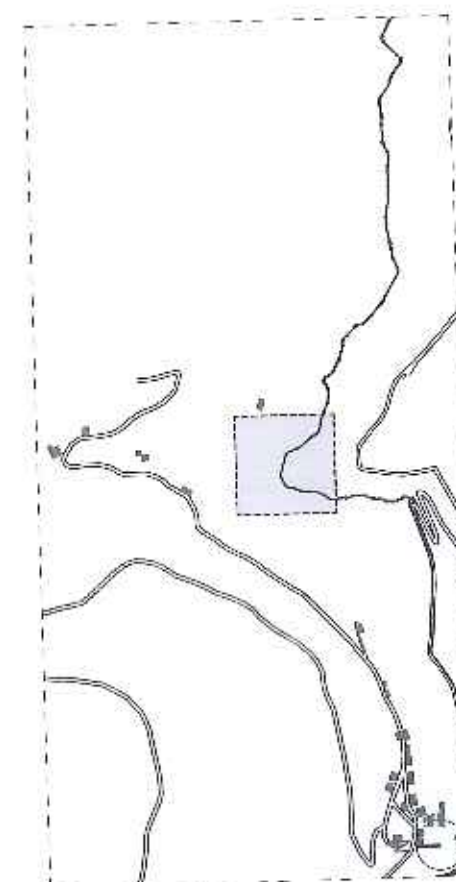

SCAA+

Via Sordani 10, 38060 Bolzano
Tel. 0471 434422 | Fax 0471 434423
www.scaa.it

PROVINCIA AUTONOMA DI TRENTO
Comunità della Valle di Cembra

Progetto:
PROGETTO PRELIMINARE CICLABILE VALLE DI CEMBRA
Ripavimentazione e struttura del nuovo tracciato in stile Cembra
Dalla stazione del Cembra a sud fino a n. 204 di via 21 agosto 2018

Prodotto da:
COMUNITÀ DELLA VALLE DI CEMBRA
Piazza San Pietro 1, Cembra 38024

Progettato da:
ARCH. STEFANO ARZUFFI
Progettato da:
ARCH. STEFANO ARZUFFI
Progettato da:

Progettato da:

95a

PLANIMETRIA

scala 1:500

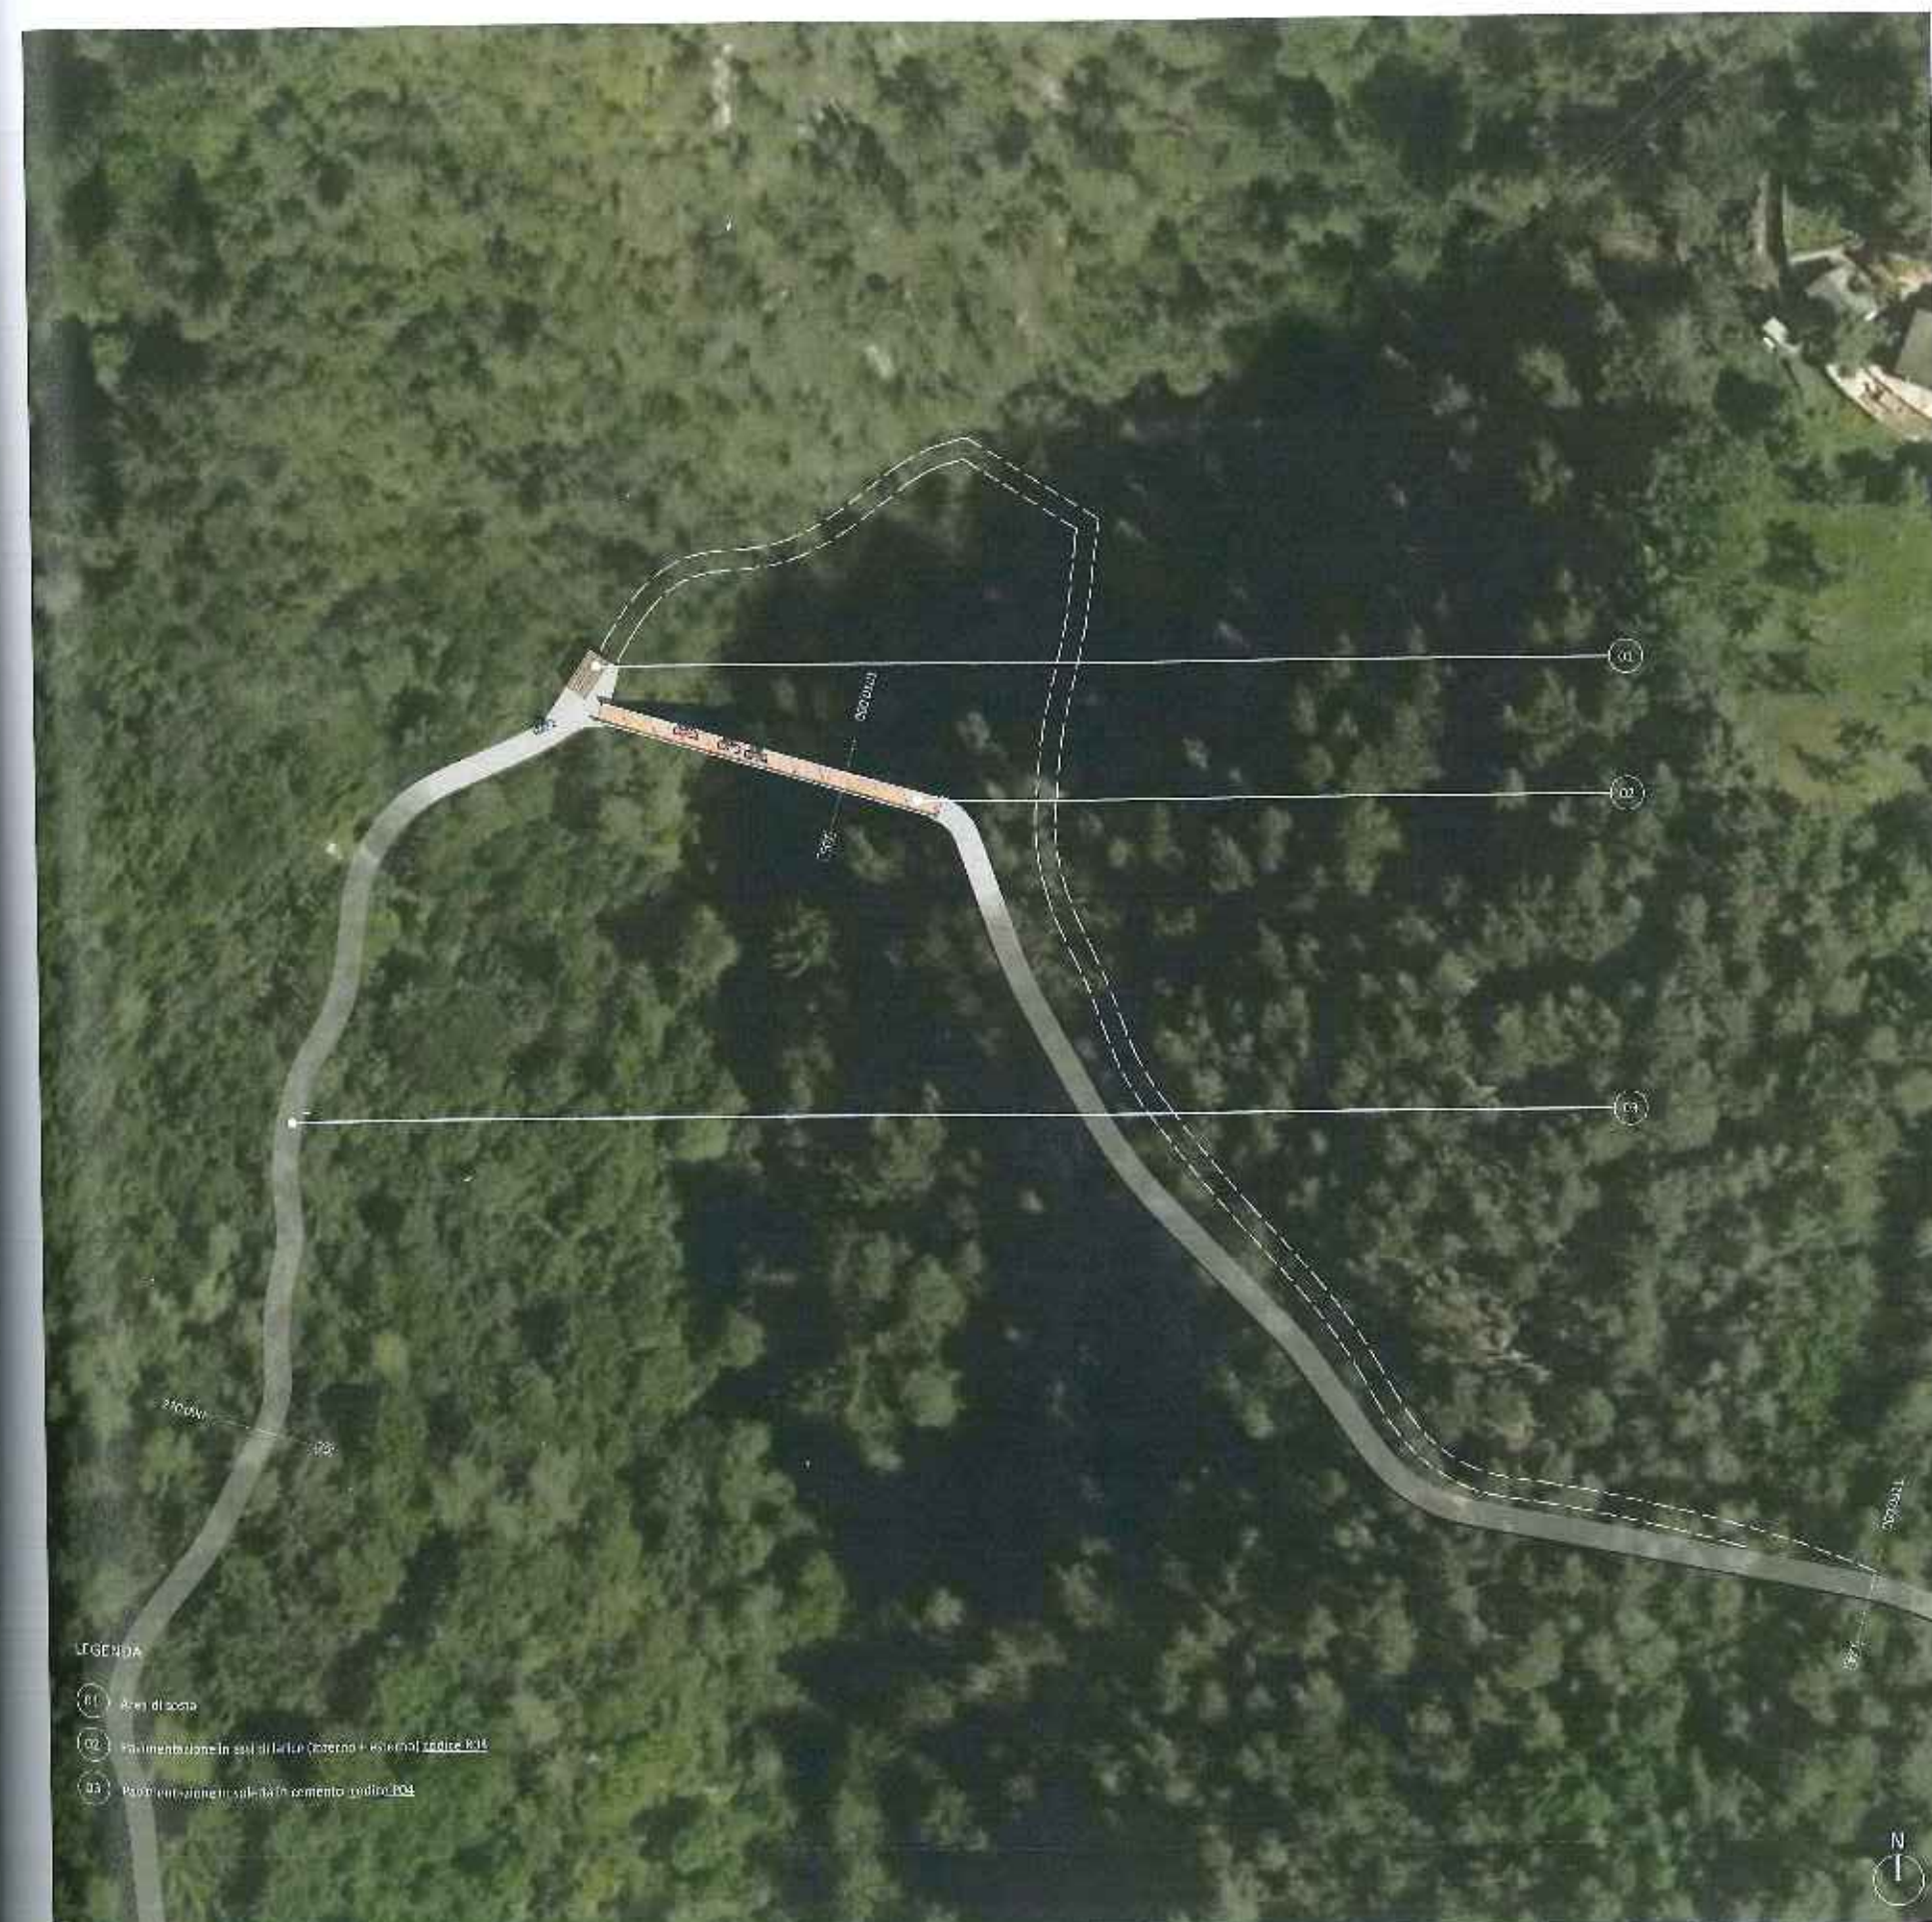

LEGENDA

- 01 Area di sosta
- 02 Pavimentazione in sali di tartaro (cemento + resina) radice R34
- 03 Pavimentazione in sali di tartaro (cemento + resina) radice R34

RIFERIMENTO PROGETTUALE



Ponte del cielo | Val Tartano, Lombardia | 2018




Ponte del cielo | Val Tartano, Lombardia | 2018



Ponte del cielo | Val Tartano, Lombardia | 2018

INQUADRAMENTO

scala 1:10.000

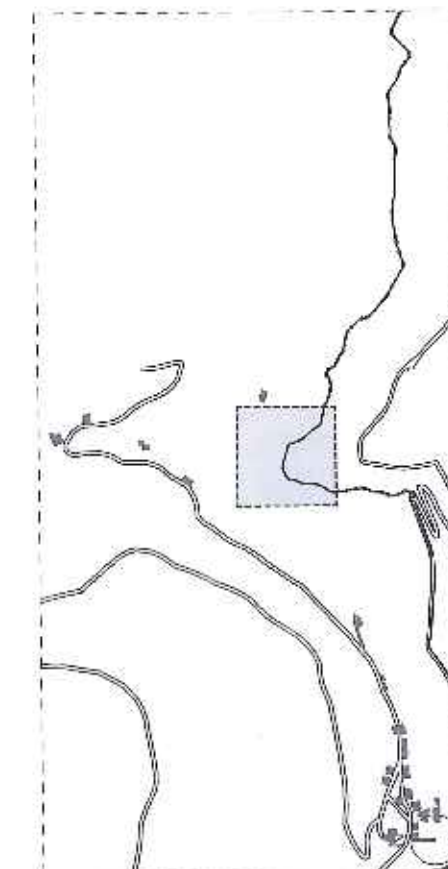

SCAA+

Via Milano 10, Bergamo Valguglietta 25067
0362 388222 | info@scaa.it
www.scaa.it

PROVINCIA AUTONOMA DI TRENTO
Comunità della Valle di Sarnonno

Progetto PRELIMINARE CICLABILE VALLE DI CEMBRIA
Progettazione, realizzazione e manutenzione dell'opera su strada di proprietà della
Comunità della Valle di Sarnonno n. 134 del 21/09/2018

ATTI DI:
COMUNITÀ DELLA VALLE DI CEMBRIA
Dopo San Tommaso Cembra 2024

Autore: ARCA DI SARNONNO CASAGRANDE (progettista) ARCA VIGHE E MONTESOD
ARCA VIGHE E MONTESOD
ARCA VIGHE E MONTESOD
ARCA VIGHE E MONTESOD

Progetto: PONTE_CAR_SIR_01b

Scala: 1:500 Data: Marzo 2019

Progetto: PONTE_CAR_SIR_01b

Progetto: PONTE_CAR_SIR_01b

SP 01
CAR-STR



PLANIMETRIA

scala 1:500

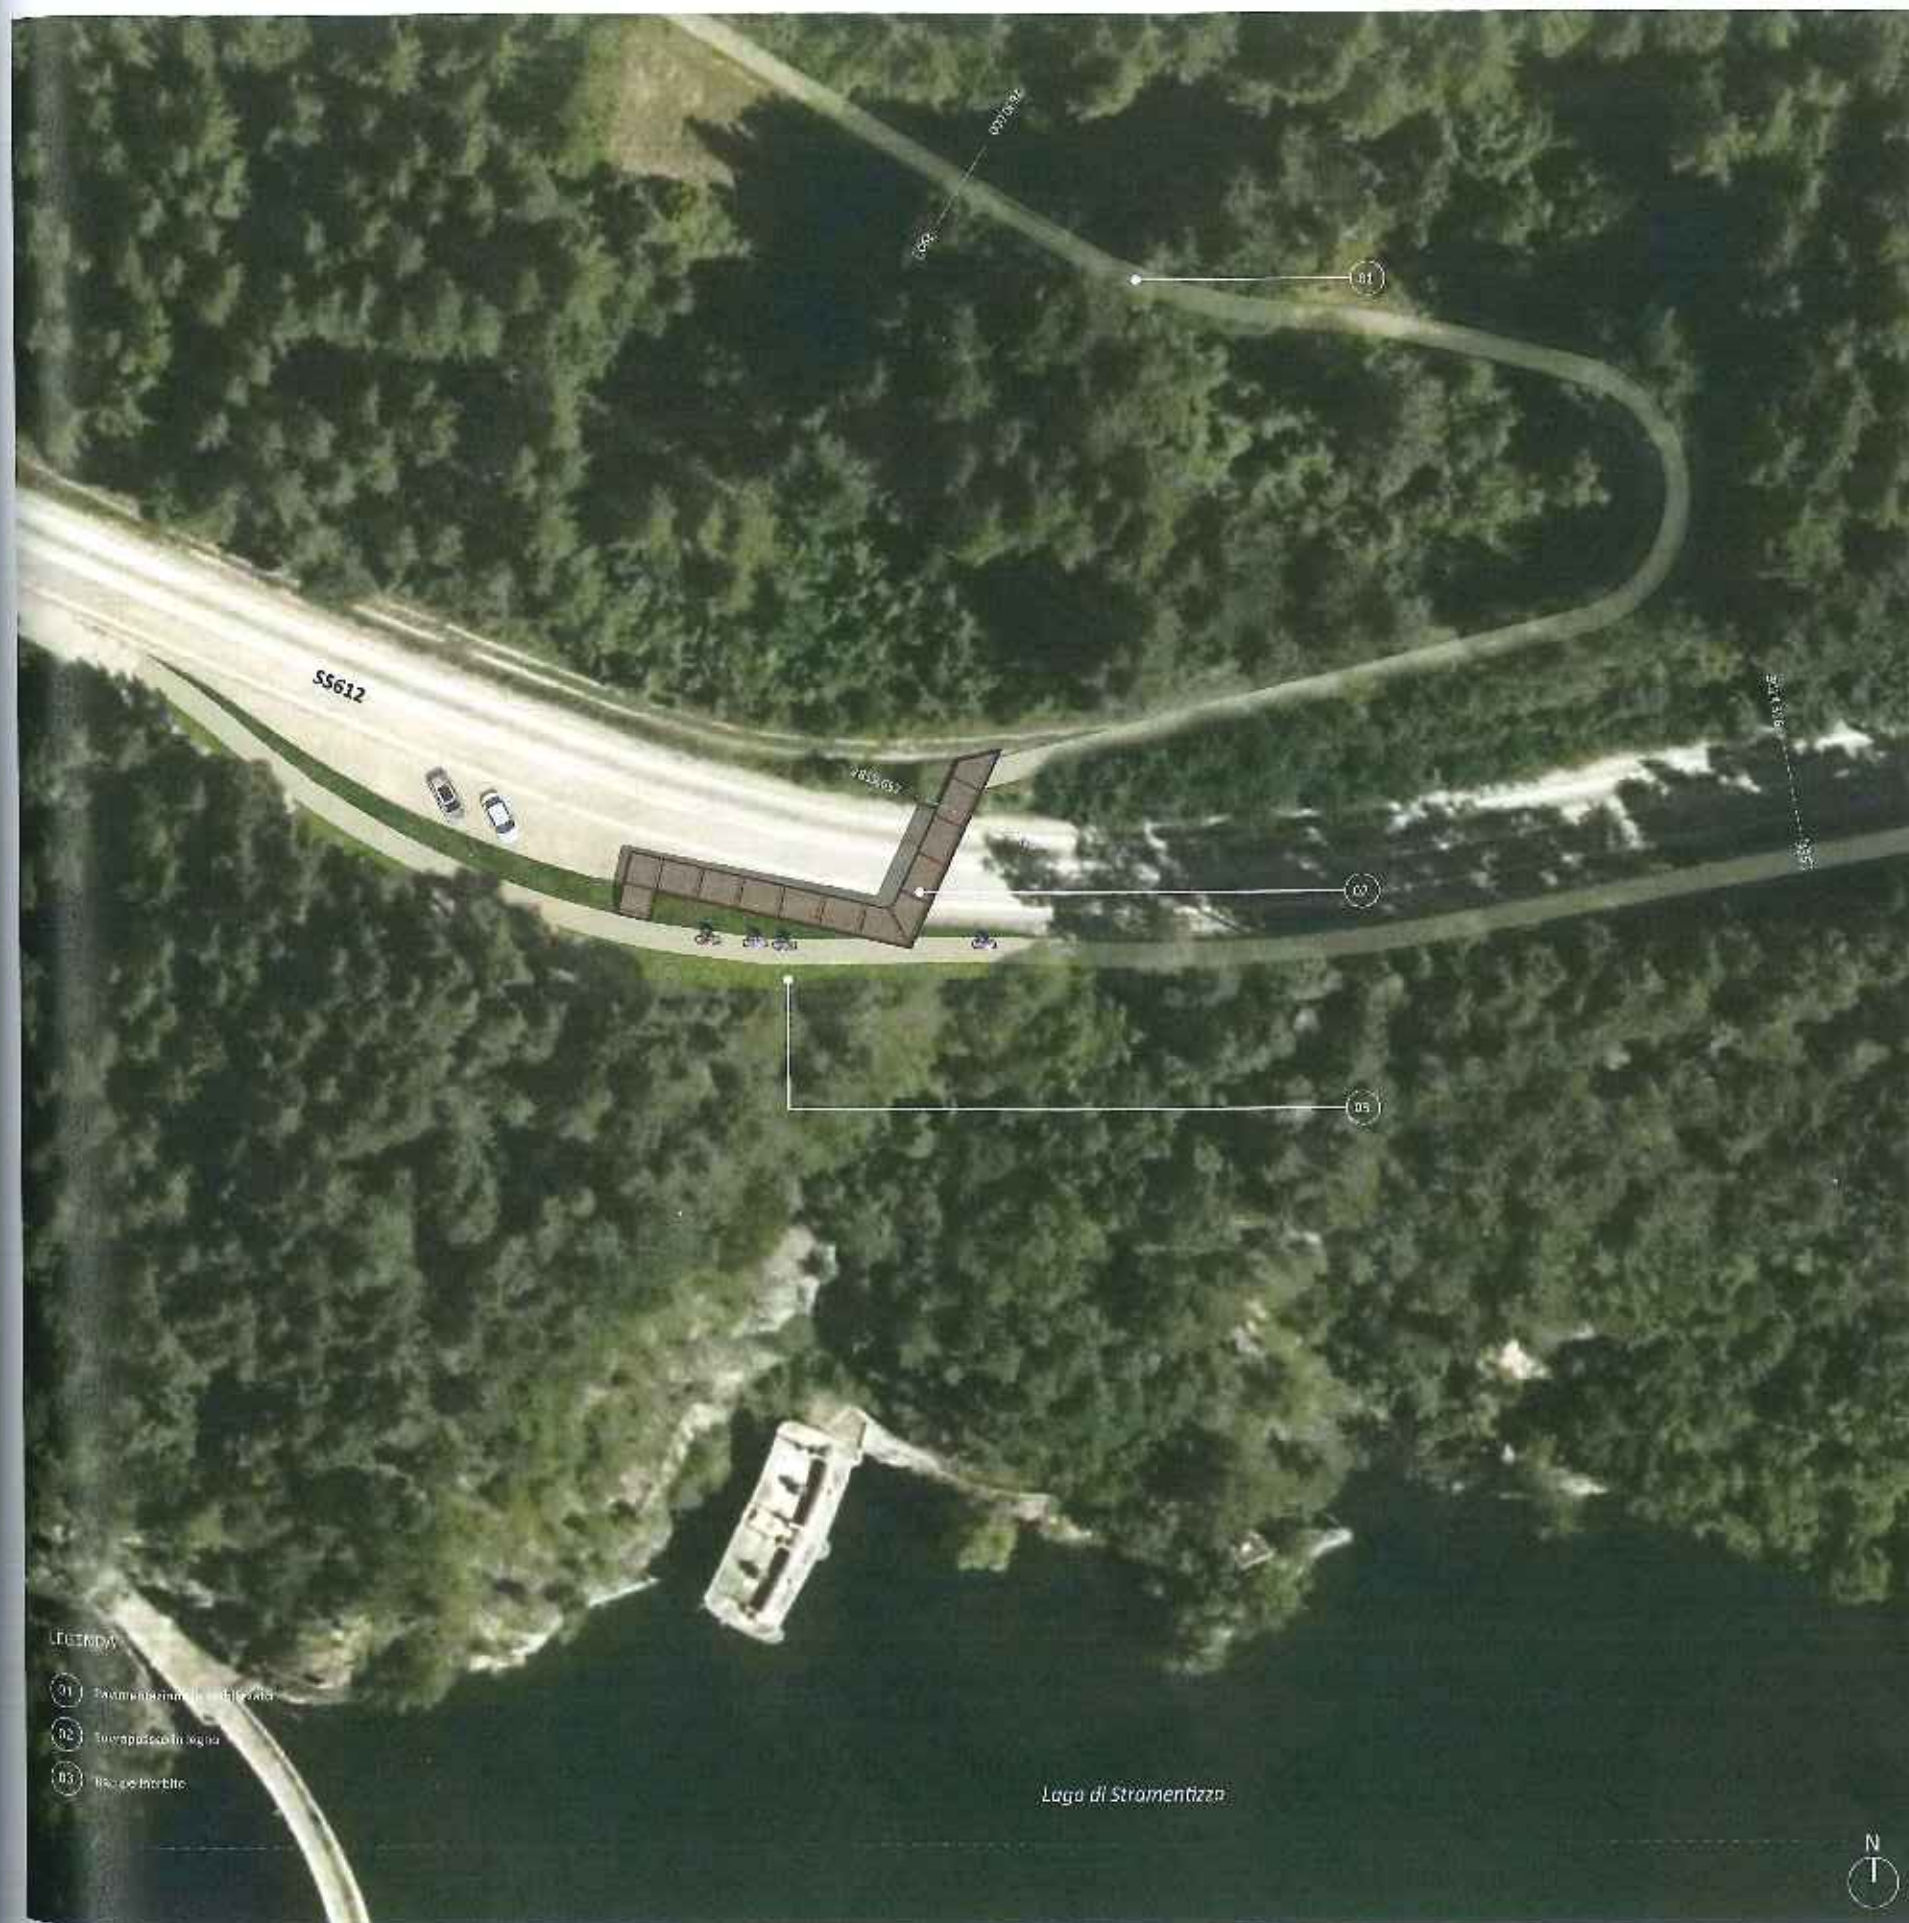


LEGENDA

- 01 Pavimentazione in ghiaia
- 02 Sovrapasso in legno
- 03 Raccolto interblo


Lago di Stramentizza

SCHEMI CONCETTUALI

FORTALE D'INGRESSO
soprapasso

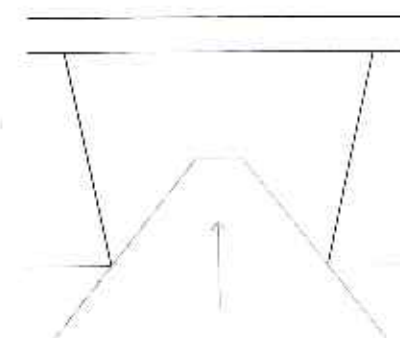


RAI CONNATA
attacco alla lago

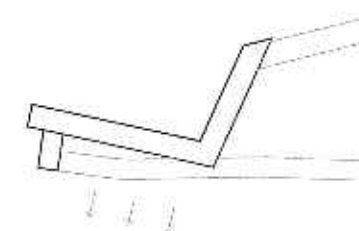


Lago di Stramentizza

QUINTA NATURALE D'INGRESSO AL PARCO NATURALE
rampa interblo con scivolo d'ingresso al parco

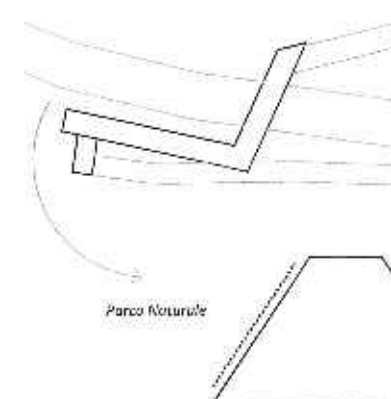

INQUADRAMENTO

scala 1:10.000

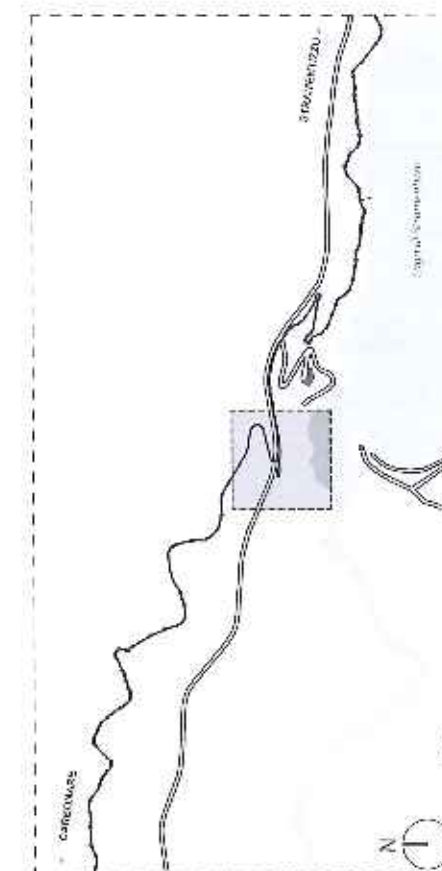

Via Valter 10, Pinerolo (Torino) 10067
011 502222 - 011 502223
www.scaa.it

PROVINCIA AUTONOMA DI TRENTO
Comune della Valle di Cembra

Progetto

PROGETTO PRELIMINARE CICLABILE VALLE DI CEMBRA
Progetto preliminare di ciclovia e struttura della rete ciclovia della valle di Cembra
Definizione del Corridoio ciclabile n. 331 di data 21 agosto 2010

Completato

COMITATO VALLE DI CEMBRA
Piazza San Rocco 9, Cembra (TN)

Progettato

ARCH. S. BRUNO LAGGIORIO (Gruppo)
ARCH. ROBERTO ANTONI

Collaboratori

ARCH. S. BRUNO LAGGIORIO (Gruppo)
ARCH. ROBERTO ANTONI

SOVRAPASSO CAR STR 01

Scala grafica
1:500 1:10.000

1:500 1:10.000

96

ASSONOMETRIA SOVRAPASSAGGIO CICLO-PEDONALE scala 1:100

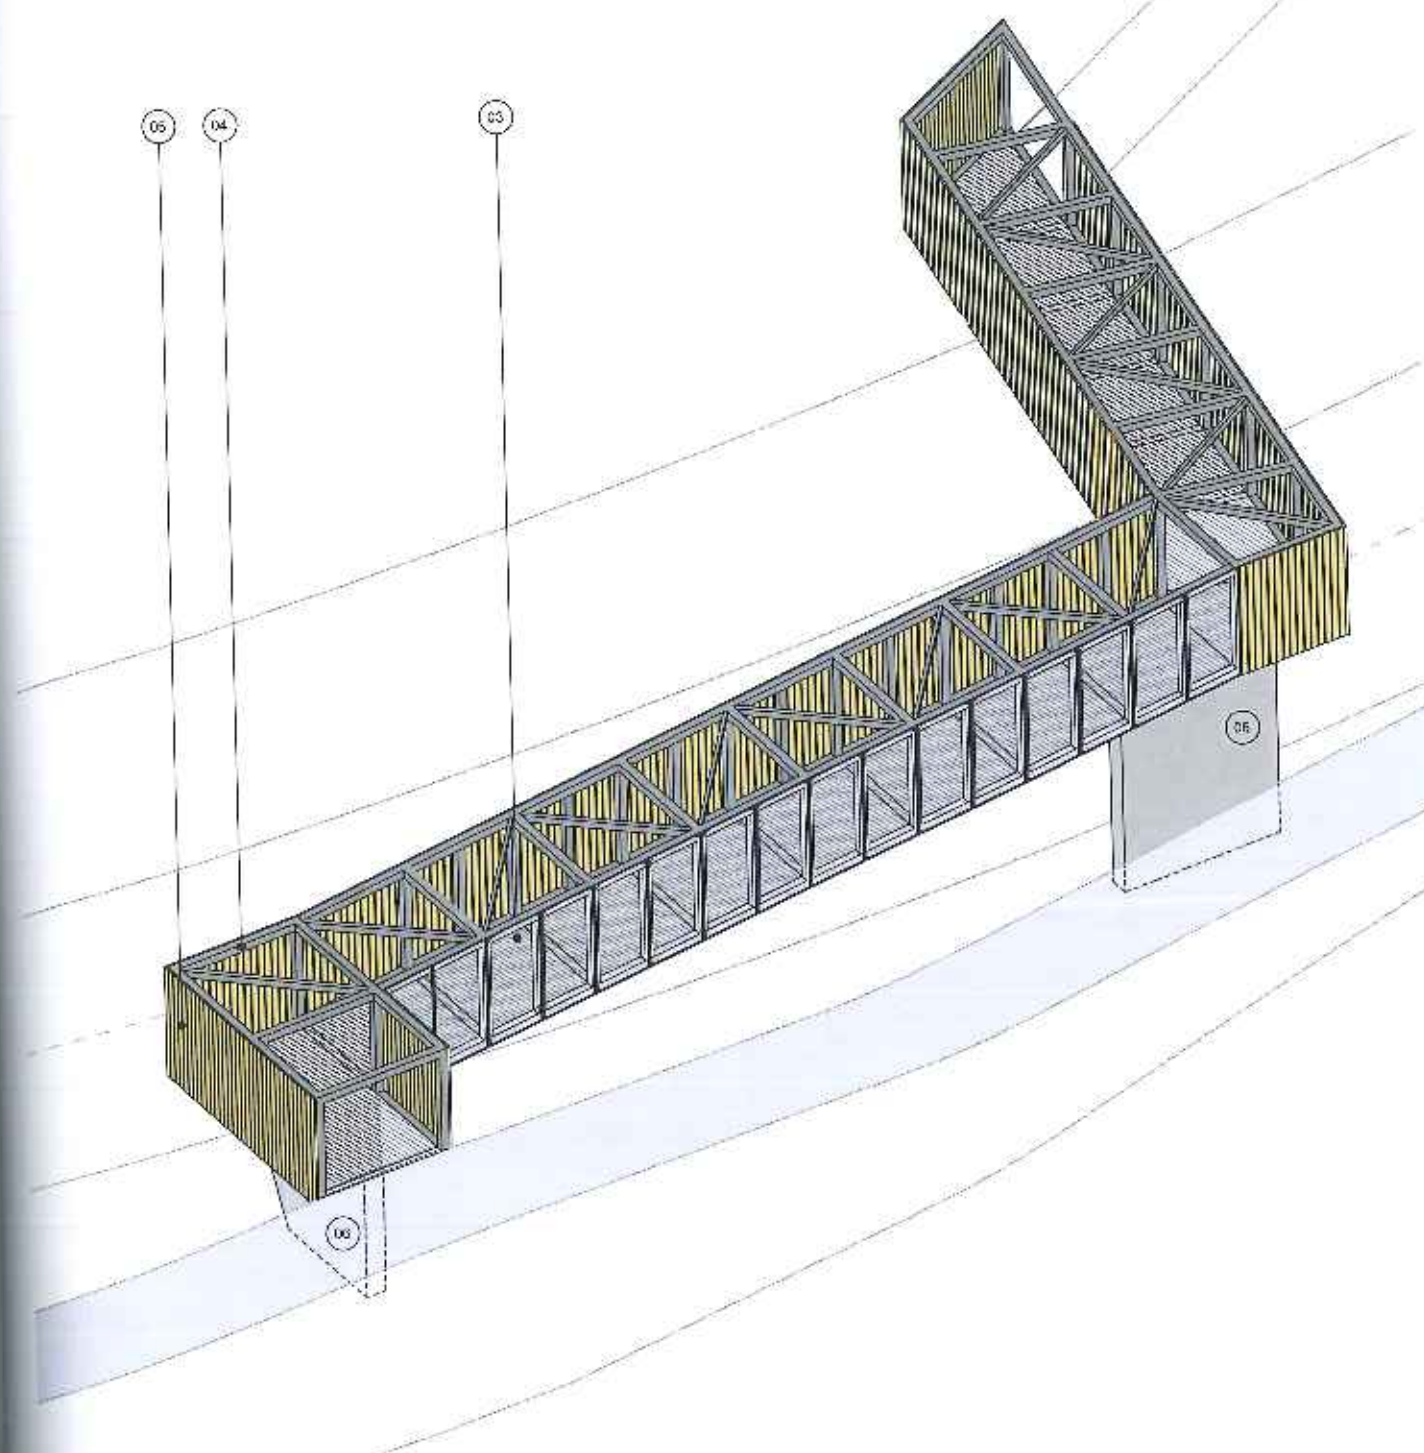


LEGENDA

- 01 Rampe in cemento
- 02 Pavimentazione in grigliato in vetroresina indice P01
- 03 Pannello in lamiera zincata in acciaio Corten
- 04 Elementi strutturali in Corten
- 05 Rivestimento in assito di legno di larice
- 06 Sali in cemento faccia a vista
- 07 Paravento in rete metallica in acciaio max. indice R01

VISTA SOVRAPASSAGGIO CICLO-PEDONALE scala 1:100



SEZIONE scala 1:100

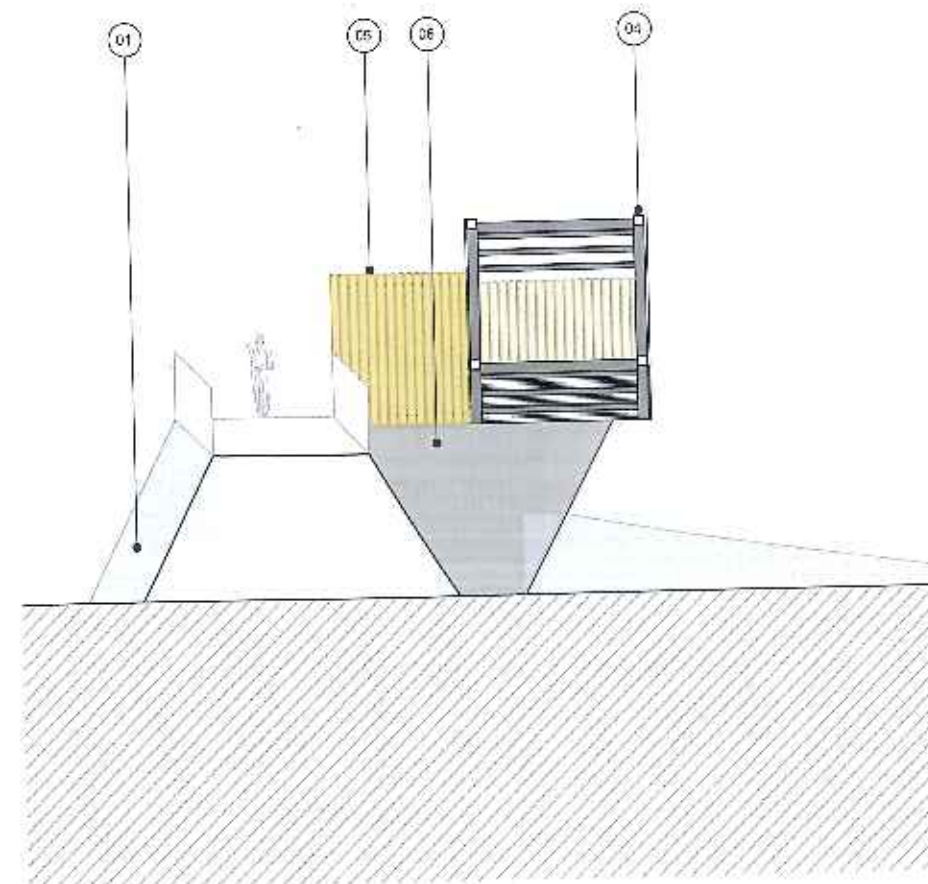

SCAA+
via Vitorio Veneto 10/11 38100 Trento
0461/236223 - 0461/236224
www.scaa.it

PROVINCIA AUTONOMA DI TRENTO
Comune di Valle di Demonte

Avviso:
PROGETTO PRELIMINARE CICLABILE VALLE DI CEMBRA
Progettazione architettonica e strutturale della ciclovia in asfalto
e betonatura del cantiere esecutivo n. 134 di data 23 agosto 2019

Coordinatore:
LAVORI DI RICOSTRUZIONE DELLA VALLE DI CEMBRA
Piano di S. Pietro di S. Pietro


Progettista:
ARCH. STUDIO CASARIN (progettista) ARCH. VIGORE E VIGORE
ARCH. MATTEO ARSINI ING. MICHELE NISLETTA

Progetto:
SOVRAPASSO CAR-SIK 02
Data di redazione: 2019
1:100 scala di vista
Estratto da: 97

Disegnato da: SCAA

Stampato da: SCAA

VISTA ASSONOMETRICA

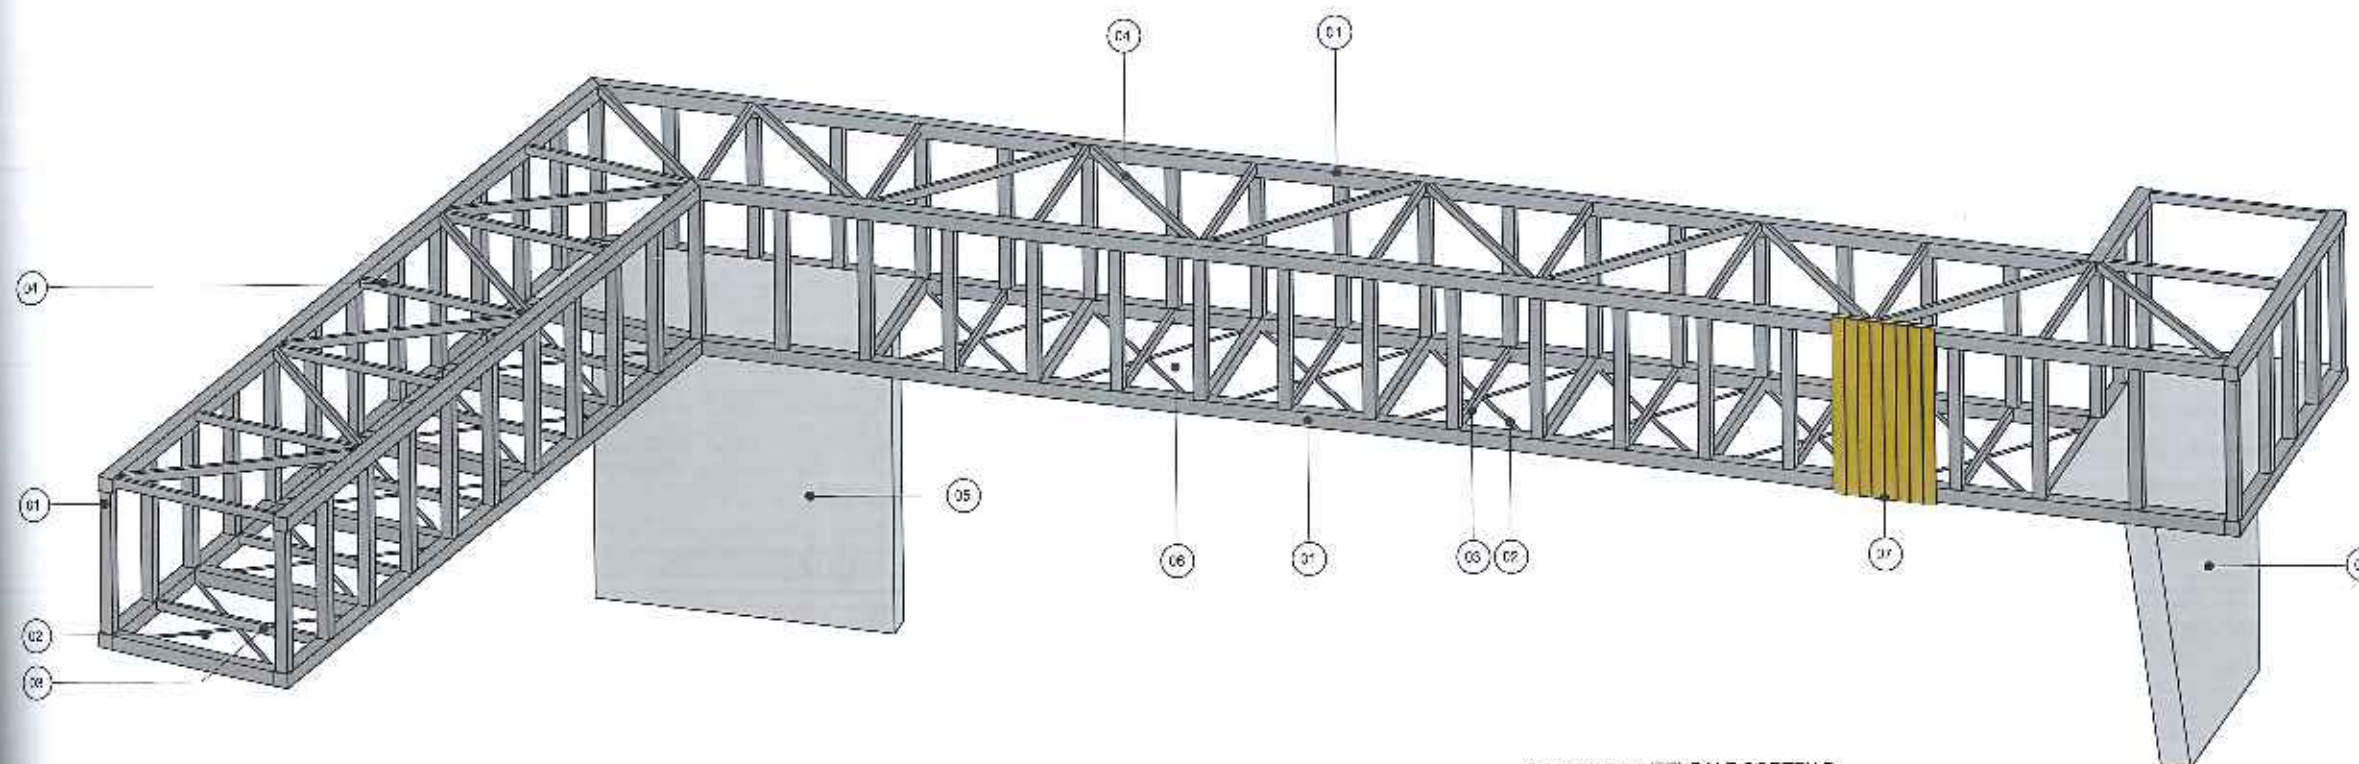

ACCIAIO STRUTTURALE CORTEN B

Stiramento R_m (min MPa)	Carico rottura R_u (min MPa)	Allungamento A_{50} (in %)	Standard
345	485	18	EN 10051 EN 10029

LEGENDA


- 01 Travi principali con sistema Viennese costituito da travi e montanti a sezione tubolare realizzata con lamiera piegata a caldo e elettrosaldato in acciaio Corten B
- 02 Controvento di piano realizzato con piattini in acciaio tipo Corten B
- 03 Profilati a sezione tubolare realizzati con lamiera piegata elettrosaldato in acciaio Corten B a sostegno del giunto di capotreno e irrigidimento delle travi nel piano trasversale all'azione del vento
- 04 Controvento di sponda realizzato con travi a sezione tubolare ottenenti dalla lamiera piegata a caldo e elettrosaldato in acciaio Corten B
- 05 Struttura realizzata in conglomerato armato da gettare in opera e realizzare un appoggio intermedio per la passerella ciclopedonale
- 06 Griglia in vetroresina
- 07 Rivestimento sulle facciate con tavole in legno

VINCOLO TRA GLI ELEMENTI


- Vincolo di cerniera tra gli elementi
- Vincolo di incastro tra gli elementi
- Linea d'asse elementi

SCHEMI STRUTTURALI

scala 1:25

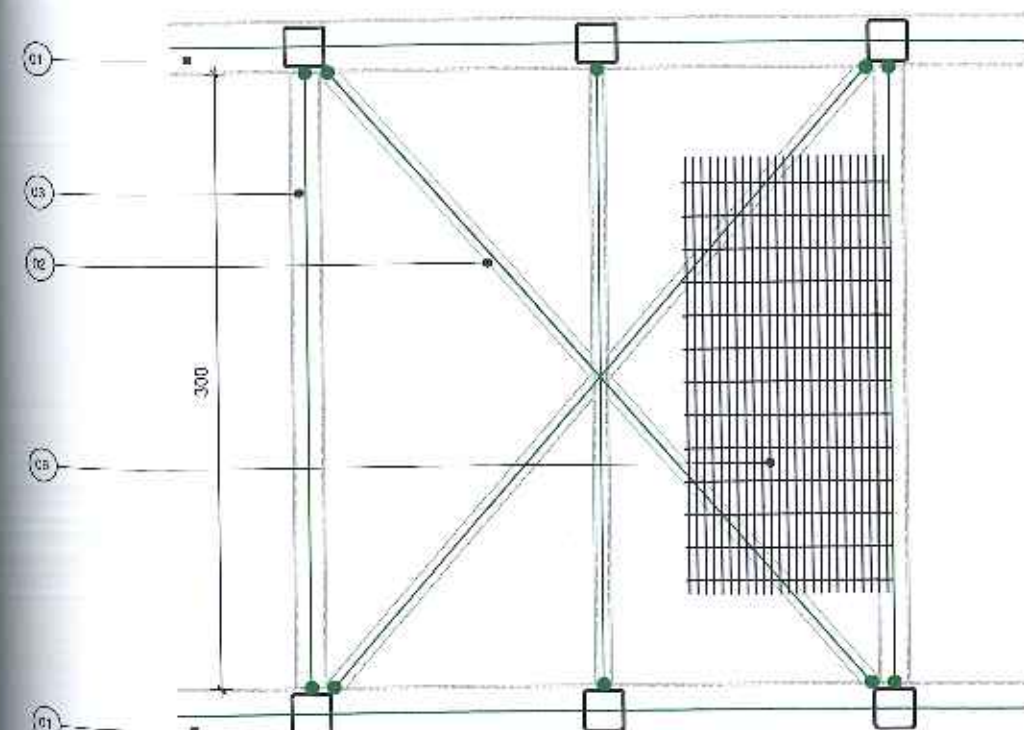

PIANTA IMPALCATO

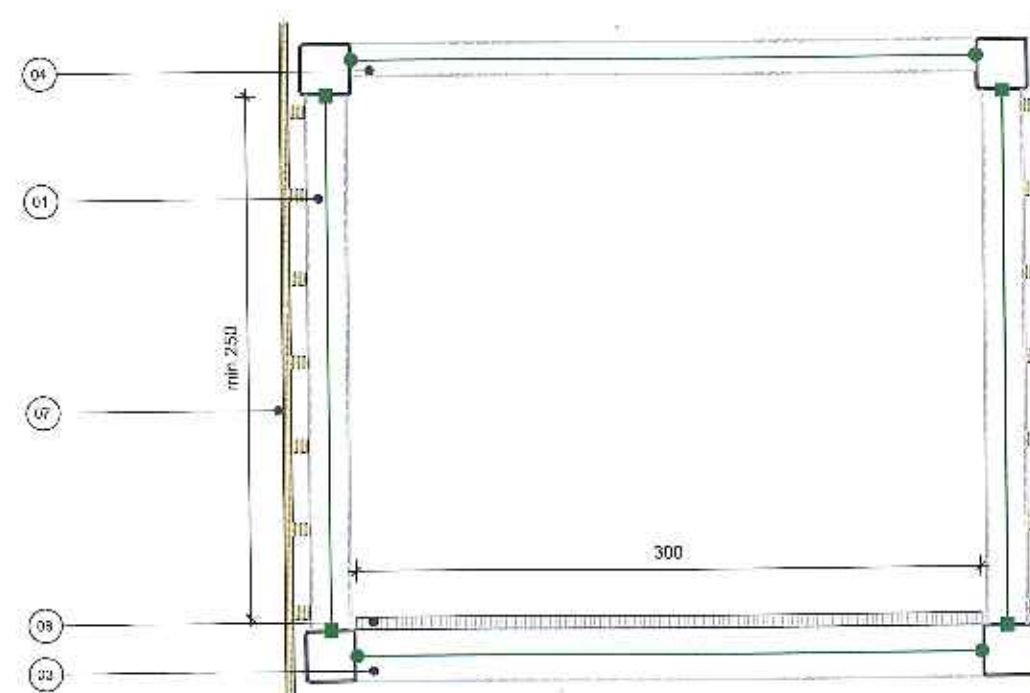

SEZIONE



via G. Cesare 65, Pieve Tesina 38065
0461 524725 - 0461 524726
www.scaa.it

PROVINCIA AUTONOMA DI TRENTO
Comunità della Valle di Cembra

Progetto:
PROGETTO PRELIMINARE CICLABILE VALLE DI CEMBRA
Progettazione urbanistica e strutturale delle opere manenti la pista ciclabile
dell'Unione dei Comuni circoscrizioni n. 324 di data 23 agosto 2013

Progetto:
COMUNE VALLE DI CEMBRA
Piazza San Rocco 9, Cembra 38065

Autore:
ING. OTTAVIO CASARIN (responsabile)
ARCH. VINCENZO MONTIN
Ing. PROGETTO FACULTA'
Data: 2013
Sovrapposizione: CAR 51 R 14
Scale: 1:250
Data: 2013
99

Il presente progetto è stato elaborato in conformità con le norme tecniche di cui al D.M. 14/06/2015 (Decreto Ministeriale) e con le norme tecniche di cui al D.M. 14/06/2015 (Decreto Ministeriale) e con le norme tecniche di cui al D.M. 14/06/2015 (Decreto Ministeriale).

Elaborazioni:

Autore e approvazione:



SCAA+

PROVINCIA AUTONOMA DI TRENTO
Comunità della Valle di Cembra

PROGETTO PRELIMINARE CICLABILE VALLE DI CEMBRA
 Proprietà: Comune di Cembra e Provincia di Trento
 Collaborazione del Comitato esecutivo n. 116 al data 23 agosto 2014

DOMINICAN REPUBLIC VALLE DE TRINIDAD
Barrio San Antonio 50000

AND: SITTARD, LUGSEGRANUS, and (P. 100)
 1900. 1900. 1900.

SEZIONE_CAR-STR

1406-7810 DOI
March 2019

Light: 1000 lux

Noted: 8/16/2005 3:00

0204

APERTURA VEDUTA
dal lago

000000

- 11) Lago di Stremozzo
- 12) Penzance in ossi e mandorle in lacca verde B&B
- 13) Distribuzione in sciolto in cemento verde P&M