



PROVINCIA AUTONOMA  
DI TRENTO



COMUNITA' VALLE DI CEMBRA

PIANO TERRITORIALE DI COMUNITA'  
PIANO STRALCIO VIABILITA'

SCALA 1:25000

1ª ADOZIONE DELL' A.C.


ADOZIONE DEFINITIVA

ORDINE DEGLI ARCHITETTI  
DELLA PROV. DI TRENTO  
dot. arch. GIUSEPPE CORFER  
ISCRIZIONE ALBO N° 459

ottobre 2019

QUADRO VARIANTI

TAV. 01

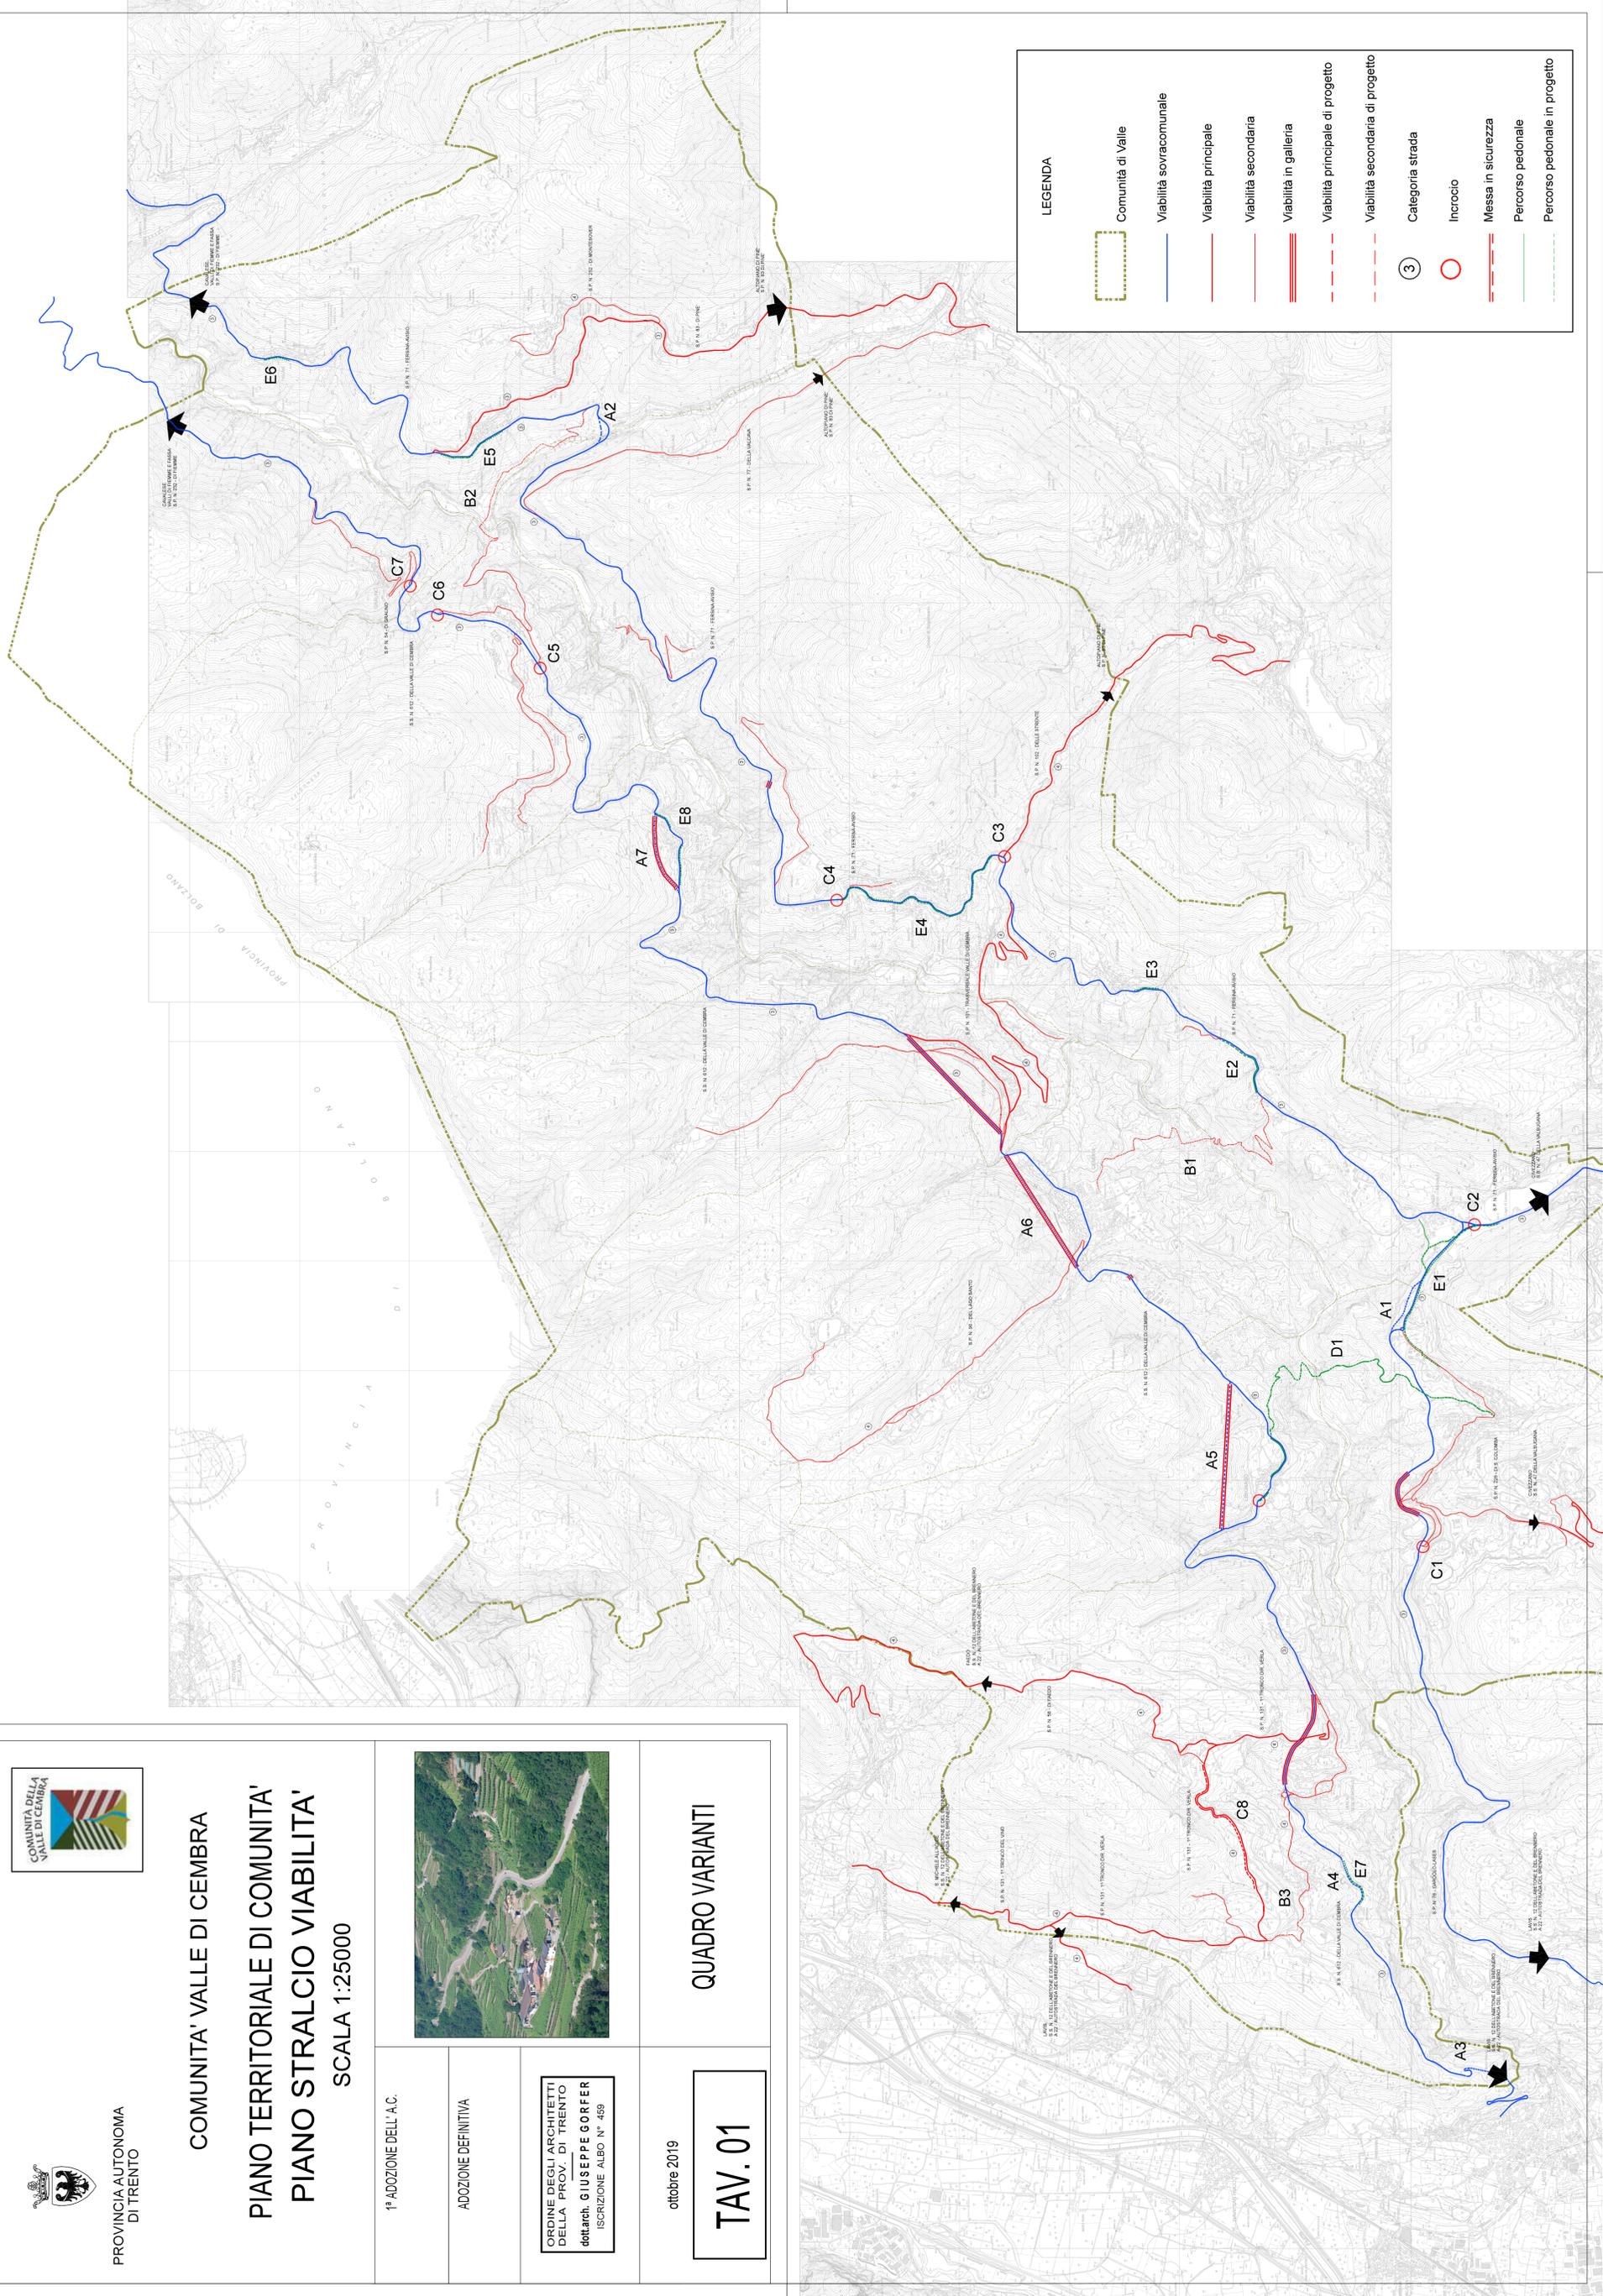

LEGENDA

- Comunità di Valle
- Viabilità sovraumunale
- Viabilità principale
- Viabilità secondaria
- Viabilità in galleria
- Viabilità principale di progetto
- Viabilità secondaria di progetto
- Categoria strada
- Incrocio
- Messa in sicurezza
- Percorso pedonale
- Percorso pedonale in progetto