



PROVINCIA AUTONOMA
DI TRENTO



COMUNITA' VALLE DI CEMBRA

PIANO TERRITORIALE DI COMUNITA'
PIANO STRALCIO VIABILITA'

SCALA 1:25000

1ª ADOZIONE DELL'A.C.

ADOZIONE DEFINITIVA




ORDINE DEGLI ARCHITETTI
DELLA PROV. DI TRENTO
dot. arch. GIUSEPPE CORFER
ISCRIZIONE ALBO N° 459

ottobre 2019

PUP - SISTEMA AMBIENTALE

TAV. AI. 01

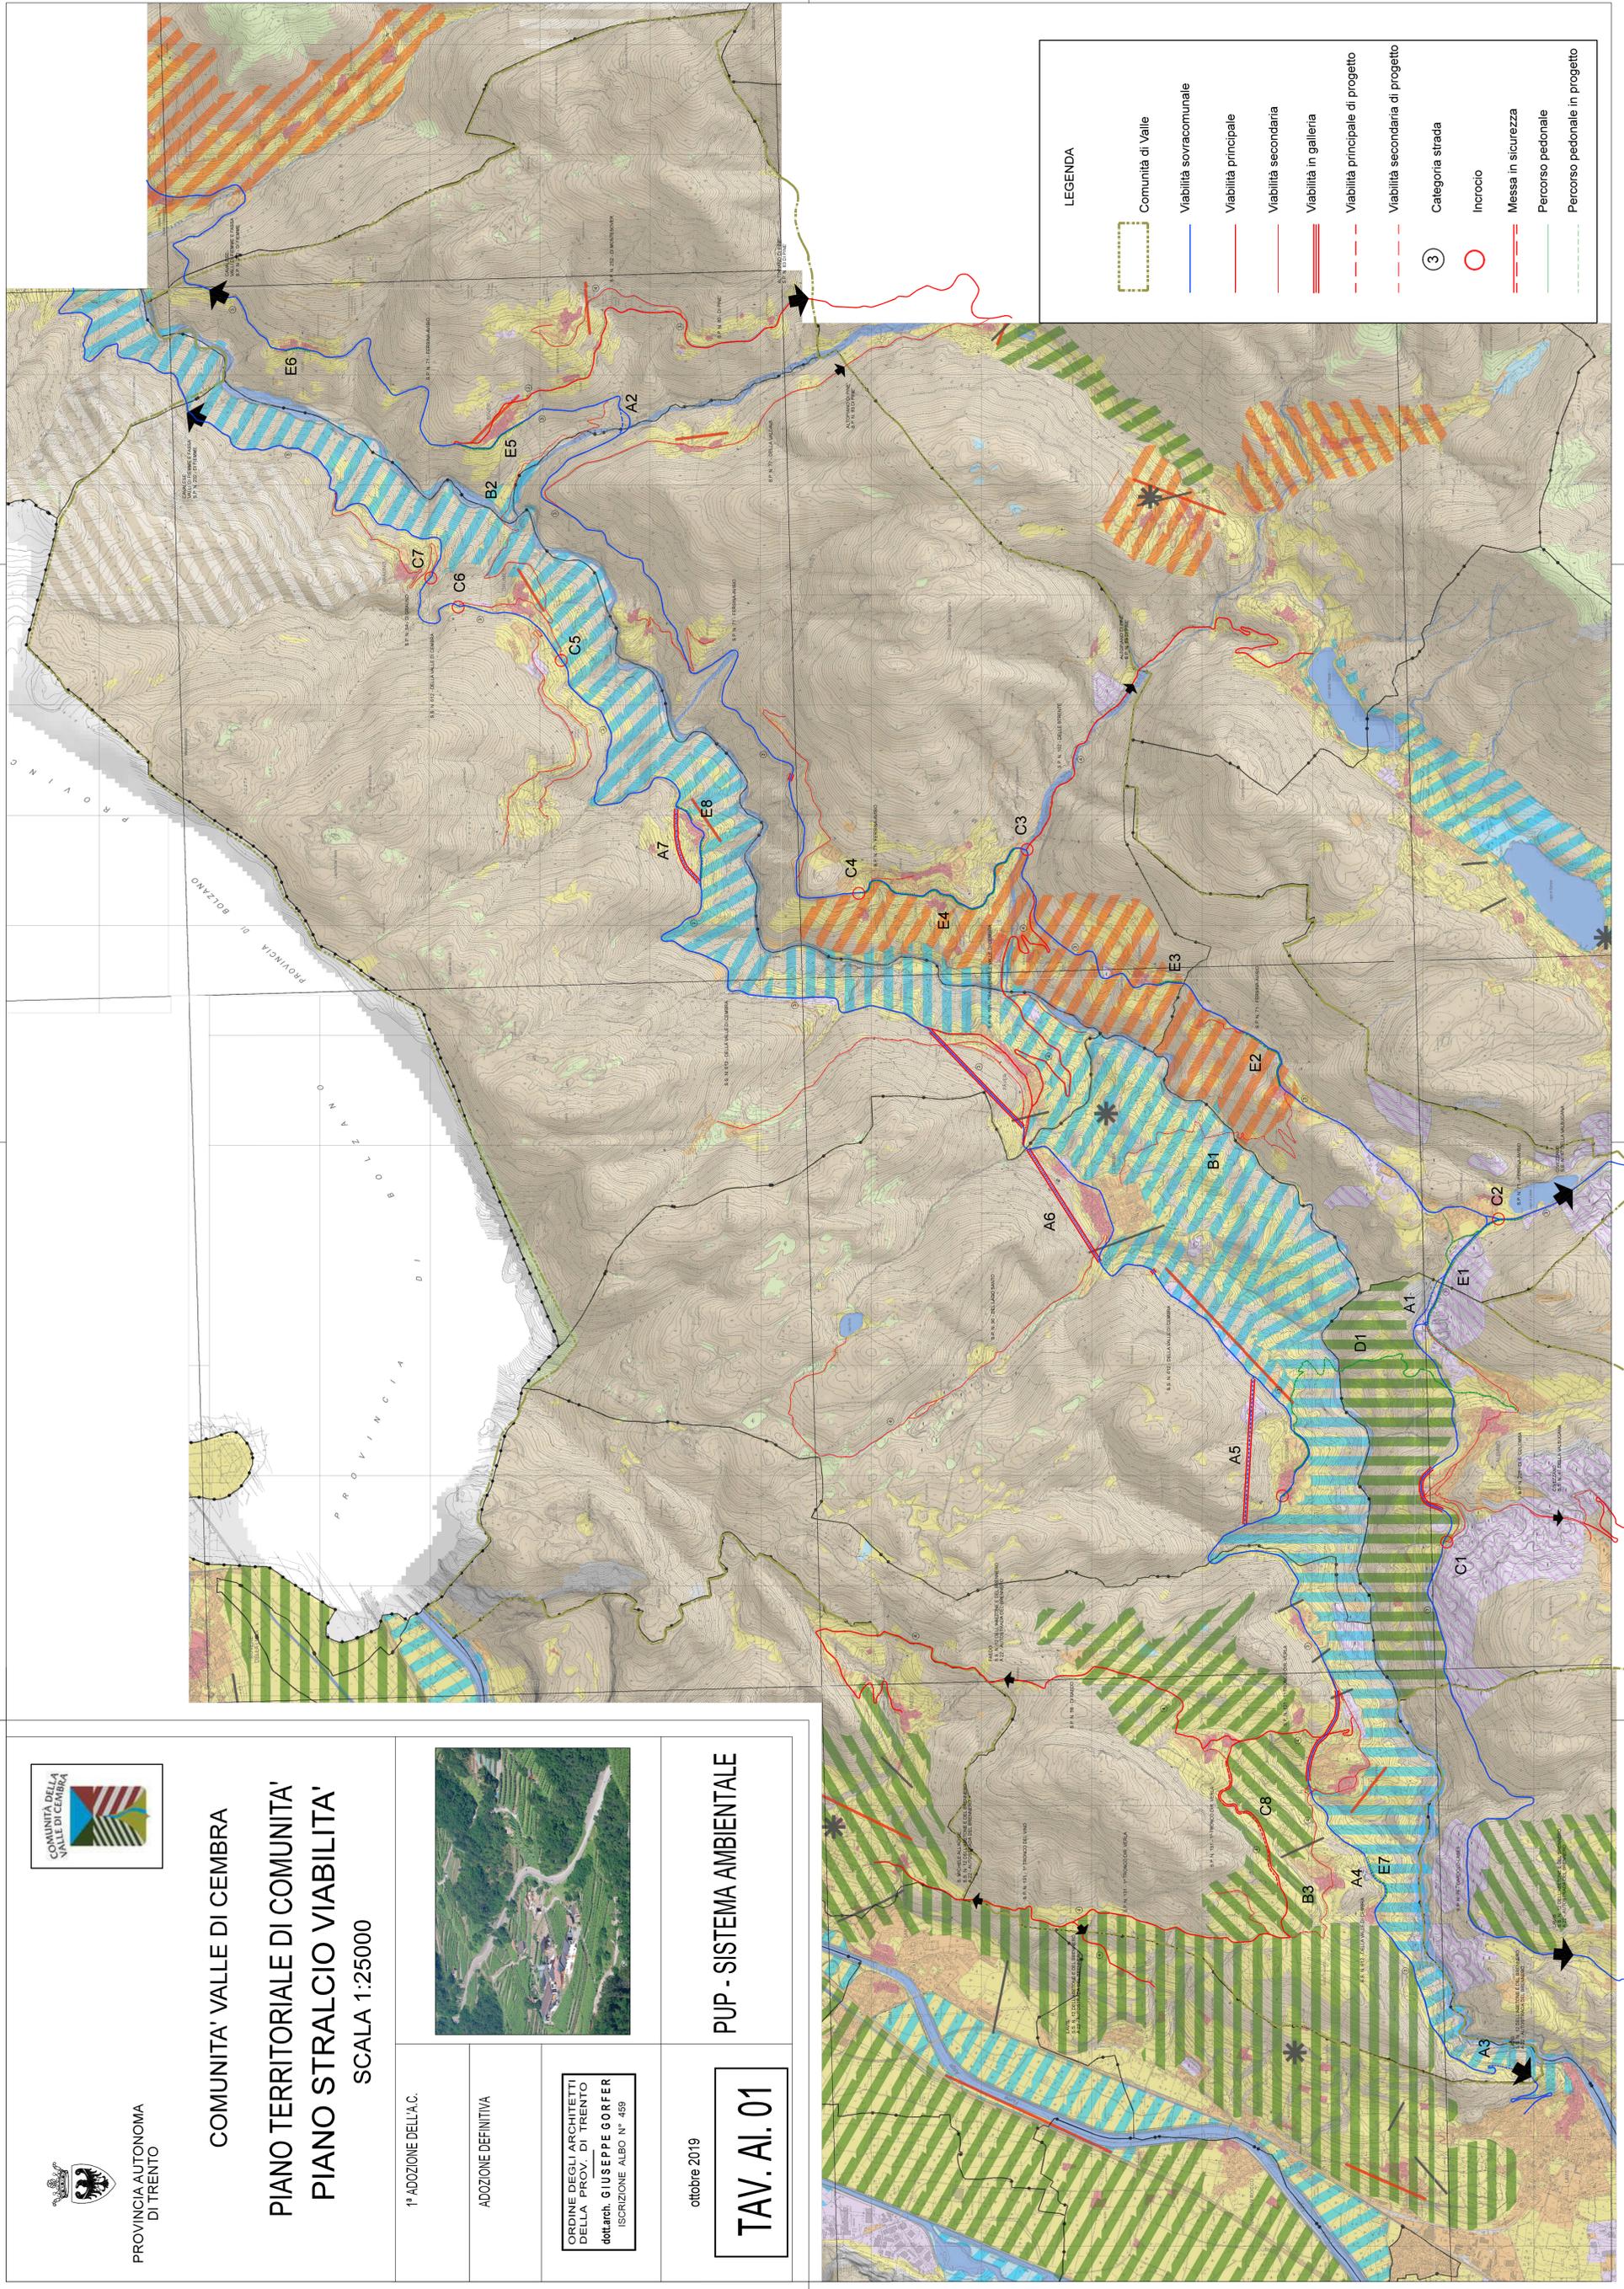

LEGENDA

- Comunità di Valle
- Viabilità sovracomunale
- Viabilità principale
- Viabilità secondaria
- Viabilità in galleria
- Viabilità principale di progetto
- Viabilità secondaria di progetto
- Categoria strada
- Incrocio
- Messa in sicurezza
- Percorso pedonale
- Percorso pedonale in progetto