

PROVINCIA AUTONOMA
DI TRENTO



COMUNITA' VALLE DI CEMBRA
PIANO TERRITORIALE DI COMUNITA'
PIANO STRALCIO VIABILITA'
SCALA 1:25000

1ª ADOZIONE DELL'A.C.


ADOZIONE DEFINITIVA

ORDINE DEGLI ARCHITETTI
DELLA PROV. DI TRENTO
dott. arch. GIUSEPPE CORFER
ISCRIZIONE ALBO N° 459

ottobre 2019

PUP - INQUADRAMENTO
STRUTTURALE

TAV. AI. 02

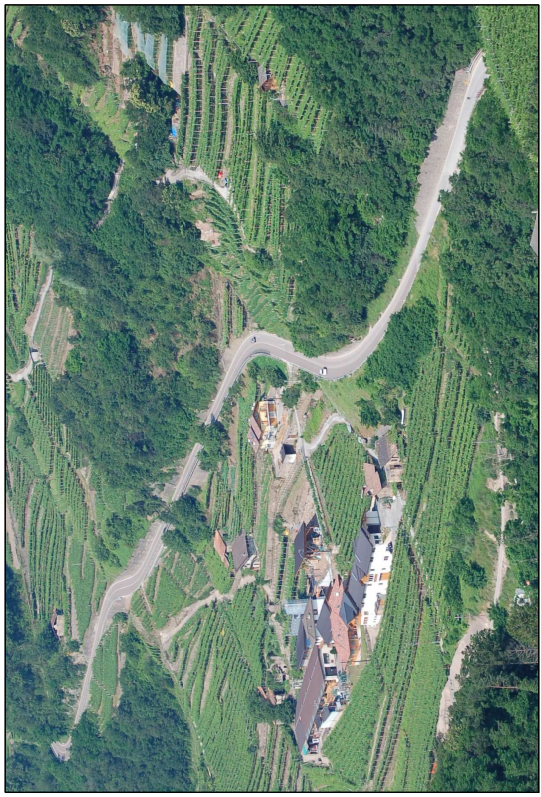

LEGENDA	
	Comunità di Valle
	Viabilità sovracomunale
	Viabilità principale
	Viabilità secondaria
	Viabilità in galleria
	Viabilità principale di progetto
	Viabilità secondaria di progetto
	Categoria strada
	Incrocio
	Messa in sicurezza
	Percorso pedonale
	Percorso pedonale in progetto