


LEGENDA

SPAZI AD USO PROMISCOU

SPAZI AD USO ESCLUSIVO


PIANO TERRA

PROGETTO
SCALA 1 : 200
Quota finito: +3.38

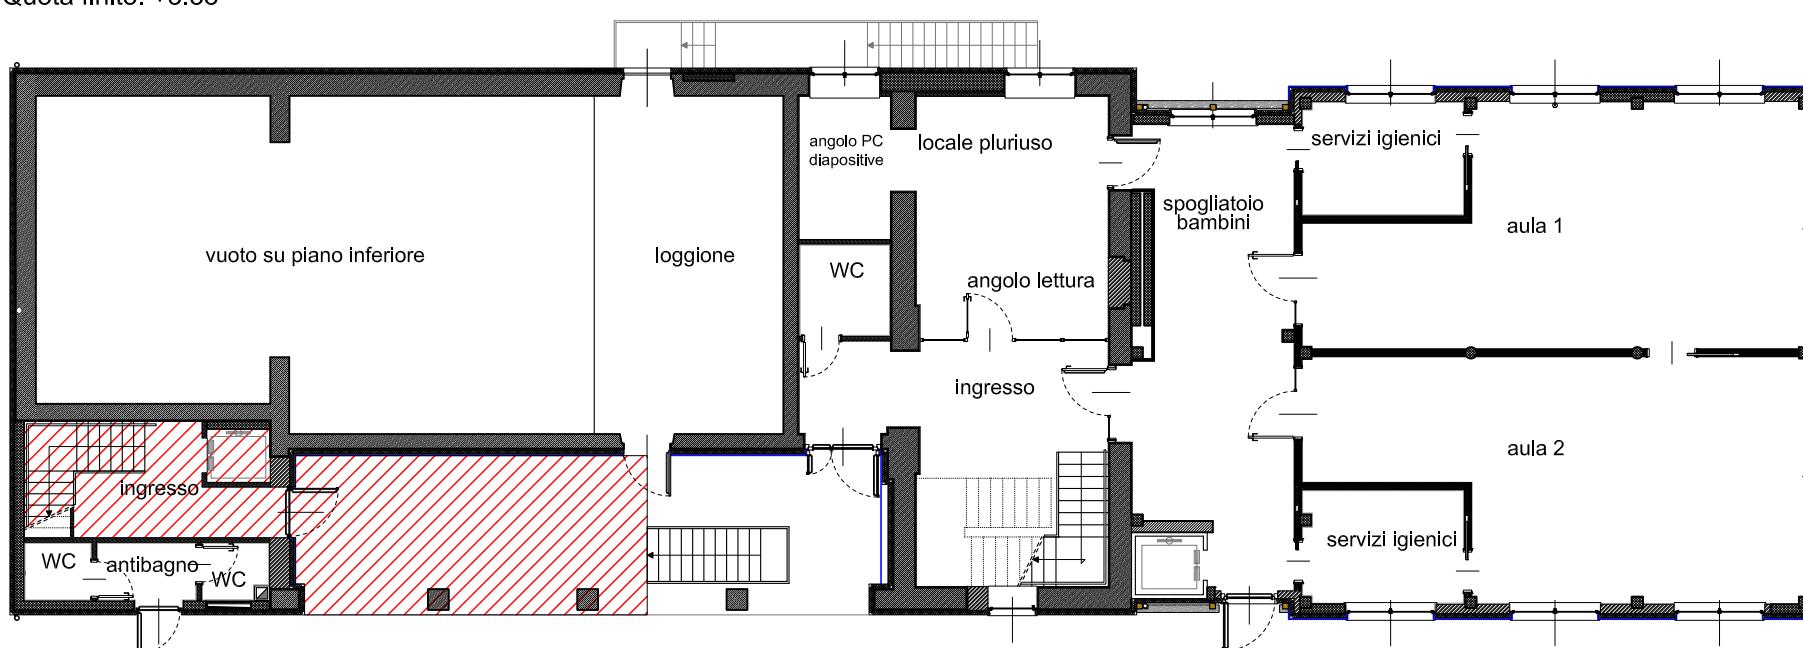


PIANO PRIMO

PROGETTO
SCALA 1 : 200
Quota finito: +7.00

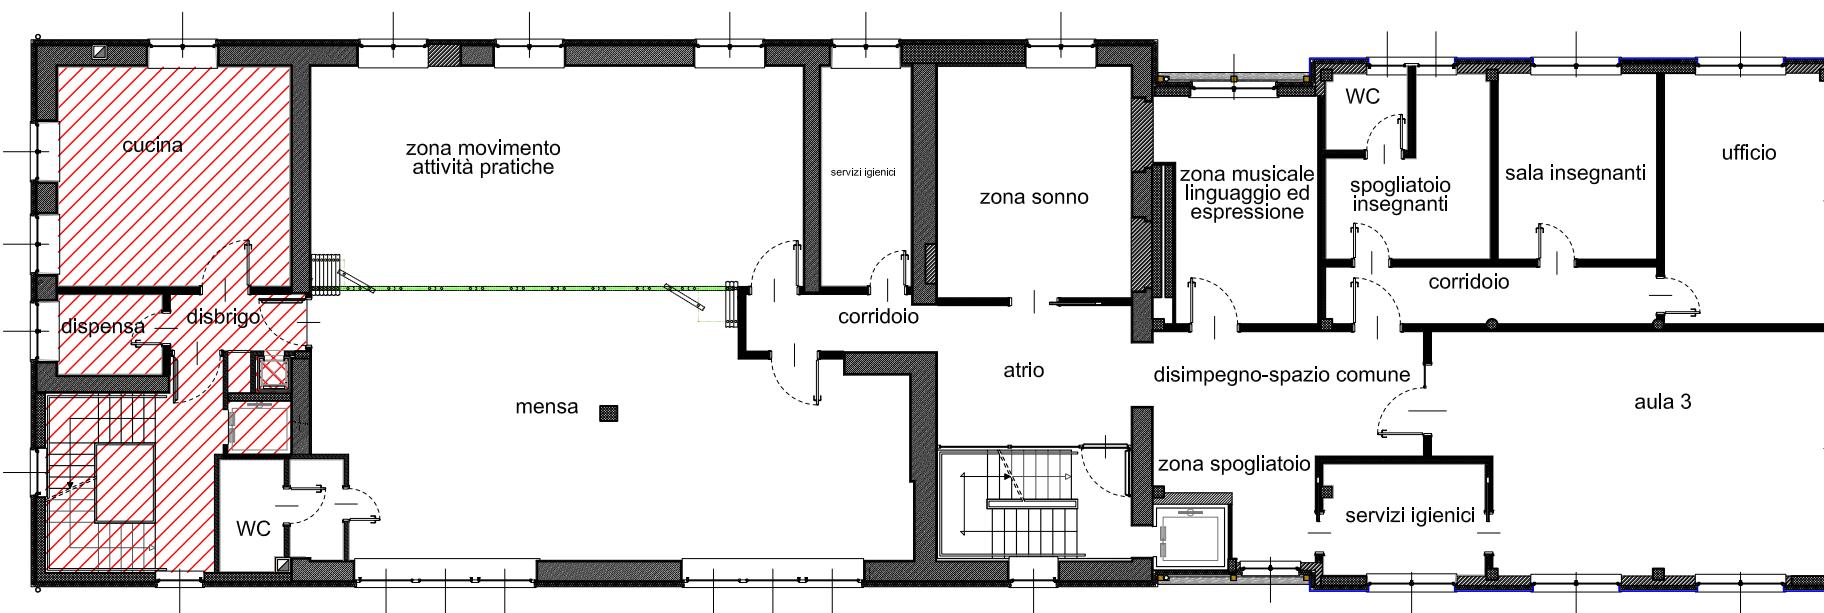

PIANO SECONDO

PROGETTO
SCALA 1 : 200
Quota finito: +10.60

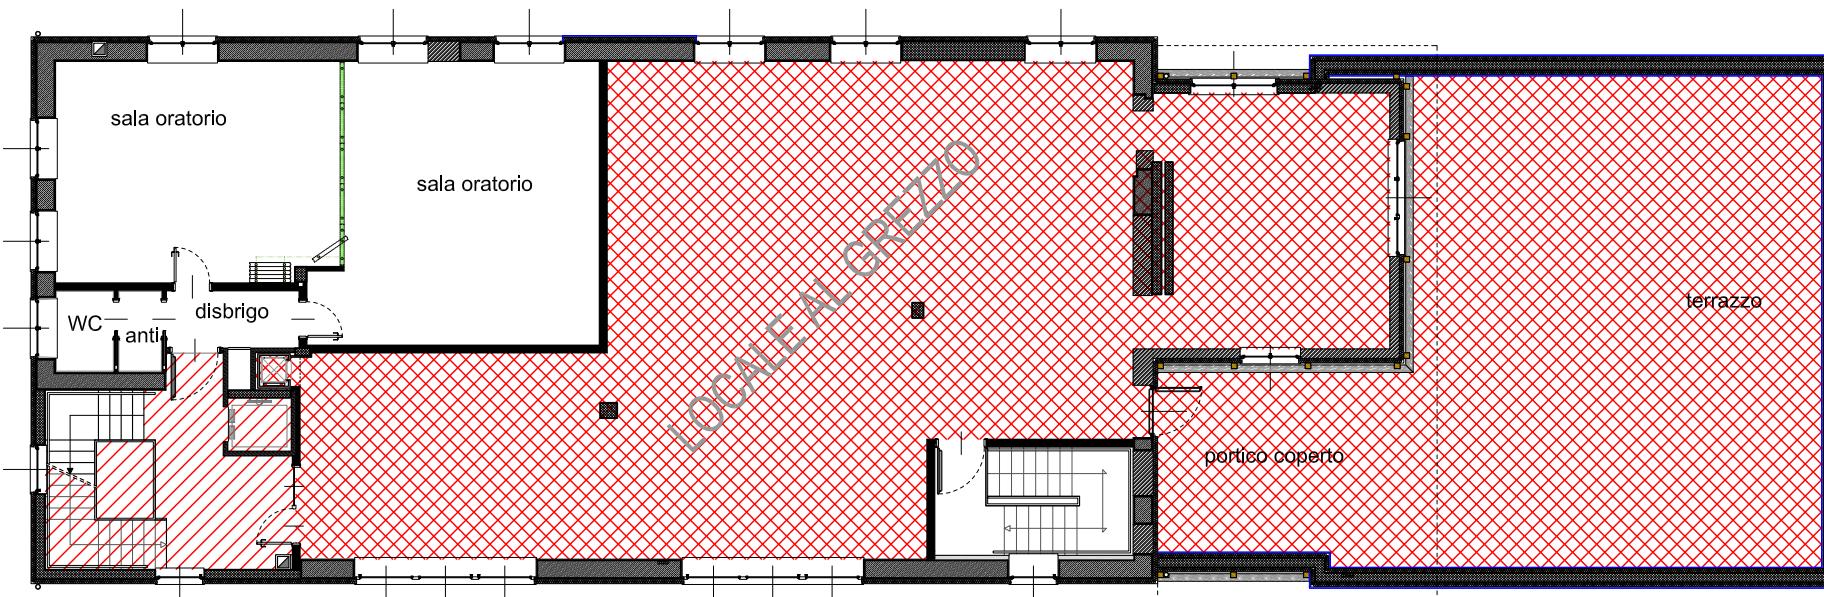

Allegato 7a - Decreto del Presidente n. 77

IL SEGRETARIO GENERALE
dott. Paolo Tabarelli de Fatis