C5-0006509-12/12/2023 A - Allegato Utente 6 (A06)

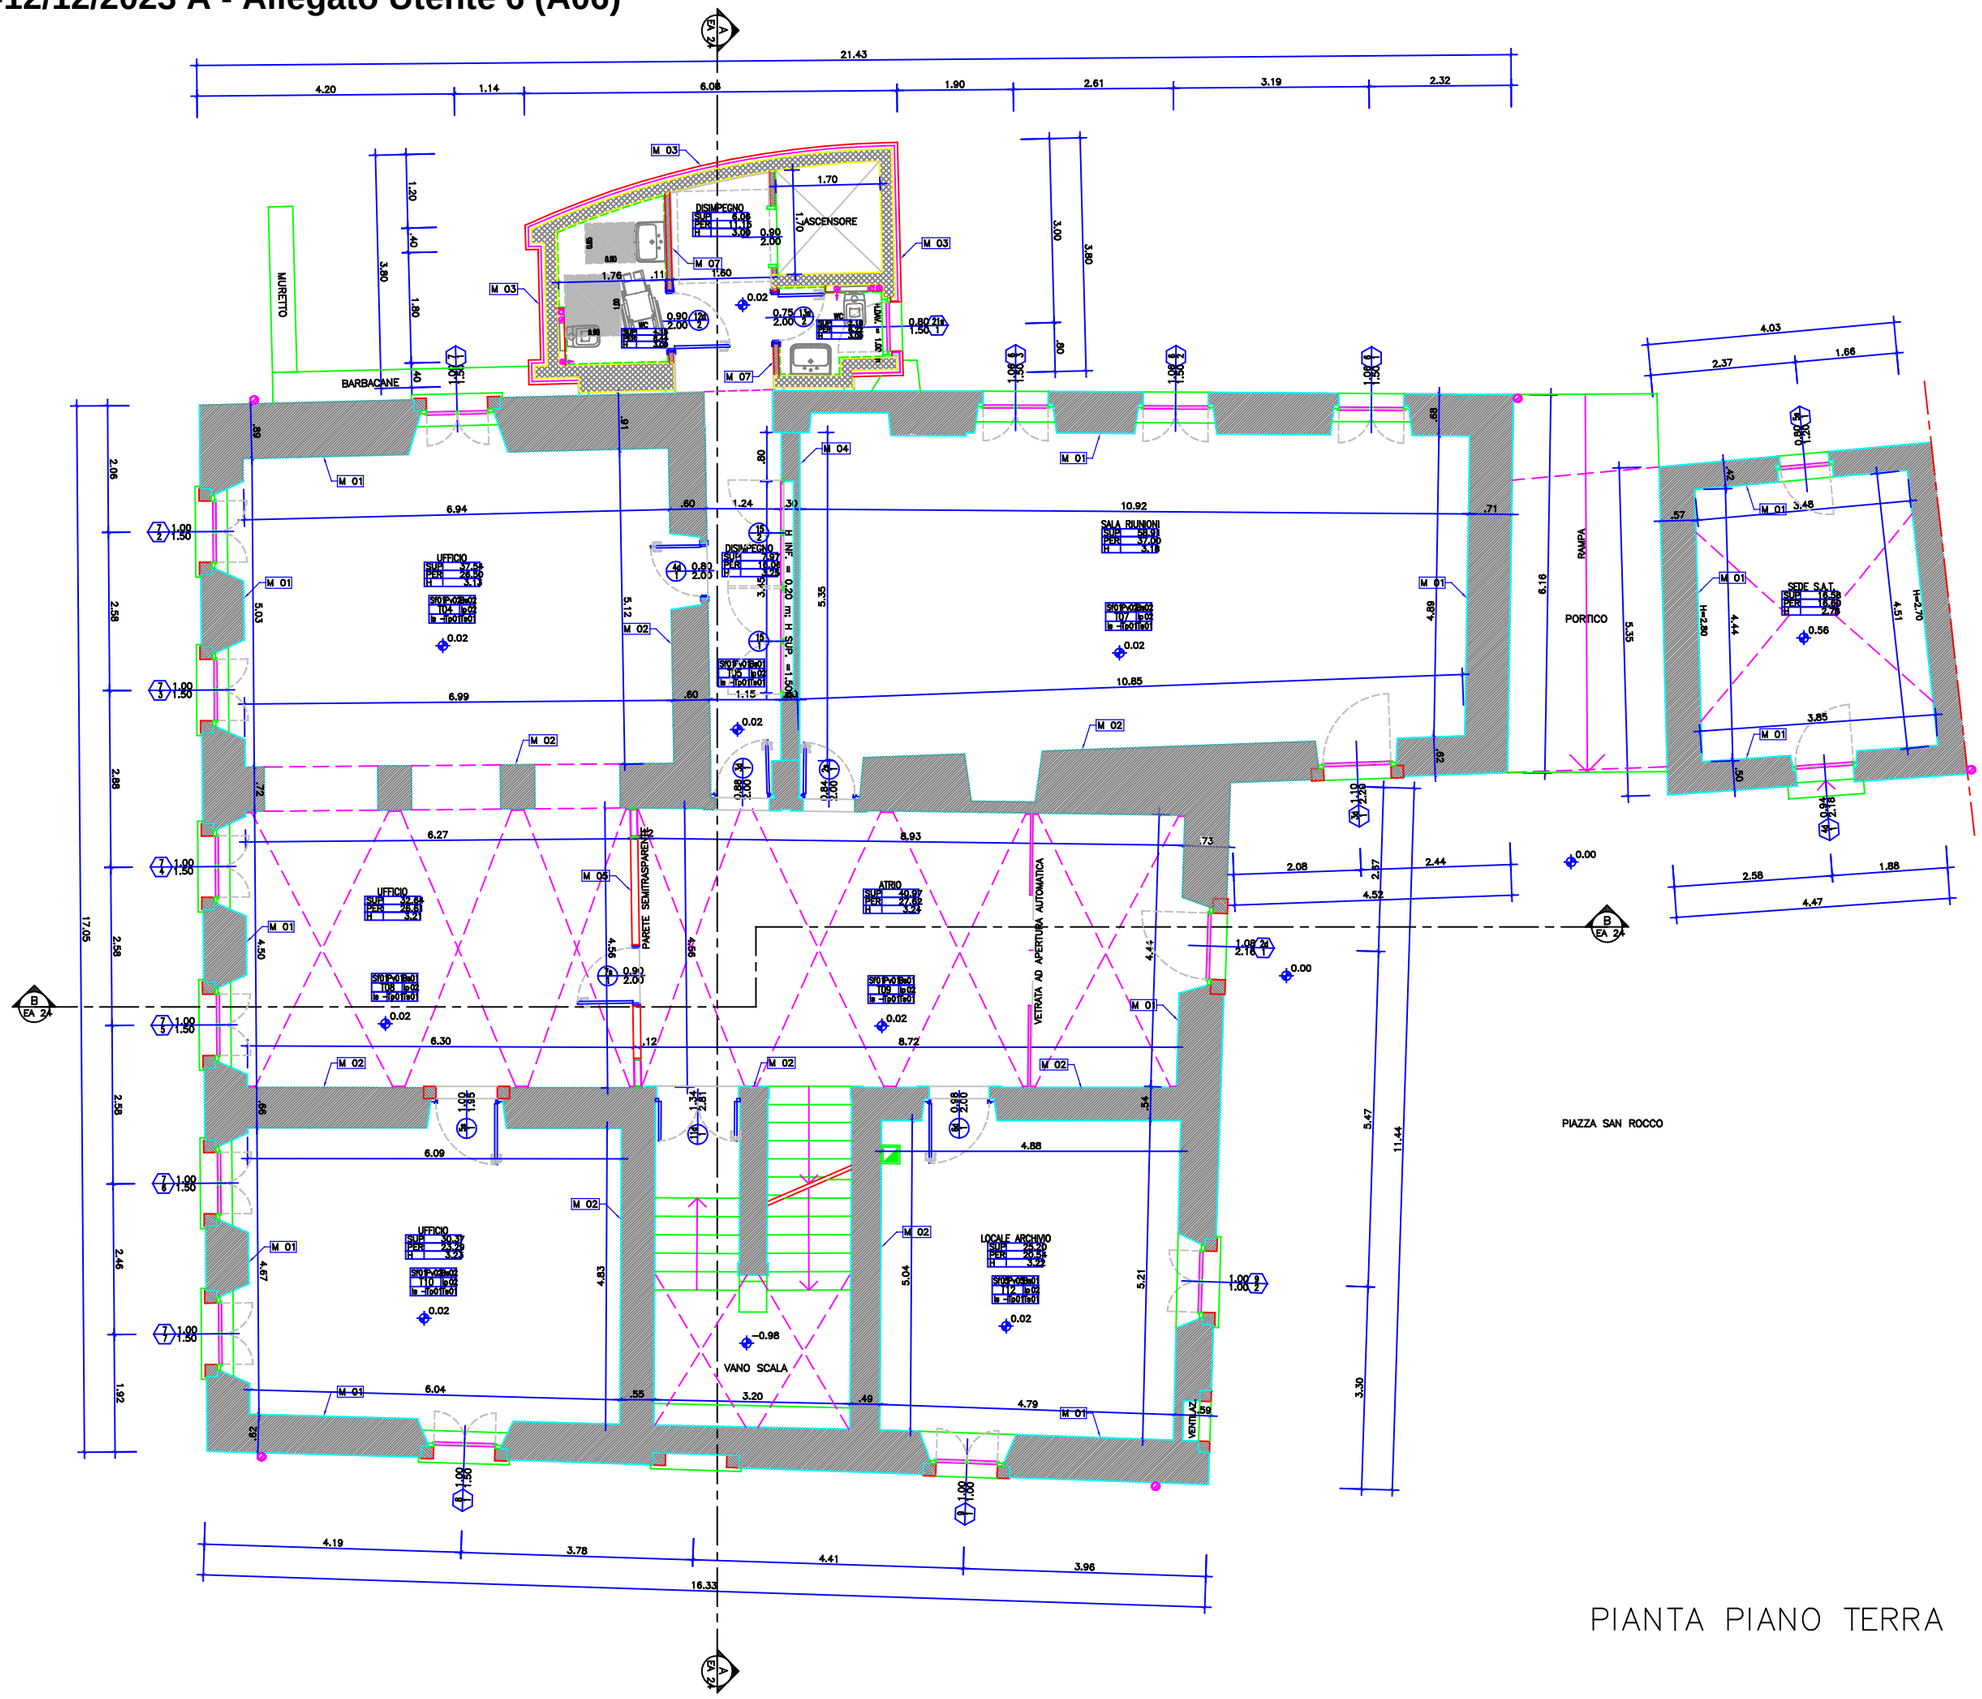

PIANTA PIANO TERRA