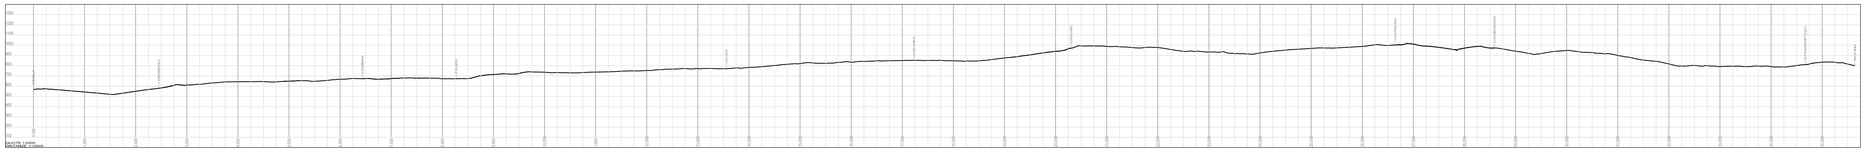

LEGENDA:

Percorso ciclabile esistente:
- Pavimentazione in conglomerato
- Pavimentazione in porfido
- Pavimentazione in asfalticato

Percorso ciclabile di progetto
in fase di definizione:
- Pavimentazione in conglomerato
- Pavimentazione in porfido
- Pavimentazione in asfalticato

COMUNITA' DELLA VALLE DI CEMBRA				PROVINCIA DI TRENTO
B1	COROGRAFICA GENERALE			
Committente: Comunità della Valle di Cembra	Codice: 0072P100	Scala: 1:20.000	Data: 02/2019	Revisione	Il tecnico: Ing. Ermanno Passan

Studio Tecnico Associato A. e F. – Frazione Stedro 40, 38047 Segonzano (TN) – P.IVA: 01693000225
tel./fax 0461 685419 – e-mail: architud@tiscali.it

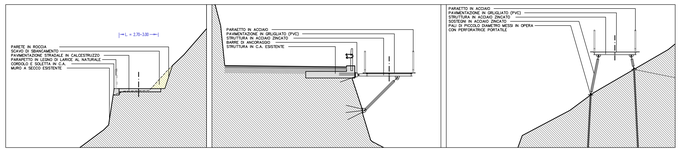

LARGHEZZA = 3.551 ML

LARGHEZZA = 4.775 ML

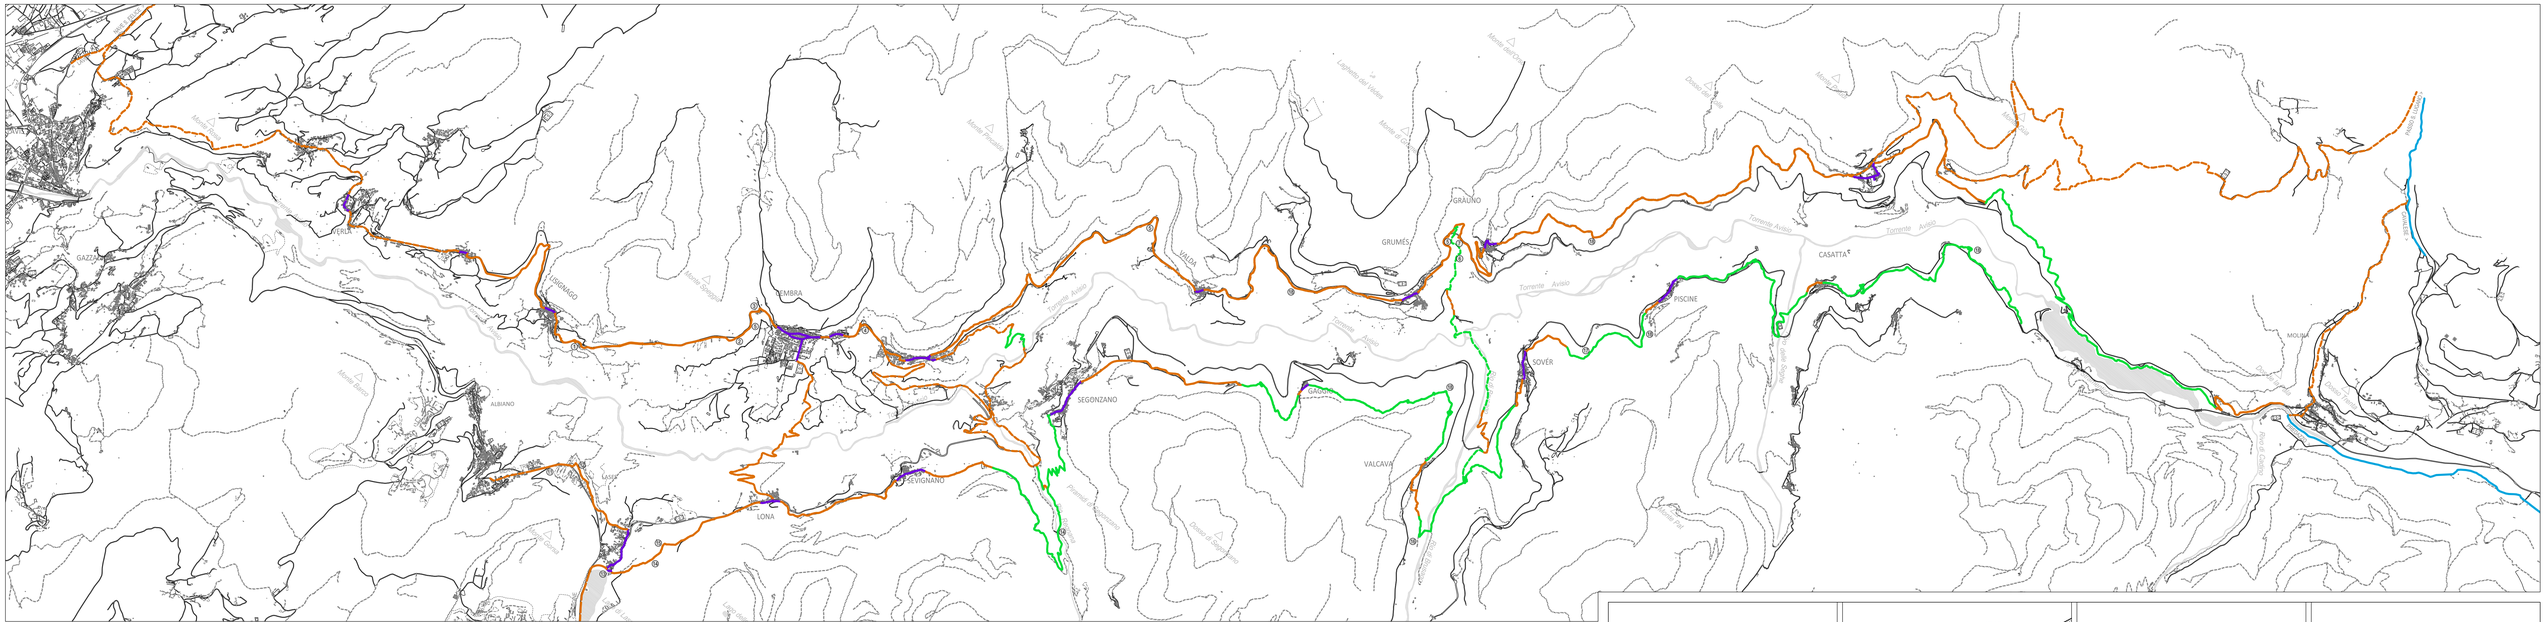
GAZZADA
FERLO
EMBRA
ALBIANO
LONA
SEVIGNANO
SEGONZANO
VALDA
GRAUNO
GRUMÈS
PISCINE
SOVER
VALCAVA
CASATTA
MOLINA
Torrente Avisio
