


PIANO SEMINTERRATO




PIANO TERRA

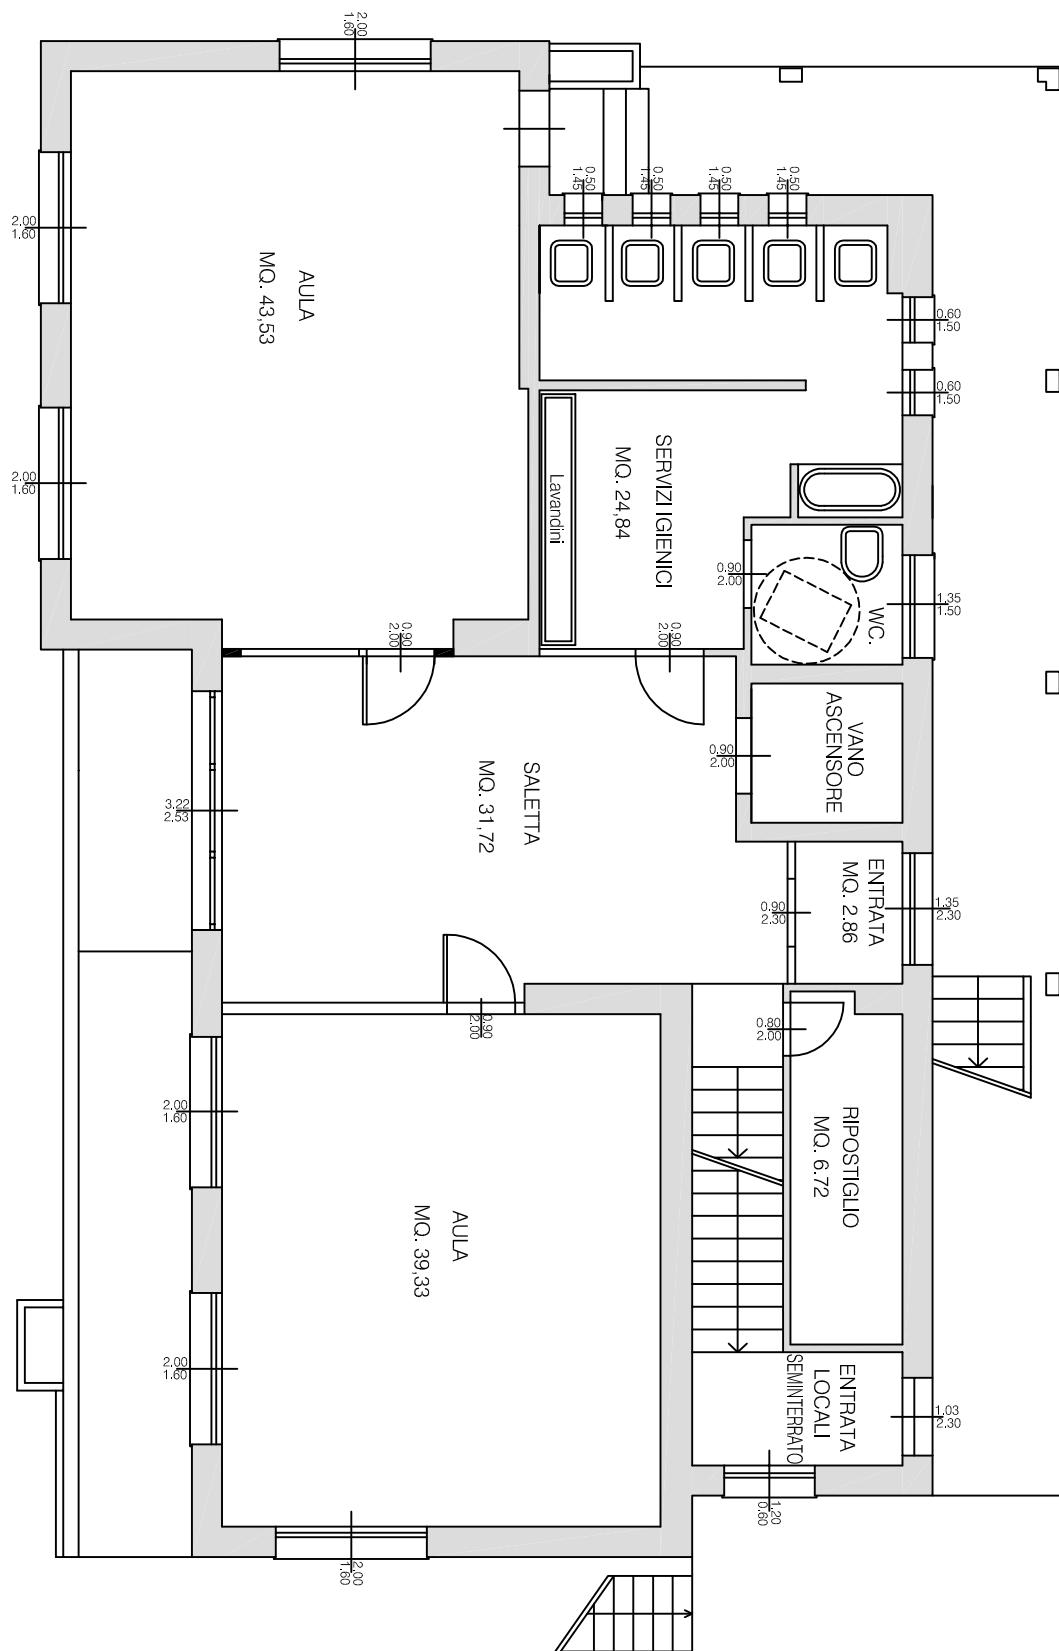

ASILIO NIDO DI GIOVO

PRIMO PIANO

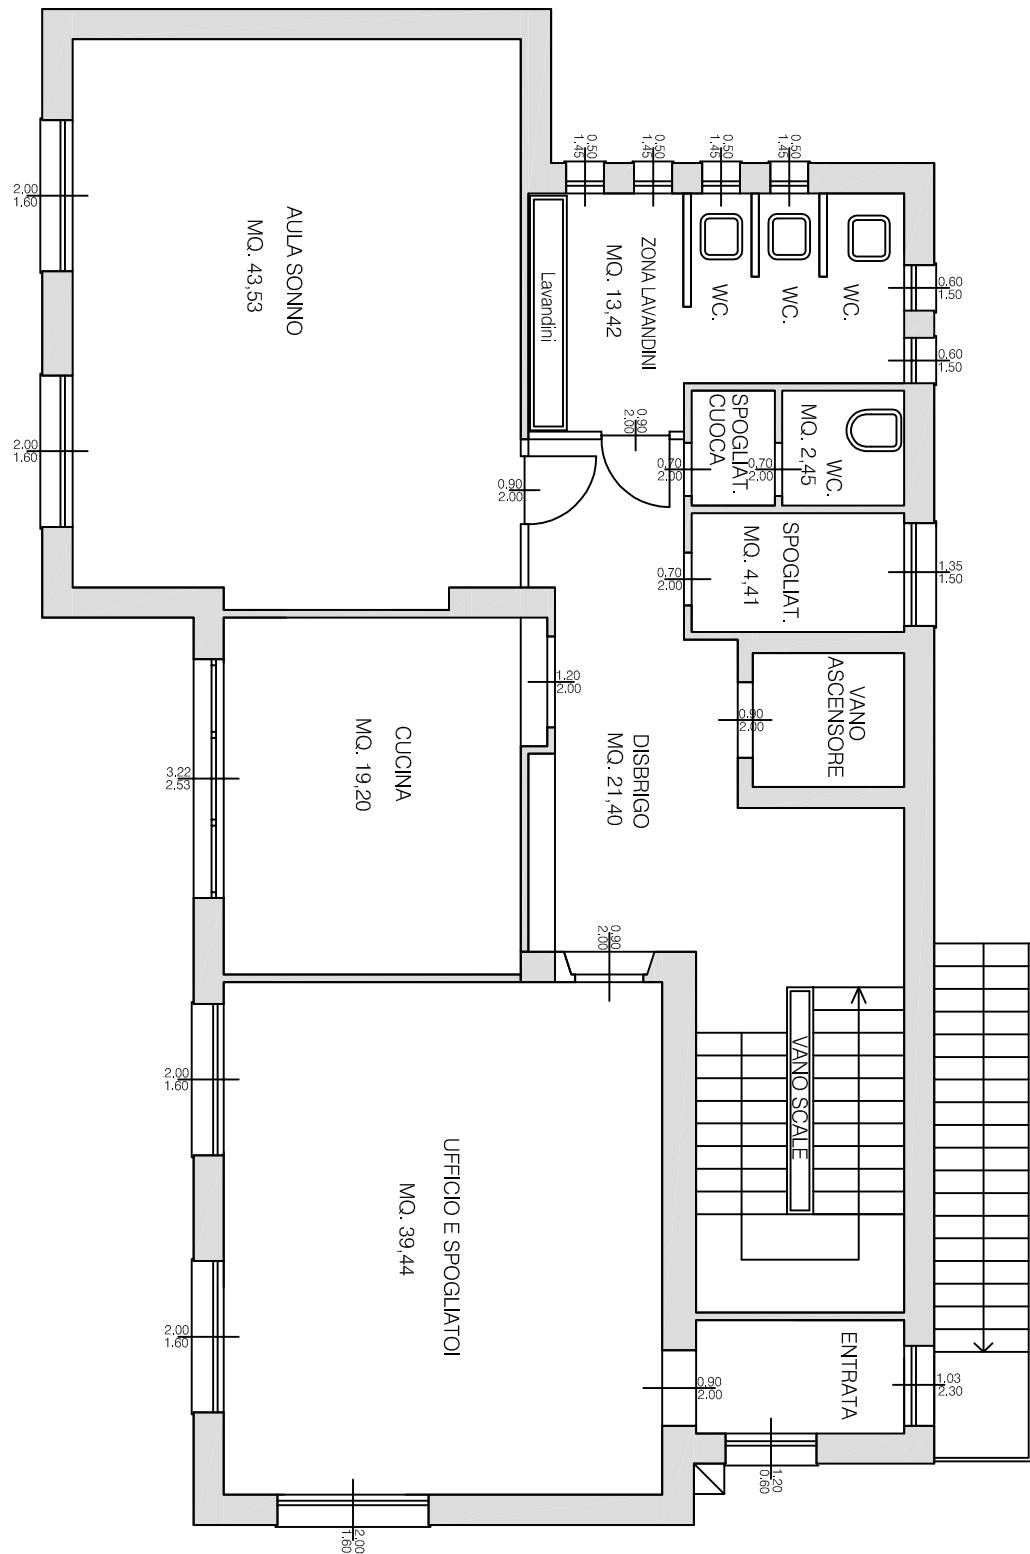

ASILIO NIDO DI GIVOVO

PLANIMETRIA PIANO TERRA

