


**TAVOLATO CON DOPPIE  
LASTRE DI GESSO RIVESTITO  
doppia struttura - sp. 200mm**

Allegato 7b - Decreto del Presidente n. 77  
IL SEGRETARIO GENERALE  
dott. Paolo Tabarelli de Fatis

**PARTICOLARE PARAPETTO  
FINESTRE h=1.00 m**

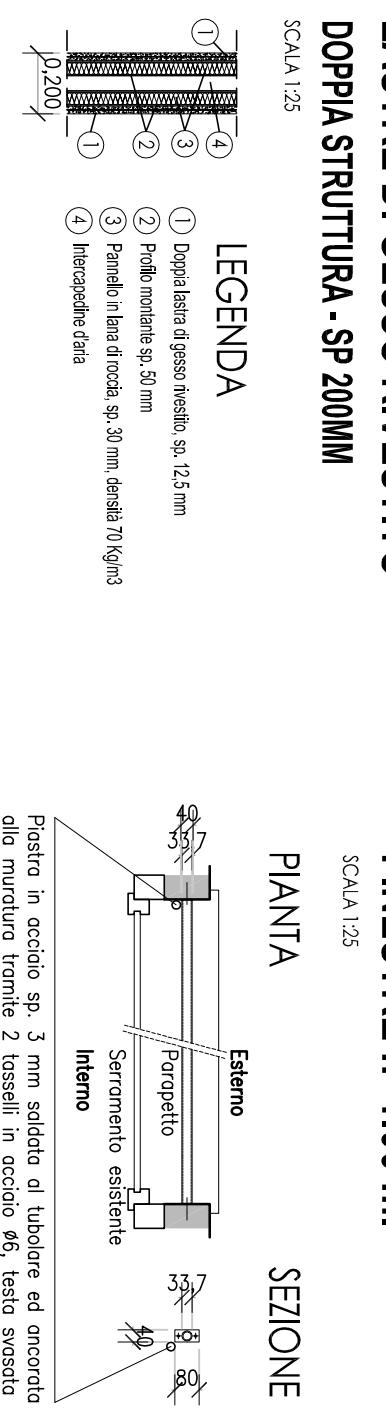

**TAVOLATO CON DOPPIE  
LASTRE DI GESSO RIVESTITO**

RW 550B SP 125MM

SCALA 1:25

SCALA 1:25

PIANTA

SEZIONE

INTERNO

ESTERNO






