



PROVINCIA AUTONOMA DI TRENTO



SERVIZIO CATASTO

UFFICIO DEL CATASTO DI TRENTO

COMUNE AMMINISTRATIVO DI: **ALBIANO**

C.C. **ALBIANO**

P.ed. **650**

Sub. **5**

p.m. **5**

P.T. **1350**

PROT. (riservato all'Ufficio)

N. d'ord. **1** di N. fogli **2**



ESTRATTO MAPPA 1:1000



PIANO PRIMO (PI) 1:200
h = 2.50m

PIANO TERRA (PT) 1:200 h var da 2.70m a 2.78m

PIANO INTERRATO (PS1) 1:200 h = 2.30m

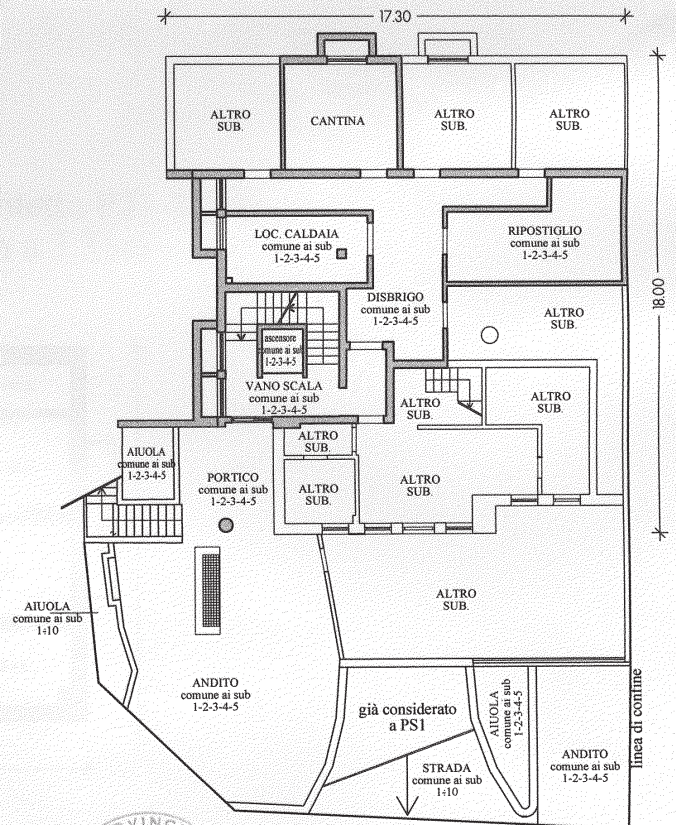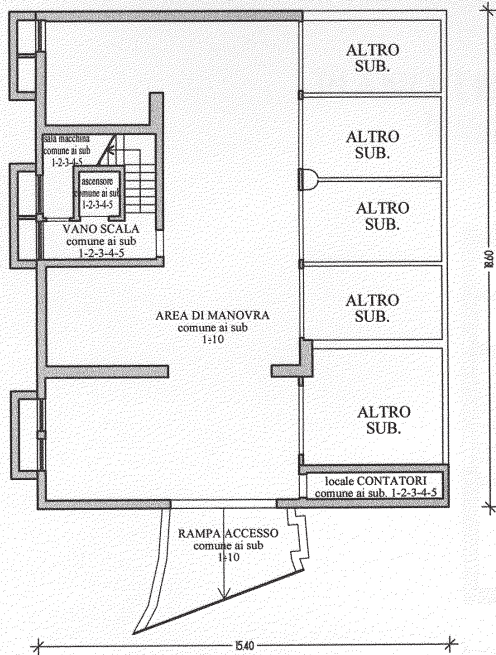

Compilato da **FILIPPI geom. FULVIO**
Iscritto all' **albo dei GEOMETRI**
della Prov. di **TRENTO** N. **1027**
Mod. Am (Fabbricati)

Rilievo in conformita' allo stato reale

Data **SETTEMBRE 2012**

Timbro e firma (*)

(*non dovuta per invio telematico)

orientamento



SCALA 1: 200

Indicare le principali misure esterne





PROVINCIA AUTONOMA DI TRENTO



SERVIZIO CATASTO

UFFICIO DEL CATASTO DI TRENTO


COMUNE AMMINISTRATIVO DI ALBIANO

C.C. ALBIANO P.ed. 650 Sub. 5 p.m. 5 P.T. 1350

PROT. (riservato all'Ufficio)

N. d'ord. 2 di N. fogli 2

PIANO PRIMO (P1) 1:200 h = 2.50m

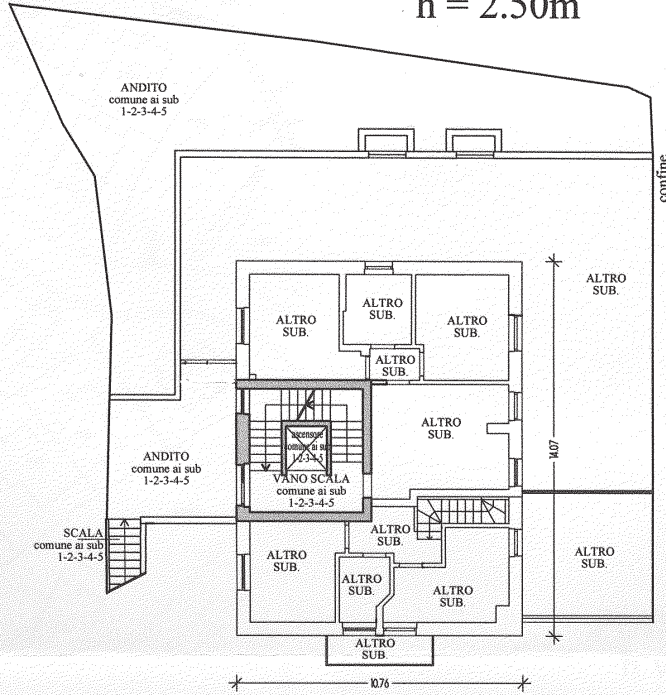

PIANO TERZO (sottotetto P3) 1:200 h var. da 1.58m a 3.33m




Compilato da **FILIPPI geom. FULVIO**
 Iscritto all' **albo dei GEOMETRI**
 della Prov. di **TRENTO** N. **1027**
 Mod. Am (Fabbricati)

Rilievo in conformita' allo stato reale

Data **SETTEMBRE 2012**

Timbro e firma (*)

(*non dovuta per invio telematico)

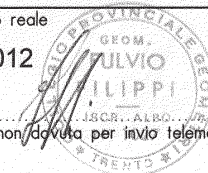

orientamento



SCALA 1: 200

Indicare le principali misure esterne